



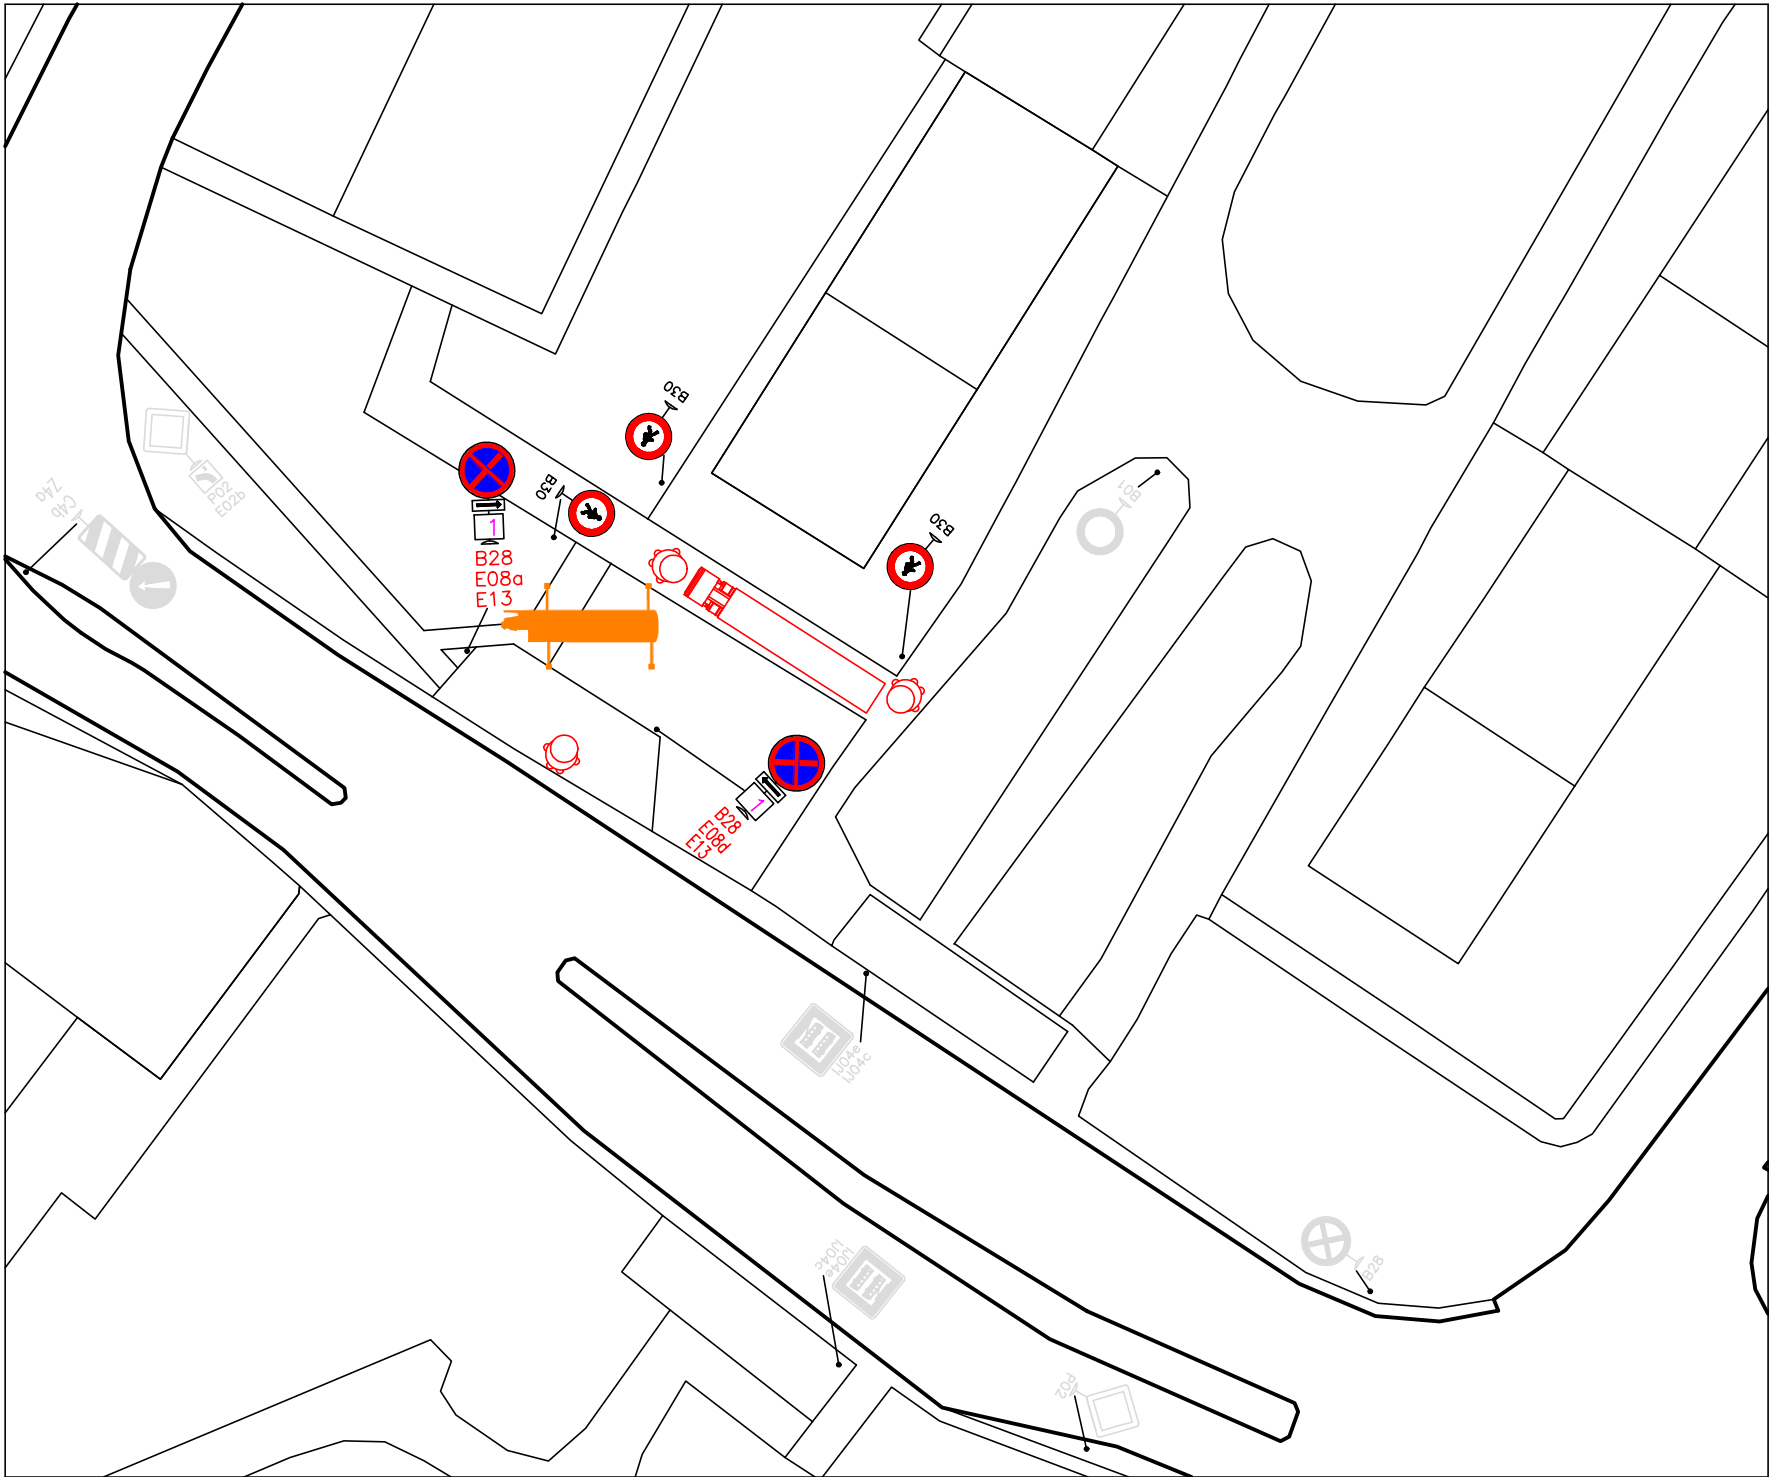

LEGENDA

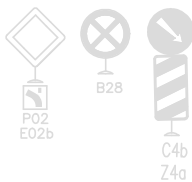

STÁVAJÍCÍ DOPRAVNÍ ZNAČENÍ



PROVIZORNÍ DOPRAVNÍ ZNAČENÍ
OSAZENÉ TÝDEN PŘED AKCÍ



PROVIZORNÍ DOPRAVNÍ ZNAČENÍ
OSAZENÉ V DEN AKCE



1 PRÁCE JEŘÁBEM, VYKLÁDKA MATERIÁLU – TERMÍN
S VÝJÍMKOU PRO VOZIDLA STAVBY

2 MIMO VOZIDLA STAVBY A IZS

POUČENÁ OSOBA VE VÝSTRAŽNÉ VESTĚ, DOHLÍŽEJÍCÍ
NA BEZPEČNÝ POHYB CHODCŮ V MÍSTĚ VYKLÁDKY

KAMION 2,4 x 15 m



JEŘÁB 7,0 x 10,0 m

POZN. ZNAČKY B28 BUDOU OSAZENY min. TÝDEN (7 DNŮ) PŘED AKCÍ, TRVÁNÍ AKCE MAX. 8 HOD.
ZNAČKY B30, BUDOU OSAZENY RÁNO V DEN AKCE.

	Vypracoval		 STŘECHY 92 s.r.o. Pekárenská 400 760 01 Zlín IČO 607 43 280
	Ing. Jan Hanáčík		
STAVBA	ZASTŘEŠENÍ BYTOVÉHO DOMU CHOMUTOV, ZAHRADNÍ – 5165, 5166		Formát 1x A4
			Datum ŘÍJEN 2022
			Č.CN.
OBSAH	SITUACE DIO		Měřítko 1: 750