



Digitálně podepsal:
POLICIE ČESKÉ REPUBLIKY

21.08.2023 09:01:35

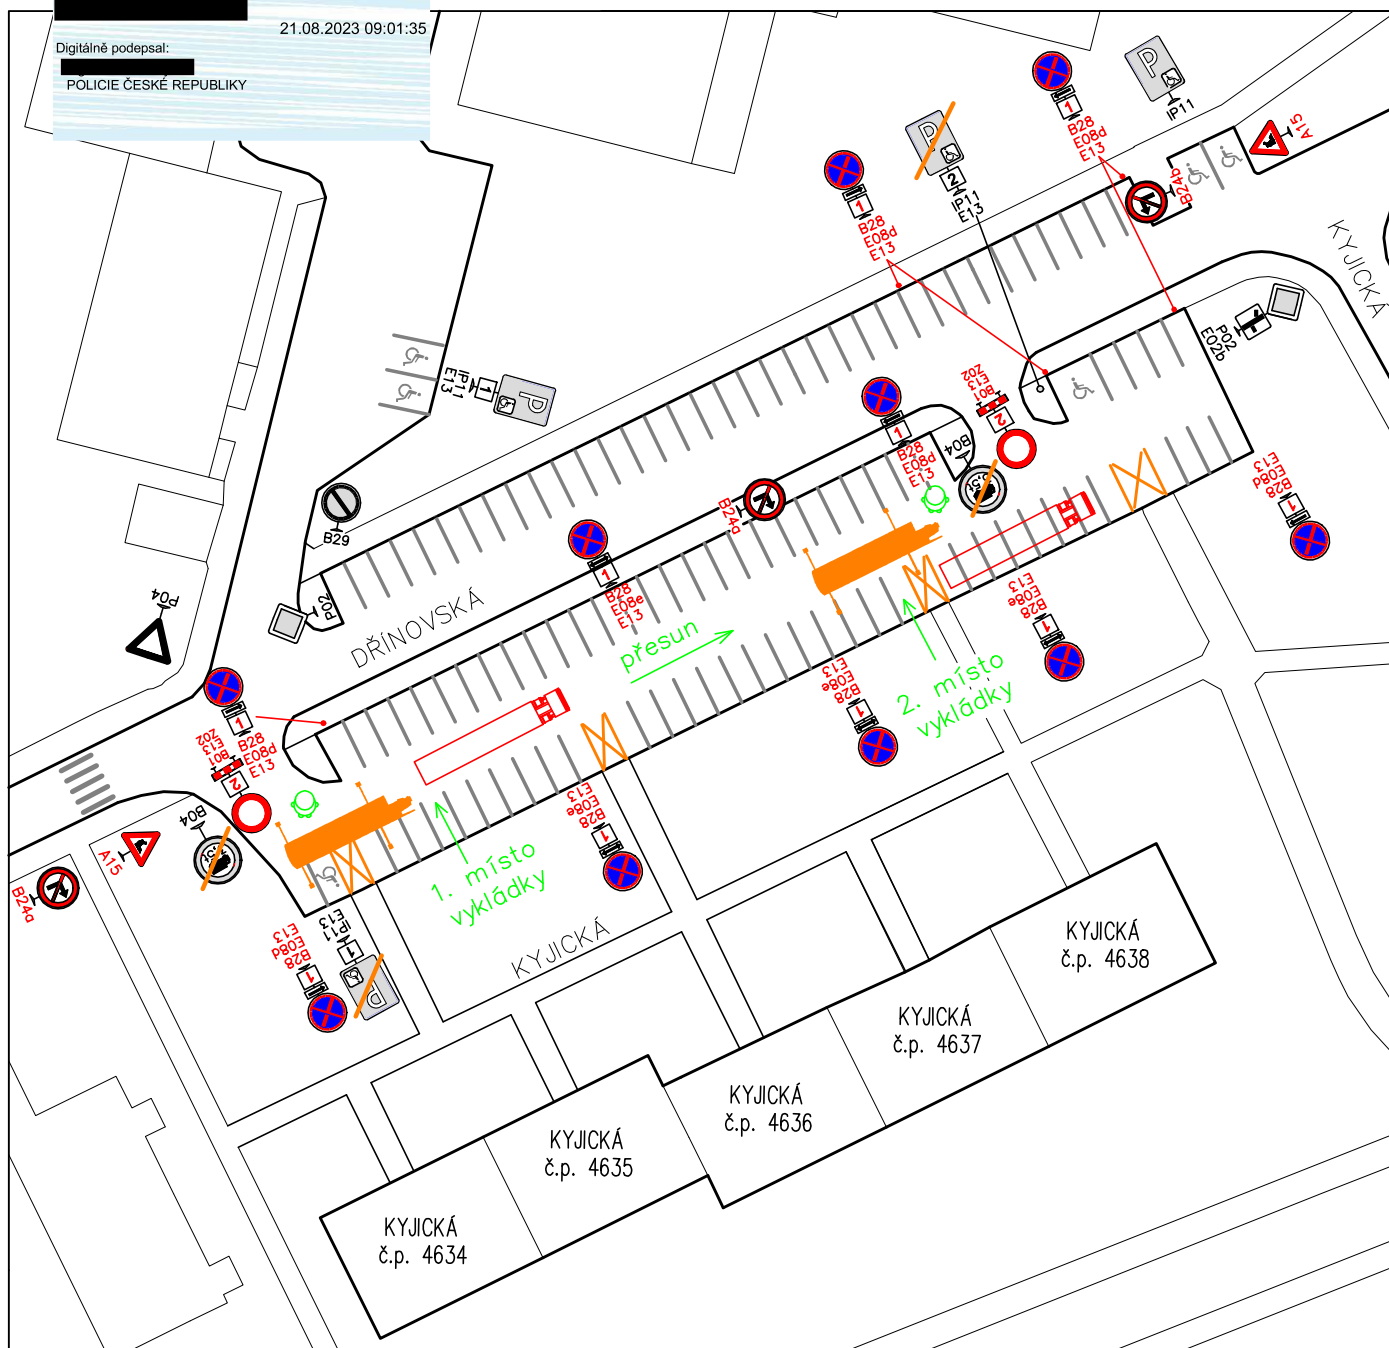

LEGENDA – V DEN AKCE

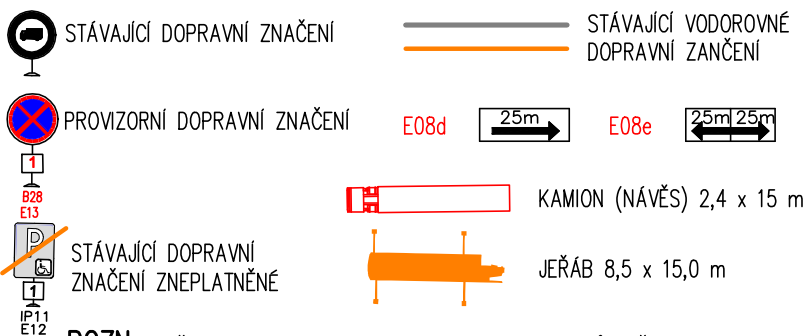

POZN. ZNAČKY B28 BUDOU OSAZENY min. TÝDEN (7 DNŮ) PŘED AKCÍ, TRVÁNÍ AKCE MAX. 8 HOD.

ZNAČKY B01, B24a, B24b A A15 BUDOU OSAZENY RÁNO V DEN AKCE A PO AKCI (max. 8hod.) BUDE VŠE PROVIZORNÍ ZNAČENÍ ODSTRANĚNO

LEGENDA – DODATKOVÉ TABULKY PROVIZORNÍ ZNAČENÍ

1 PRÁCE JEŘÁBEM, VYKLÁDKA MATERIÁLU – TERMÍN (DEN A ČAS) S VÝJÍMKOU PRO VOZIDLA STAVBY

2 MIMO VOZIDLA STAVBY A IZS **STÁVAJÍCÍ ZNAČENÍ**

1 KONKRÉTNÍ SPZ

2 2x →

POUČENÁ OSOBA VE VÝSTRAŽNÉ VESTĚ, DOHLÍŽEJÍCÍ NA BEZPEČNÝ POHYB CHODCŮ V MÍSTĚ VYKLÁDKY

	Vypracoval			STŘECHY 92 s.r.o. Pekárenská 400 760 01 Zlín IČO 607 43 280
STAVBA	ZASTŘEŠENÍ BYTOVÉHO DOMU CHOMUTOV, KYJICKÁ 4634 – 4638			Formát 1x A4
OBSAH	SITUACE DIO – V DEN AKCE			Datum ČERVENEC 2023
				Č.CN. Č.Z.
			Měřítko 1:750	