


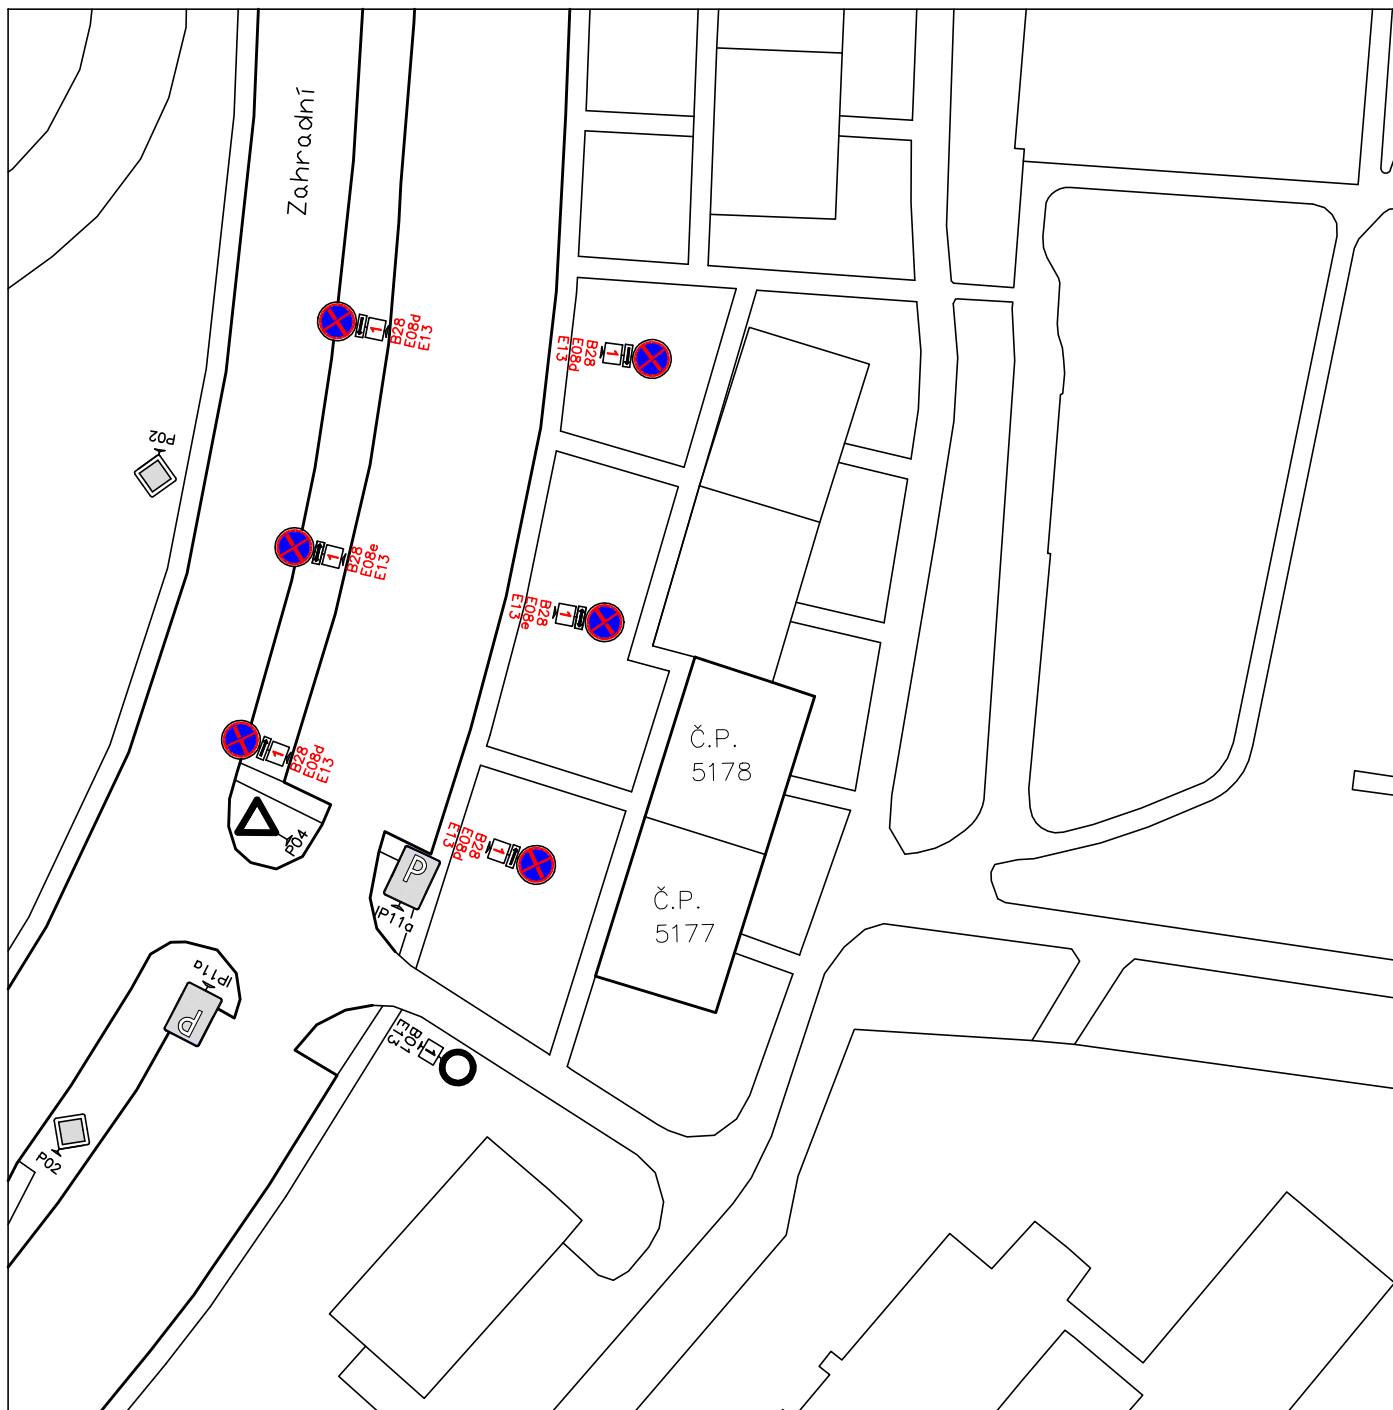

LEGENDA (TÝDEN PŘED AKCÍ)



IP11a

STÁVAJÍCÍ DOPRAVNÍ ZNAČENÍ




B28
E08d
E13

PROVIZORNÍ DOPRAVNÍ ZNAČENÍ
OSAZENÉ TÝDEN PŘED AKCÍ

E08d



E08e

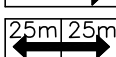

STÁVAJÍCÍ DODATKOVÉ TABULKY E13

1 MIMO DOPRAVNÍ OBSLUHY

PROVIZORNÍ DODATKOVÉ TABULKY E13

1 PRÁCE JEŘÁBEM, VYKLÁDKA MATERIÁLU – TERMÍN
(PŘESNÝ DATUM A ČAS) S VÝJÍMKOU PRO VOZIDLA STAVBY

POZN. ZNAČKY B28 BUDOU OSAZENY min. TÝDEN (7 DNŮ) PŘED AKCÍ, TRVÁNÍ AKCE MAX. 8 HOD.

	Vypracoval		 STŘECHY 92 s.r.o. Pekárenská 400 760 01 Zlín IČO 607 43 280
	Ing. Jan Hanáček		
STAVBA	ZASTŘEŠENÍ BYTOVÉHO DOMU CHOMUTOV, ZAHRADNÍ 5177–5178		Formát 1x A4
			Datum ZÁŘÍ 2023
			Č.CN.
OBSAH	SITUACE DIO – TÝDEN PŘED AKCÍ		Měřítko 1:750