


PŘEHLEDNÁ SITUACE



úplná uzavírka křižovatky ul. Mostecká/Kosmonautů/Kpt. Jaroše

Název akce: Chomutov, Kpt. Jaroše, Krokova, SNP - rekonstrukce kanalizace a vodovodu			
Zhotovitel: Lama Construction s.r.o.			
Výkres: Přehledná situace	Měřítko: -	Č. výkresu: 01	Datum: 07/2026

SITUACE ETAPIZACE

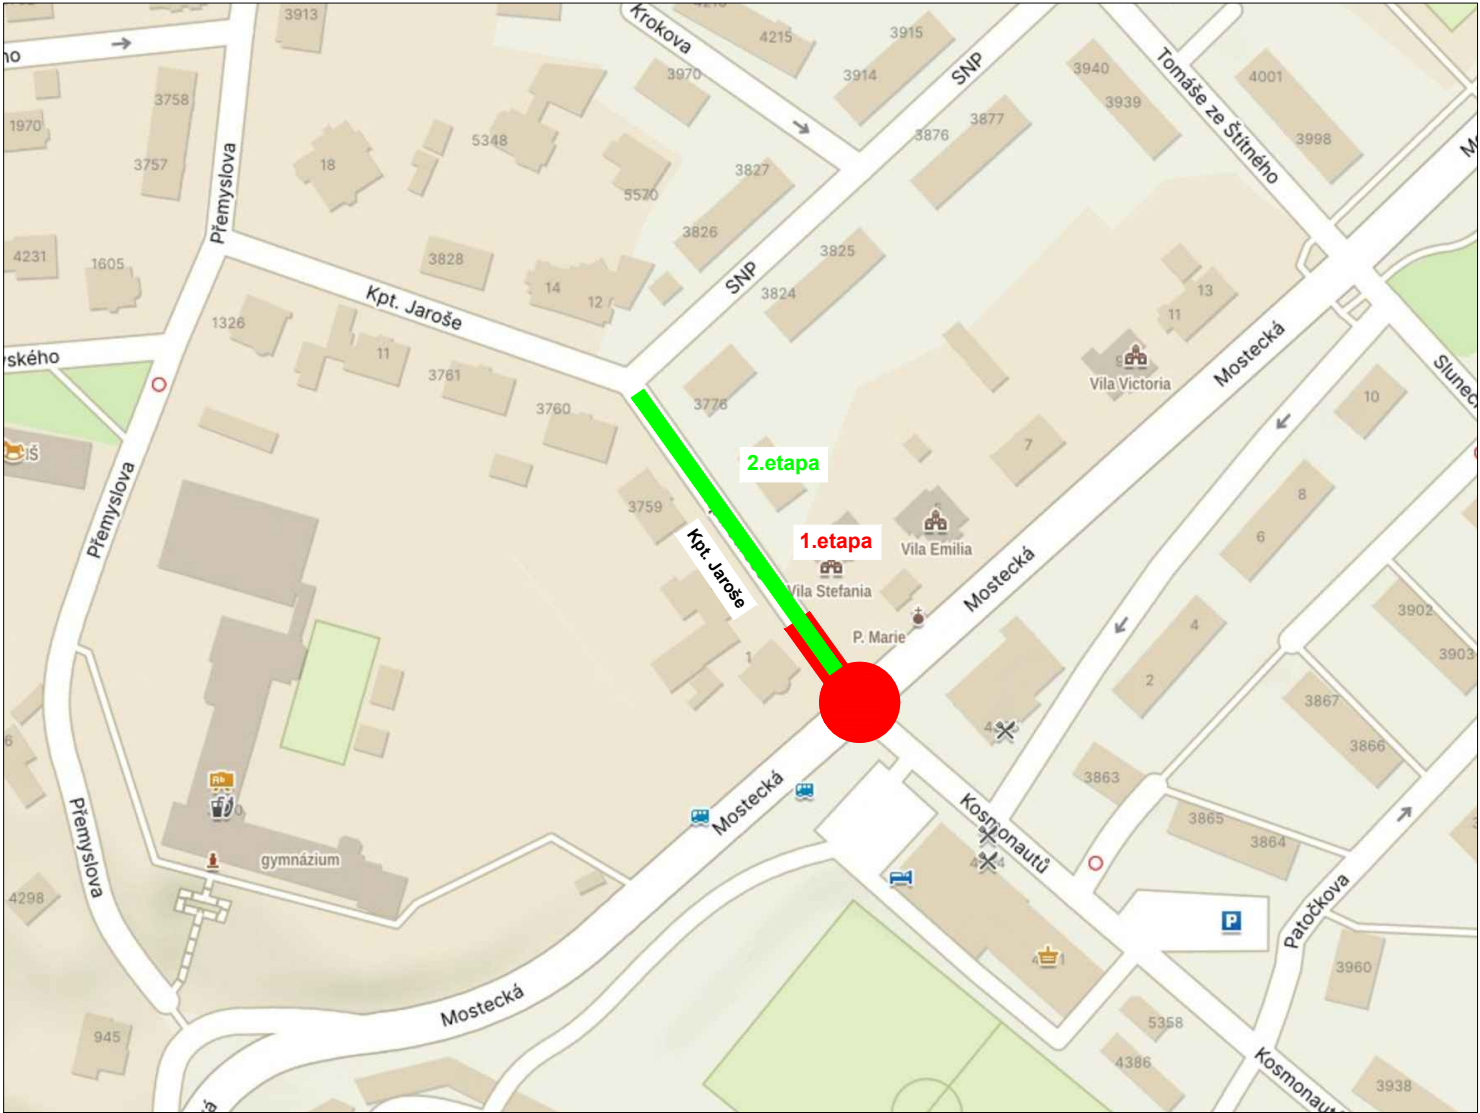

Název akce: **Chomutov, Kpt. Jaroše, Krokova, SNP
- rekonstrukce kanalizace a vodovodu**

Zhotovitel:
Lama Construction s.r.o.


Výkres:
Situace etapizace

Měřítko:
-

Č. výkresu:
02

Datum:
07/2026

PŘECHODNÉ DZ - 1. etapa

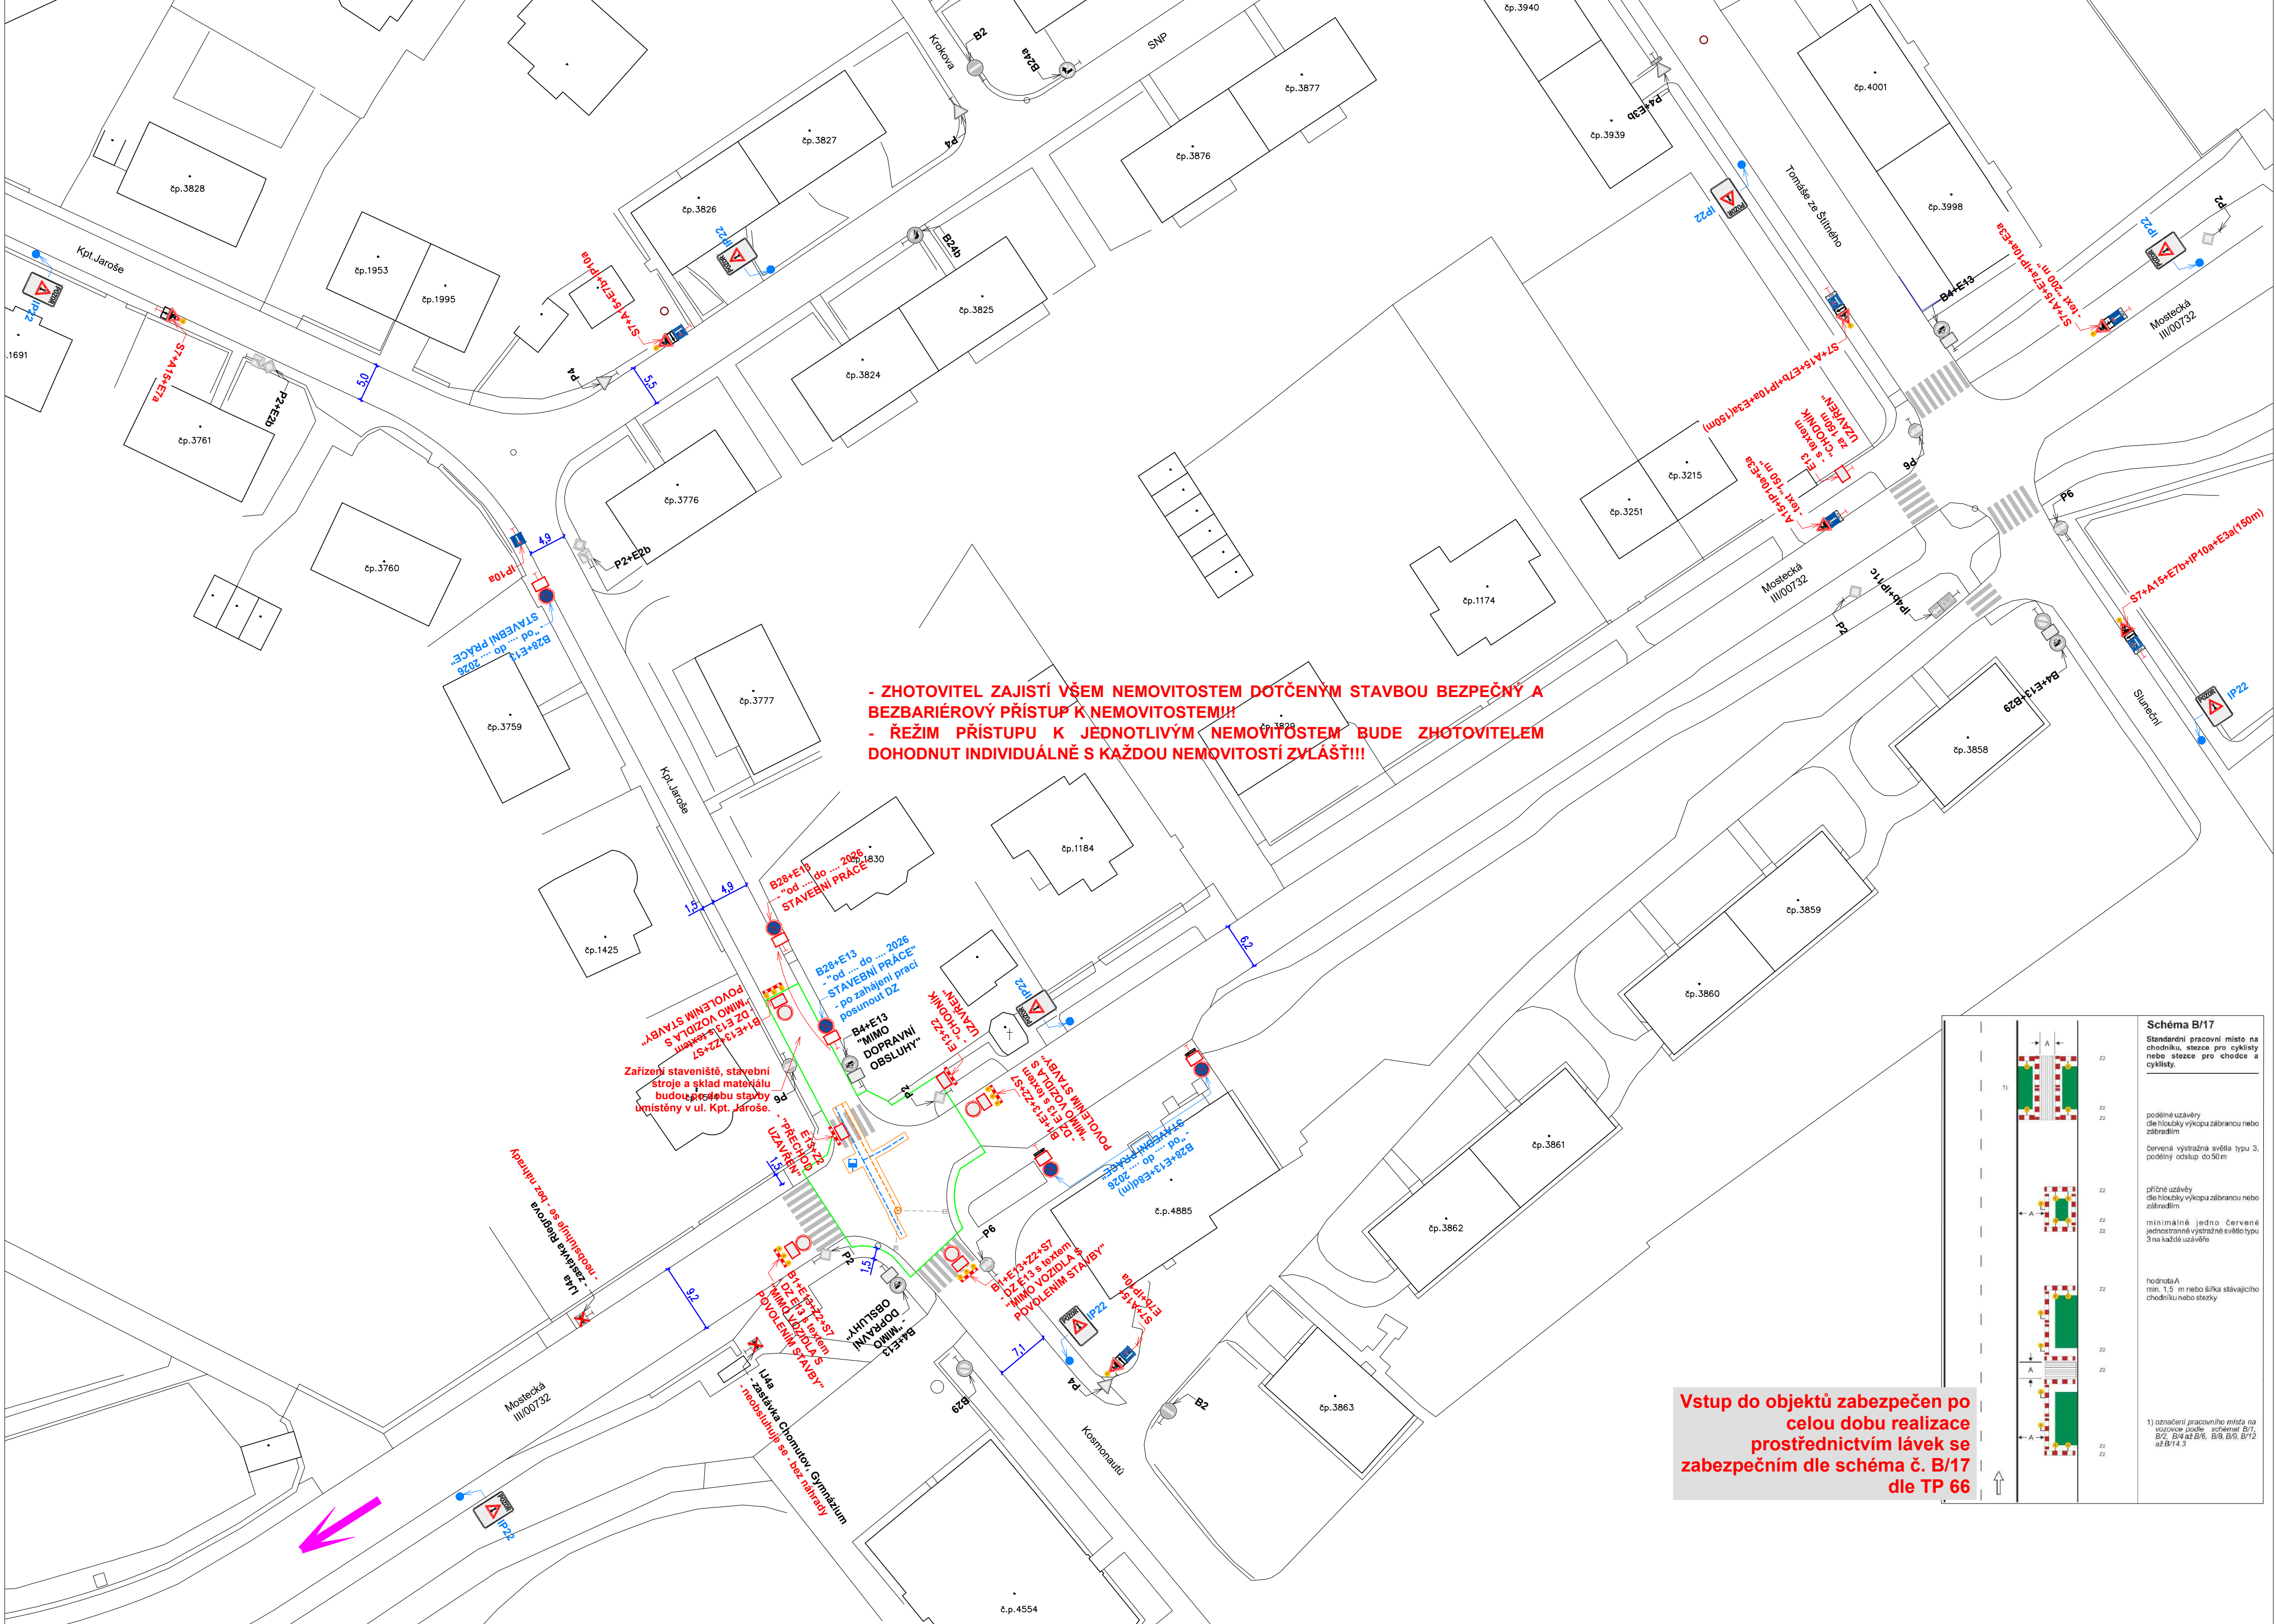

Vstup do objektů zabezpečen po celou dobu realizace prostřednictvím lávek se zabezpečním dle schéma č. B/17 dle TP 66

Legenda obrýsy, hranice:

	Stávající polohopis
	Kanalizační stoka vč. přípojek
	Vodovodní potrubí vč. přípojek
	Stávající dopravní značení
	Přechodné dopravní značení
	Přechodné dopravní značení osazené v min. týdenním předstihu
	Pracovní místo


Poznámky:

- Jakékoli nesrovnalosti konzultovat s projektantem!!!
- Veškerá pracovní místa na komunikaci budou označena dle TP 66, případně TP 65 a TP 133!!
- Prostor zvláštního užívání bude zhotovitelem oplocen!

- V místě **•** bude osazeno dopravní značení IP 22 s textem "UZÁVŘENA KŘÍŽOVATKA MOSTECKÁ KPT. JAROŠE KOSMONAUTŮ OD 2026 DO 2026"
+ bude na DZ doplněna mapa s vyznačenou uzavírkou!
- DZ IP 22 bude osazeno v min. týdenním předstihu!
- Veškeré DZ bude umístěno na chodníku tak, aby nebránilo volnému průchodu, neomezovalo rozhled v křižovatkách, nebránilo volnému přístupu do domů a nezakrývalo DZI!




- Po zásypu výkopu a jeho zutřutí, budou komunikace udržovány, do doby provedení finální úpravy povrchu, v provizorním a provozuschopném stavu.
- Veškeré dopravní značení bude pravidelně kontrolováno!!!
- DZ bude udržováno v čistém (čistěném) stavu a bude kontrolováno správné umístění a nasměrování DZ!!!!
- DZ bude umístěno tak, aby nebránilo volnému průchodu, nemožnou rozhled v křižovatkách, nebránilo volnému přístupu do domů a nezakrývalo DZ!
- Uživatelům sousedních nemovitostí bude umožněn přístup k nemovitostem. Žadatel zajistí dostatečným a prokazatelným způsobem informovanost všech občanů dotčených zvláštním užíváním, rovněž bude dohodnut režim přístupu k jednotlivým nemovitostem v úseku stavby.
- VE DNECH SVOZU KOMUNÁLNÍHO ODPADU ŽADATEL UMOŽNÍ ODVOZ KOMUNÁLNÍHO ODPADU NEBO ZAJISTÍ UMÍSTĚNÍ ODPADNÝCH NÁDOB NA MÍSTO JEJICH SVOZU PO DOHODĚ SE SVOZOVOU FIRMOU.
- Po celou dobu stavebních prací bude vždy zajištěn rozhled na chodce na přechodech!!!!
- Na všech vstupech do staveniště bude osazeno DZ E13 s textem "POZOR, PROCHÁZÍTE STAVBOU!"
- V době výkopu v chodniku bude na začátku chodniku osazeno DZ E13 s textem "CHODNÍK UZAVŘENÍ!", poté bude průchod zajištěn prostřednictvím lávek se zabezpečením dle schéma č. B/17 dle TP 66.
- V prostoru povoleného zvláštního užívání místní komunikace bude umístěno zařízení staveniště, sklad materiálu a mobilní toaleta. Jejich přesná poloha není ve výkresové dokumentaci pevně stanovena, neboť v průběhu realizace stavby operativně upravená v návaznosti na postup stavebních prací. Veškeré zařízení staveniště bude po celou dobu realizace umístěno výhradně v prostoru povoleného zvláštního užívání komunikace.
- Zhotovitel bude mít k dispozici přejízdné plechy pro potřebu zásahu vozidel IZS.

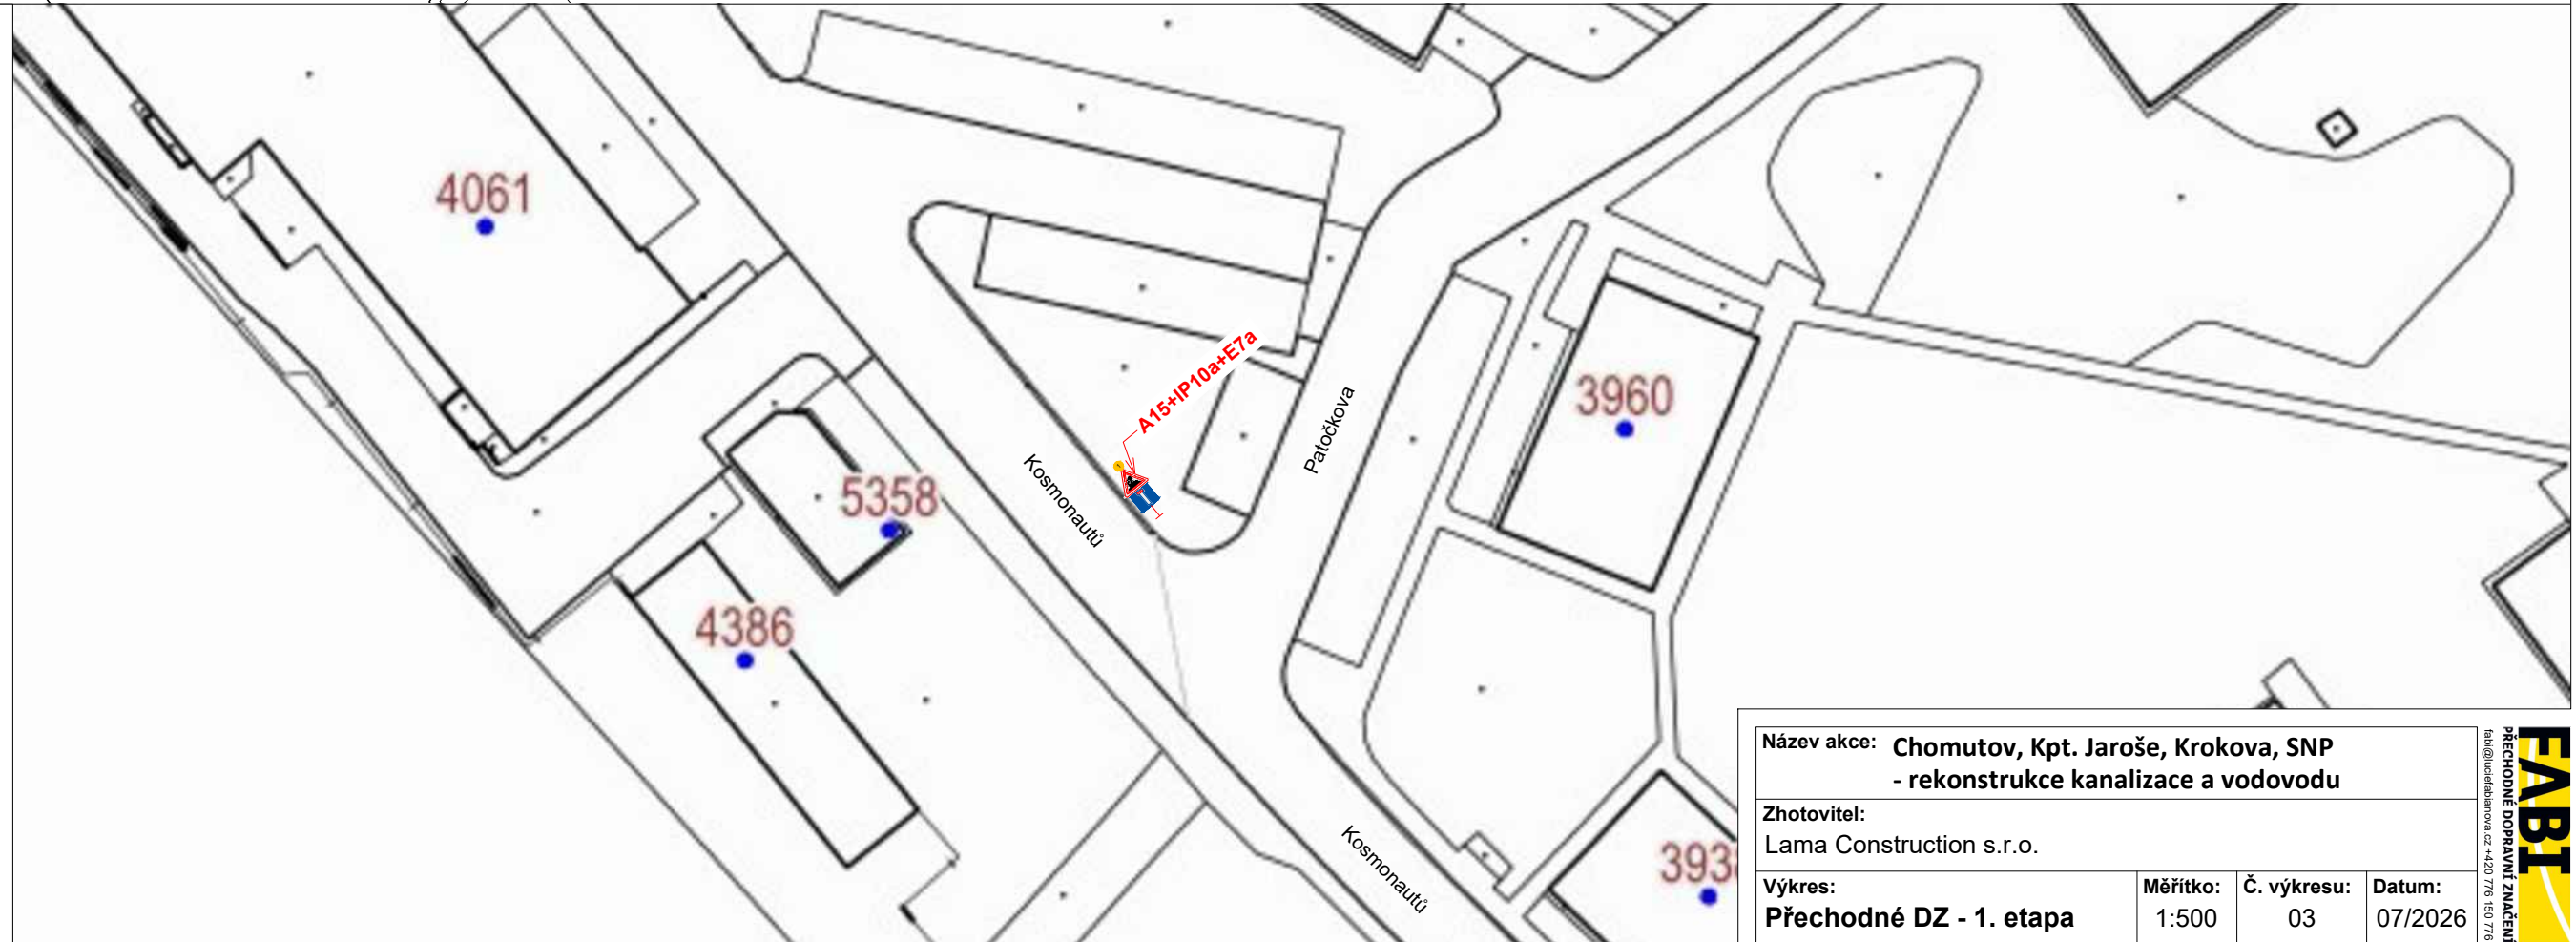

Název akce: Chomutov, Kpt. Jaroše, Krokova, SNP - rekonstrukce kanalizace a vodovodu			
Zhotovitel: Lama Construction s.r.o.			
Výkres: Přechodné DZ - 1. etapa	Měřítko: 1:500		Č. výkresu: 03
Datum: 07/2026			

OBJÍZDNÁ TRASA
- 1. ETAPA

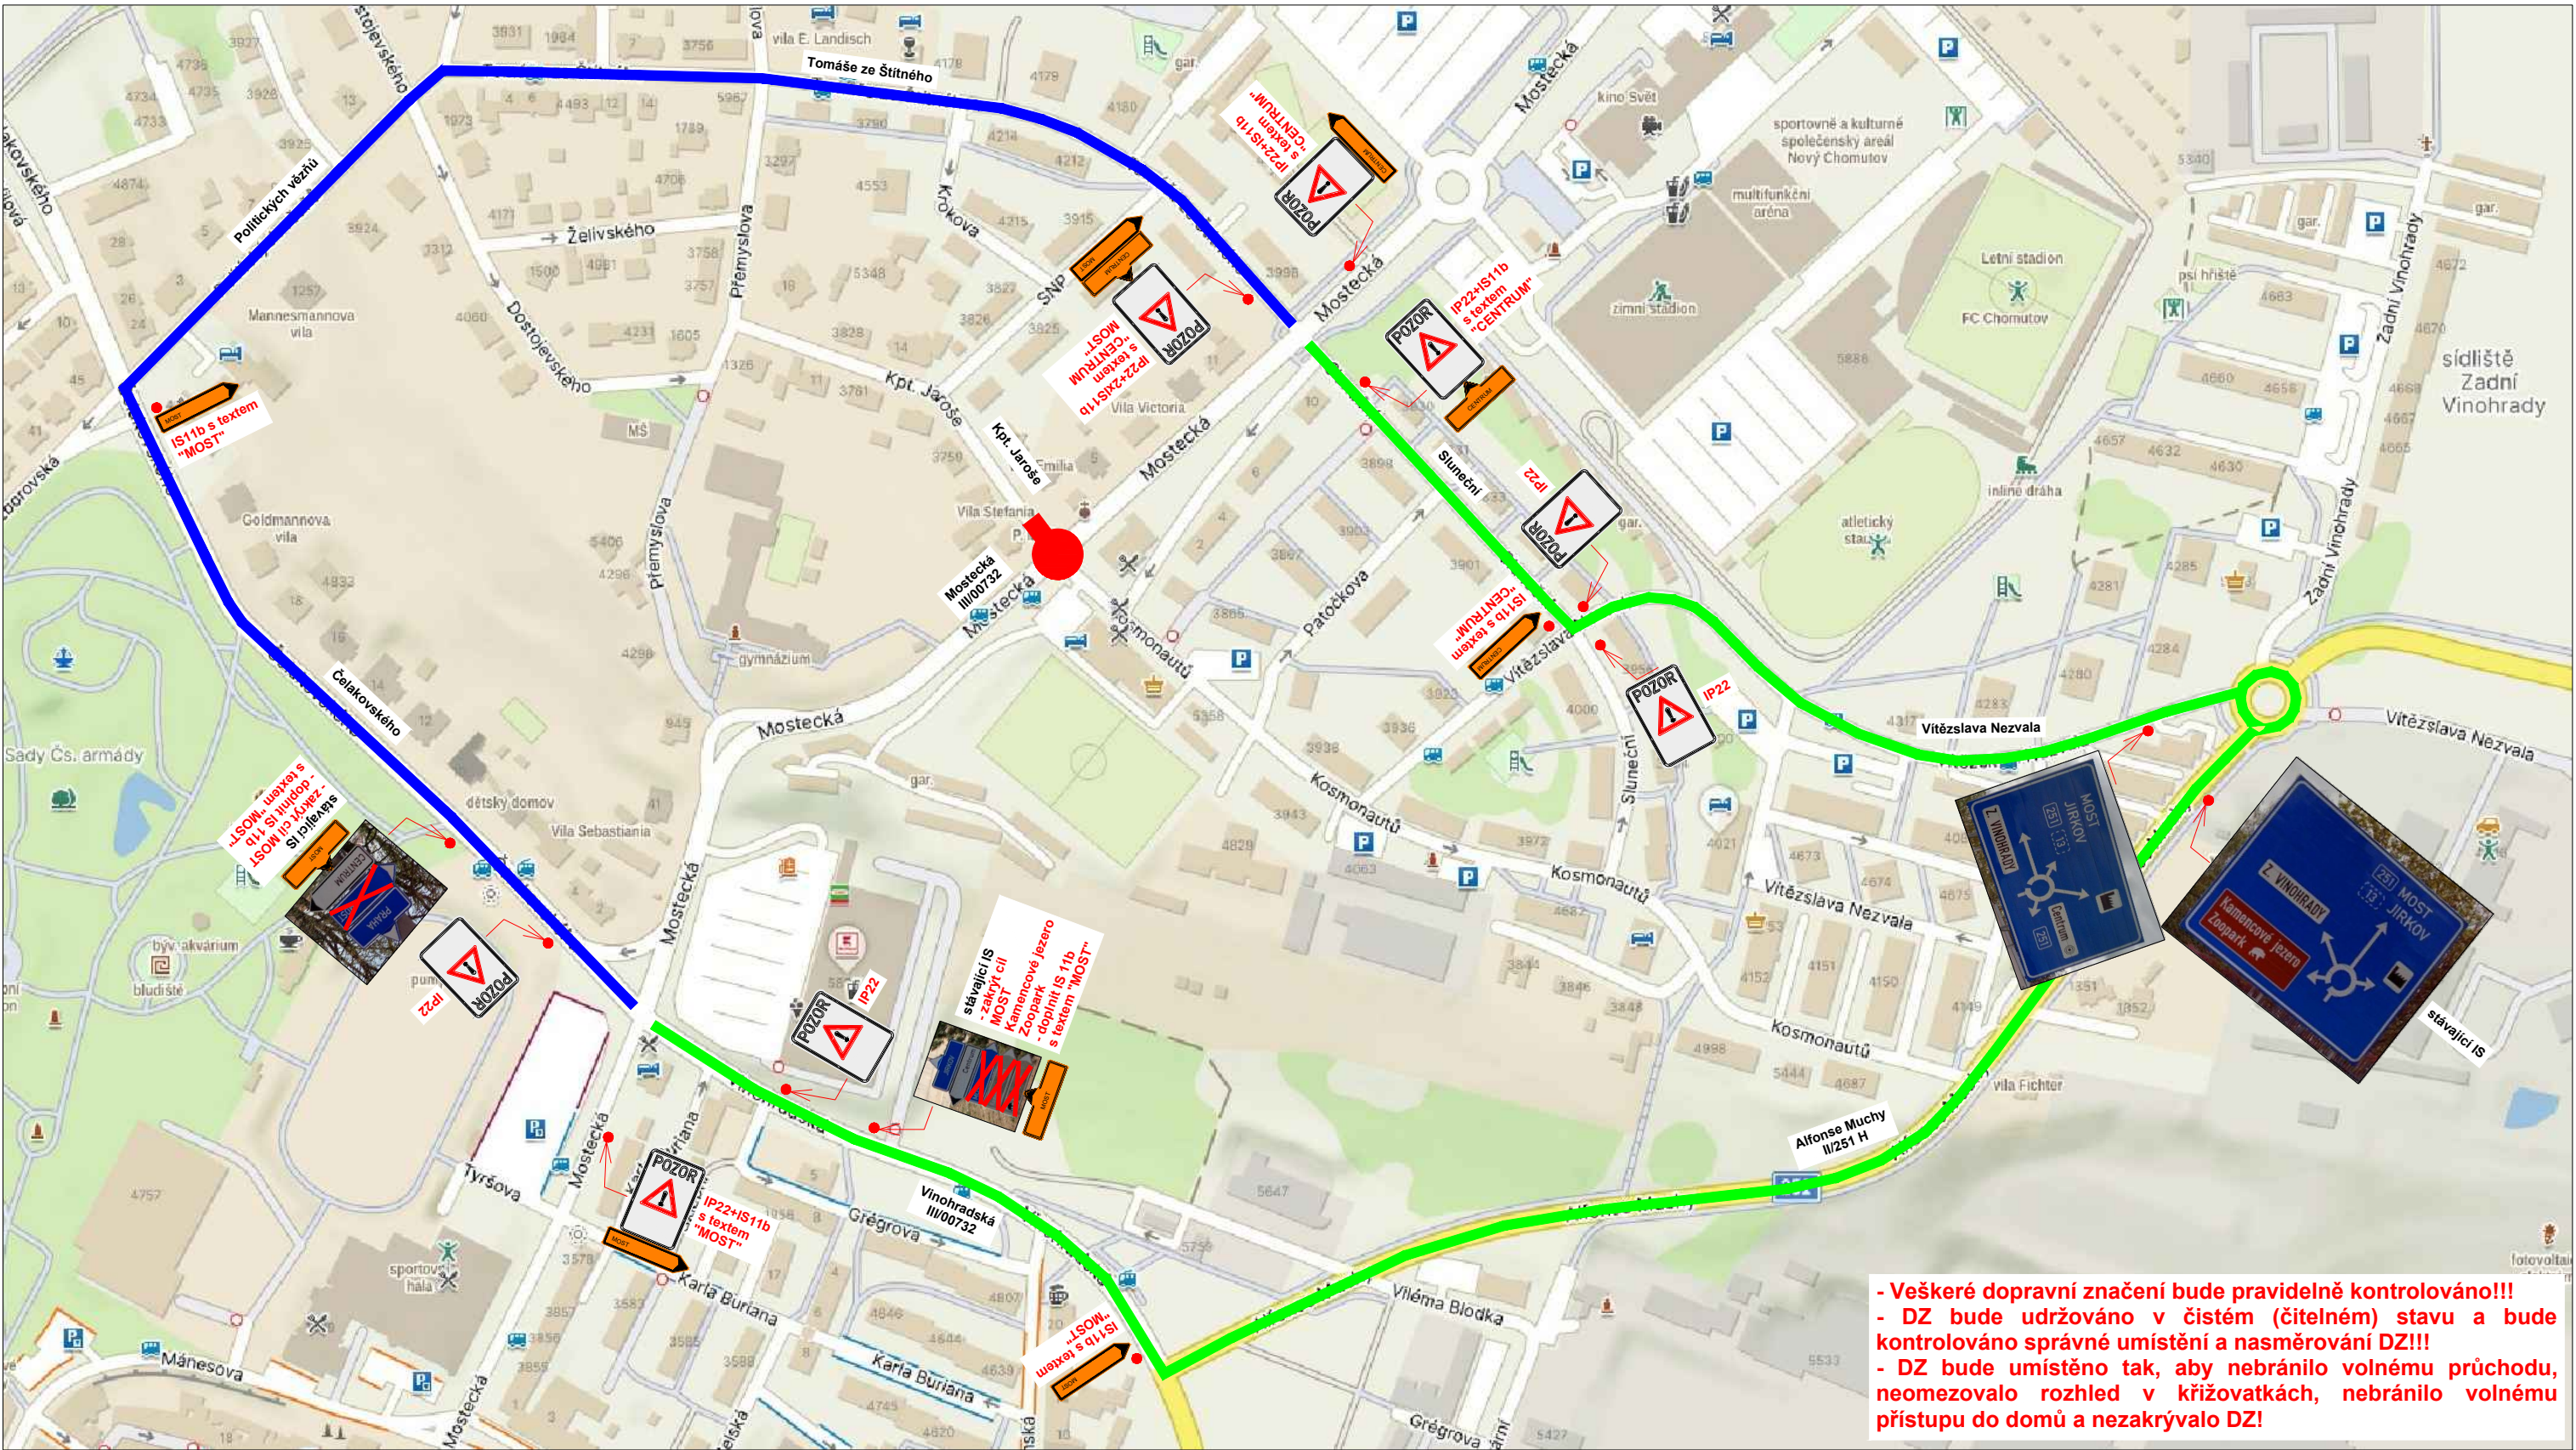

- Veškeré dopravní značení bude pravidelně kontrolováno!!!
- DZ bude udržováno v čistém (čitelném) stavu a bude kontrolováno správné umístění a nasměrování DZ!!!
- DZ bude umístěno tak, aby nebránilo volnému průchodu, neomezovalo rozhled v křižovatkách, nebránilo volnému přístupu do domů a nezakrývalo DZ!

Legenda obrysy, hranice:

- Uzavřený úsek
- Objízdna trasa

Poznámky:

- Veškerá pracovní místa na komunikaci budou označena dle TP 66, případně TP 65 a TP 133!!



IP22 - text:
UZAVŘENA KŘÍŽOVATKA
MOSTECKÁ
KPT. JAROŠE
KOSMONAUTŮ
OD 2026 DO 2026

Název akce: Chomutov, Kpt. Jaroše, Krokova, SNP
- rekonstrukce kanalizace a vodovodu

Zhotovitel:
Lama Construction s.r.o.

Výkres:
Objízdna trasa - 1. etapa

Měřítko:
1:500

Č. výkresu:
04

Datum:
07/2026

FABI
PŘECHODNÉ DOPRAVNÍ ZNAČENÍ
fab@ulabimorav.cz +420 776 150 776