


PŘEHLEDNÁ SITUACE

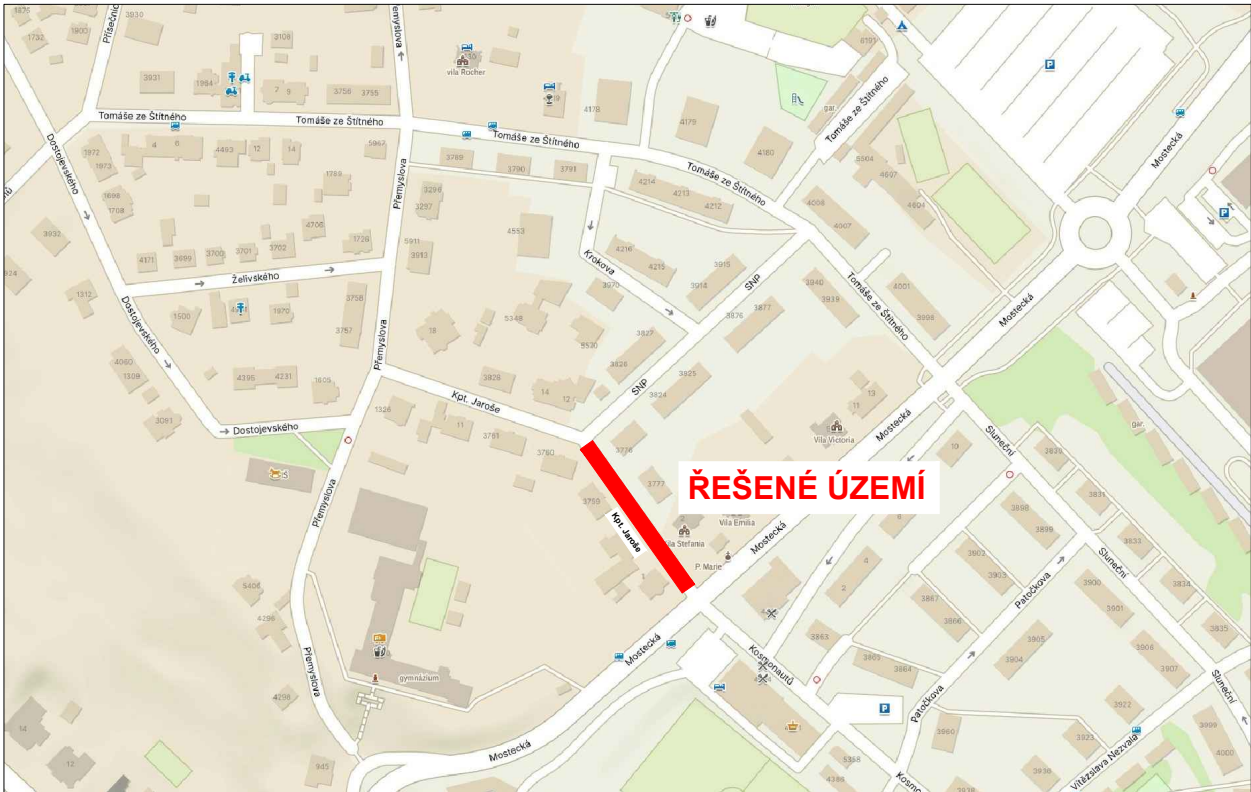

úplná uzavírka ul. Kpt. Jaroše

Jan Marek
POLICIE ČESKÉ REPUBLIKY
Důvod podepsání: Za správnost vyhotovení
Čas podepsání: 09.10.2026 8:32:02

Název akce: Chomutov, Kpt. Jaroše, Krokova, SNP
- rekonstrukce kanalizace a vodovodu

Zhotovitel:
Lama Construction s.r.o.


Výkres:
Přehledná situace

Měřítko:
-

Č. výkresu:
01

Datum:
07/2026

SITUACE ETAPIZACE

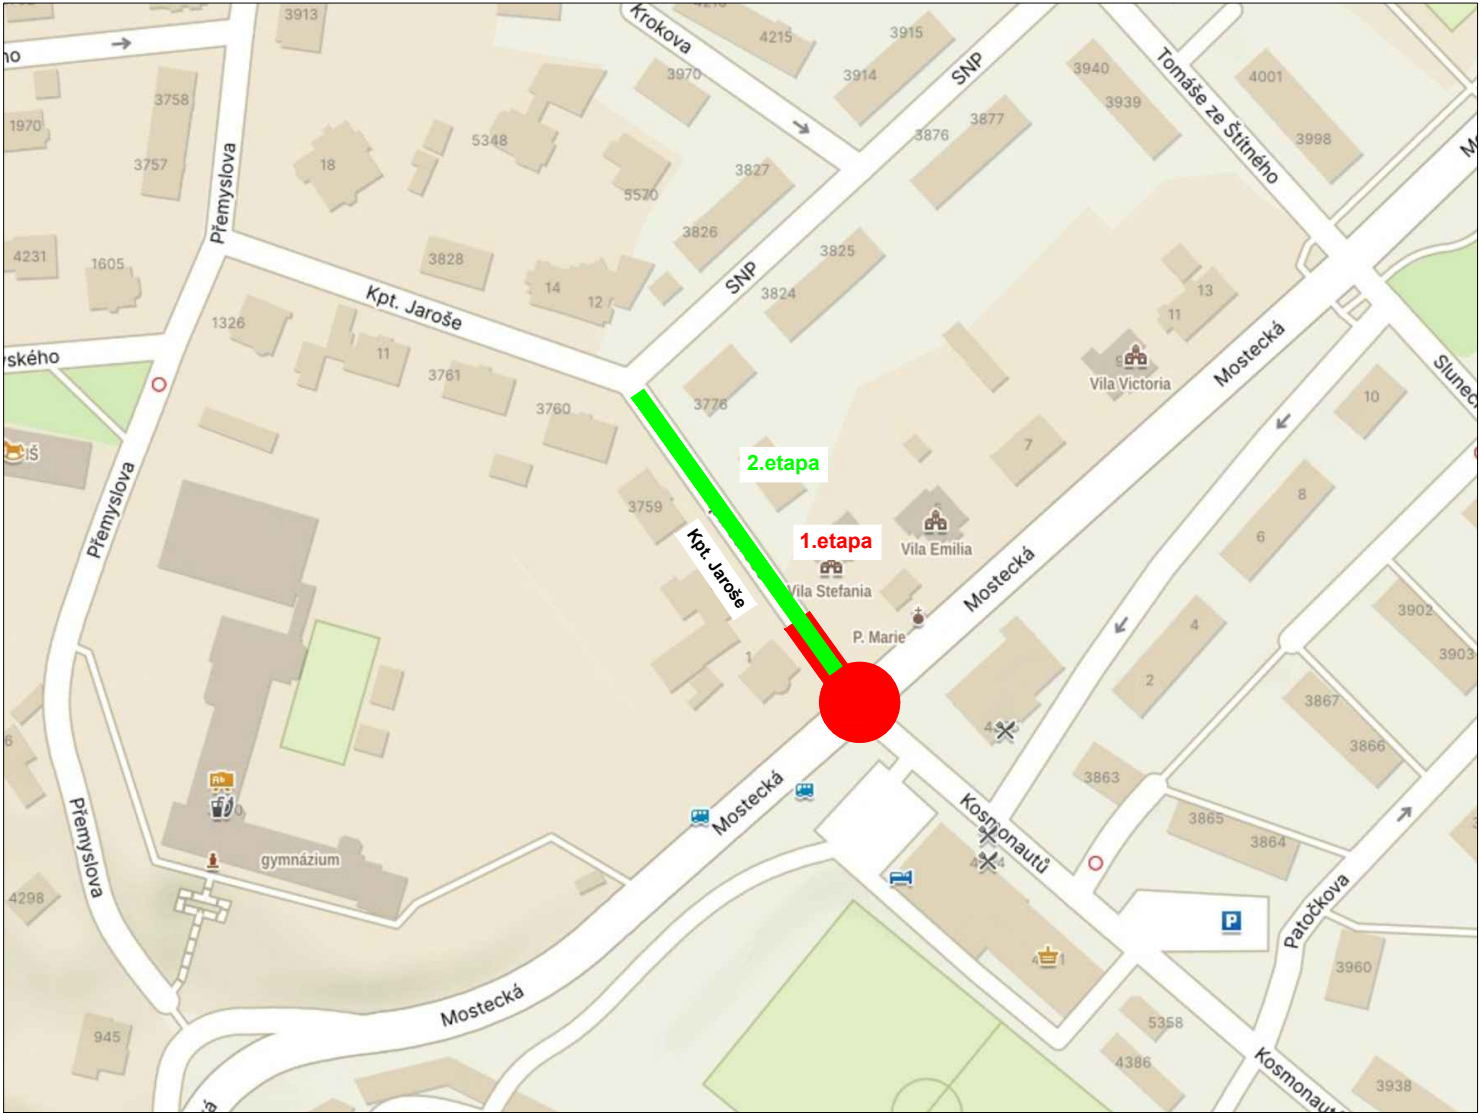

Název akce: **Chomutov, Kpt. Jaroše, Krokova, SNP
- rekonstrukce kanalizace a vodovodu**

Zhotovitel:
Lama Construction s.r.o.


Výkres:
Situace etapizace

Měřítko:
-

Č. výkresu:
02

Datum:
07/2026

PŘECHODNÉ DZ
- 2. etapa

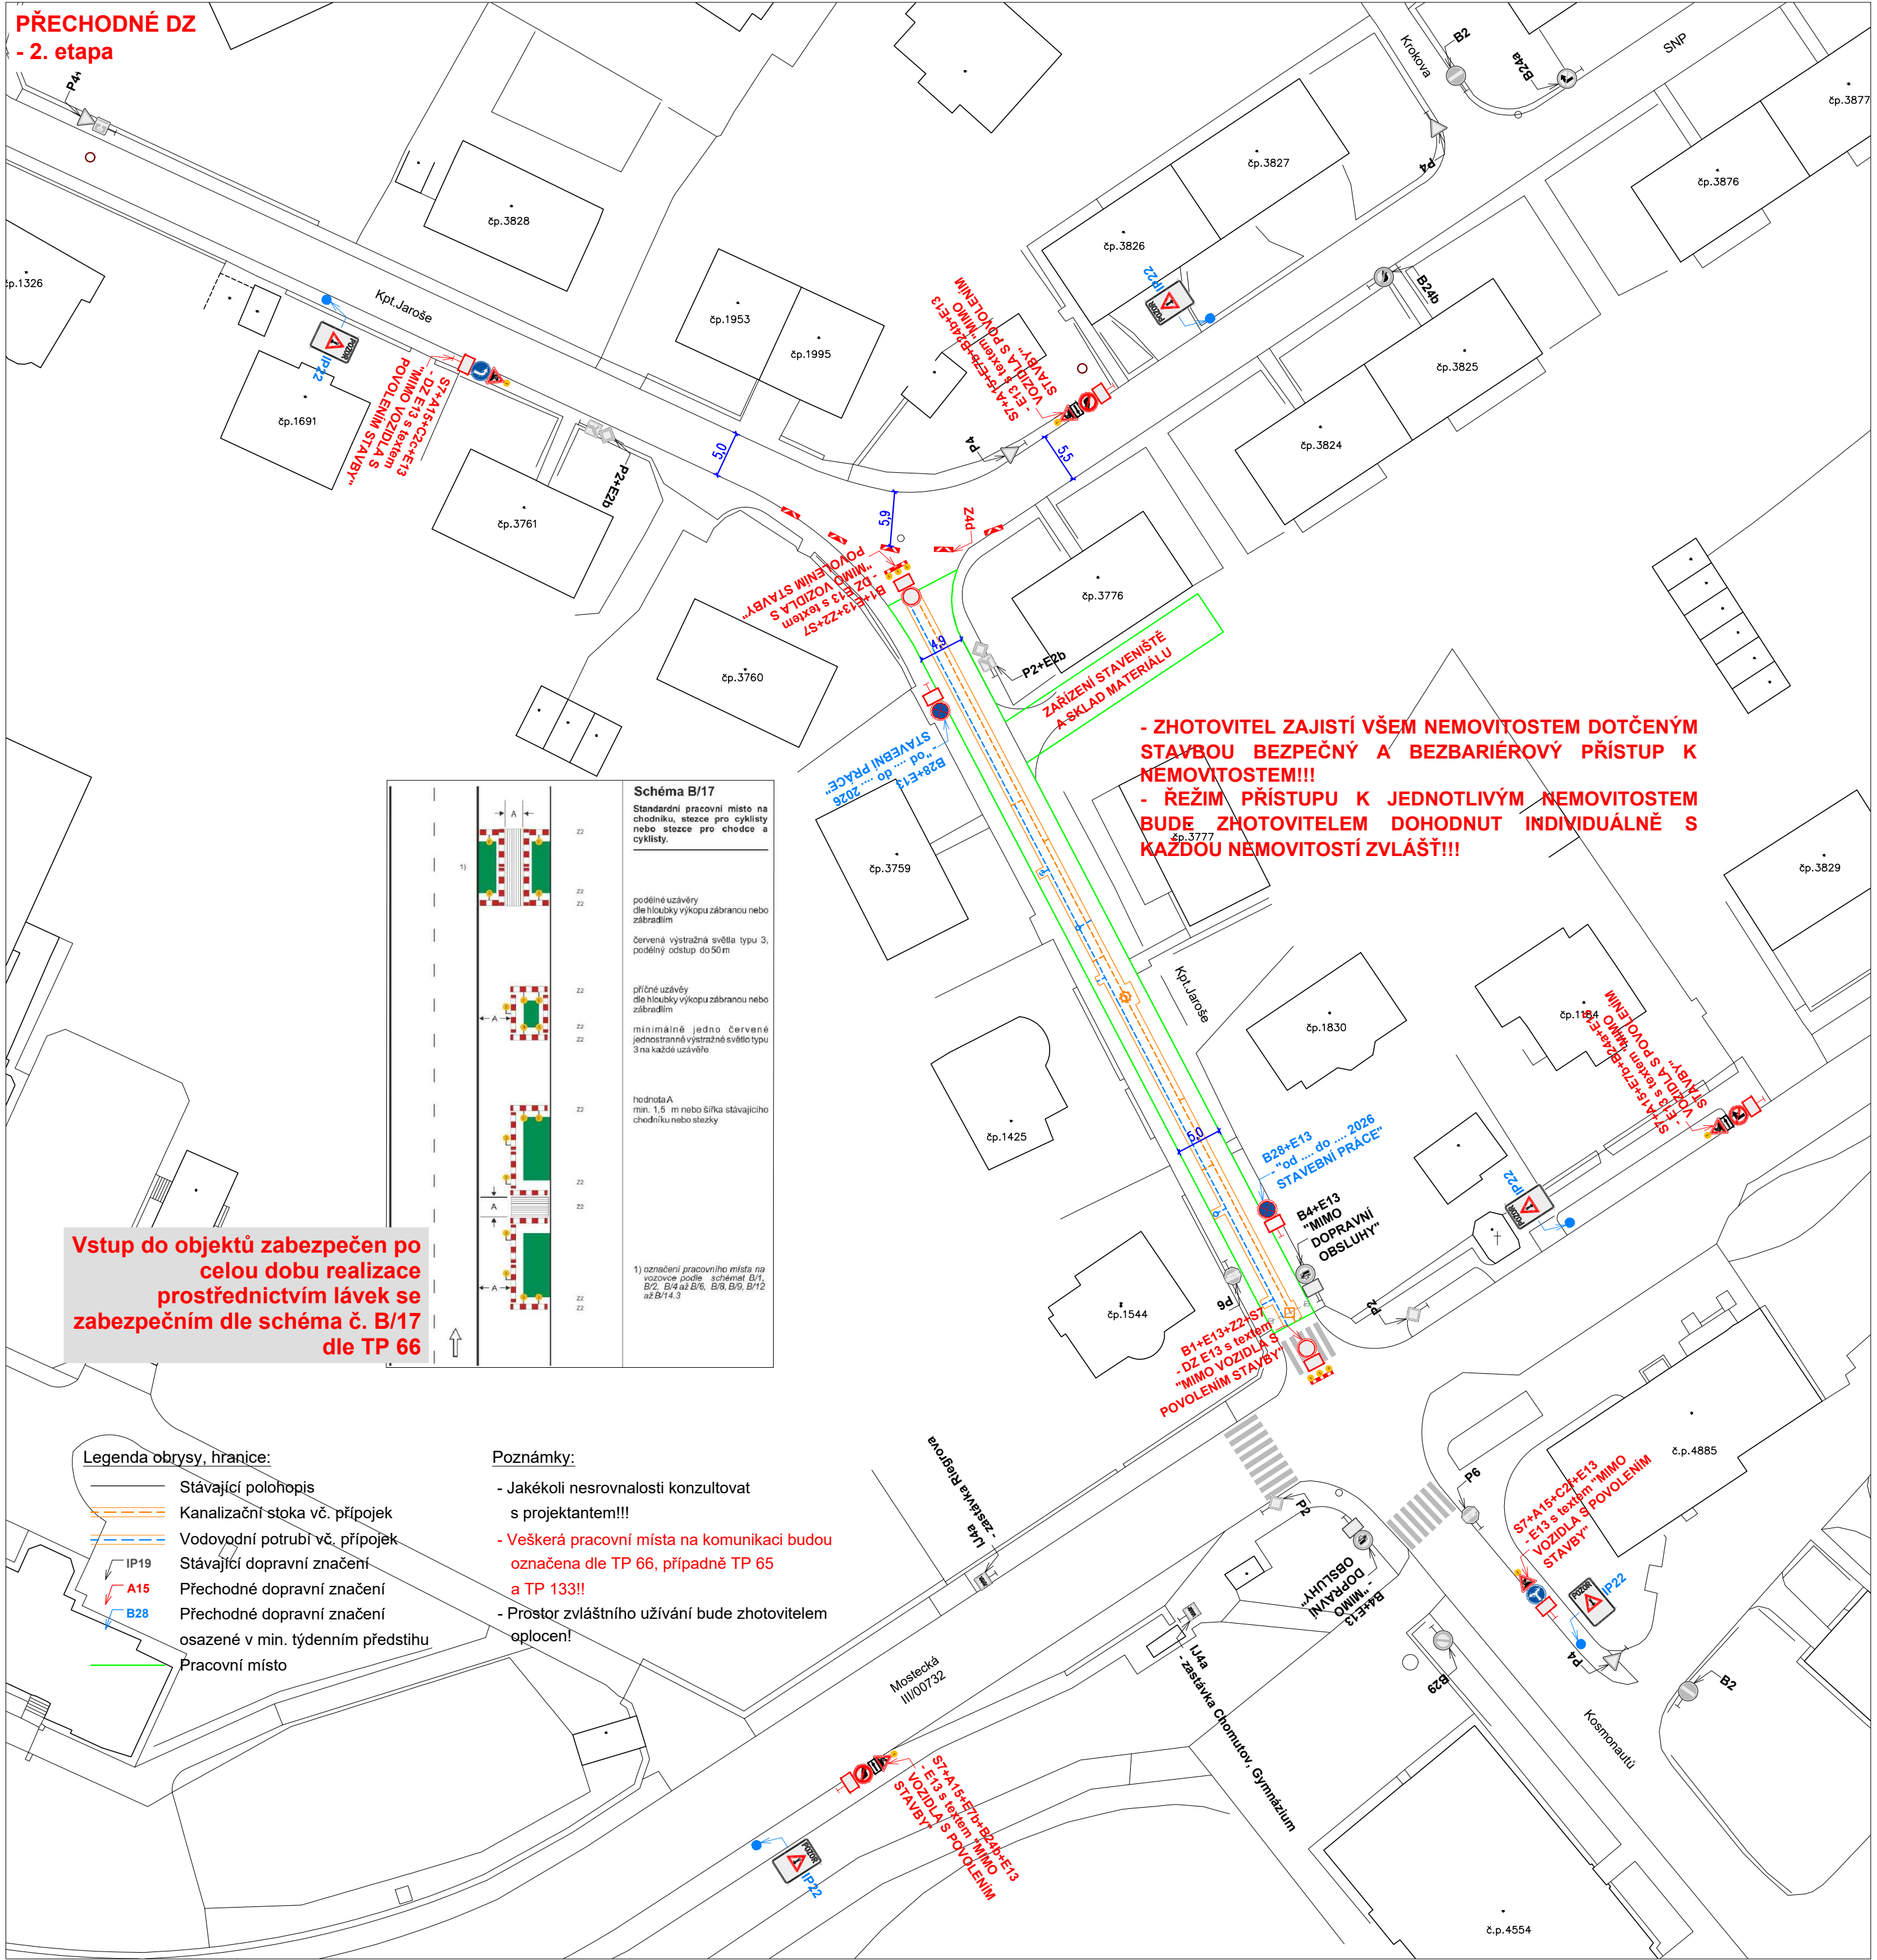

Vstup do objektů zabezpečen po celou dobu realizace prostřednictvím lávek se zabezpečním dle schéma č. B/17 dle TP 66

Legenda obrysy, hranice:

- Stávající polohopis
- Kanalizační stoka vč. přípojek
- Vodovodní potrubí vč. přípojek
- Stávající dopravní značení
- Přechodné dopravní značení
- Přechodné dopravní značení osazené v min. týdenním předstihu
- Pracovní místo

Poznámky:

- Jakékoli nesrovnalosti konzultovat s projektantem!!!
- Veškerá pracovní místa na komunikaci budou označena dle TP 66, případně TP 65 a TP 133!!
- Prostor zvláštního užívání bude zhotovitelem oplocen!

- Po zásypu výkopu a jeho zhuštění, budou komunikace udržovány, do doby provedení finální úpravy povrchu, v provizorním a provozuschopném stavu.

- Veškeré dopravní značení bude pravidelně kontrolováno!!!
- DZ bude udržováno v čistém (čitelném) stavu a bude kontrolováno správné umístění a nasměrování DZ!!!
- DZ bude umístěno tak, aby nebránilo volnému průchodu, neomezovalo rozhled v křižovatkách, nebránilo volnému přístupu do domů a nezakrývalo DZ!
- Uživatelům sousedních nemovitostí bude umožněn přístup k nemovitostem. Žadatel zajistí dostatečným a prokazatelným způsobem informovanost všech občanů dotčených zvláštním užíváním, rovněž bude dohodnut režim přístupu k jednotlivým nemovitostem v úseku stavby.
- VE DNECH SVOZU KOMUNÁLNÍHO ODPADU ŽADATEL UMOŽNÍ ODVOZ KOMUNÁLNÍHO ODPADU NEBO ZAJISTÍ UMÍSTĚNÍ ODPADNÍCH NÁDOB NA MÍSTO JEJICH SVOZU PO DOHODĚ SE SVOZOVOU FIRMOU.
- Po celou dobu stavebních prací bude vždy zajištěn rozhled na chodce na přechodech!!!
- Na všech vstupech do staveniště bude osazeno DZ E13 s textem "POZOR, PROCHÁZÍTE STAVBOU!"
- V době výkopu v chodníku bude na začátku chodníku osazeno DZ E13 s textem "CHODNÍK UZAVŘEN!", poté bude průchod zajištěn prostřednictvím lávek se zabezpečením dle schéma č. B/17 dle TP 66.
- Zařízení staveniště, sklad materiálu a mobilní toaleta jsou orientačně umístěny na parc. č. 1767/1. Jejich poloha může být dle potřeby stavby operativně upravena v rámci povoleného prostoru zvláštního užívání.

- Zhotovitel bude mít k dispozici přejezdové plechy pro potřebu zásahu vozidel IZS.

- V místě ● bude osazeno dopravní značení IP 22 s textem "UL. KPT. JAROŠE UZAVŘENA OD 2026 DO 2026" + bude na DZ doplněna mapa s vyznačenou uzavírkou!
- DZ IP 22 bude osazeno v min. týdenním předstihu!
- Veškeré DZ bude umístěno na chodníku tak, aby nebránilo volnému průchodu, neomezovalo rozhled v křižovatkách, nebránilo volnému přístupu do domů a nezakrývalo DZ!




Název akce: Chomutov, Kpt. Jaroše, Krokova, SNP
- rekonstrukce kanalizace a vodovodu

Zhotovitel:
Lama Construction s.r.o.

Výkres: Přejídné DZ - 2. etapa
Měřítko: 1:500
Č. výkresu: 03
Datum: 07/2026



OBJÍZDNÁ TRASA - 2. ETAPA

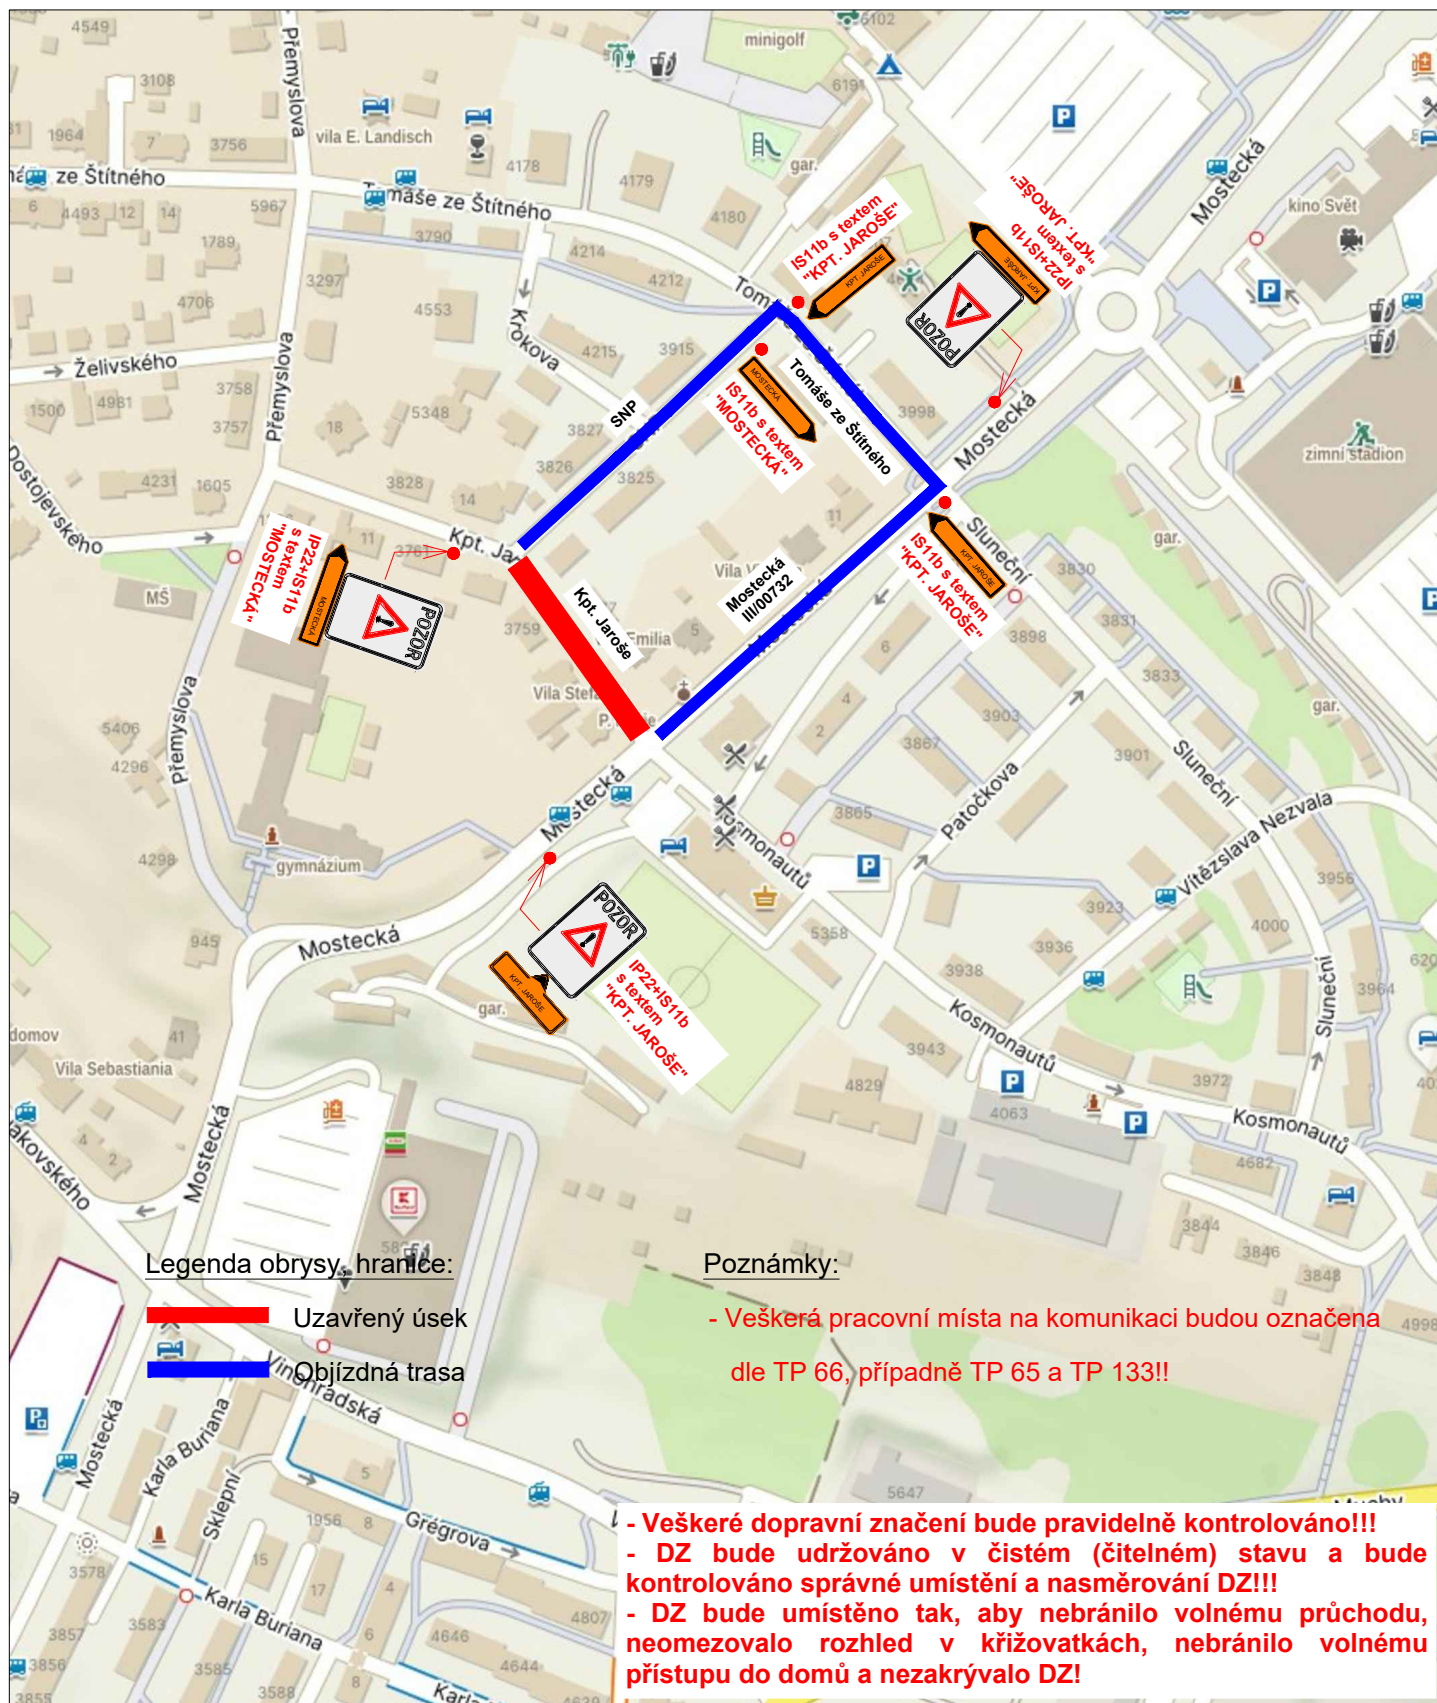

IP22 - text:
UL. KPT. JAROŠE
UZAVŘENA
OD 2026 DO 2026

Název akce: **Chomutov, Kpt. Jaroše, Krokova, SNP
- rekonstrukce kanalizace a vodovodu**

Zhotovitel:
Lama Construction s.r.o.

Výkres:
Objízdna trasa - 2. etapa

Měřítko:
1:500

Č. výkresu:
04

Datum:
07/2026