


# ÚZEMNÍ PLÁN OBCE MÍSTO

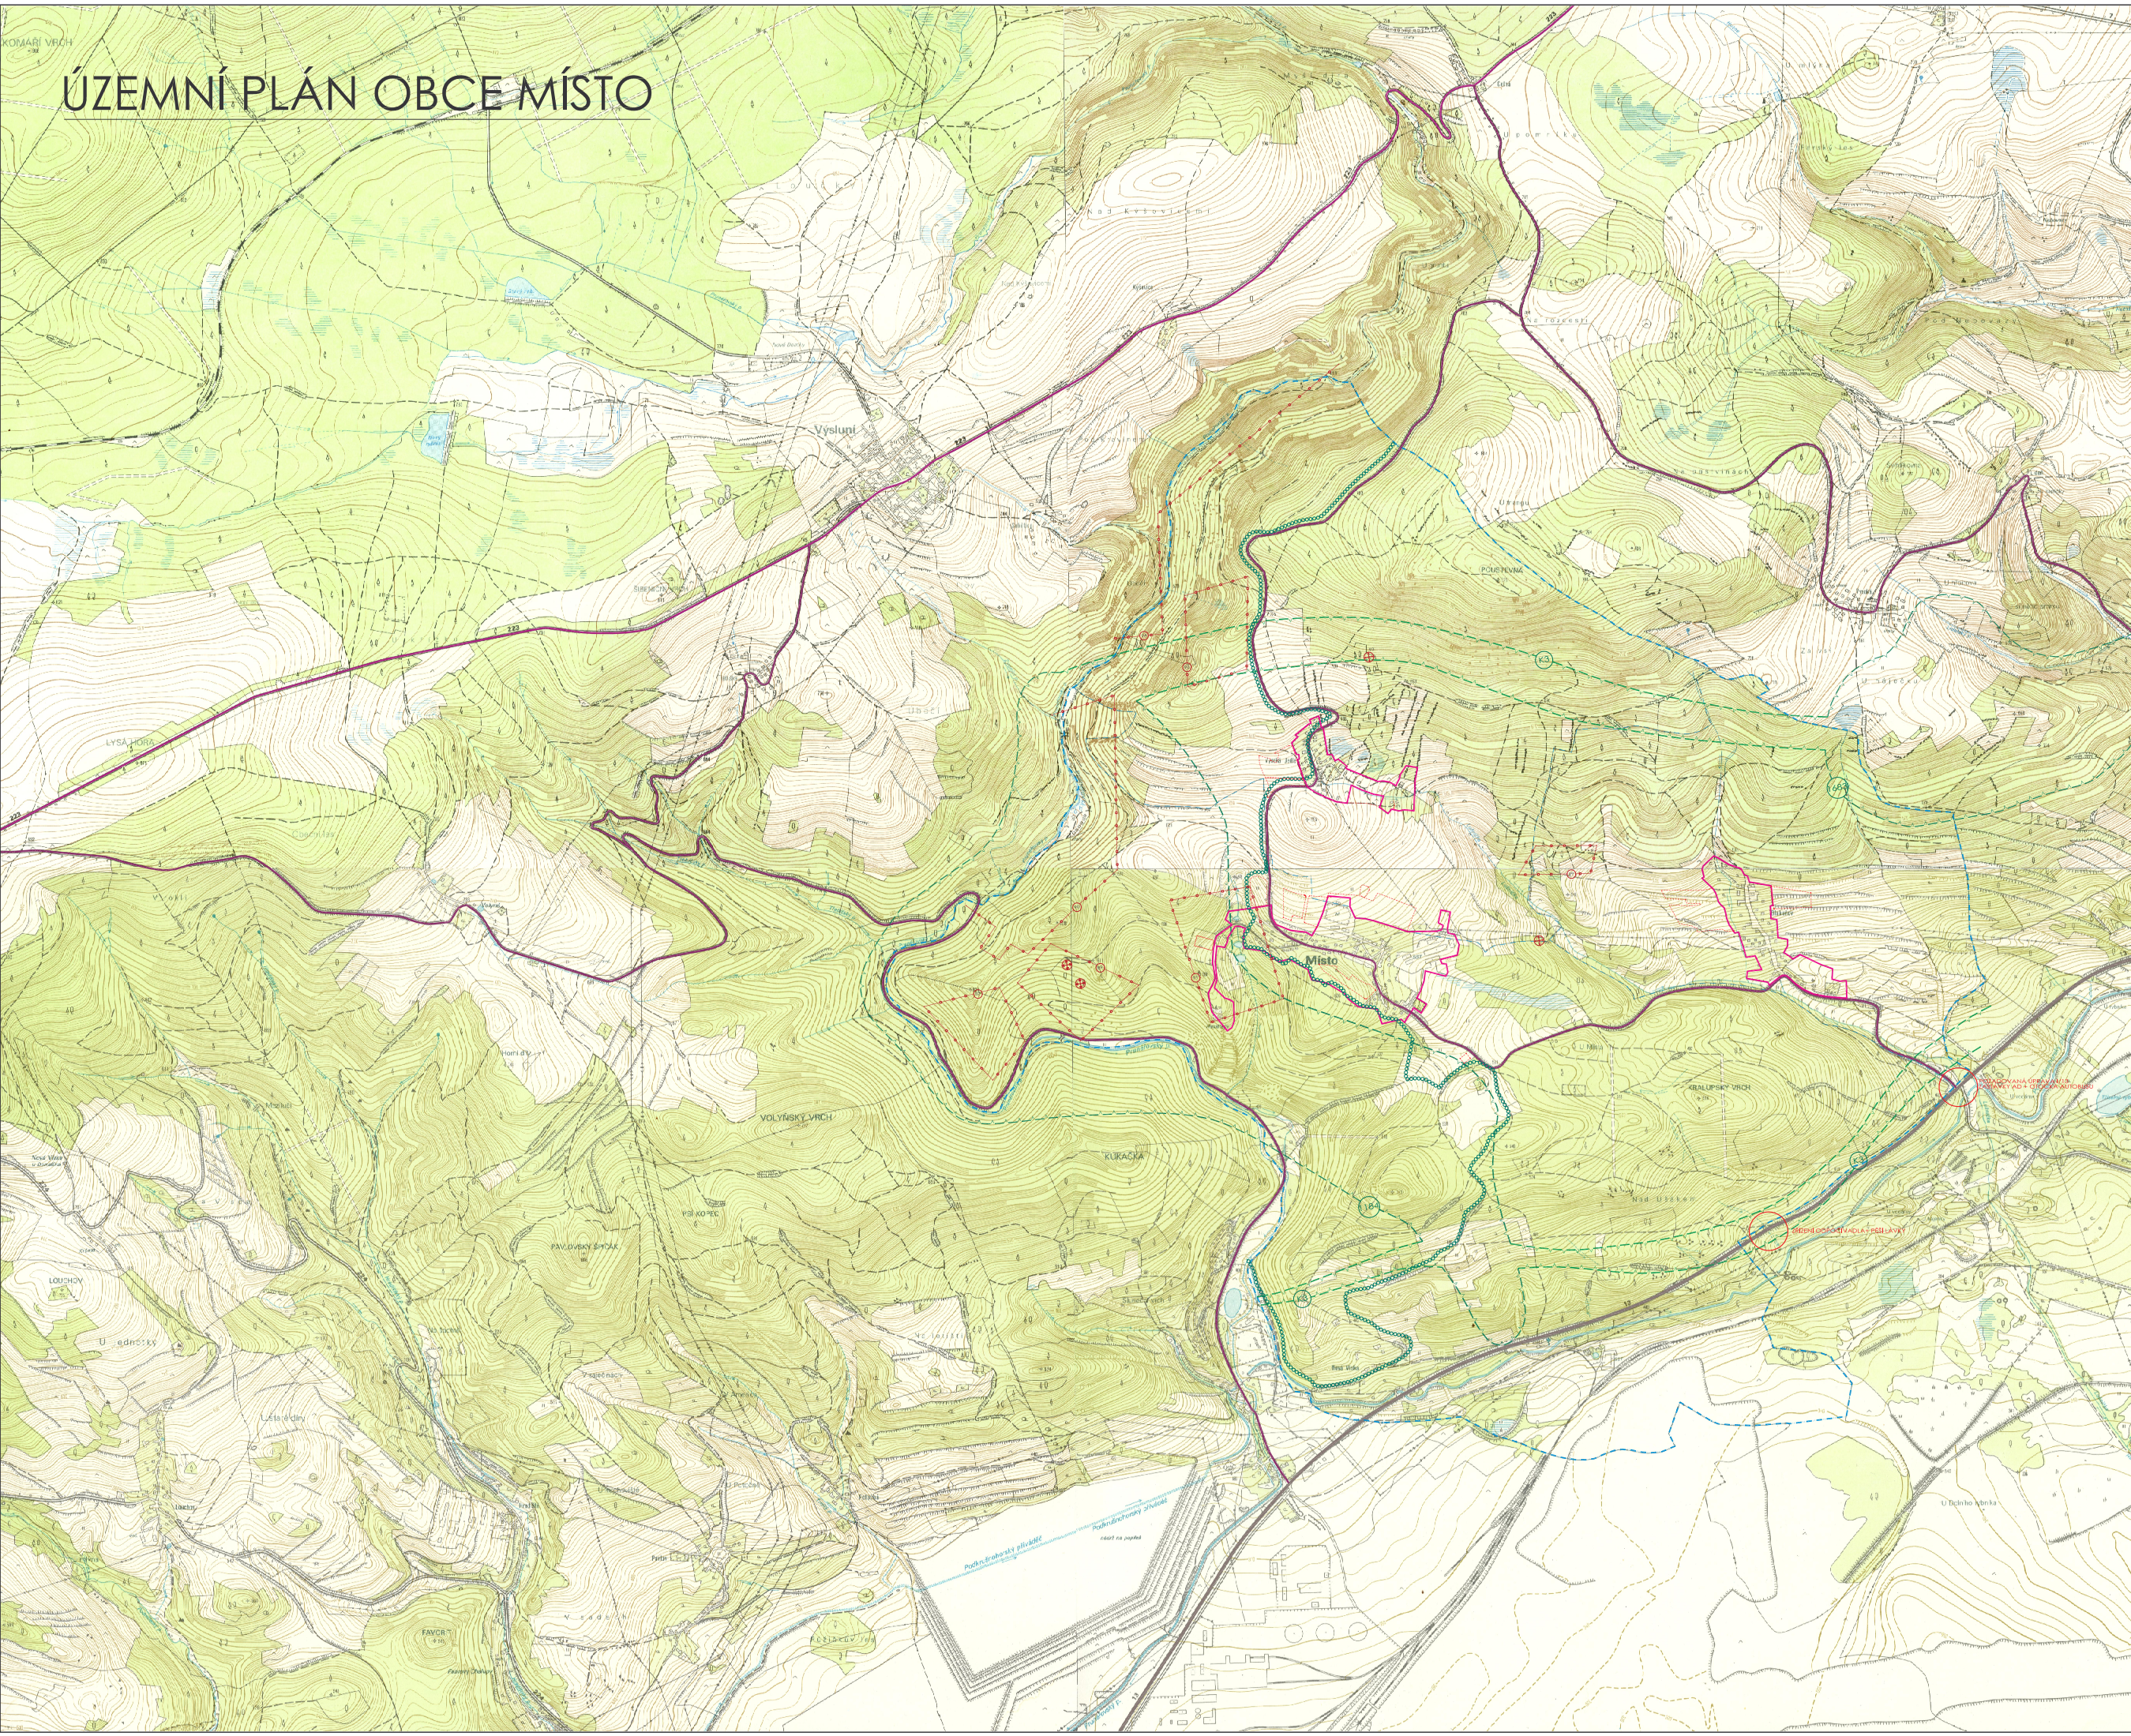

## LEGENDA

STAV	NÁVRH	LEGENDA
		HRANICE ŘEŠENÉHO ÚZEMÍ
		HRANICE KATASTRÁLNÍCH ÚZEMÍ
		HRANICE SOUČASNÉ ZASTAVĚNÉHO ÚZEMÍ K 1.6.2006
		HRANICE ZASTAVITELNÝCH PLOCH
		NADREGIONÁLNÍ BIOKORIDOR
		REGIONÁLNÍ BIOCENTRUM
		PŘÍRODNÍ PARK PRUNĚROVSKÉ ÚDOLÍ
		SILNICE I. TŘÍDY I/13
		SILNICE II. TŘÍDY
		SILNICE III. TŘÍDY
		PODDOLOVANÉ ÚZEMÍ
		PODDOLOVANÉ ÚZEMÍ - BODY

ORIENTACE

OBČI PÁNE

ING. ARCH. LAZEBNÍKOVSKÁ ARCHITEKTONICKÝ ATELIER  
 PRAHA 4, NAŘADYHOVA 3234  
 NÁZEV ZÁKAZY: ÚZEMNÍ PLÁN OBCE MÍSTO  
 POKYBY: MÍSTO ZÁKAZY: OBEC MÍSTO, ÚSEK VEŘEJNÝ PŘÍRAJ  
 POKYBY: OBEC MÍSTO  
 ZÁK. Č.: 111/2002  
 DATUM: ČERVEN 2004  
 MĚŘÍTKO: 1 : 20000  
 NÁZEV VÝKRESU: SITUACE ŠIRŠÍCH VZTAHŮ  
 OBČI VÝKRESU: C