

ČJ.: MMCH/26741/2016/ODaSČ
Sp. Značka: SZ MMCH/26741/2016/2
VYŘIZUJE: Bc. Radek Vimr, DiS.
TEL.: 474 637 275
FAX: 474 637 340
E-MAIL: R.VIMR@CHOMUTOV-MESTO.CZ
DATUM: 15. 03. 2016

VEŘEJNÁ VYHLÁŠKA OPATŘENÍ OBECNÉ POVAHY

Odbor dopravních a správních činností Magistrátu města Chomutova jako příslušný orgán státní správy podle § 124 odst. 6 a § 77 odst. 1 písm. c) zák. č. 361/2000 Sb., o provozu na pozemních komunikacích a o změnách některých zákonů, ve znění pozdějších předpisů (dále jen „zákon“), na základě žádosti fy. STELLA METALLI s.r.o., Lipová 60, Spořice, 431 01 ze dne 14. 03. 2016 a v souladu s § 77 odst. 5 zákona a § 171 a 173 zákona č. 500/2004 Sb., správní řád, ve znění pozdějších předpisů, dále jen správní řád, vydává opatření obecné povahy:

stanovení přechodné úpravy provozu na místní komunikaci v ul. Jezerská, u č. p. 462, na p. p. č. 4427/1 k. ú. Jirkov, v obci Jirkov

Odbor dopravních a správních činností Magistrátu města Chomutova jako příslušný orgán státní správy podle § 124 odst. 6 zákona po předchozím projednání (vyjádření) Policie ČR, Krajského ředitelství Ústeckého kraje, DI Chomutov vydaného pod č. j. KRPU-55869-1/čj-2016-040306 ze dne 14. 03. 2016

s t a n o v í

ve smyslu ustanovení § 77 odst. 1 písm. c) zák. č. 361/2000 Sb., ve znění pozdějších předpisů a vyhlášky č. 30/2001 Sb. v platném znění, přechodnou úpravu provozu na pozemní komunikaci – dopravní značení - na výše uvedené komunikaci dle přiložené projektové dokumentace (výkresu) v rámci akce „Výstavba skladovací haly STELLA METTALI s.r.o. v Jirkově - síť“, č. v. DIO 02 (1. etapa) a DIO 3 (2. etapa), 2x A3, 03/2016.

V souladu s § 173 odst. 1 je možné nahlédnout do obsahu opatření obecné povahy vč. projektové dokumentace v úředních dnech v budově Magistrátu města Chomutova, Zborovská 4602, 3. patro, v kanceláři č. 308, příp. po telefonické domluvě.

Projektová dokumentace (plánek) - 2 x A3, „Situace dopravního značení“ s navrženou přechodnou úpravou silničního provozu **je nedílnou součástí** tohoto opatření obecné povahy.

Odbor dopravních a správních činností Magistrátu města Chomutova jako příslušný orgán státní správy podle § 124 odst. 6 zákona si vyhrazuje právo toto stanovení změnit či doplnit, pokud si to bude vyžadovat veřejný zájem.

Další zákonné podmínky stanovení přechodné úpravy provozu:

1. Žadatel zajistí umístění dopravního značení (dále jen „DZ“) prostřednictvím osoby oprávněné k instalaci DZ (totéž platí i pro opravu, údržbu či výměnu DZ) v souladu se „Zásadami pro označování pracovních míst na pozemních komunikacích“ (TP 66) a vyhláškou MD č. 294/2015 Sb., v platném znění a příslušných norem ČSN.
2. Umístění DZ: **podle odsouhlasené přiložené dokumentace.**
3. DZ bude po celou dobu udržováno čisté a nepoškozené. Případné závady musí být ihned odstraňovány.
4. Zodpovědnou osobou určenou žadatelem je p. Jaroslav Pytelka, stavbyvedoucí, tel. 602 234 151.
5. Toto stanovení nenahrazuje stanovisko, posouzení ani povolení ke zvláštnímu užívání komunikace vydané příslušným silničním správním úřadem.

Odůvodnění:

Odbor dopravních a správních činností Magistrátu města Chomutova jako příslušný orgán státní správy podle § 124 odst. 6 zákona obdržel dne 14. 03. 2016 žádost o vydání stanovení přechodné úpravy provozu na pozemních komunikacích – na místní komunikaci v ul. Jezerská, poblíž č. p. 462 v obci Jirkov v souvislosti s uložení vodovodní a kanalizační přípojky v rámci stavby skladovací haly fy. STELLA METALLI s.r.o.

Dne 14. 03. 2016 byl návrh opatření obecné povahy (stanovení přechodné úpravy provozu na pozemních komunikacích) projednán dle § 77 odst. 3 s dotčenými orgány tj. Policií ČR, Krajským ředitelstvím Ústeckého kraje, DI Chomutov pod č. j. KRPU-55869-1/čj-2016-040306.

Poučení:

Proti tomuto stanovení přechodné úpravy provozu na pozemních komunikacích nelze dle § 173 odst. 2 správního řádu podat opravný prostředek ve smyslu obecných předpisů o správním řízení.

Toto opatření obecné povahy se oznamuje veřejnou vyhláškou a musí být vyvěšeno na úřední desce Magistrátu města Chomutova a zveřejněno (v plném znění) také způsobem umožňujícím dálkový přístup na stránkách www.chomutov-mesto.cz a www.jirkov.cz, a to po dobu 15-ti dnů, přičemž nabývá účinnosti **pátým dnem po dni jeho vyvěšení.**

Bc. Radek Vimr, DiS.


referent odboru dopravních a správních činností
Magistrátu města Chomutova

Vyvěšeno dne: Sejmuto dne:

Razítko a podpis orgánu, který potvrzuje vyvěšení a sejmutí oznámení:

Obdrží:

NTD s.r.o., Jateční 192/32, Ústí nad Labem – Klíše, 400 01 – po nabytí účinnosti
Magistrát města Chomutova, úsek kanceláře tajemníka – k vyvěšení na úřední desku
Městský úřad Jirkov – k vyvěšení na úřední desku
Krajské ředitelství Policie ČR Ústeckého kraje, Dopravní inspektorát Chomutov

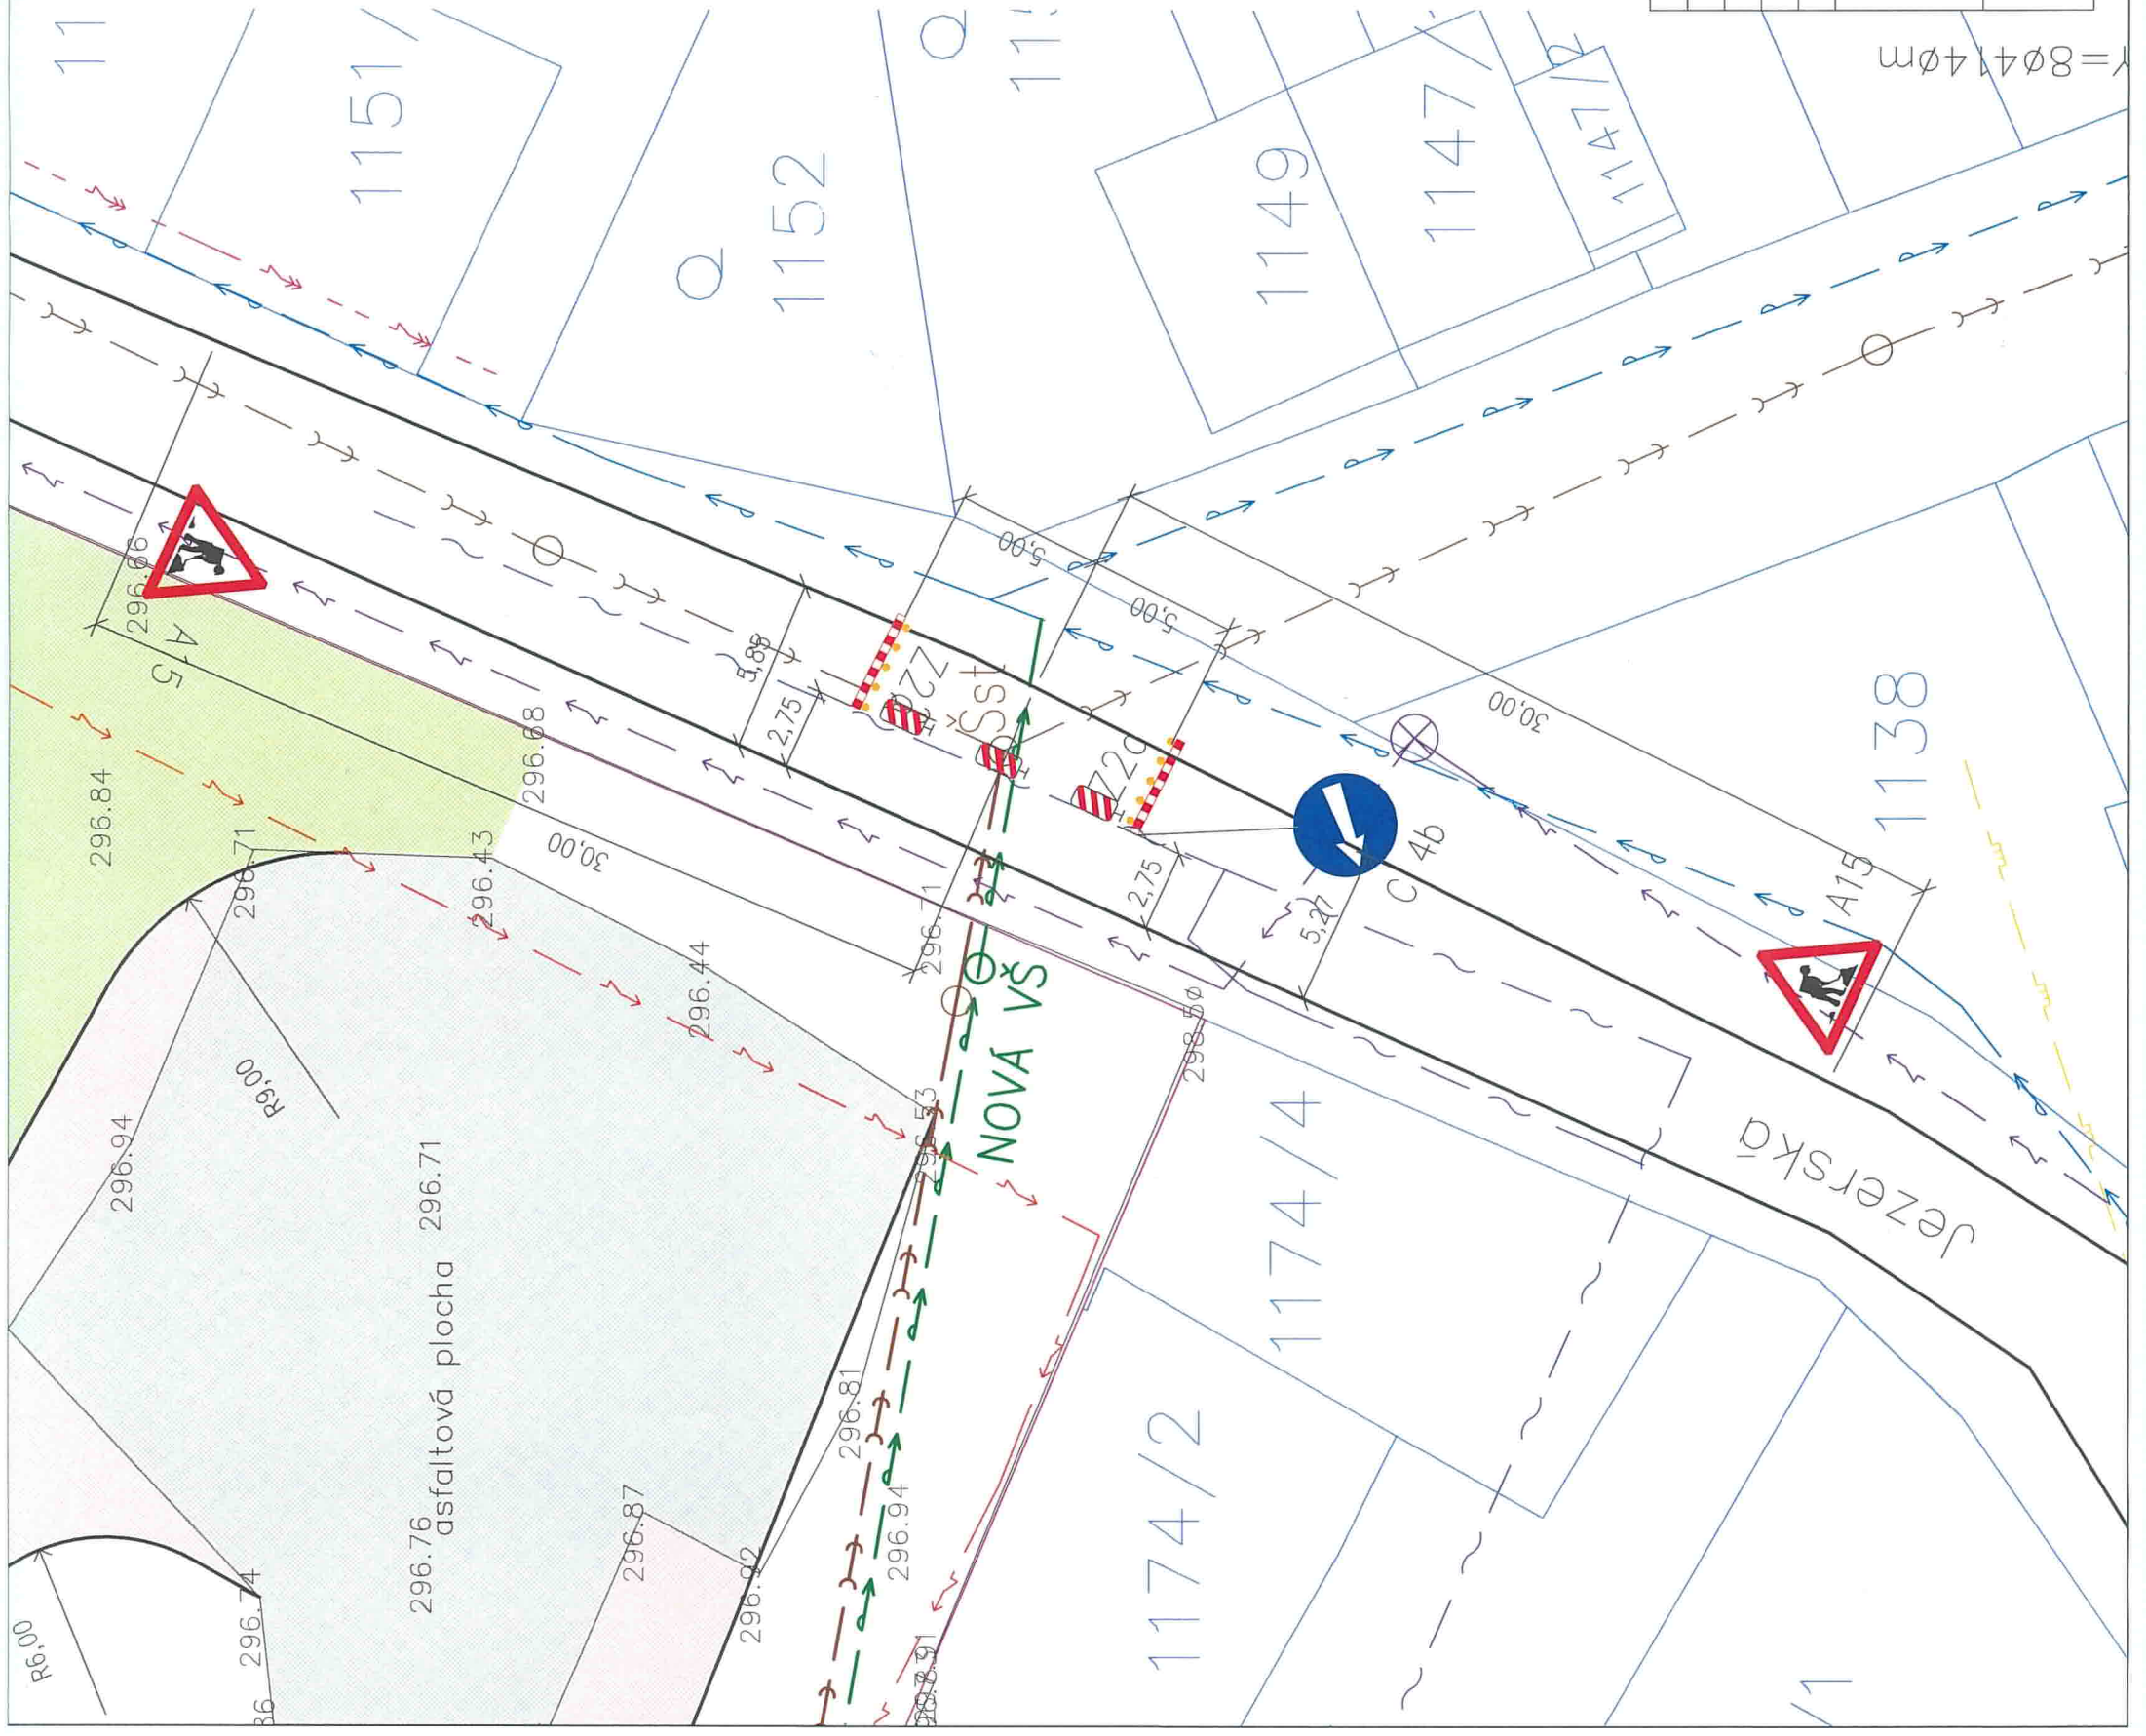

LEGENDA

STÁVAJÍCÍ SÍŤ

- stávající vodovod
- stávající splašková kanalizace
- stávající rozvody NN
- stávající vedení VN nadzemní
- stávající slaboproudé kabely 02
- stávající plynovod

AREÁLOVÉ ROZVODY SÍTÍ

- NOVÝ VODOVOD
- NOVÁ KANALIZACE SPLAŠKOVÁ
- NOVÁ KANALIZACE DEŠŤOVÁ
- NOVÁ KANALIZACE DEŠŤOVÁ NA ORL
- PŘÍPOJKY NN

VYUŽITÍ PLOCH

- ZPEVNĚNÉ PLOCHY – ROZŠÍŘENÍ BETONOVÉ PLOCHY
- ZPEVNĚNÉ PLOCHY – STÁVAJÍCÍ BETONOVÉ PLOCHY
- UPRAVENÁ PLÁŇ

±0,000=297,67 m n.m.

ZODP. PROJ.	VYPRACOVAL	KONTROLOVAL
Ing. Šárka Pelcová		Ing. Šárka Pelcová
KRAJ: Ústecký kraj	ST.ŮŘAD: Jirkov	
INVESTOR: STELLA METALLI s.r.o.		
Výstavba skladovací haly STELLA METALLI s.r.o. v Jirkově		
SITUACE DIO - 1.ETAPA		
FORMAT	6x4	
DATUM	03/2016	
ÚČEL	DIO	
ČÍSLO ZAKÁZKY	2015029	
MĚŘITKO	1:250	ČÍSLO VÝKRESU DIO 02


Stručná k. j. 77 str. 2
přím. k. j. 77 str. 2

POLICIE ČESKÉ REPUBLIKY
KRAJSKÉ ŘEDITELSTVÍ POLICIE
ÚSTECKÉHO KRAJE
ÚZEJNÍ ODEBOR
DOPRAVNÍ INSPEKTORÁT CHOMUTOV

Odsouhlaseno dne: 14.03.2016
Č. j. KRPJ - 55869-1 /ČJ-20.....-040306
Platnost omezena
Podpis: 1/2

npor. Bc. Pavel Kaiser
vedoucí DI



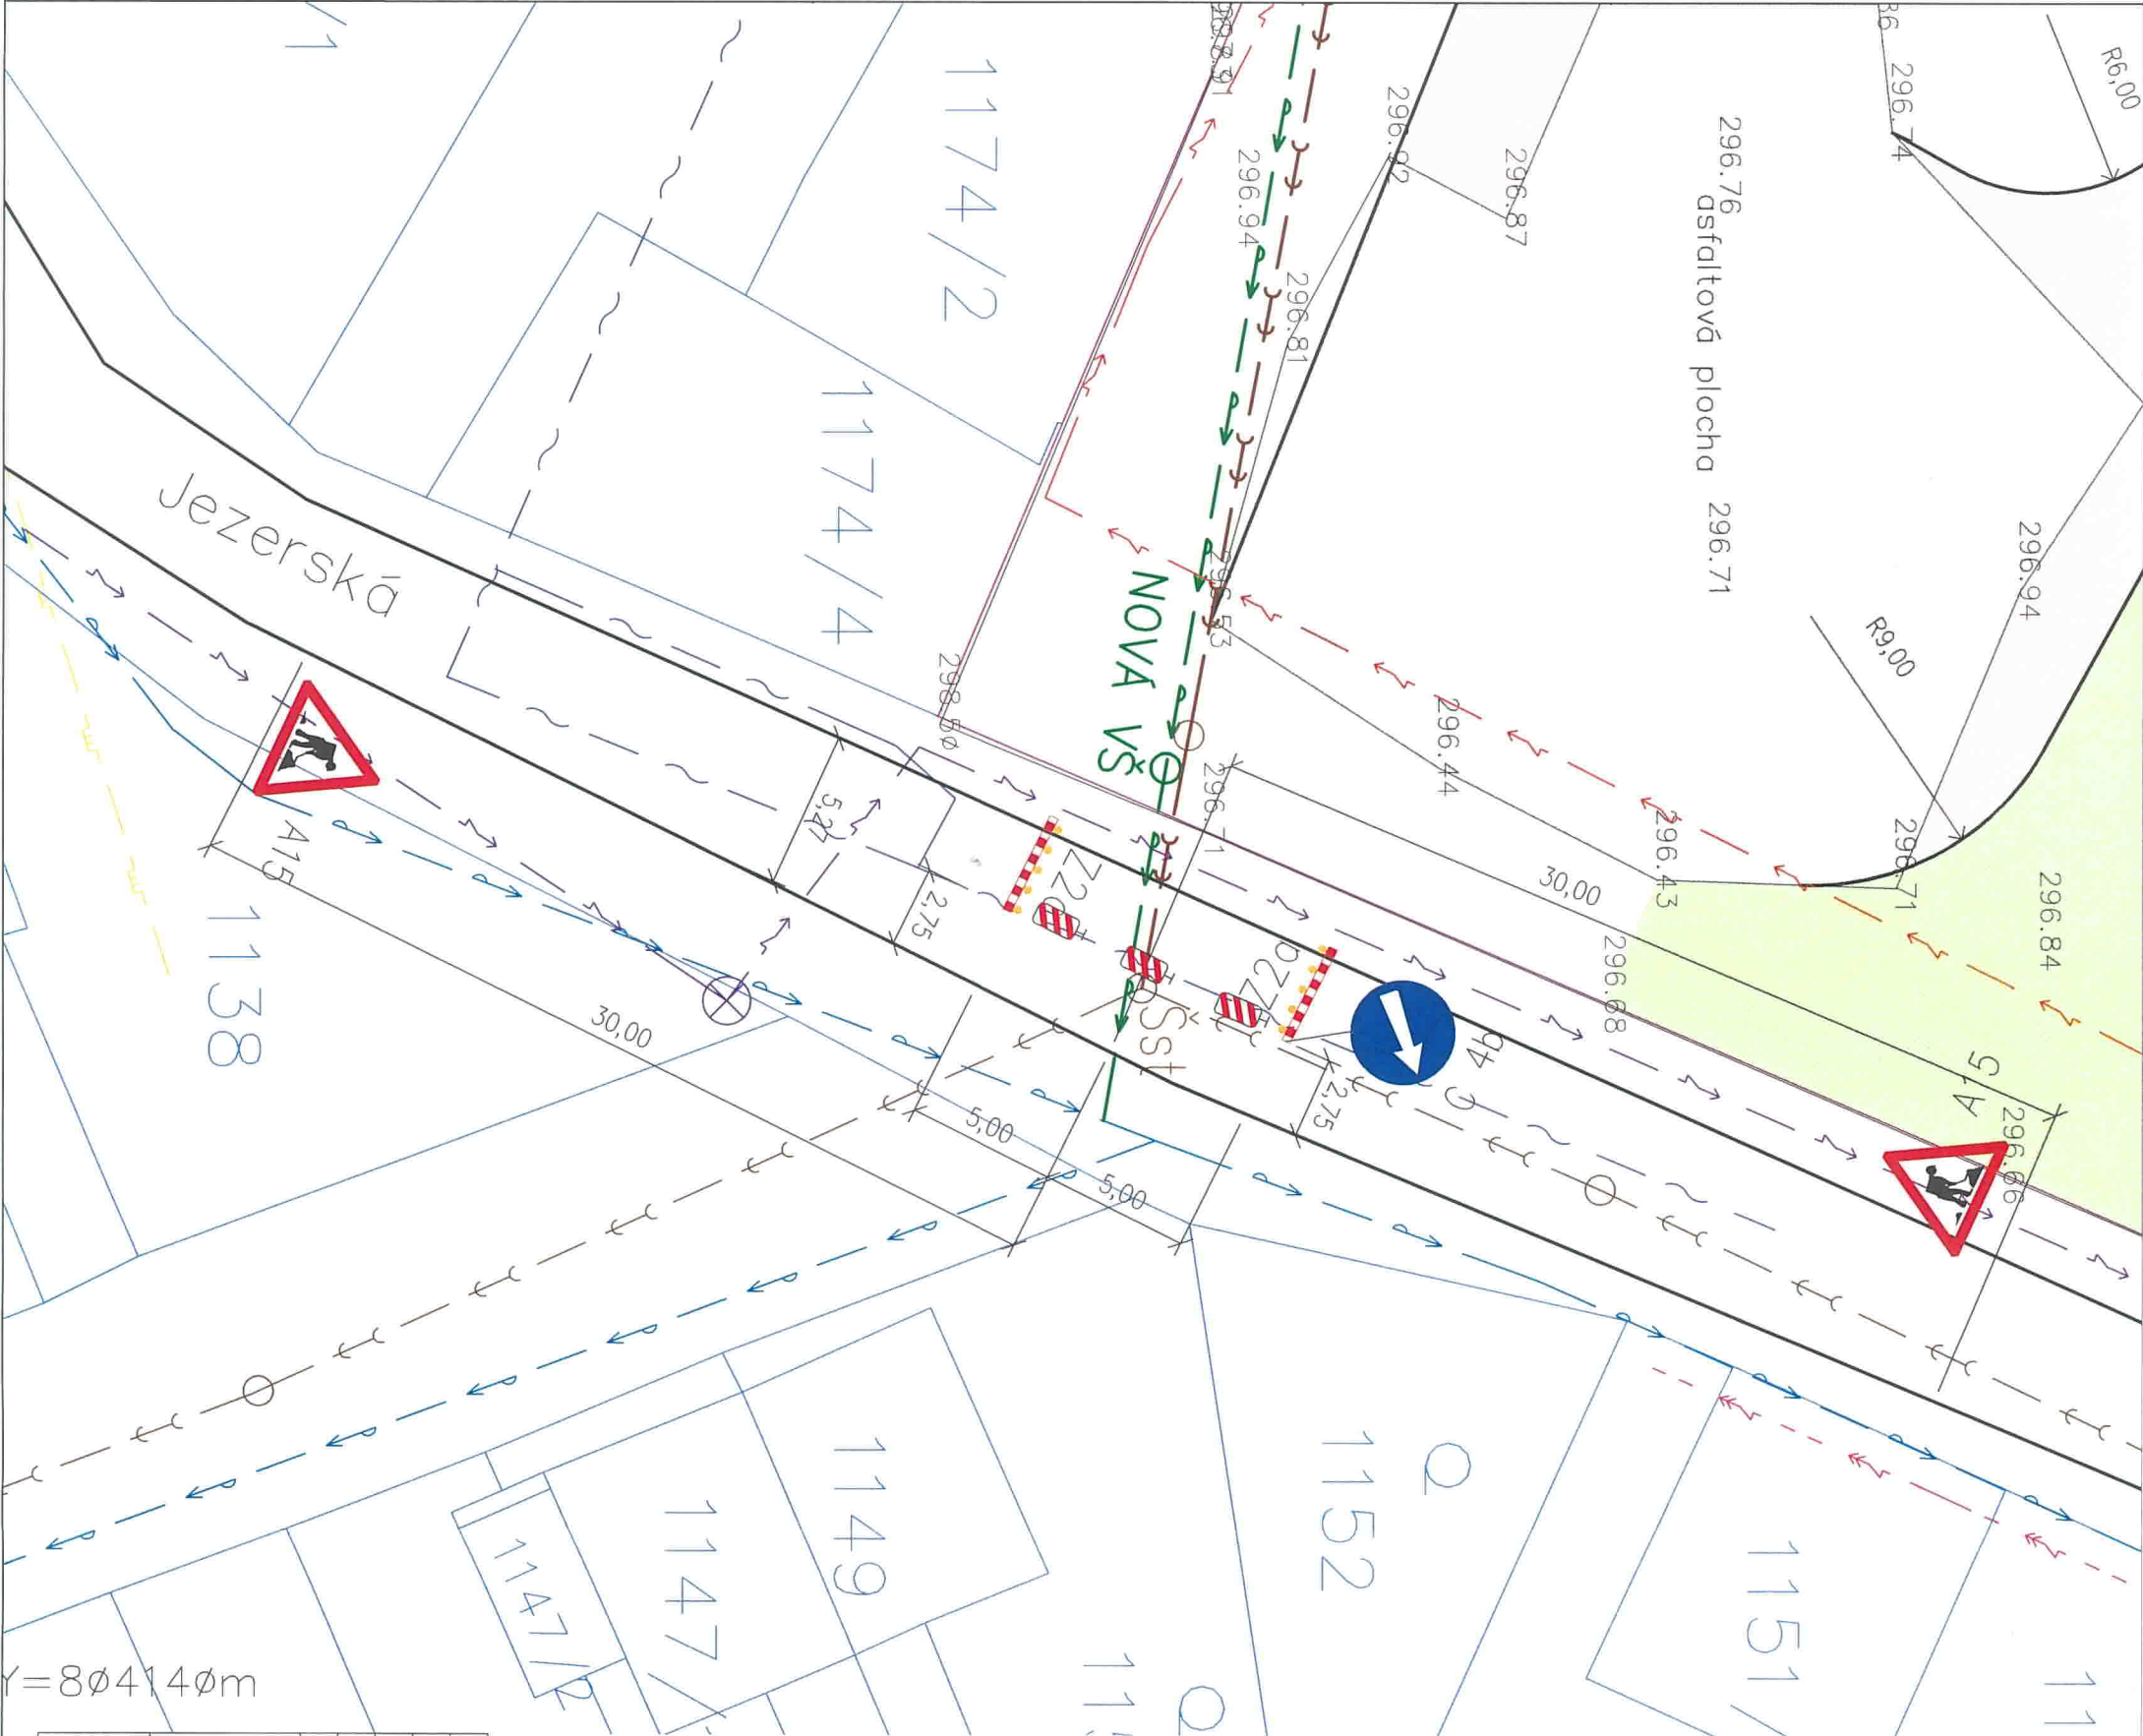

Struktura a obsah
předm. A1 a1.č. 36/1/2000 44.
POLICE OBLASTI REPUBLIKY
KRAJSKÉ FIDELITATIVNÍ POLICE
USTEDNÍHO PRÁDE
UZEMNÍ ODEČA
DOPRAVNÍ INSPEKTORÁT CHOMUTOV
Osouhlaseno dne: 14.03.2016
C. J. KRP - 17865-1 /CJ-20-16-010306
Přisvědčení: Podpis: Dp.

LEGENDA
STÁVAJÍCÍ SÍTĚ

- stávající vodovod
- stávající splošková kanalizace
- stávající rozvody NN
- stávající vedení VN nadzemní
- stávající sítě proudové kabely 02
- stávající plynovod

AREÁLOVÉ ROZVODY SÍTÍ

- NOVÝ VODOVOD
- NOVÁ KANALIZACE SPLAŠKOVÁ
- NOVÁ KANALIZACE DEŠŤOVÁ
- NOVÁ KANALIZACE DEŠŤOVÁ NA ORL
- PŘÍPOJKY NN

VYUŽITÍ PLOCH

- ZPEVNĚNÉ PLOCHY – ROZŠÍŘENÍ BETONOVÉ PLOCHY
- ZPEVNĚNÉ PLOCHY – STÁVAJÍCÍ BETONOVÉ PLOCHY
- UPRAVENÁ PLÁŇ

±0,000=297,67 m n.m.



ZODP. PROJ.	VYPRACOVAL	KONTROLOVAL
Ing. Šárka Pelcová		Ing. Šárka Pelcová
KRAJ: Ústecký kraj	ST.ÚŘAD: Jirkov	
INVESTOR: STELLA METALLI s.r.o.		
Výstavba skladovací haly STELLA METALLI s.r.o. v Jirkově		
SITUACE DIO - 2. ETAPA		
MĚŘÍTKO 1:250		
ČÍSLO VÝKRESU DIO 03		