

ČJ.: MMCH/32828/2016/ODaSČ
Sp. Značka: SZ MMCH/31108/2016/2
VYŘIZUJE: Bc. Radek Vimr, DiS.
TEL.: 474 637 275
FAX: 474 637 340
E-MAIL: R.VIMR@CHOMUTOV-MESTO.CZ
DATUM: 30. 03. 2016

VEŘEJNÁ VYHLÁŠKA OZNÁMENÍ O NÁVRHU OPATŘENÍ OBECNÉ POVAHY

„STANOVENÍ MÍSTNÍ ÚPRAVY PROVOZU NA POZEMNÍCH KOMUNIKACÍCH“

na místních komunikacích v ul. Osvobození, B. Němcové, B. Pacholíka, Ervěnická, Palackého, Bezručova, K. Čapka, Dr. Vrbenského, K. Popelky, Fr. Schmieda, J. K. Tyla, K. H. Máchy, Jirkov

Odbor dopravních a správních činností Magistrátu města Chomutova jako příslušný orgán státní správy podle § 124 odst. 6 a § 77 odst. 1 písm. c) zák. č. 361/2000 Sb., o provozu na pozemních komunikacích a o změnách některých zákonů, ve znění pozdějších předpisů (dále jen „zákon“), na základě žádosti ze dne 23. 03. 2016

oznamuje

v souladu s ustanovením § 77 odst. 5 zákona a § 172 zákona č. 500/2004 Sb., správním řád, v platném znění (dále jen správní řád), návrh „Stanovení místní úpravy provozu na pozemních komunikacích“, přičemž předmětem tohoto návrhu je:

místní úprava provozu v ulici **Osvobození, B. Němcové, B. Pacholíka, Ervěnická, Palackého, Bezručova, K. Čapka, Dr. Vrbenského, K. Popelky, Fr. Schmieda, J. K. Tyla, K. H. Máchy, Jirkov**
(v rámci projektu IPRM Nové Ervěnice)

Návrh tohoto stanovení je vystaven k veřejnému nahlédnutí na úřední desce Magistrátu města Chomutova a Městského úřadu Jirkov a to **po dobu 15-i dnů ode dne jeho zveřejnění**, a (v plném znění) také způsobem umožňujícím dálkový přístup na stránkách www.chomutov-mesto.cz a www.jirkov.cz.

Na základě § 172 odst. 2 zákona č. 500/2004 Sb. se lze s úplným návrhem vč. projektové dokumentace seznámit na odboru dopravních a správních činností Magistrátu města Chomutova, Zborovská 4602, v kanceláři č. 308 v úředních hodinách magistrátu, příp. jindy po telefonické domluvě.

K výše uvedenému návrhu mohou vlastníci nemovitostí, jejichž práva, povinnosti nebo zájmy související s výkonem vlastnického práva mohou být tímto opatřením obecné povahy přímo dotčeny,

podat písemně odůvodněné námitky ke správnímu orgánu, a to ve lhůtě do 30-i dnů ode dne jeho zveřejnění.

Odůvodnění:

Odbor dopravních a správních činností Magistrátu města Chomutova jako příslušný orgán státní správy podle § 124 odst. 6 obdržel dne 23. 03. 2016 žádost o vydání stanovení místní úpravy provozu na pozemních komunikacích – na místních komunikacích v ul. Osvobození, B. Němcové, B. Pacholíka, Ervěnická, Palackého, Bezručova, K. Čapka, Dr. Vrbenského, K. Popelky, Fr. Schmieda, J. K. Týla, K. H. Máchy, Jirkov, v souvislosti s revitalizací veřejných prostranství a rekonstrukcí uvedených komunikací vč. parkovacích míst v rámci projektu „IPRM Nové Ervěnice, Jirkov“ a s ní souvisejícími změnami dopravního značení.

Navrhovaná místní úprava provozu byla dle § 77 odst. 3 zákona v předstihu projednána a písemně odsouhlasena dotčeným orgánem dle § 77 odst. 2 písm. b) zákona tj. Policií ČR, Krajského ředitelství Ústeckého kraje, DI Chomutov pod č. j. KRPU-60672-1/čj-2016-040306 dne 21. 03. 2016.

Poučení:

K návrhu opatření obecné povahy může kdokoli, jehož práva, povinnosti nebo zájmy mohou být opatřením přímo dotčeny, uplatnit u správního orgánu písemné připomínky a to ve lhůtě 30-i dnů ode dne jeho zveřejnění. Připomínky lze zasílat na kontaktní adresu správního orgánu uvedenou v záhlaví tohoto oznámení.

Bc. Radek Vimr, DiS.

referent odboru dopravních a správních činností
Magistrátu města Chomutova

Toto oznámení musí být vyvěšeno po dobu 15 dnů.

Vyvěšeno dne: Sejmuto dne:


Razítko a podpis orgánu, který potvrzuje vyvěšení a sejmutí oznámení:

Příloha (v případě její rozsáhlosti se v plném znění vyvěšuje způsobem umožňující dálkový přístup):

Dopravní značení – „Revitalizace veřejných prostranství a rekonstrukce komunikací, Nové Ervěnice – Jirkov“ - 8x výkres č. 3, etapy 1 až 8, 12/2015

K Vyvěšení na úřední desku:

Magistrát města Chomutova, úsek kanceláře tajemníka, Zborovská 4602, Chomutov, 430 28
Městský úřad Jirkov, nám. Dr. E. Beneše 1, Jirkov, 431 11

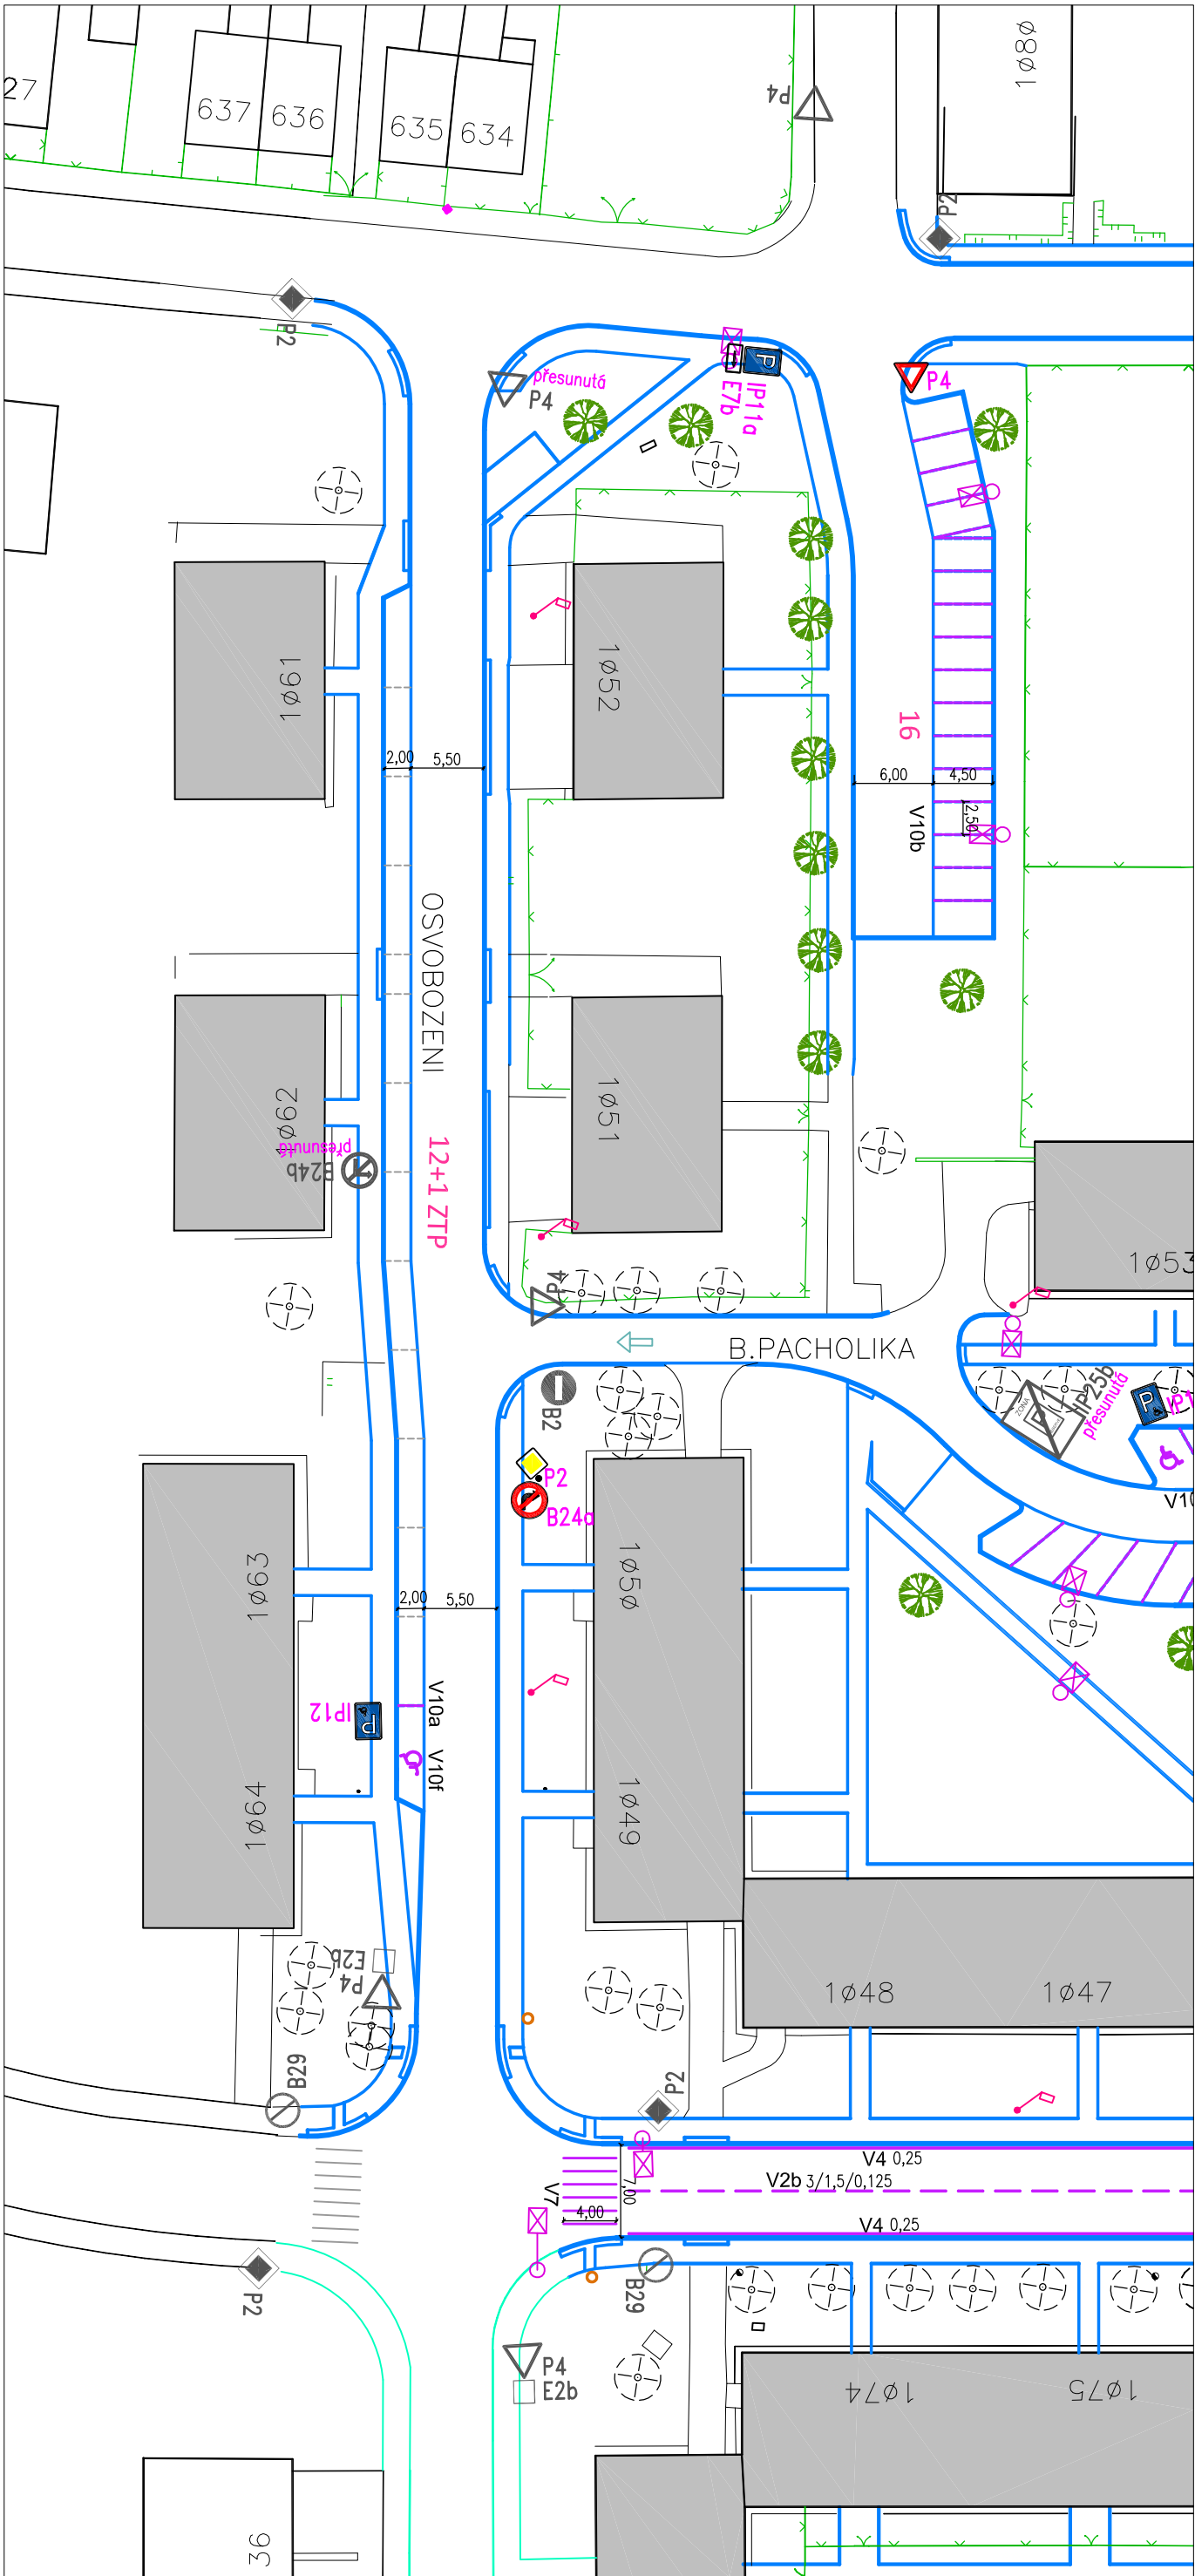


nová parkovací místa:
12 + 1 ZTP p.s.



C			
B			
A			
označení	změna		
ved. proj.	projektant	kreslí	
ing. M. Steňko	ing. Rysková	ing. Rysková	
investor	Město Jirkov		
datum		12/2015	
č. zák.		37 - 14	
formát		2x A4	
stupeň		DPS	
měřítko:		č.výkresu:	
1:500		3	

 SM PROJEKT s.r.o. PROJEKČNÍ A INŽENYRSKÁ KANCELÁŘ	Bílenská 2306, 430 03 Chomutov 3 www.smprojekt.cz
--	--

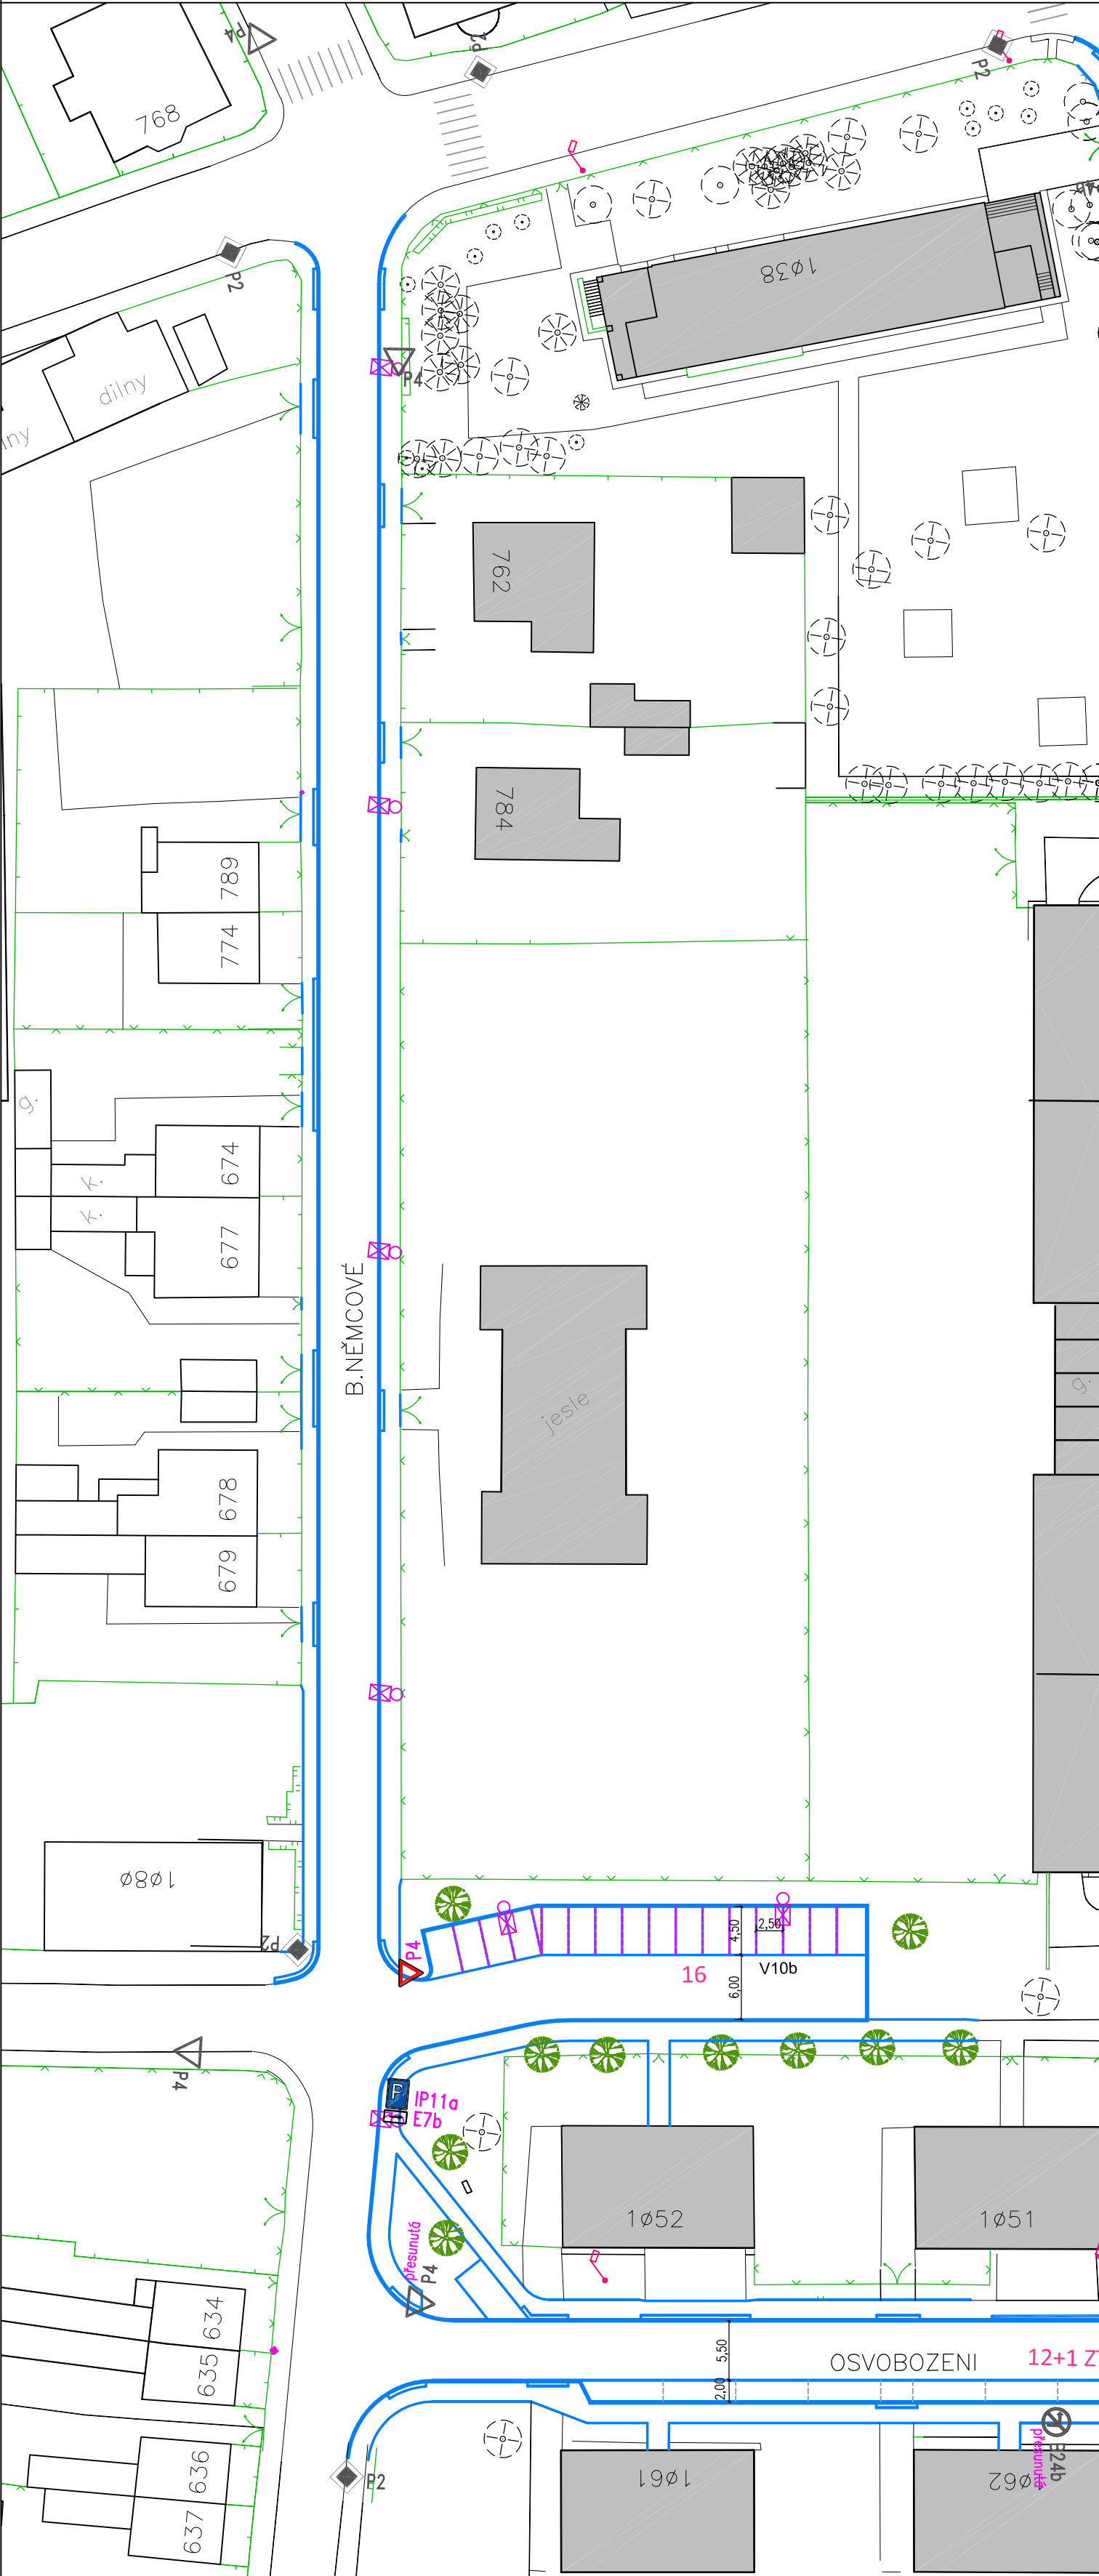


nová parkovací místa:
16 p.s.



[Handwritten signature]

C				
B				
A				
oznčení	ZPRŮHA	LEŽÍK	LOŽE	
ved. proj.	projektant	kreslil	 SM PROJEKT s.r.o. PROJEKČNÍ A INŽENÝRSKÁ KANCELÁŘ Blatenská 2306, 430 03 Chomutov 3 www.smprojekt.cz	
Ing.M.Steňko	ing.Rysková	ing.Rysková		
investor Město Jirkov				
IPRM revitalizace veřejných prostranství a rekonstrukce komunikací, N.Ervěnice-Jirkov SO 02 - Komunikace - 2.etapa			datum	12/2015
			č. zak.	37 - 14
			formát	4xA4
			stupeň	DPS
			měřítko:	č.výkresu:
Situace - DZ			1:500	3

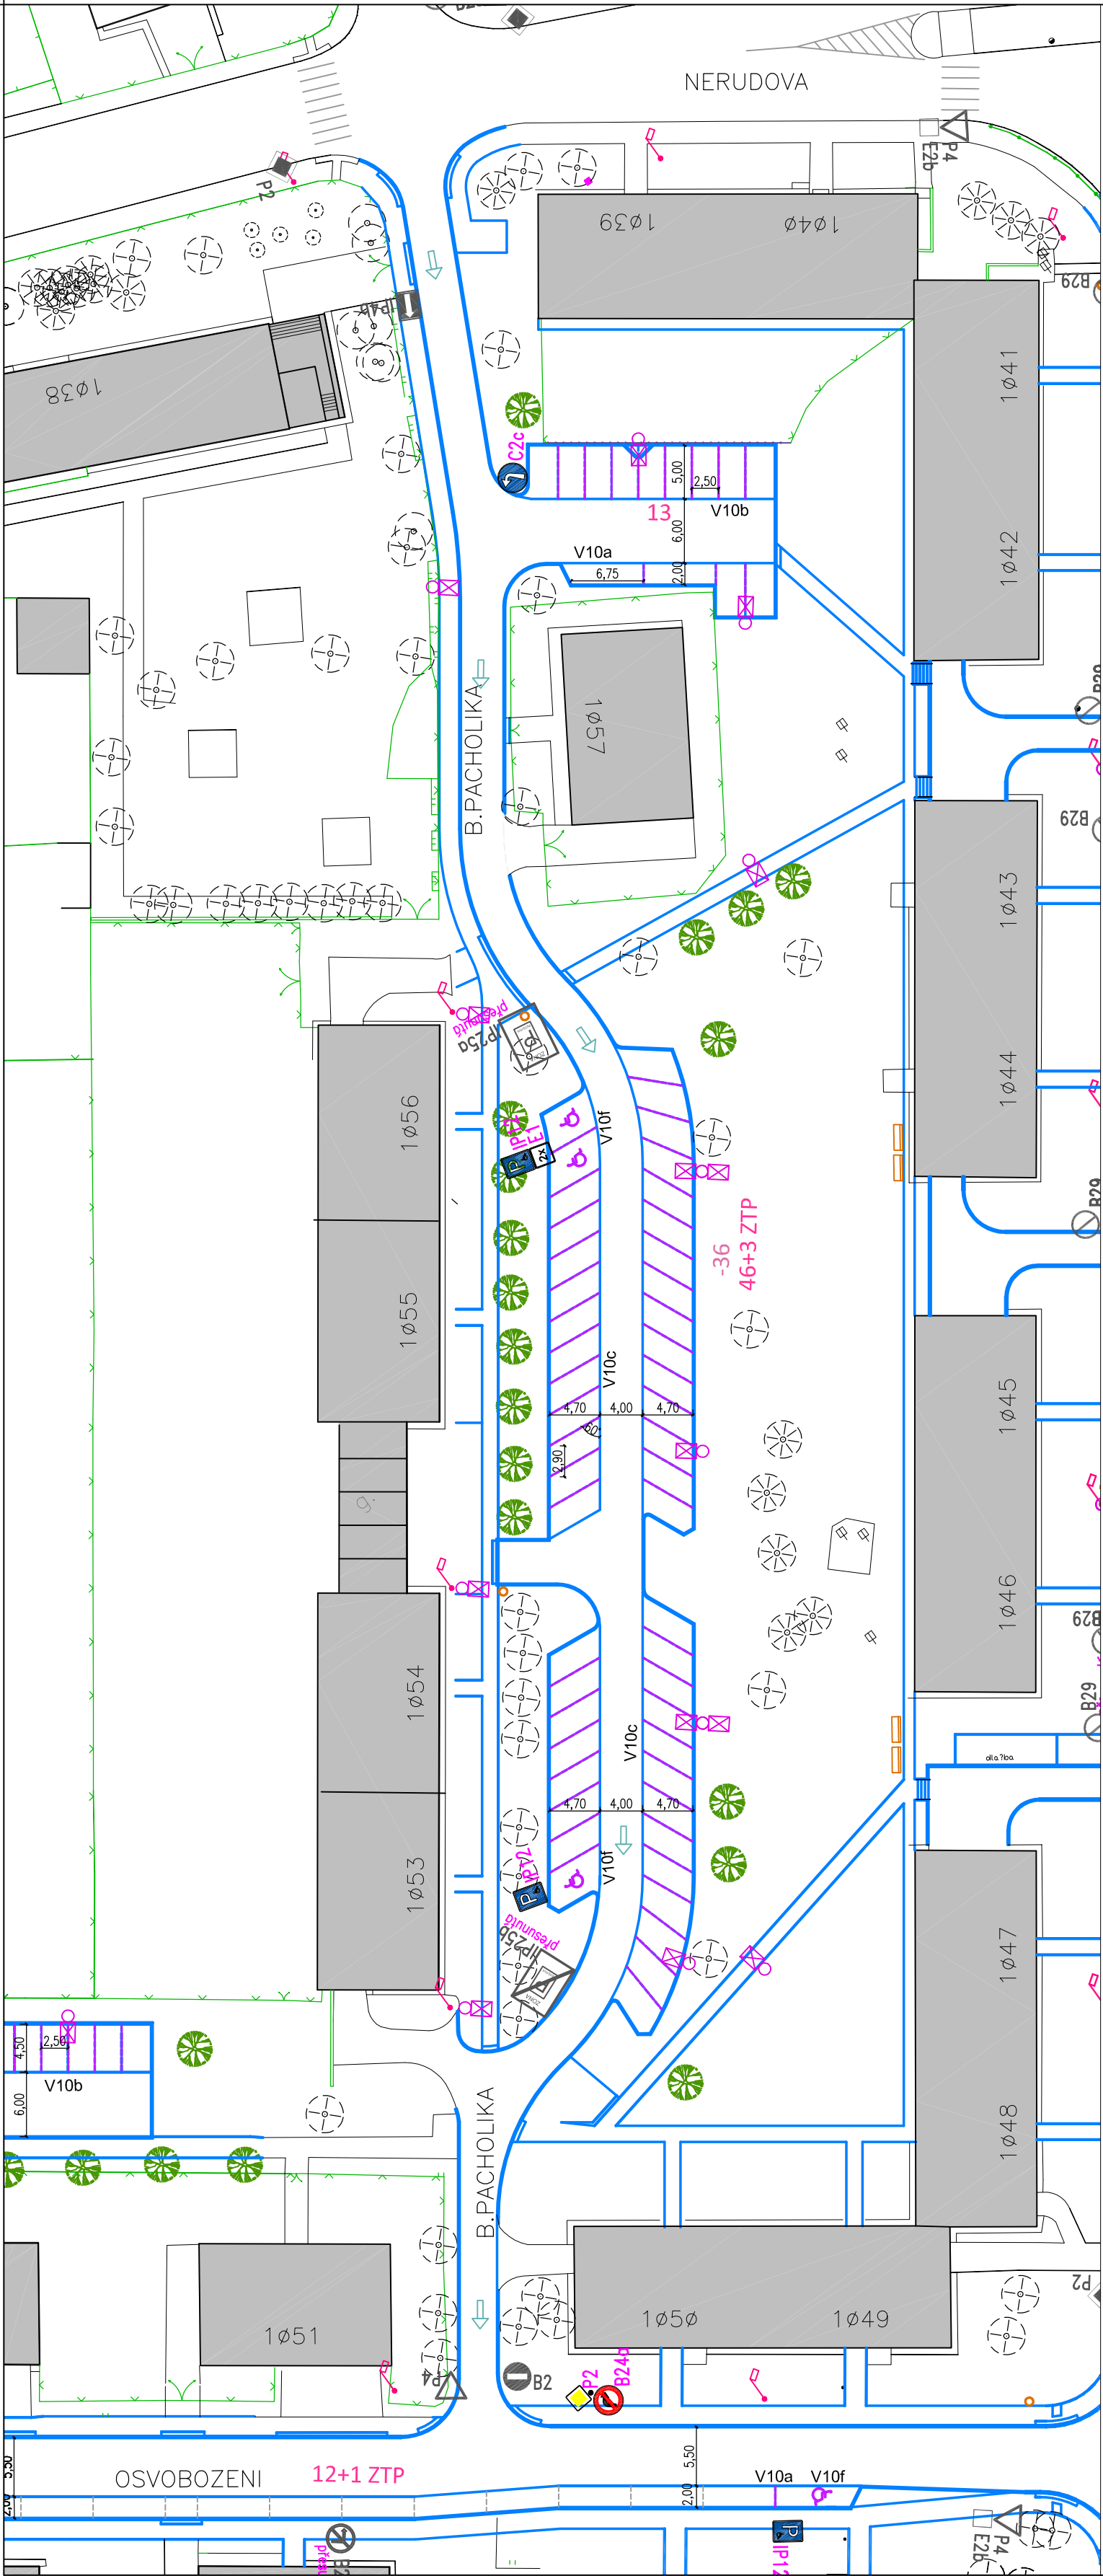



zrušená parkovací místa:
- 36 p.s.

nová parkovací místa:
59 + 3 ZTP p.s.



[Handwritten signature]

C				
B				
A				
oznčení		změna	datum	posled
ved. proj.	projektant	kreslil		
ing.M.Steňko	ing.Rysková	ing.Rysková		
Investor			Město Jirkov	
IPRM revitalizace veřejných prostranství a rekonstrukce komunikací, N.Ervěnice-Jirkov S0 03 - Komunikace - 3.etapa Situace - DZ			datum	12/2015
			č. zák.	37 - 14
			formát	4xA4
			stupeň	DPS
			měřítko:	č.výkresu:
			1:500	3

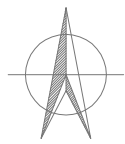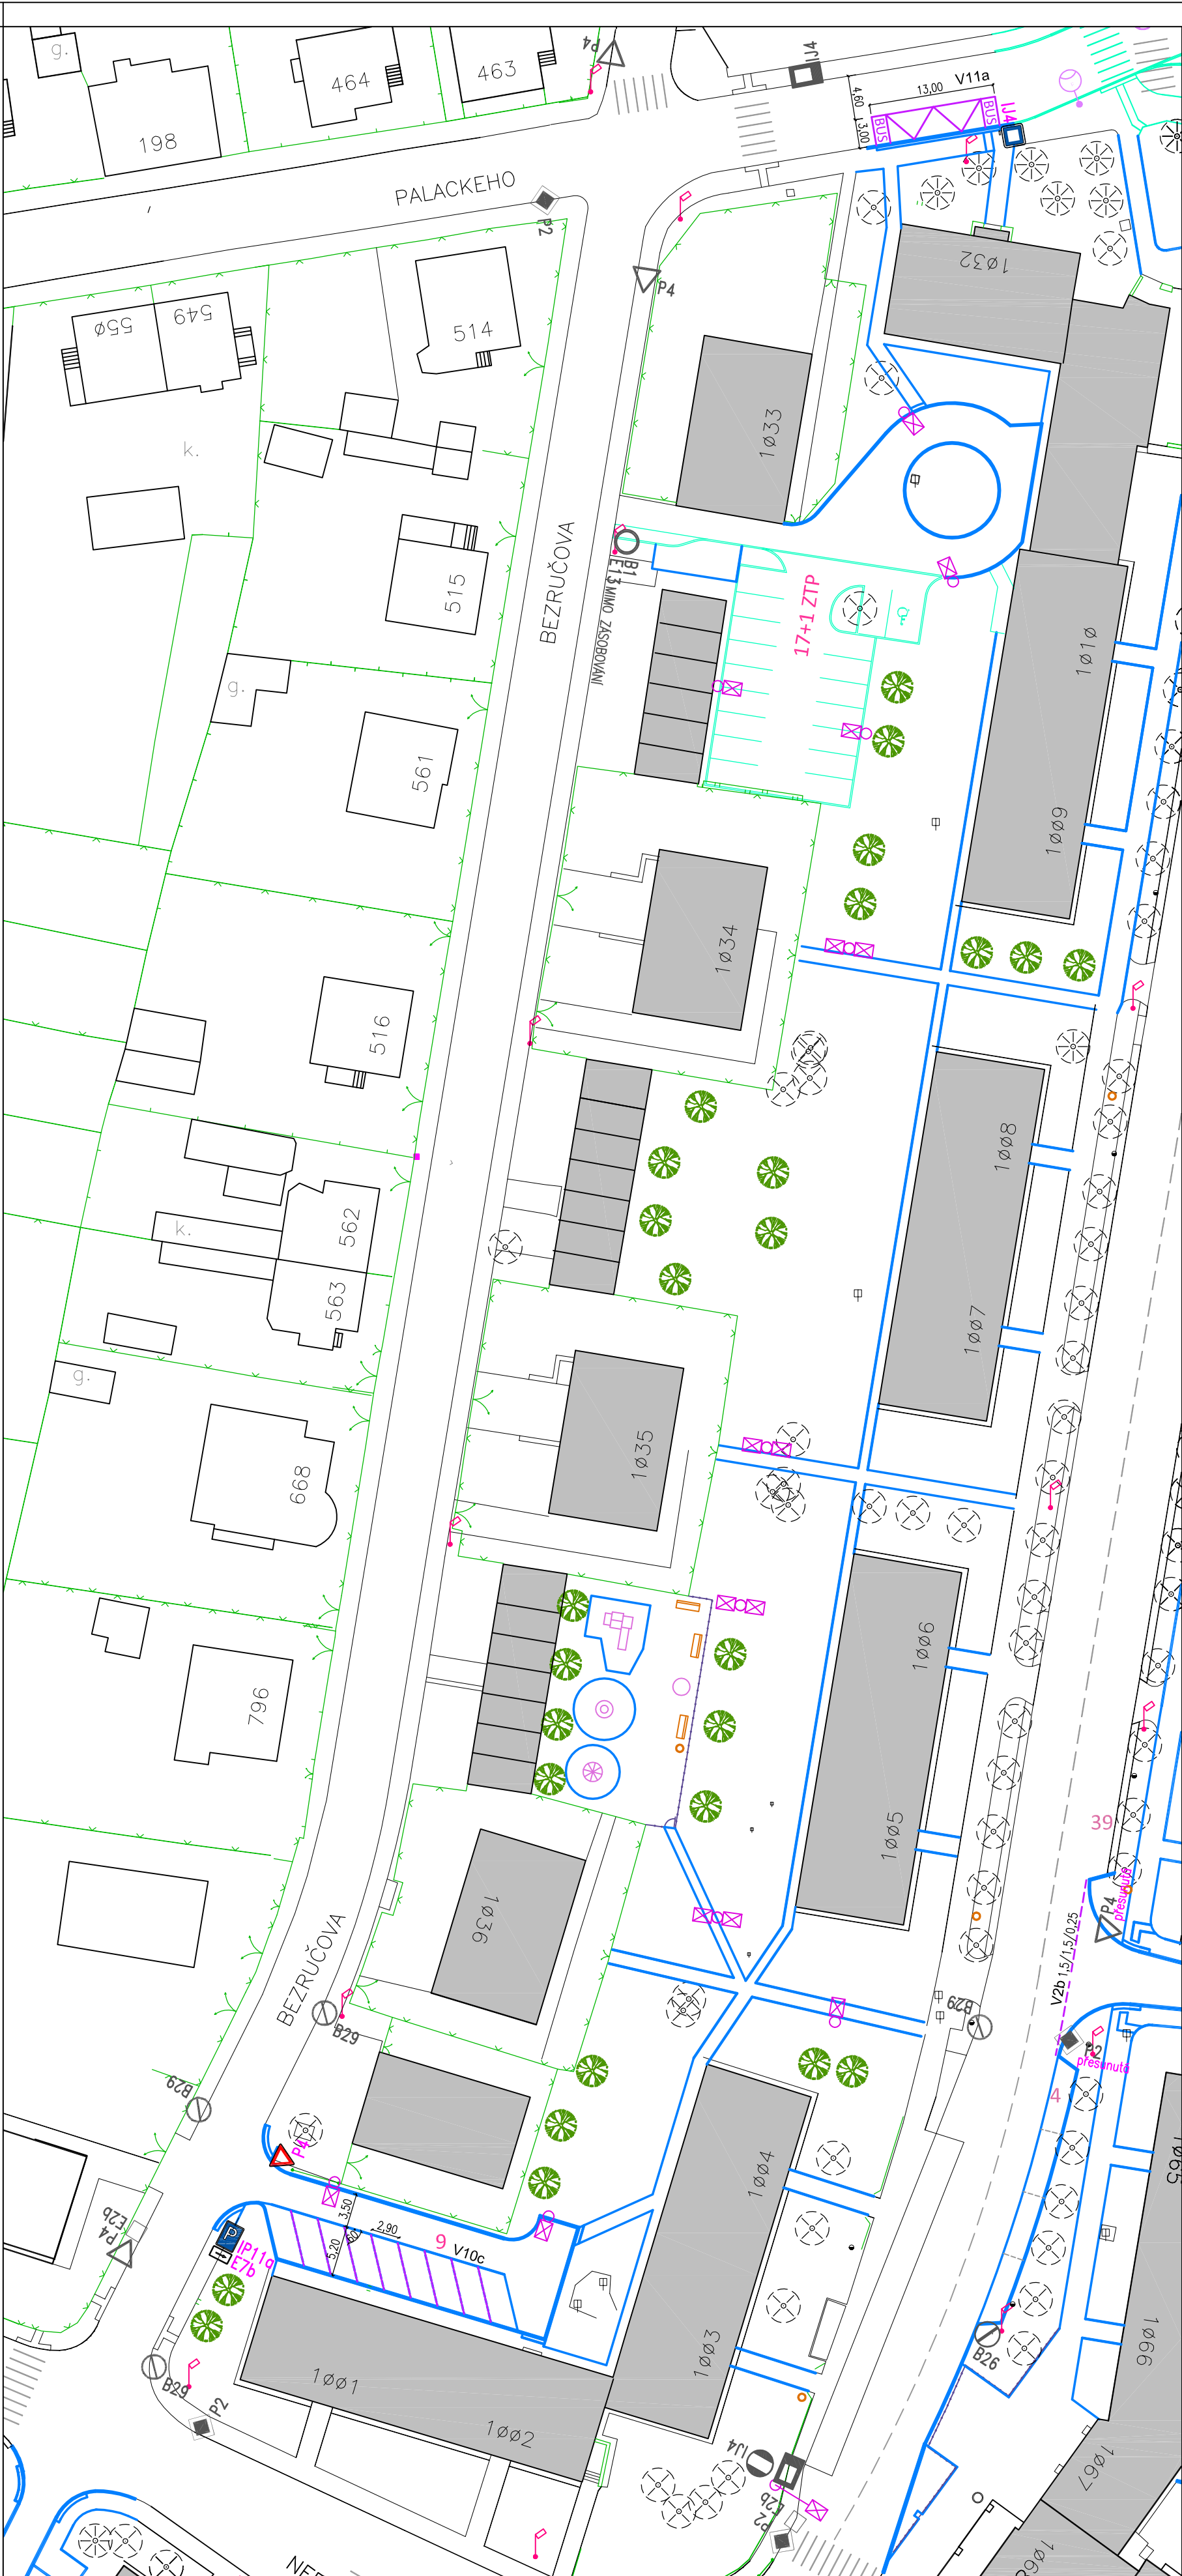


nová parkovací místa:
26 + 1 ZTP p.s.



[Handwritten signature]

C						
B						
A						
označení	změna	datum	popis			
ved. proj.	projektant	kreslil				
ing.M.Steňko	ing.Rysková	ing.Rysková				
Investor		Město Jirkov				
IPRM revitalizace veřejných prostranství a rekonstrukce komunikací, N.Ervěnice-Jirkov SO 04 - Komunikace - 4.etapa						
				datum	12/2015	
				č. zak.	37 - 14	
				formát	4 x A4	
				stupeň	DPS	
Situace - DZ		měřítko: 1:500	č.výkresu: 3			

	PROJEKČNÍ A INŽENÝRSKÁ KANCELÁŘ
Blatenská 2306, 430 03 Chomutov 3 www.smprojekt.cz	

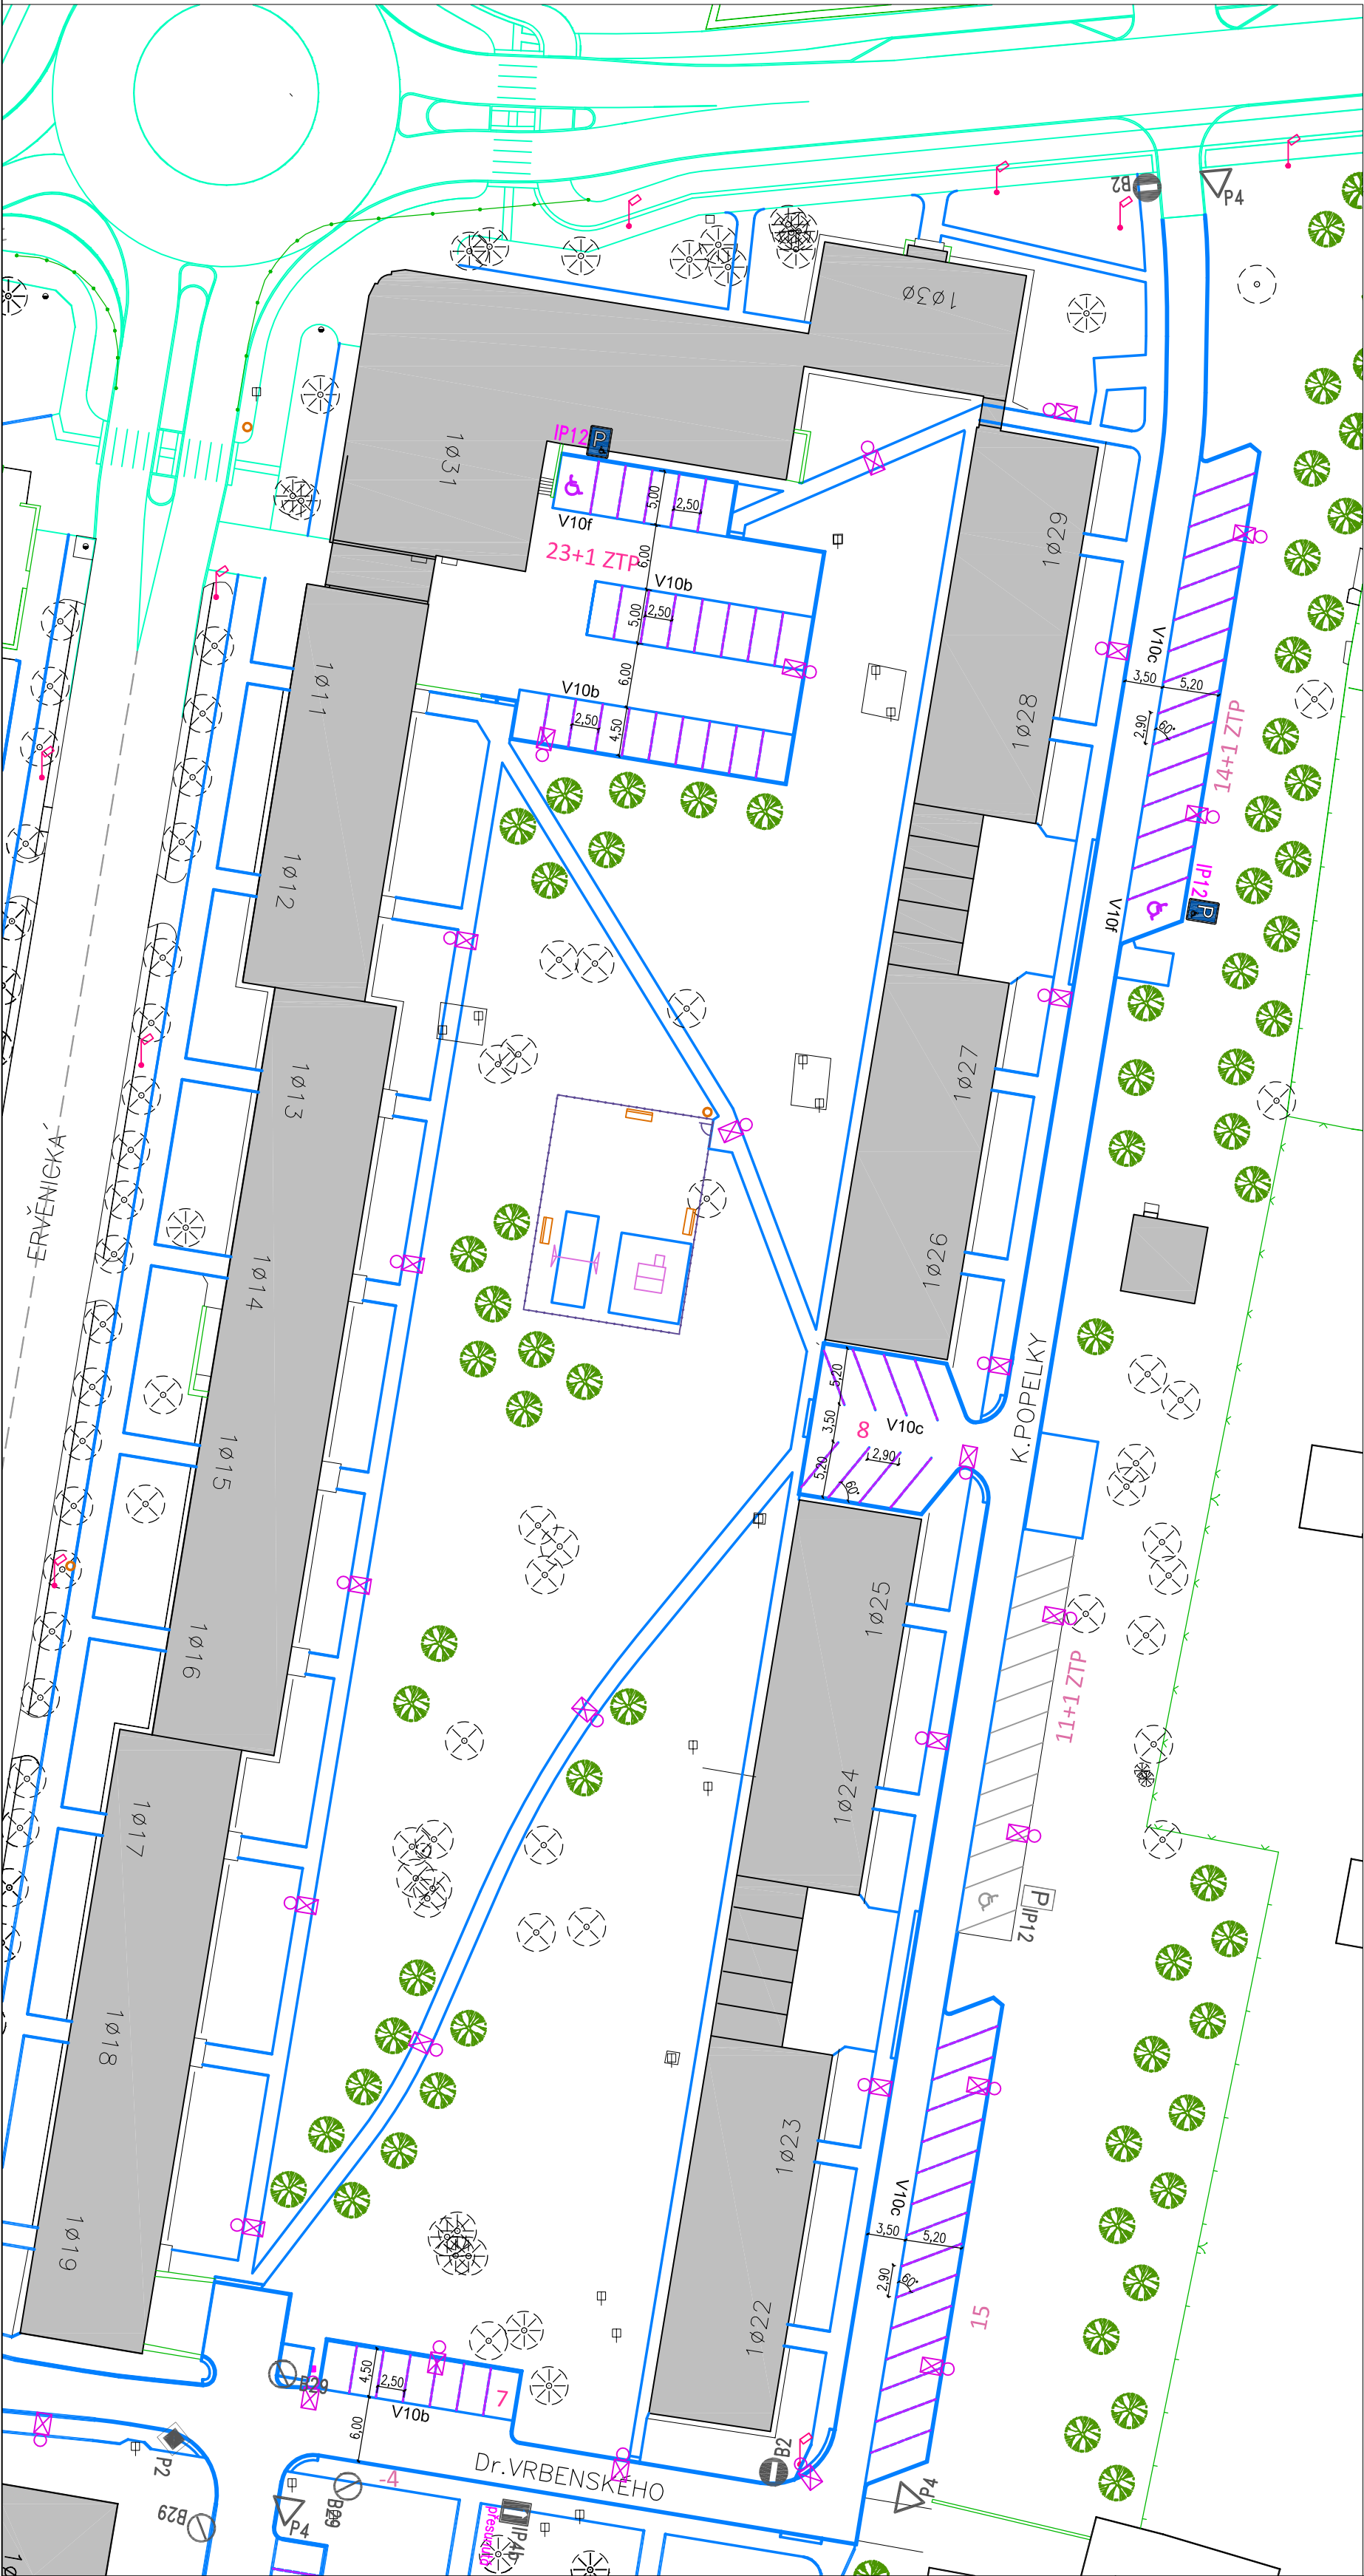


stávající parkovací místa:
40 + 2 ZTP p.s.

nová parkovací místa:
31 + 1 ZTP p.s.



[Handwritten signature]


C			
B			
A			
cznačení	změna	datum	posled
ved. proj.	projektant	 SM PROJEKT s.r.o. PROJEKČNÍ A INŽENÝRSKÁ KANCELÁŘ Blatenská 2306, 430 03 Chomutov 3 www.smprojekt.cz	
ing.M.Stejko	ing.Rysková		
investor		Město Jirkov	
IPRM revitalizace veřejných prostranství a rekonstrukce komunikací, N.Ervěnice-Jirkov S0 05 - Komunikace - 5.etapa		datum	12/2015
		č. zak.	37 - 14
		formát	4 x A4
		stupeň	DPS
Situace - DZ		měřítko: 1:500	č.výkresu: 3

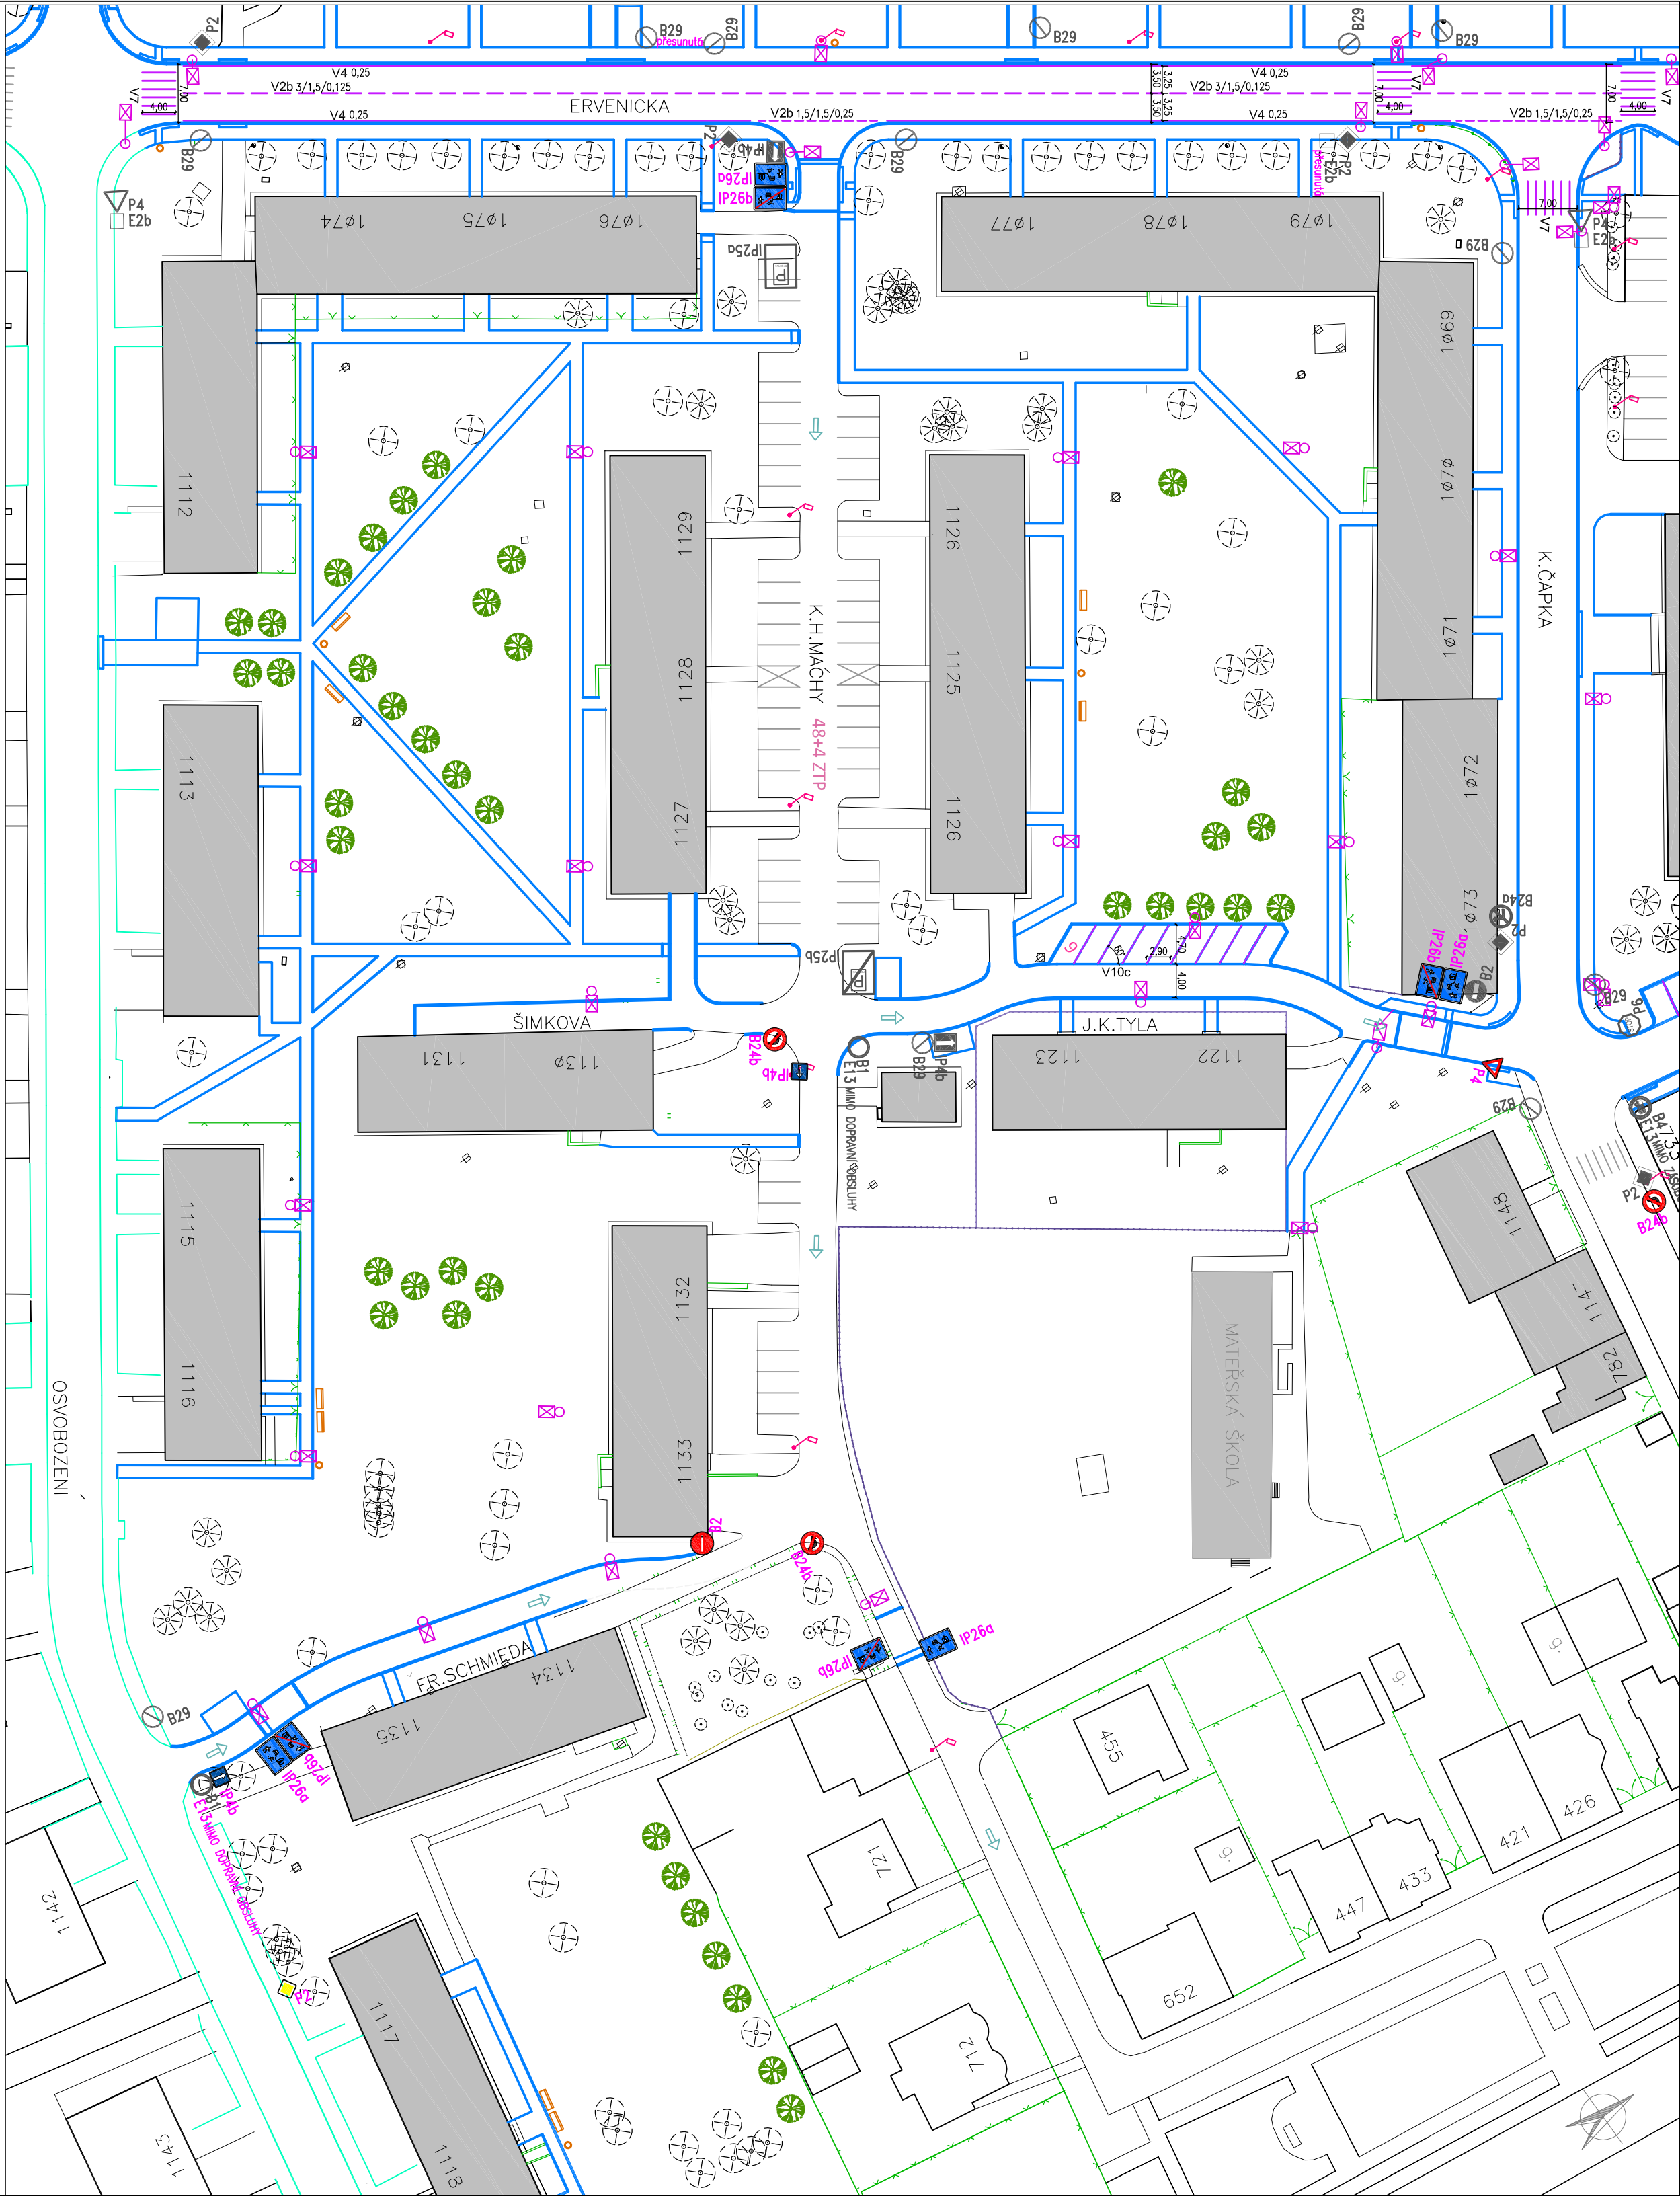

stávající parkovací místa:
48 + 4 ZTP p.s.
nová parkovací místa:
9 p.s.



--	--	

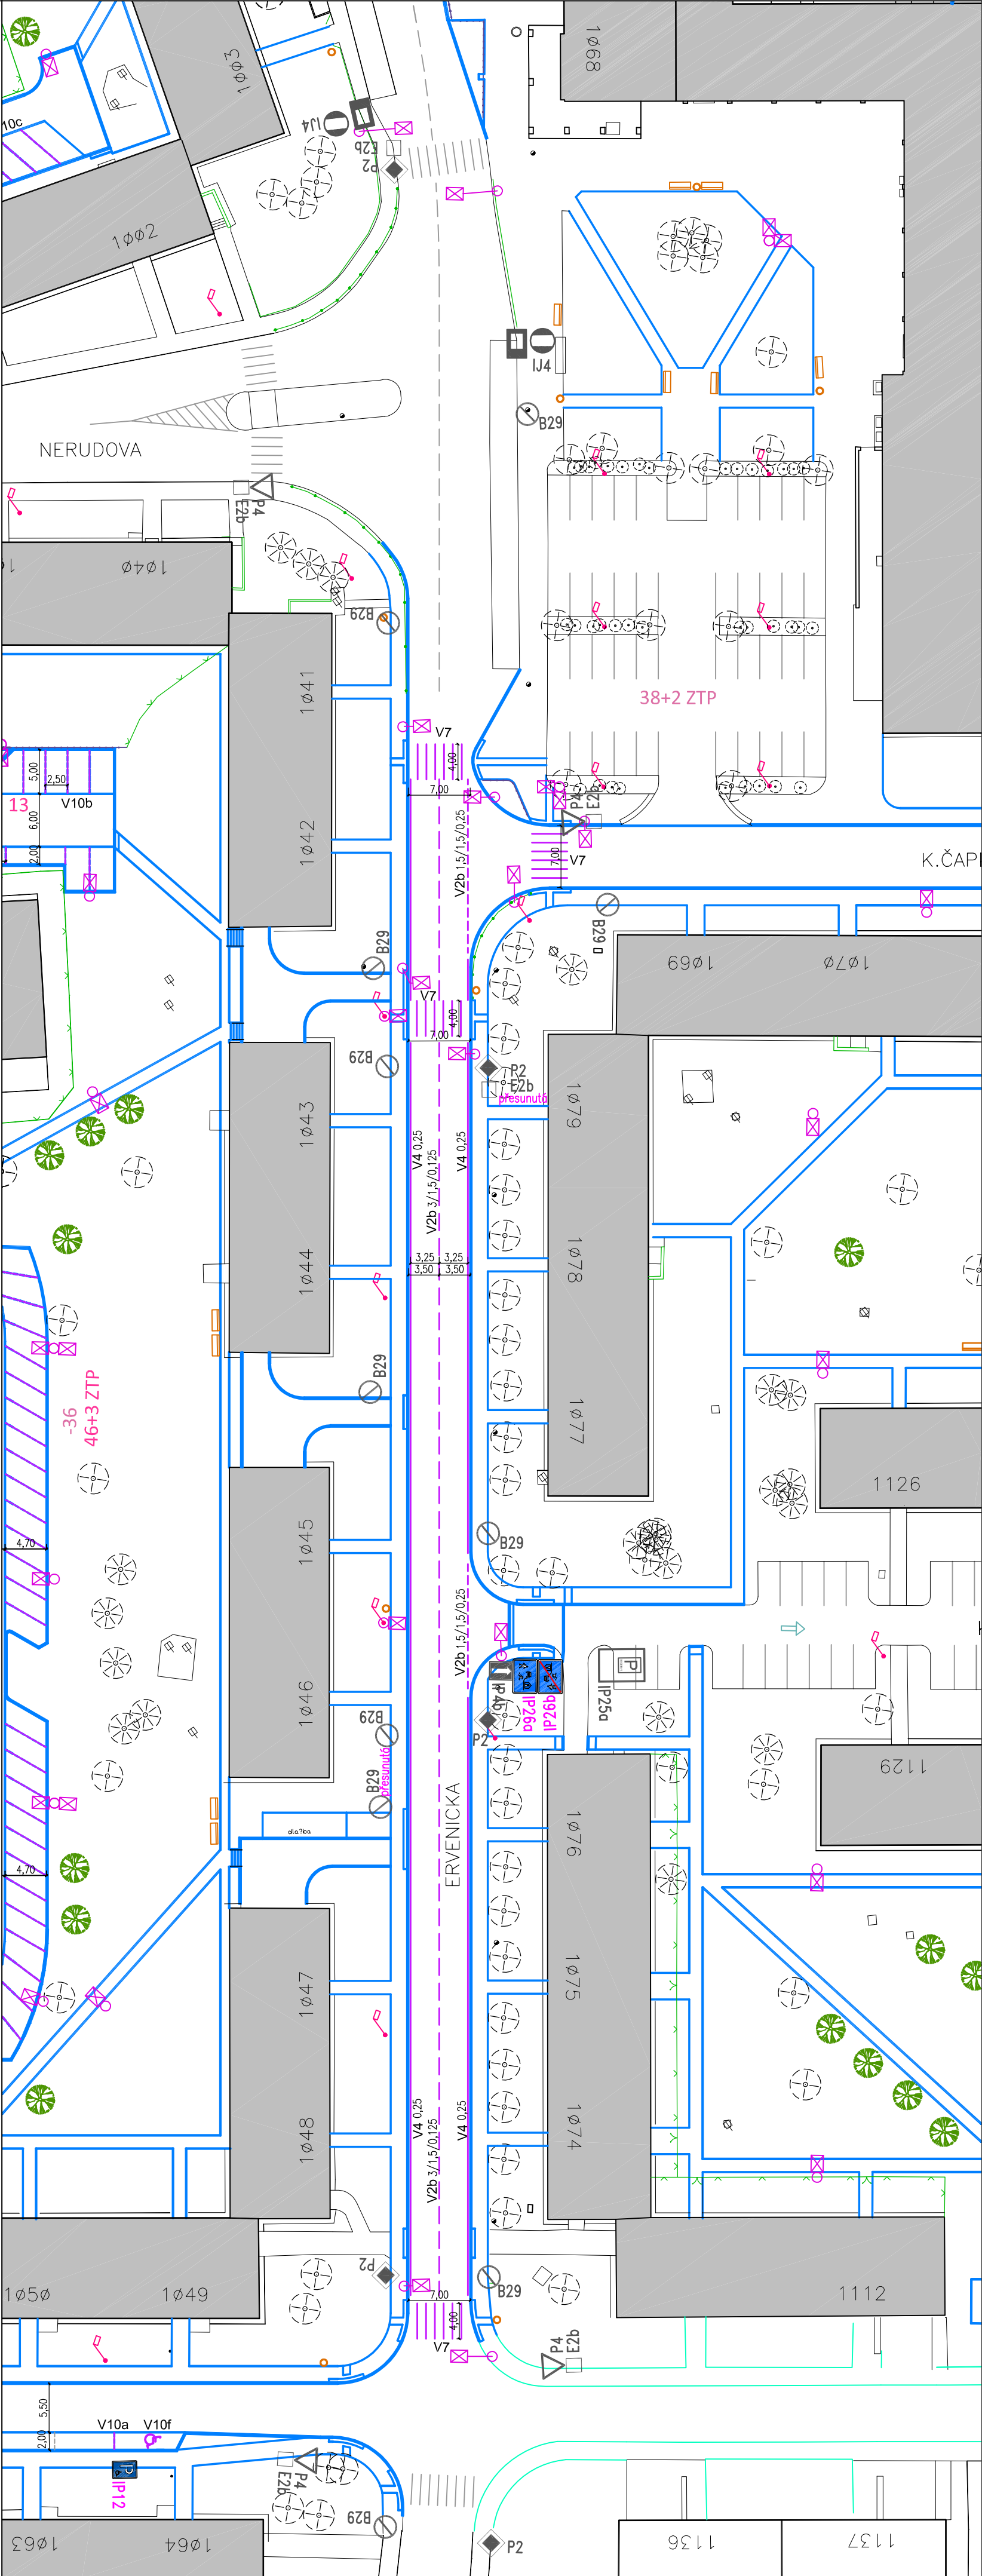

stávající parkovací místa:
38 + 2 ZTP p.s.



C				
B				
A				
opracoval	zpracoval	schvál	poslal	
ved. proj.	projektant	kreslil	 SM PROJEKT s.r.o. PROJEKČNÍ A INŽENÝRSKÁ KANCELAR Blatenská 2306, 430 03 Chomutov 3 www.smprojekt.cz	
ing.M.Steňko	ing.Rysková	ing.Rysková		
investor		Město Jirkov		
IPRM revitalizace veřejných prostranství a rekonstrukce komunikací, N.Ervénice-Jirkov SO 08 - Komunikace - 8.etapa			datum	12/2015
			č. zak.	37 - 14
			formát	4 x A4
			stupeň	DPS
Situace - DZ			mřítko: 1:500	č.výkres: 3