
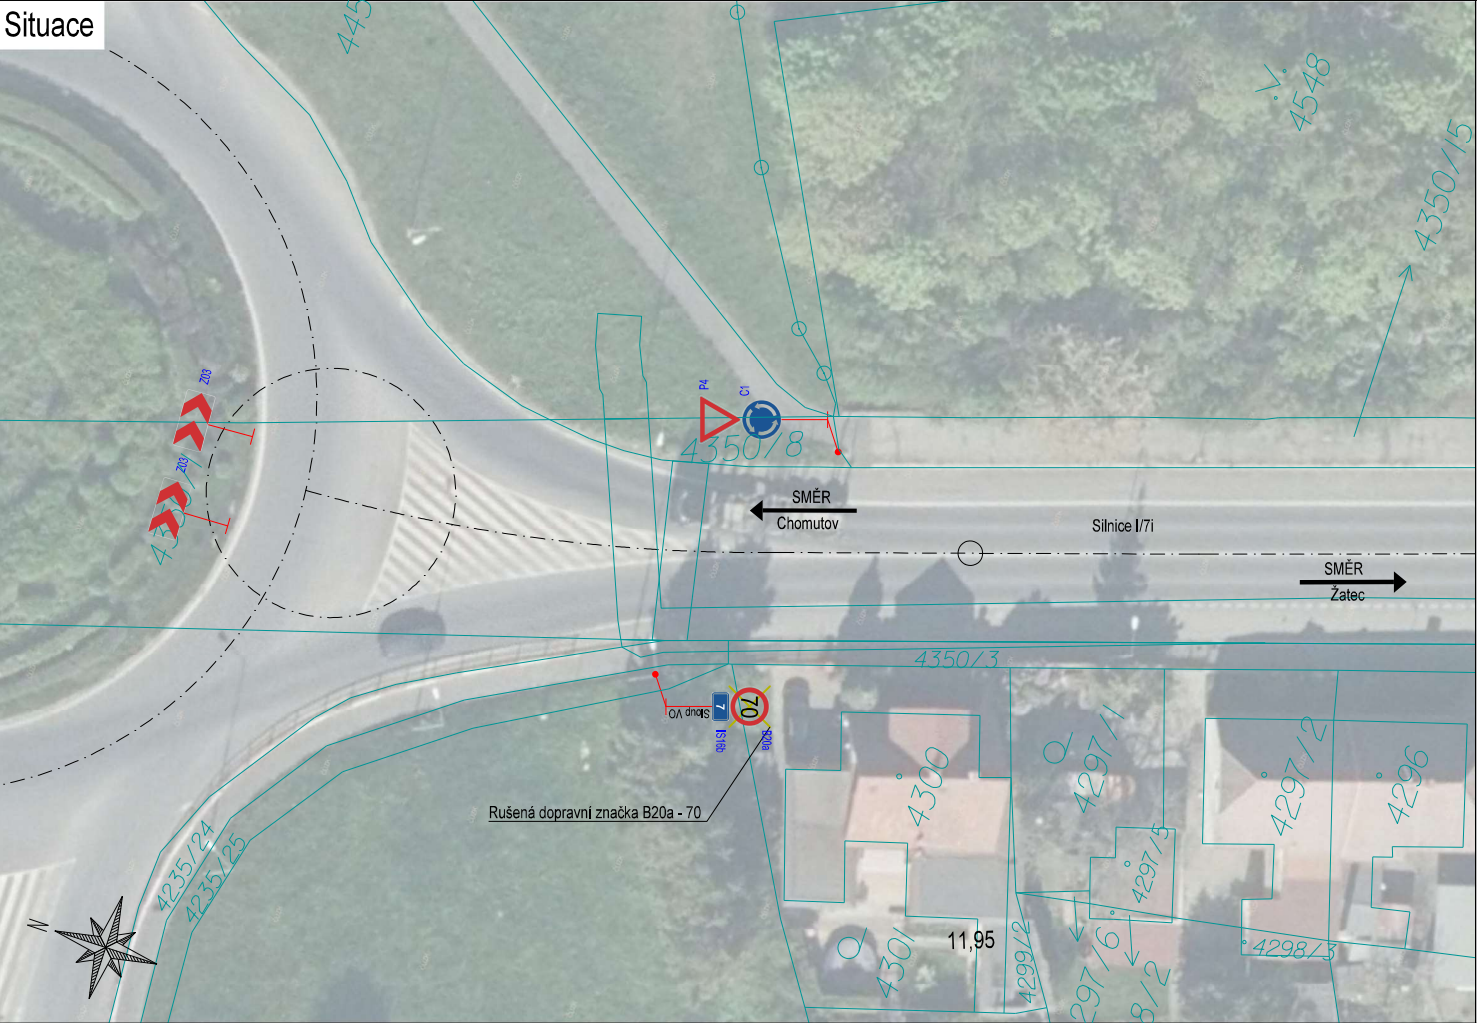


Situace

 

Legenda:

- Katastrální mapa
- Osa silnice

Objednatel:  ŘEDITELSTVÍ SILNIC A DÁLNIC		ŘEDITELSTVÍ SILNIC A DÁLNIC S.P. SPRAVA CHOMUTOV KOCHOVA 3975 430 01 CHOMUTOV	
Generální projektant:  KOMOVIA		Hlavní inženýr projektu: 	
Vypracoval: 		Kontroloval: 	
Název akce: I/7i Chomutov, staničení cca 11,95 odstanovení SDZ č. B20a - 70		Číslo smlouvy: -	
Část: -		Datum: 27.5.2025	
Název přílohy: Situace č. 1		Měřítko: 1:250	
		Počet formátů: A3	
		Číslo přílohy: 1.1	