

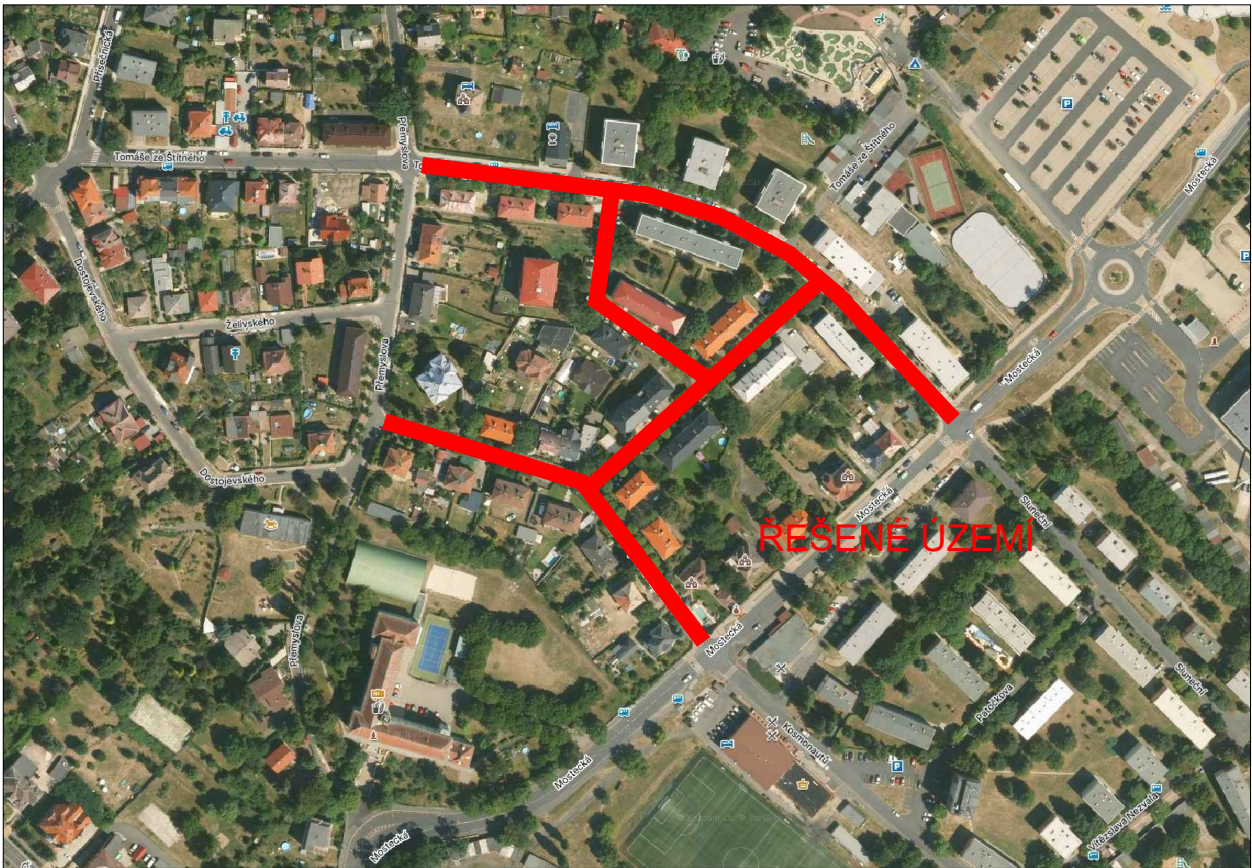


PŘEHLEDNÁ SITUACE

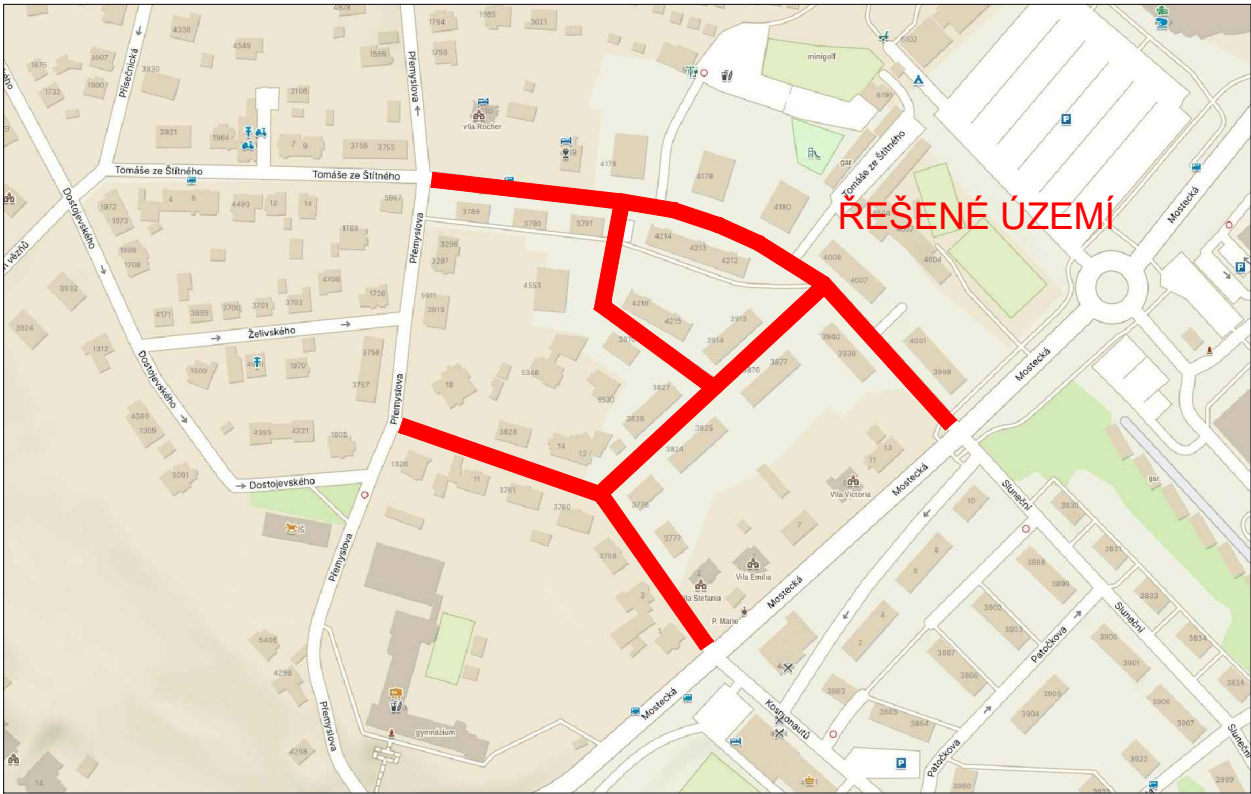


Název akce: REKO MS Chomutov - Kpt. Jaroše +4			
Zhotovitel: TIMA, spol. s r.o. - obchodně výrobní služby			
Výkres: Přehledná situace	Měřítko: -	Č. výkresu: 01	Datum: 02/2026

SITUACE ETAPIZACE

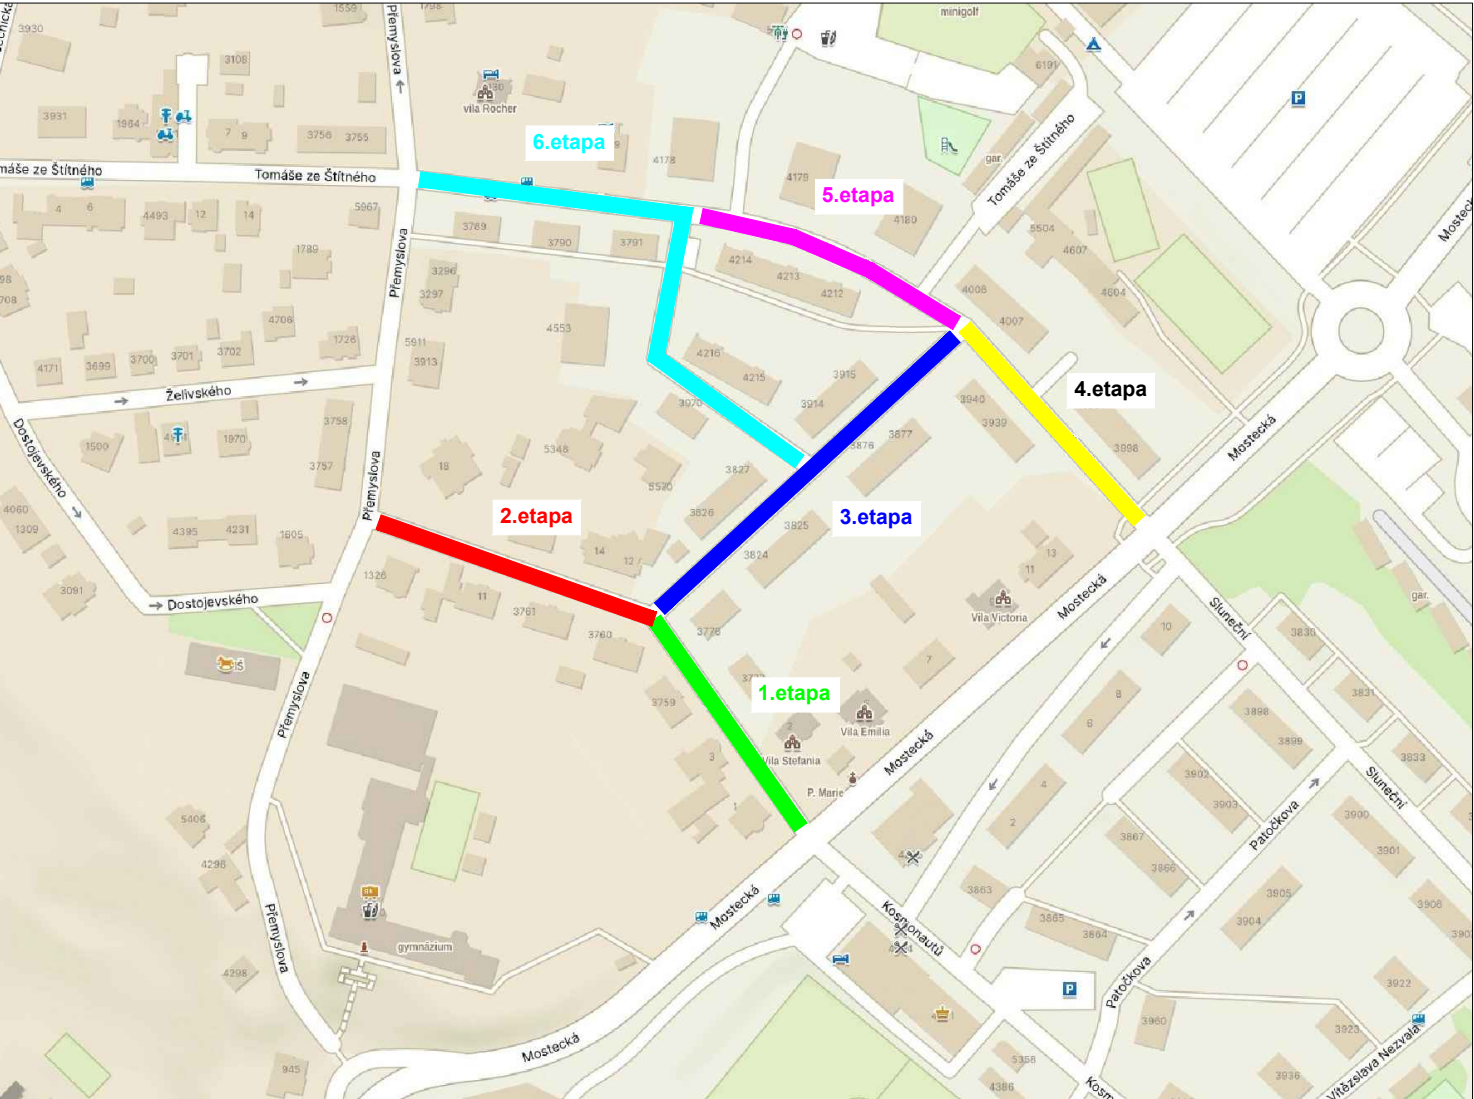

Název akce: REKO MS Chomutov - Kpt. Jaroše +4			
Zhotovitel: TIMA, spol. s r.o. - obchodně výrobní služby			
Výkres: Situace etapizace	Měřítko: -	Č. výkresu: 02	Datum: 02/2026

PŘECHODNÉ DZ
- 1. ETAPA

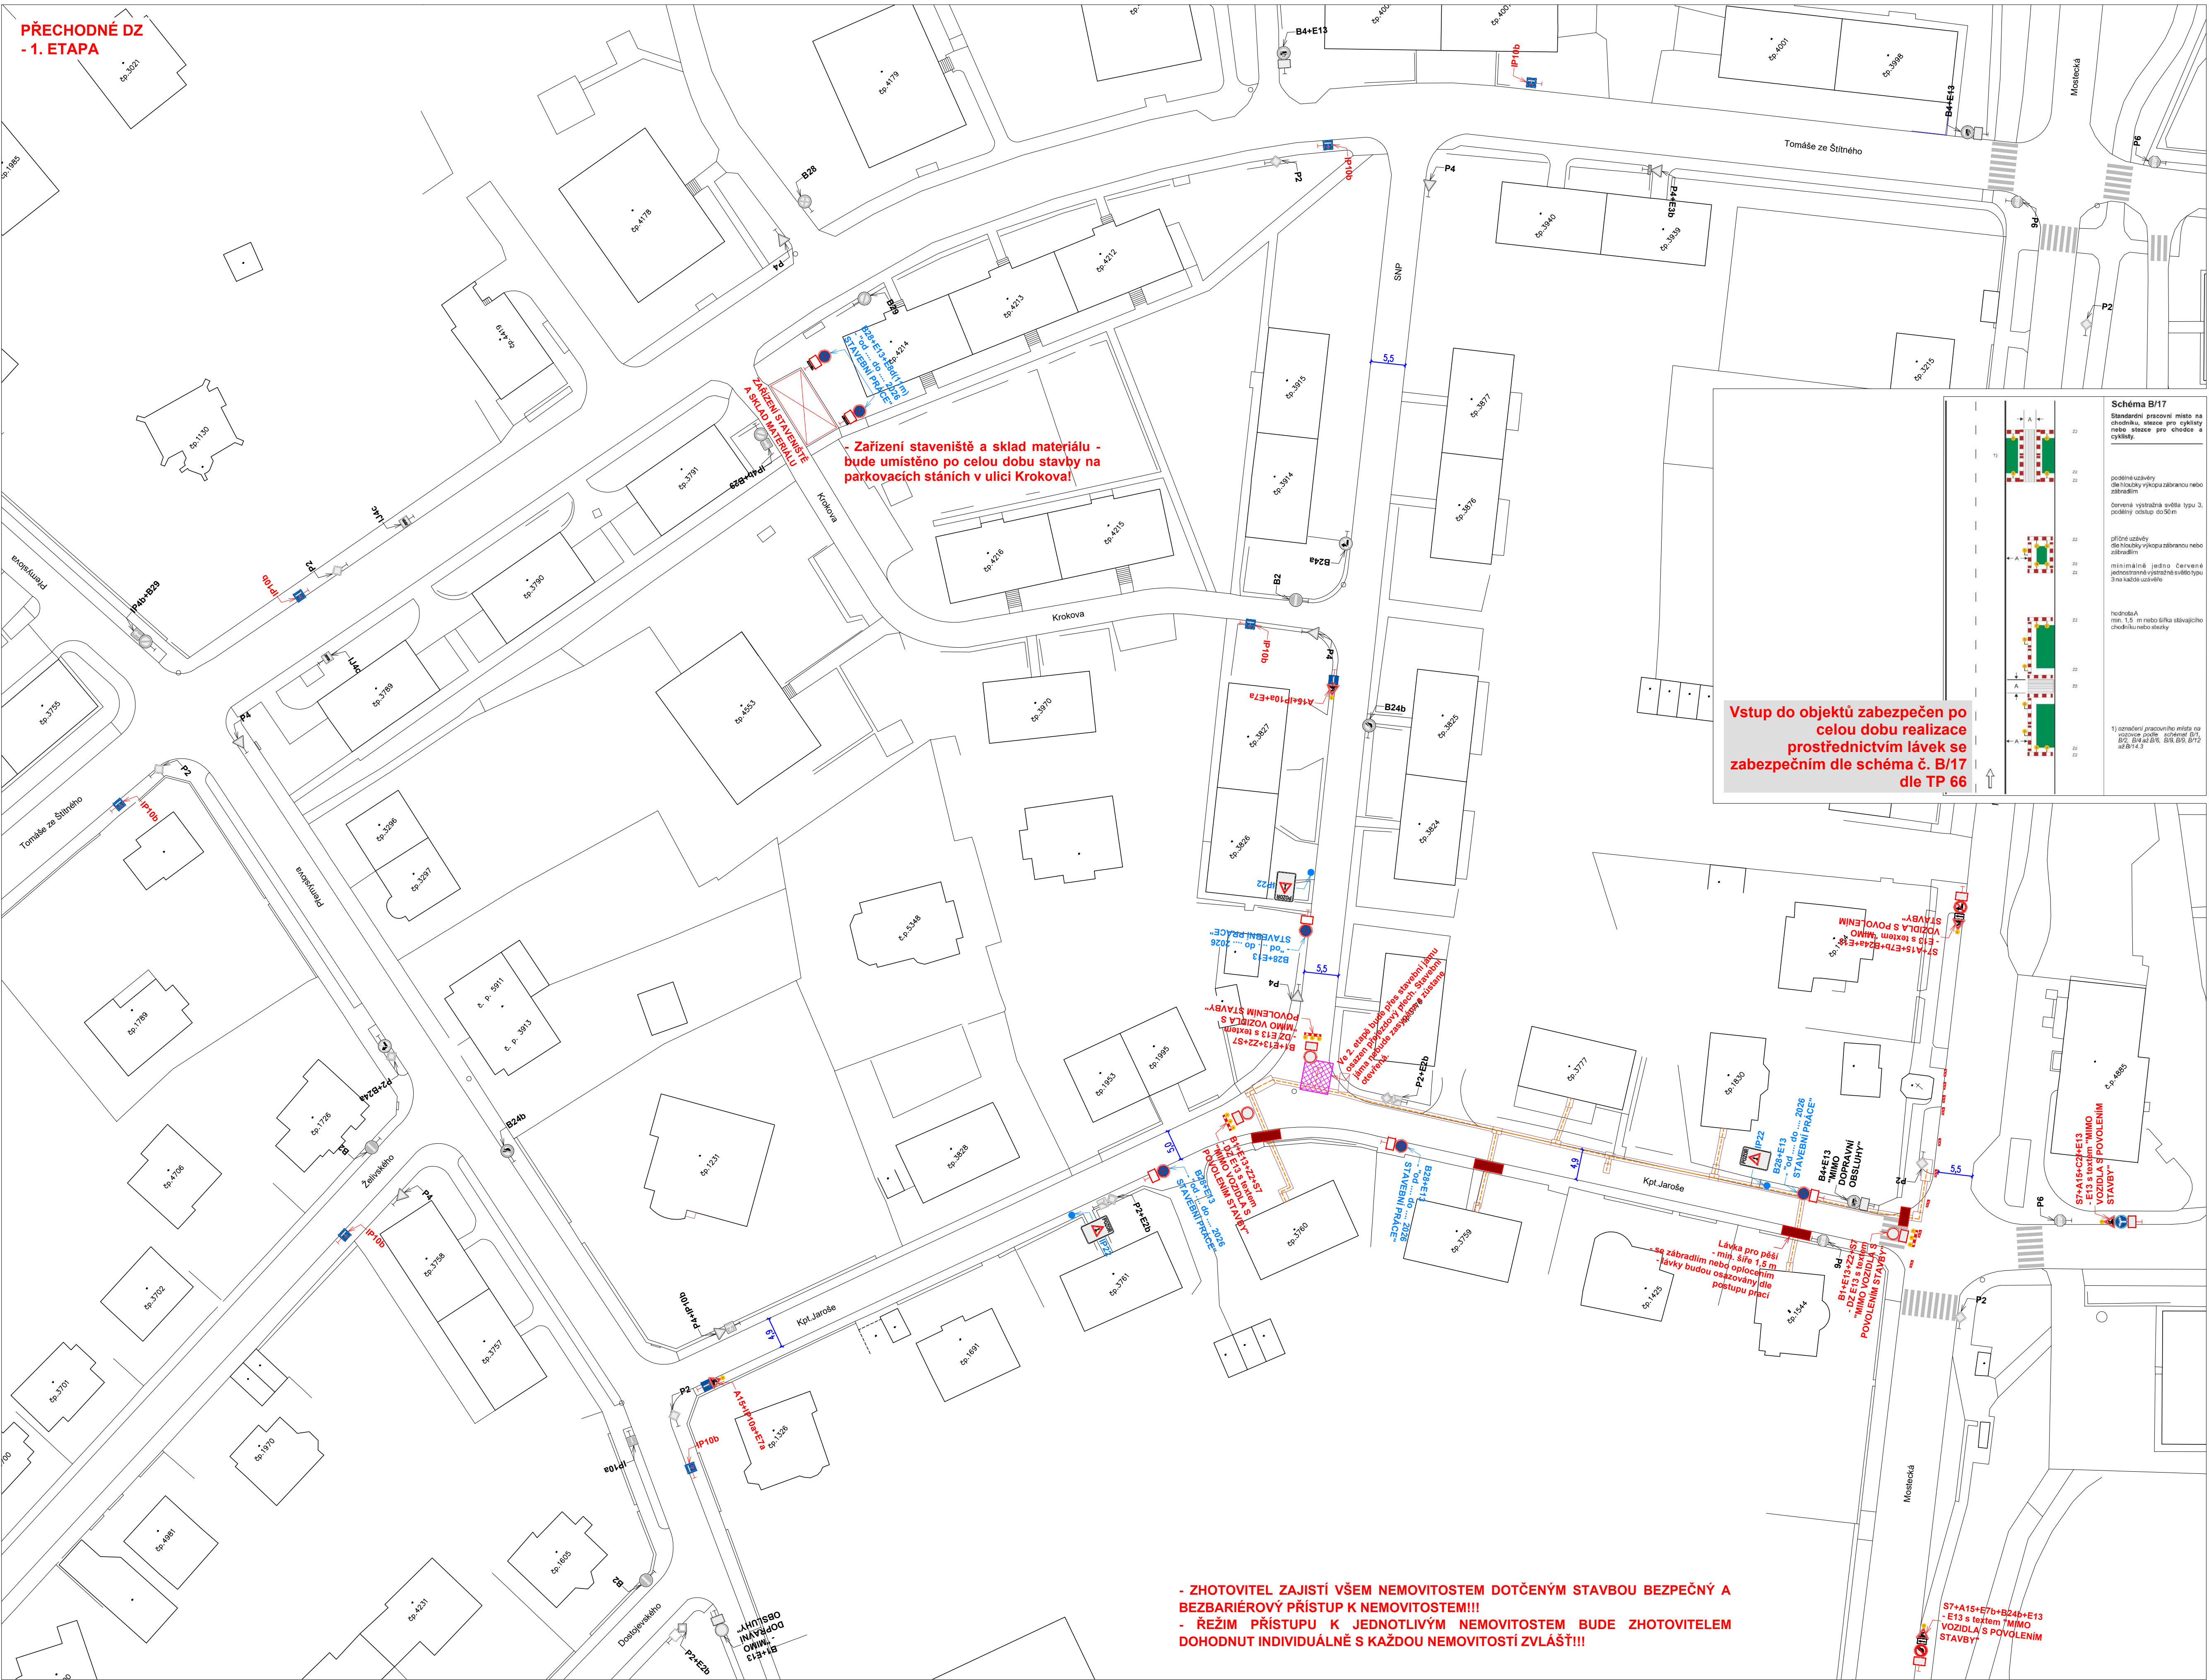

- ZHOTOVITEL ZAJISTÍ VŠEM NEMOVITOSTEM DOTČENÝM STAVBOU BEZPEČNÝ A BEZBARIÉROVÝ PŘÍSTUP K NEMOVITOSTEM!!!
- REŽIM PŘÍSTUPU K JEDNOTLIVÝM NEMOVITOSTEM BUDE ZHOTOVITELEM DOHODNUT INDIVIDUÁLNĚ S KAŽDOU NEMOVITOSTÍ ZVLÁŠTÍ!!!

Legenda obrysy, hranice:

- Stávající polohopis
- Výkop NTL plynovod
- IP19 Stávající dopravní značení
- A15 Přechnodné dopravní značení
- B28 Přechnodné dopravní značení osazené v min. týdenním předstihu
- Osazená a poučená osoba pro regulaci a řízení provozu
- Směry provozu vozidel
- Lávka pro pěší

Poznámky:

- Jakékoli nesrovnalosti konzultovat s projektantem!!!
- Veškerá pracovní místa na komunikaci budou označena dle TP 66, případně TP 65 a TP 133!!!
- Prostor zvláštního užívání bude zhotovitelem oplocen!

- V místě bude osazeno dopravní značení IP 22 s textem "OD 2026 DO 2026 REKONSTRUKCE PLYNOVODU ULICE KPT. JAROŠE UZAVŘENA"
- + bude na DZ doplněna mapa s vyznačenou uzavírkou!
- DZ IP 22 bude osazeno v min. týdenním předstihu!
- Veškeré DZ bude umístěno na chodníku tak, aby nebránilo volnému průchodu, neomezovalo rozhled v křižovatkách, nebránilo volnému přístupu do domů a nezakrývalo DZ!



- Po zásep výkopu a jeho ztuhnutí, budou komunikace udržovány, do doby provedení finální úpravy povrchu, v provizorním a provozuschopném stavu.

- Veškeré dopravní značení bude pravidelně kontrolováno!!!
- DZ bude udržováno v čistém (čitelném) stavu a bude kontrolováno správné umístění a nasměrování DZ!!!
- DZ bude umístěno tak, aby nebránilo volnému průchodu, neomezovalo rozhled v křižovatkách, nebránilo volnému přístupu do domů a nezakrývalo DZ!
- Uživatelům sousedních nemovitostí bude umožněn přístup k nemovitostem. Žadatel zajistí dostatečným a prokazatelným způsobem informovanost všech občanů dotčených zvláštním užíváním, rovněž bude dohodnut režim přístupu k jednotlivým nemovitostem v úseku stavby.
- Ve dnech svozu komunálního odpadu žadatel umožní odvoz komunálního odpadu nebo zajistí umístění odpadních nádob na místo jejich svozu po dohodě se svozovou firmou.
- Po celou dobu stavebních prací bude vždy zajištěn rozhled na chodce na přechodech!!!
- Na všech vstupech do staveniště bude osazeno DZ E13 s textem "POZOR, PROCHÁZÍTE STAVBOU!"
- V době výkopu v chodníku bude na začátku chodníku osazeno DZ E13 s textem "CHODNÍK UZAVŘEN!", poté bude průchod zajištěn prostřednictvím lávek se zabezpečením dle schéma č. B/17 dle TP 66.

- Zhotovitel bude mít k dispozici přejezdové plechy pro potřebu zásahu vozidel IZS.

Název akce:
REKO M5 Chomutov - Kpt. Jaroše +4
Zhotovitel:
TIMA, spol. s r.o. - obchodní výrobní služby
Výkres:
Přechodné DZ - 1. etapa
Měřítko:
1:500
Č. výkresu:
03
Datum:
02/2026



PŘECHODNÉ DZ
- 2. ETAPA

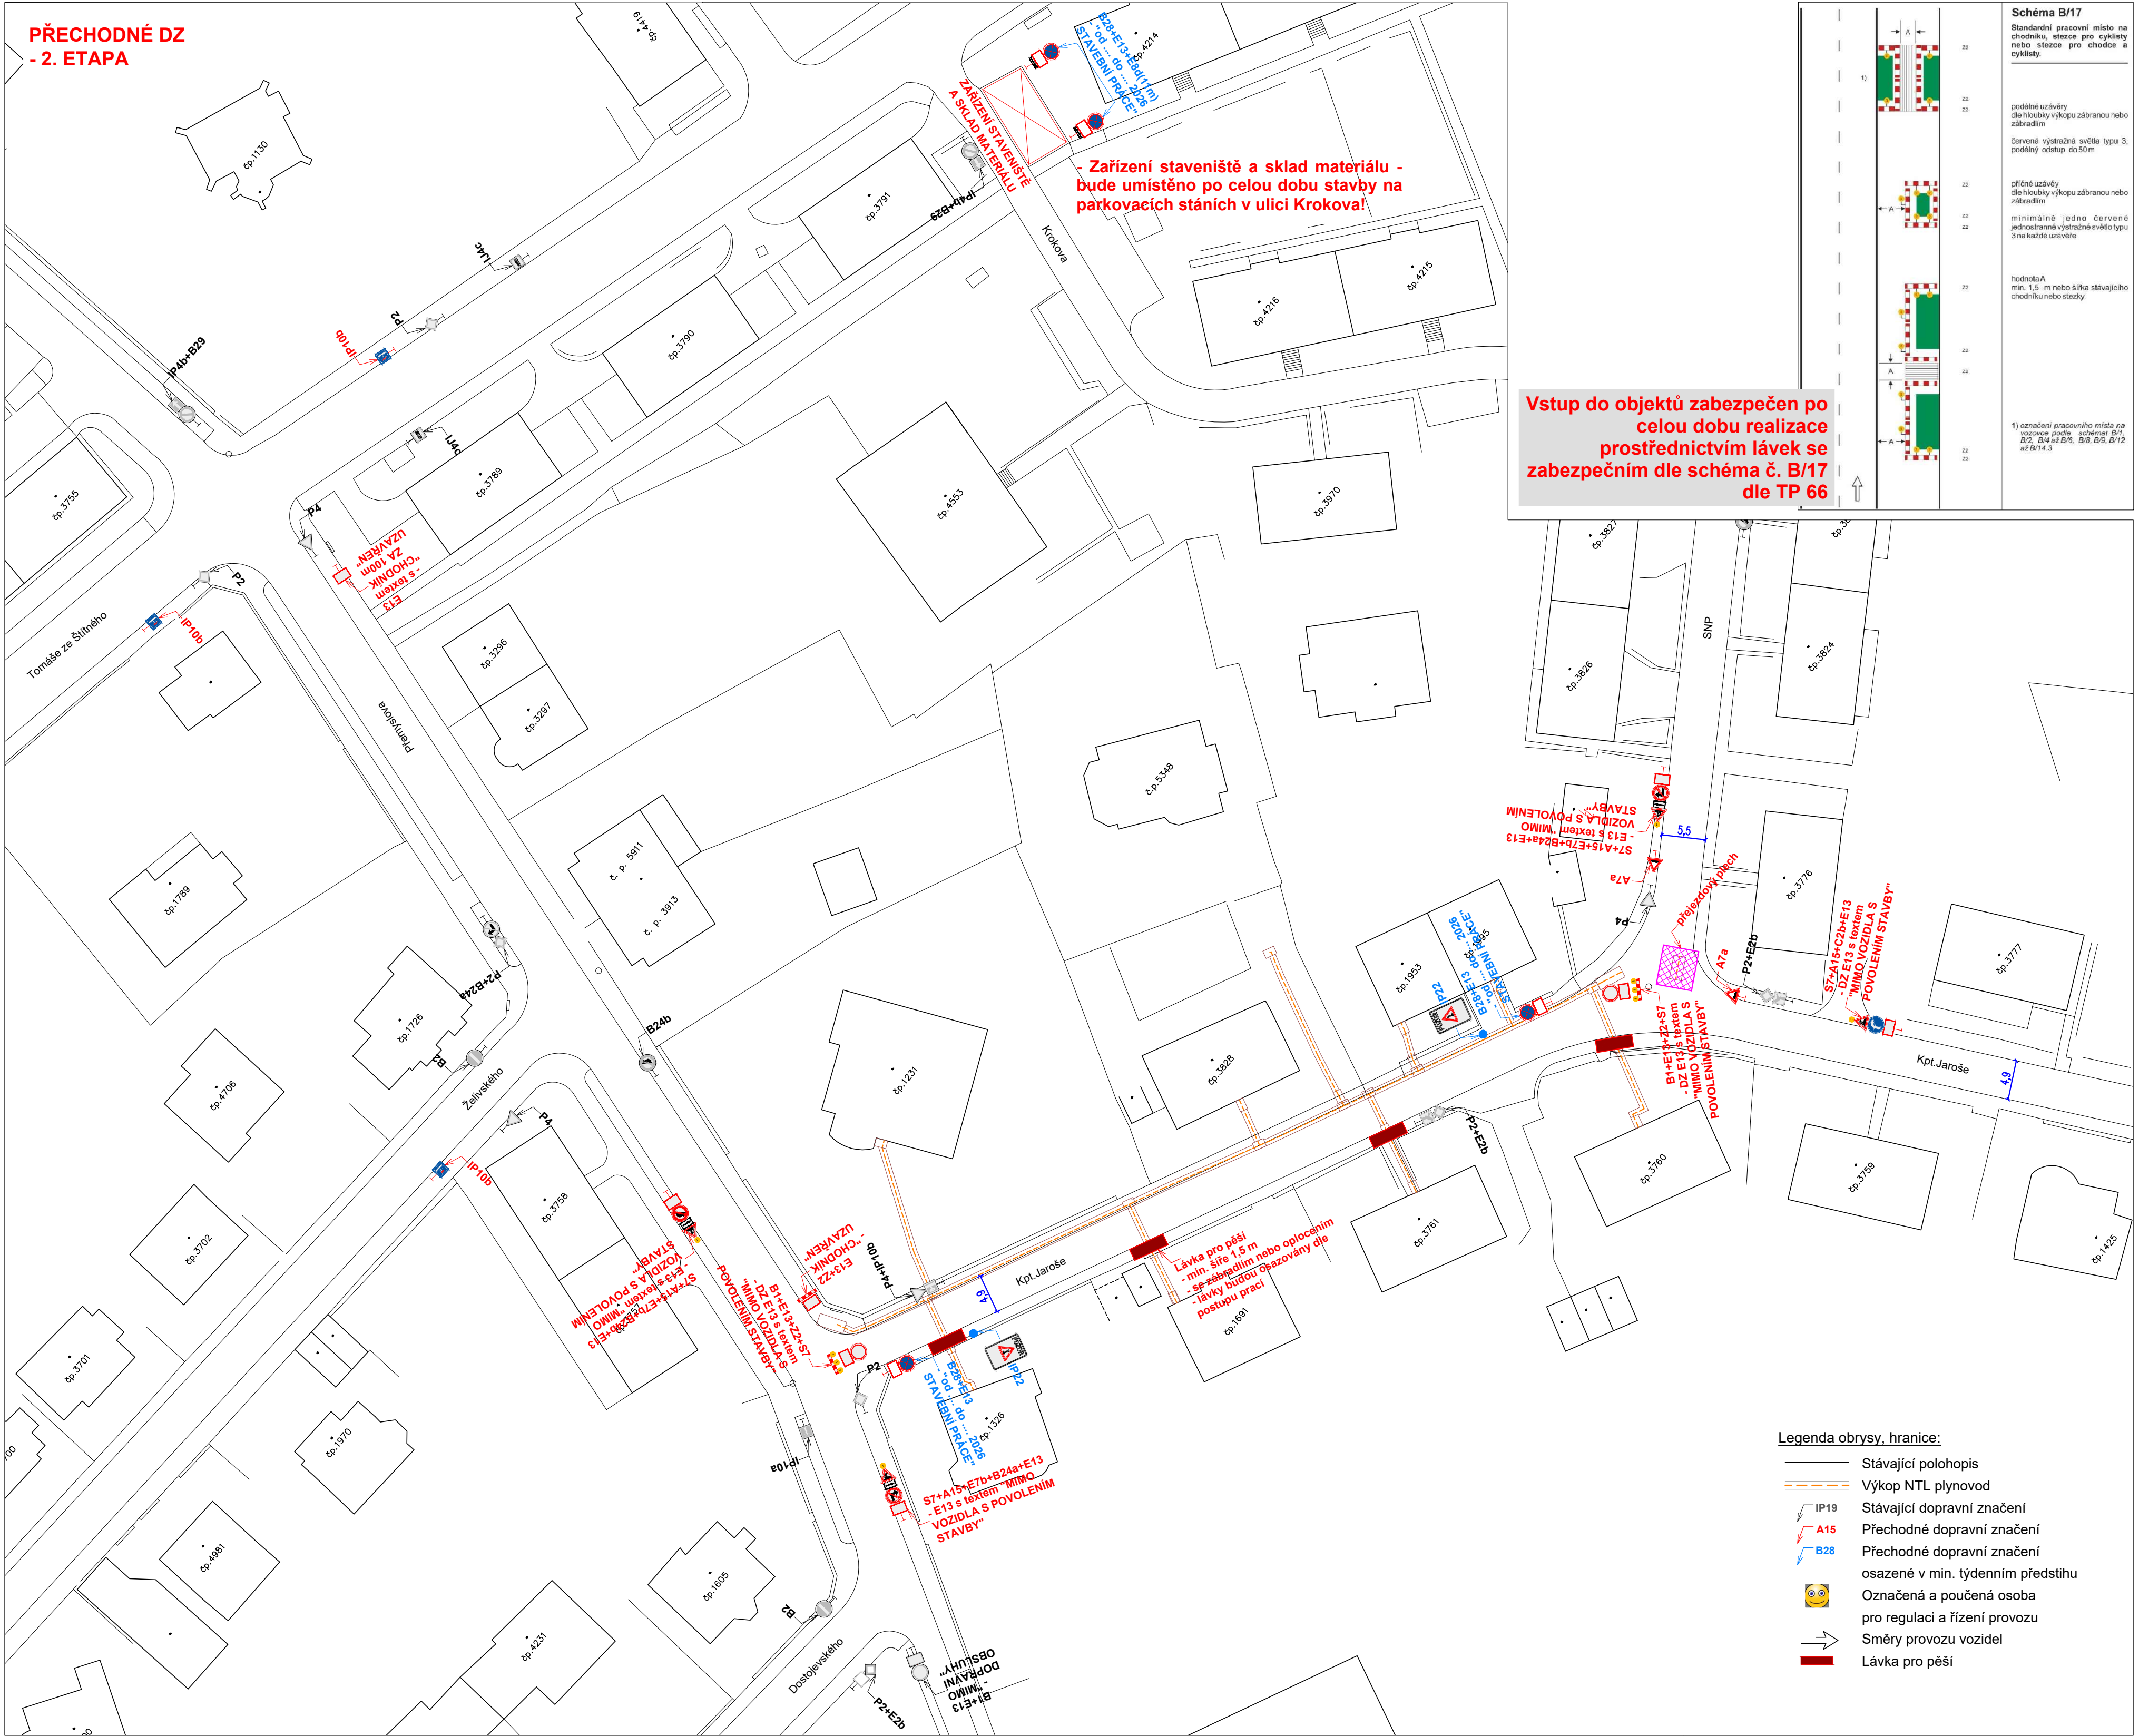


Schéma B/17	
Standardní pracovní místo na chodníku, steze pro cyklisty nebo steze pro chodce a cyklisty.	
podélné uzávěry dle hloubky výkopu zábranic nebo zábradím	
černěná výstražná svítla typu 3, podélný odstup do 50 m	
příčné uzávěry dle hloubky výkopu zábranic nebo zábradím	
minimálně jedno červené jednostranné výstražné svítlo typu 3 na každé uzavěti	
hodnota A min. 1,5 m nebo šířka stávajícího chodníku nebo stezky	
1) označení pracovního místa na vozovce podle schémat B/1, B/2, B/4 až B/6, B/8, B/9, B/12 až B/14.3	

Vstup do objektů zabezpečen po celou dobu realizace prostřednictvím lávek se zabezpečením dle schéma č. B/17 dle TP 66

Poznámky:

- Jakékoli nesrovnalosti konzultovat s projektantem!!!
- Veškerá pracovní místa na komunikaci budou označena dle TP 66, případně TP 65 a TP 133!!
- Prostor zvláštního užívání bude zhotovitelem oplocen!
- V místě ● bude osazeno dopravní značení IP 22 s textem "OD 2026 DO 2026 REKONSTRUKCE PLYNOVODU ULICE KPT. JAROŠE UZAVŘENA"
- + bude na DZ doplněna mapa s vyznačenou uzavírkou!
- DZ IP 22 bude osazeno v min. týdenním předstihu!
- Veškeré DZ bude umístěno na chodníku tak, aby nebránilo volnému průchodu, neomezovalo rozhled v křižovatkách, nebránilo volnému přístupu do domů a nezakrývalo DZ!



- Po zásypu výkopu a jeho zhuštění, budou komunikace udržovány, do doby provedení finální úpravy povrchu, v provizorním a provozuschopném stavu.
- Veškeré dopravní značení bude pravidelně kontrolováno!!!
- DZ bude udržováno v čistém (čitelném) stavu a bude kontrolováno správné umístění a nasměrování DZ!!!
- DZ bude umístěno tak, aby nebránilo volnému průchodu, neomezovalo rozhled v křižovatkách, nebránilo volnému přístupu do domů a nezakrývalo DZ!
- Uživatelům sousedních nemovitostí bude umožněn přístup k nemovitostem. Žadatel zajistí dostatečným a prokazatelným způsobem informovanost všech občanů dotčených zvláštním užíváním, rovněž bude dohodnut režim přístupu k jednotlivým nemovitostem v úseku stavby.
- Ve dnech svozu komunálního odpadu žadatel umožní odvoz komunálního odpadu nebo zajistí umístění odpadních nádob na místo jejich svozu po dohodě se svozovou firmou.
- Po celou dobu stavebních prací bude vždy zajištěn rozhled na chodce na přechodech!!!
- Na všech vstupech do staveniště bude osazeno DZ E13 s textem "POZOR, PROCHÁZÍTE STAVBOU!"
- V době výkopu v chodníku bude na začátku chodníku osazeno DZ E13 s textem "CHODNÍK UZAVŘENÍ!", poté bude průchod zajištěn prostřednictvím lávek se zabezpečením dle schéma č. B/17 dle TP 66.

- Zhotovitel bude mít k dispozici přejezdové plechy pro potřebu zásahu vozidel IZS.

- ZHOTOVITEL ZAJISTÍ VŠEM NEMOVITOSTEM DOTČENÝM STAVBOU BEZPEČNÝ A BEZBARIÉROVÝ PŘÍSTUP K NEMOVITOSTEM!!!
- REŽIM PŘÍSTUPU K JEDNOTLIVÝM NEMOVITOSTEM BUDE ZHOTOVITELEM DOHODNUT INDIVIDUÁLNĚ S KAŽDOU NEMOVITOSTÍ ZVLÁŠTÍ!!!

Název akce: REKO MS Chomutov - Kpt. Jaroše +4			
Zhotovitel: TIMA, spol. s r.o. - obchodně výrobní služby			
Výkres: Přechodné DZ - 2. etapa	Měřítko: 1:500	Č. výkresu: 04	Datum: 02/2026



**PŘECHODNÉ DZ
- 3. ETAPA**

Schéma B/17

Standardní pracovní místo na chodníkovi, stezce pro cyklisty nebo střeze pro chůdce a cyklisty.

podélné uzavírky dle hloubky výkopu zabranou nebo zábradím
červeně vyznačená světla typu 3, podélný odstup do 50 m
příčné uzavírky dle hloubky výkopu zabranou nebo zábradím
minimálně jedno červeně vyznačené světlo typu 3 na každé uzavírkě
hodnota A min. 1,5 m nebo šířka stávajícího chodníku nebo stezky

1) označení pracovních míst na vozovce podle schémat B/1, B/2, B/4 až B/6, B/8, B/9, B/12 až B/14,3

Vstup do objektů zabezpečen po celou dobu realizace prostřednictvím lávek se bezpečným dle schéma č. B/17 dle TP 66

- Zařízení staveniště a sklad materiálu - bude umístěno po celou dobu stavby na parkovacích stáních v ulici Krokové!

Legenda obrysy, hranice:

- Stávající polohopis
- Výkop NTL plynovodu
- IP19 Stávající dopravní značení
- A15 Přechodné dopravní značení osazené v min. týdenním předstihu
- B28 Přechodné dopravní značení Osazené a poučená osoba pro regulaci řízení provozu
- Označená a poučená osoba Směry provozu vozidel
- Lávka pro pěší

- V místě ● bude osazeno dopravní značení IP 22 s textem "OD 2026 DO 2026"
- REKONSTRUKCE PLYNOVODU
- ULICE SNP UZAVŘENA"
 - + bude na DZ doplněna mapa s vyznačenou uzavírkou!
- DZ IP 22 bude osazeno v min. týdenním předstihu!
- Veškeré DZ bude umístěno na chodníku tak, aby nebránilo volnému průchodu, neomezovalo rozhled v křižovatkách, nebránilo volnému přístupu do domů a nezakrývalo DZ!




- Veškeré dopravní značení bude pravidelně kontrolováno!!!
- DZ bude udržováno v čistém (čitelném) stavu a bude kontrolováno správné umístění a nasměrování DZ!!!
- DZ bude umístěno tak, aby nebránilo volnému průchodu, neomezovalo rozhled v křižovatkách, nebránilo volnému přístupu do domů a nezakrývalo DZ!
- Uživatelům sousedních nemovitostí bude umožněn přístup k nemovitostem. Žadatel zajistí dostatečným a prokazatelným způsobem informovanost všech občanů dotčených zvláštním užíváním, rovněž bude dohodnut režim přístupu k jednotlivým nemovitostem v úseku stavby.
- Ve dnech svozu komunálního odpadu žadatel umožní odvoz komunálního odpadu nebo zajistí umístění odpadních nádob na místo jejich svozu po dohodě se svozovou firmou.
- Po celou dobu stavebních prací bude vždy zajištěn rozhled na chodce na přechodech!!!
- Na všech vstupech do stavenišť bude osazeno DZ E13 s textem "POZOR, PROCHÁZÍTE STAVBOU!"
- V době výkopu v chodníku bude na začátku chodníku osazeno DZ E13 s textem "CHODNÍK UZAVŘENÍ!", poté bude průchod zajištěn prostřednictvím lávek se zabezpečením dle schéma č. B/17 dle TP 66.

- Zhotovitel bude mít k dispozici přejezdové plechy pro potřebu zásahu vozidel IZS.

- ZHOTOVITEL ZAJISTÍ VŠEM NEMOVITOSTEM
DOTČENÝM STAVBOU BEZPEČNÝ A
A BEZBARIÉROVÝ PŘÍSTUP K NEMOVITOSTEM!!!!
- ŘEŽIM PŘÍSTUPU K JEDNOTLIVÝM
NEMOVITOSTEM BUDE ZHOTOVITELEM
DOHODNUT INDIVIDUÁLNĚ S KAŽDOU
NEMOVITOSTÍ ZVLÁŠT!!!

Název akce: REKO MS Chomutov - Kpt. Jaroše +4			
Zhotovitel: TIMA, spol. s r.o. - obchodně výrobní služby			
Výkres: Přechodné DZ - 3. etapa	Měřítko: 1:500	Č. výkresu: 05	Datum: 02/2026

	Stávající polohopis
	Výkop NTL plynovod
	Stávající dopravní značení
	Přechodné dopravní značení
	Přechodné dopravní značení
	osazené v min. týdenním předstihu
	Označená a poučená osoba
	pro regulaci a řízení provozu
	Směry provozu vozidel
	Lávka pro pěší

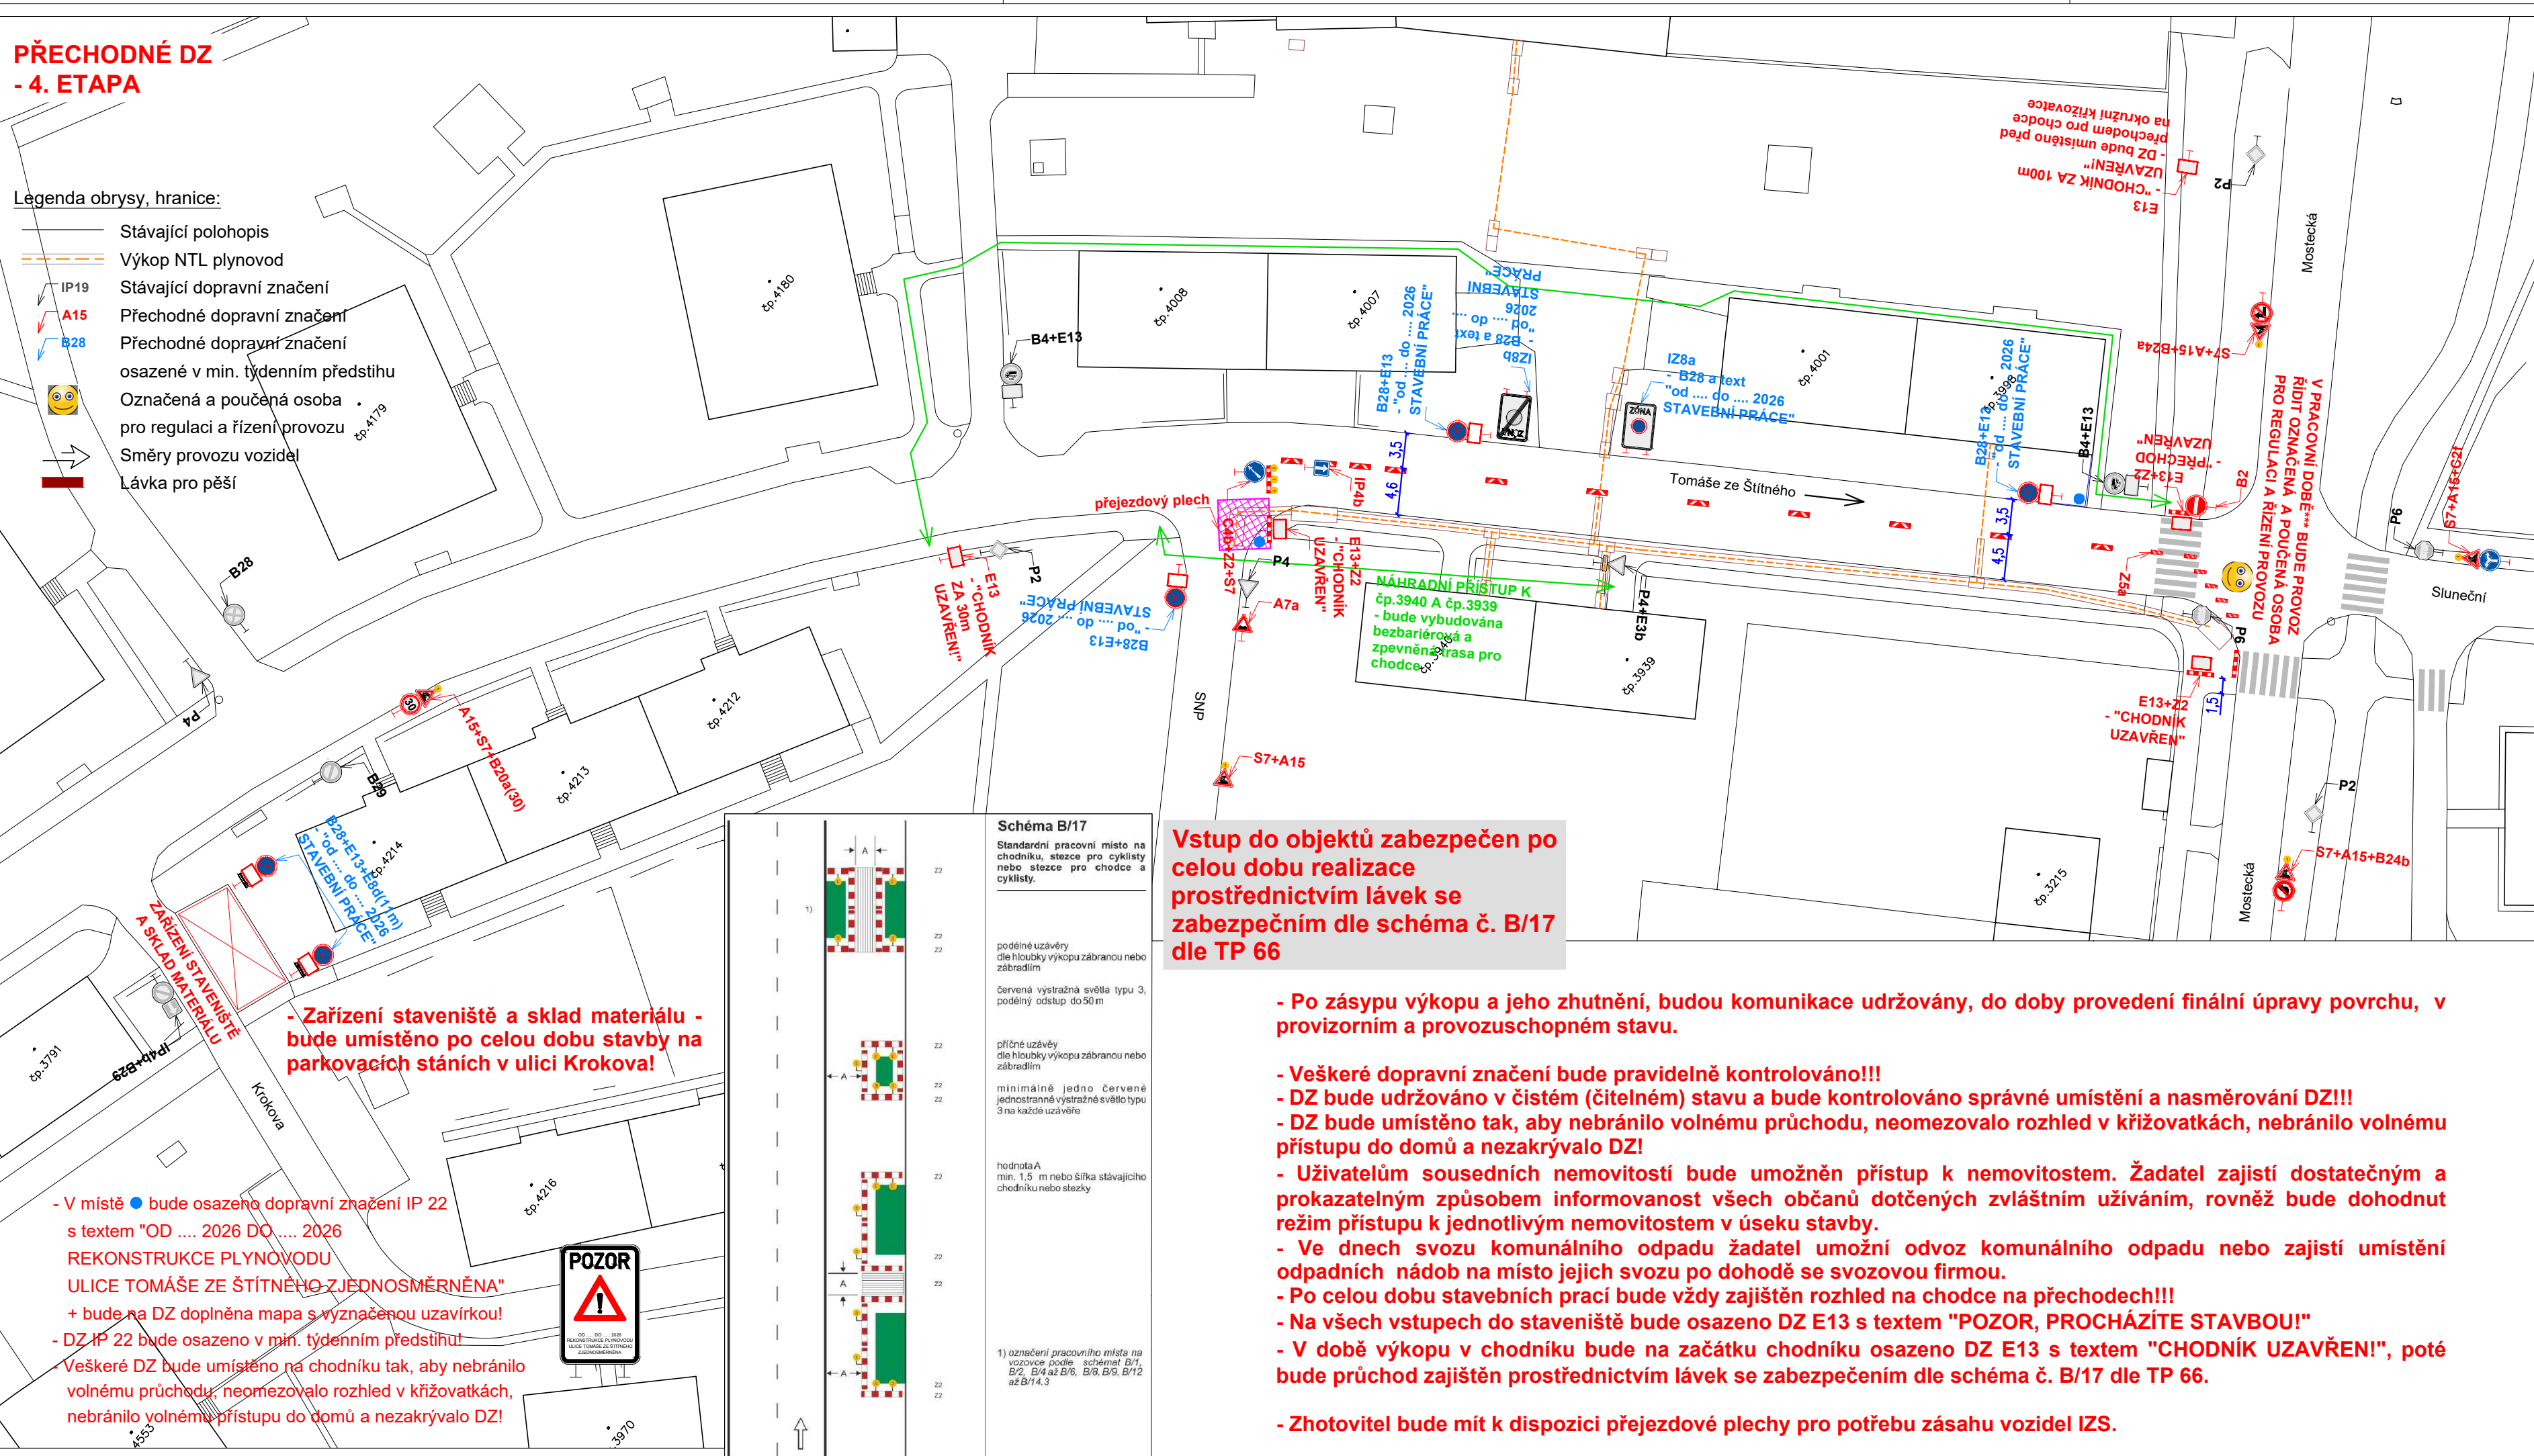

Vstup do objektů zabezpečen po celou dobu realizace prostřednictvím lávek se zabezpečním dle schéma č. B/17 dle TP 66

- Po zásypu výkopu a jeho zlutnění, budou komunikace udržovány, do doby provedení finální úpravy povrchu, v provizorním a provozuschopném stavu.
- Veškeré dopravní značení bude pravidelně kontrolováno!!!
- DZ bude udržováno v čistém (čitelném) stavu a bude kontrolováno správné umístění a nasměrování DZ!!!
- DZ bude umístěno tak, aby nebránilo volnému průchodu, neomezovalo rozhled v křižovatkách, nebránilo volnému přístupu do domů a nezakrývalo DZ!
- Uživatelům sousedních nemovitostí bude umožněn přístup k nemovitostem. Žadatel zajistí dostatečným a prokazatelným způsobem informovanost všech občanů dotčených zvláštním užíváním, rovněž bude dohodnut režim přístupu k jednotlivým nemovitostem v úseku stavby.
- Ve dnech svozu komunálního odpadu žadatel umožní odvoz komunálního odpadu nebo zajistí umístění odpadních nádob na místo jejich svozu po dohodě se svozovou firmou.
- Po celou dobu stavebních prací bude vždy zajištěn rozhled na chodce na přechodech!!!
- Na všech vstupech do staveniště bude osazeno DZ E13 s textem "POZOR, PROCHÁZÍTE STAVBOU!"
- V době výkopu v chodníku bude na začátku chodníku osazeno DZ E13 s textem "CHODNÍK UZAVŘENI!", poté bude průchod zajištěn prostřednictvím lávek se zabezpečením dle schéma č. B/17 dle TP 66.
- Zhotovitel bude mít k dispozici přejezdové plechy pro potřebu zásahu vozidel IZS.

[illegible]

NÁHRADNÍ PŘÍSTUP K
čp.3940 A čp.3939
- bude vybudována
bezbariérová a
zpevněná trasa pro
chodce

*****PRACOVNÍ DOBA OD 7 hod. do 17 hod.**

**- ZHOTOVITEL ZAJISTÍ VŠEM NEMOVIČNOSTEM
DOTČENÝCH STAVBY PRÁCE BEZPEČNĚ**


Poznámky:
- Jakékoli nesrovnalosti konzultovat

*****PRACOVNÍ DOBA OD 7 hod. do 17 hod.**

- ZHOTOVITEL ZAJISTÍ VŠEM NEMOVITOSTEM
- DOTČENÝM STAVBOU BEZPEČNÝ A
BEZBARIÉROVÝ PŘÍSTUP K NEMOVITOSTEM!!!
- ŘEŽIM PŘÍSTUPU K JEDNOTLIVÝM
NEMOVITOSTEM BUDE ZHOTOVITELEM
DOHODNUT INDIVIDUÁLNĚ S KAŽDOU
NEMOVITOSTÍ ZVLÁŠT!!!

Název akce: REKO MŠ Chomutov - Kpt. Jaroše +4			
Zhotovitel: TIMA, spol. s r.o. - obchodně výrobní služby			
Výkres: Prechodné DZ - 4. etapa	Měřítko: 1:500	Č. výkresu: 06	
Datum: 02/2026			

OBJÍZDNÁ TRASA
- 4. ETAPA

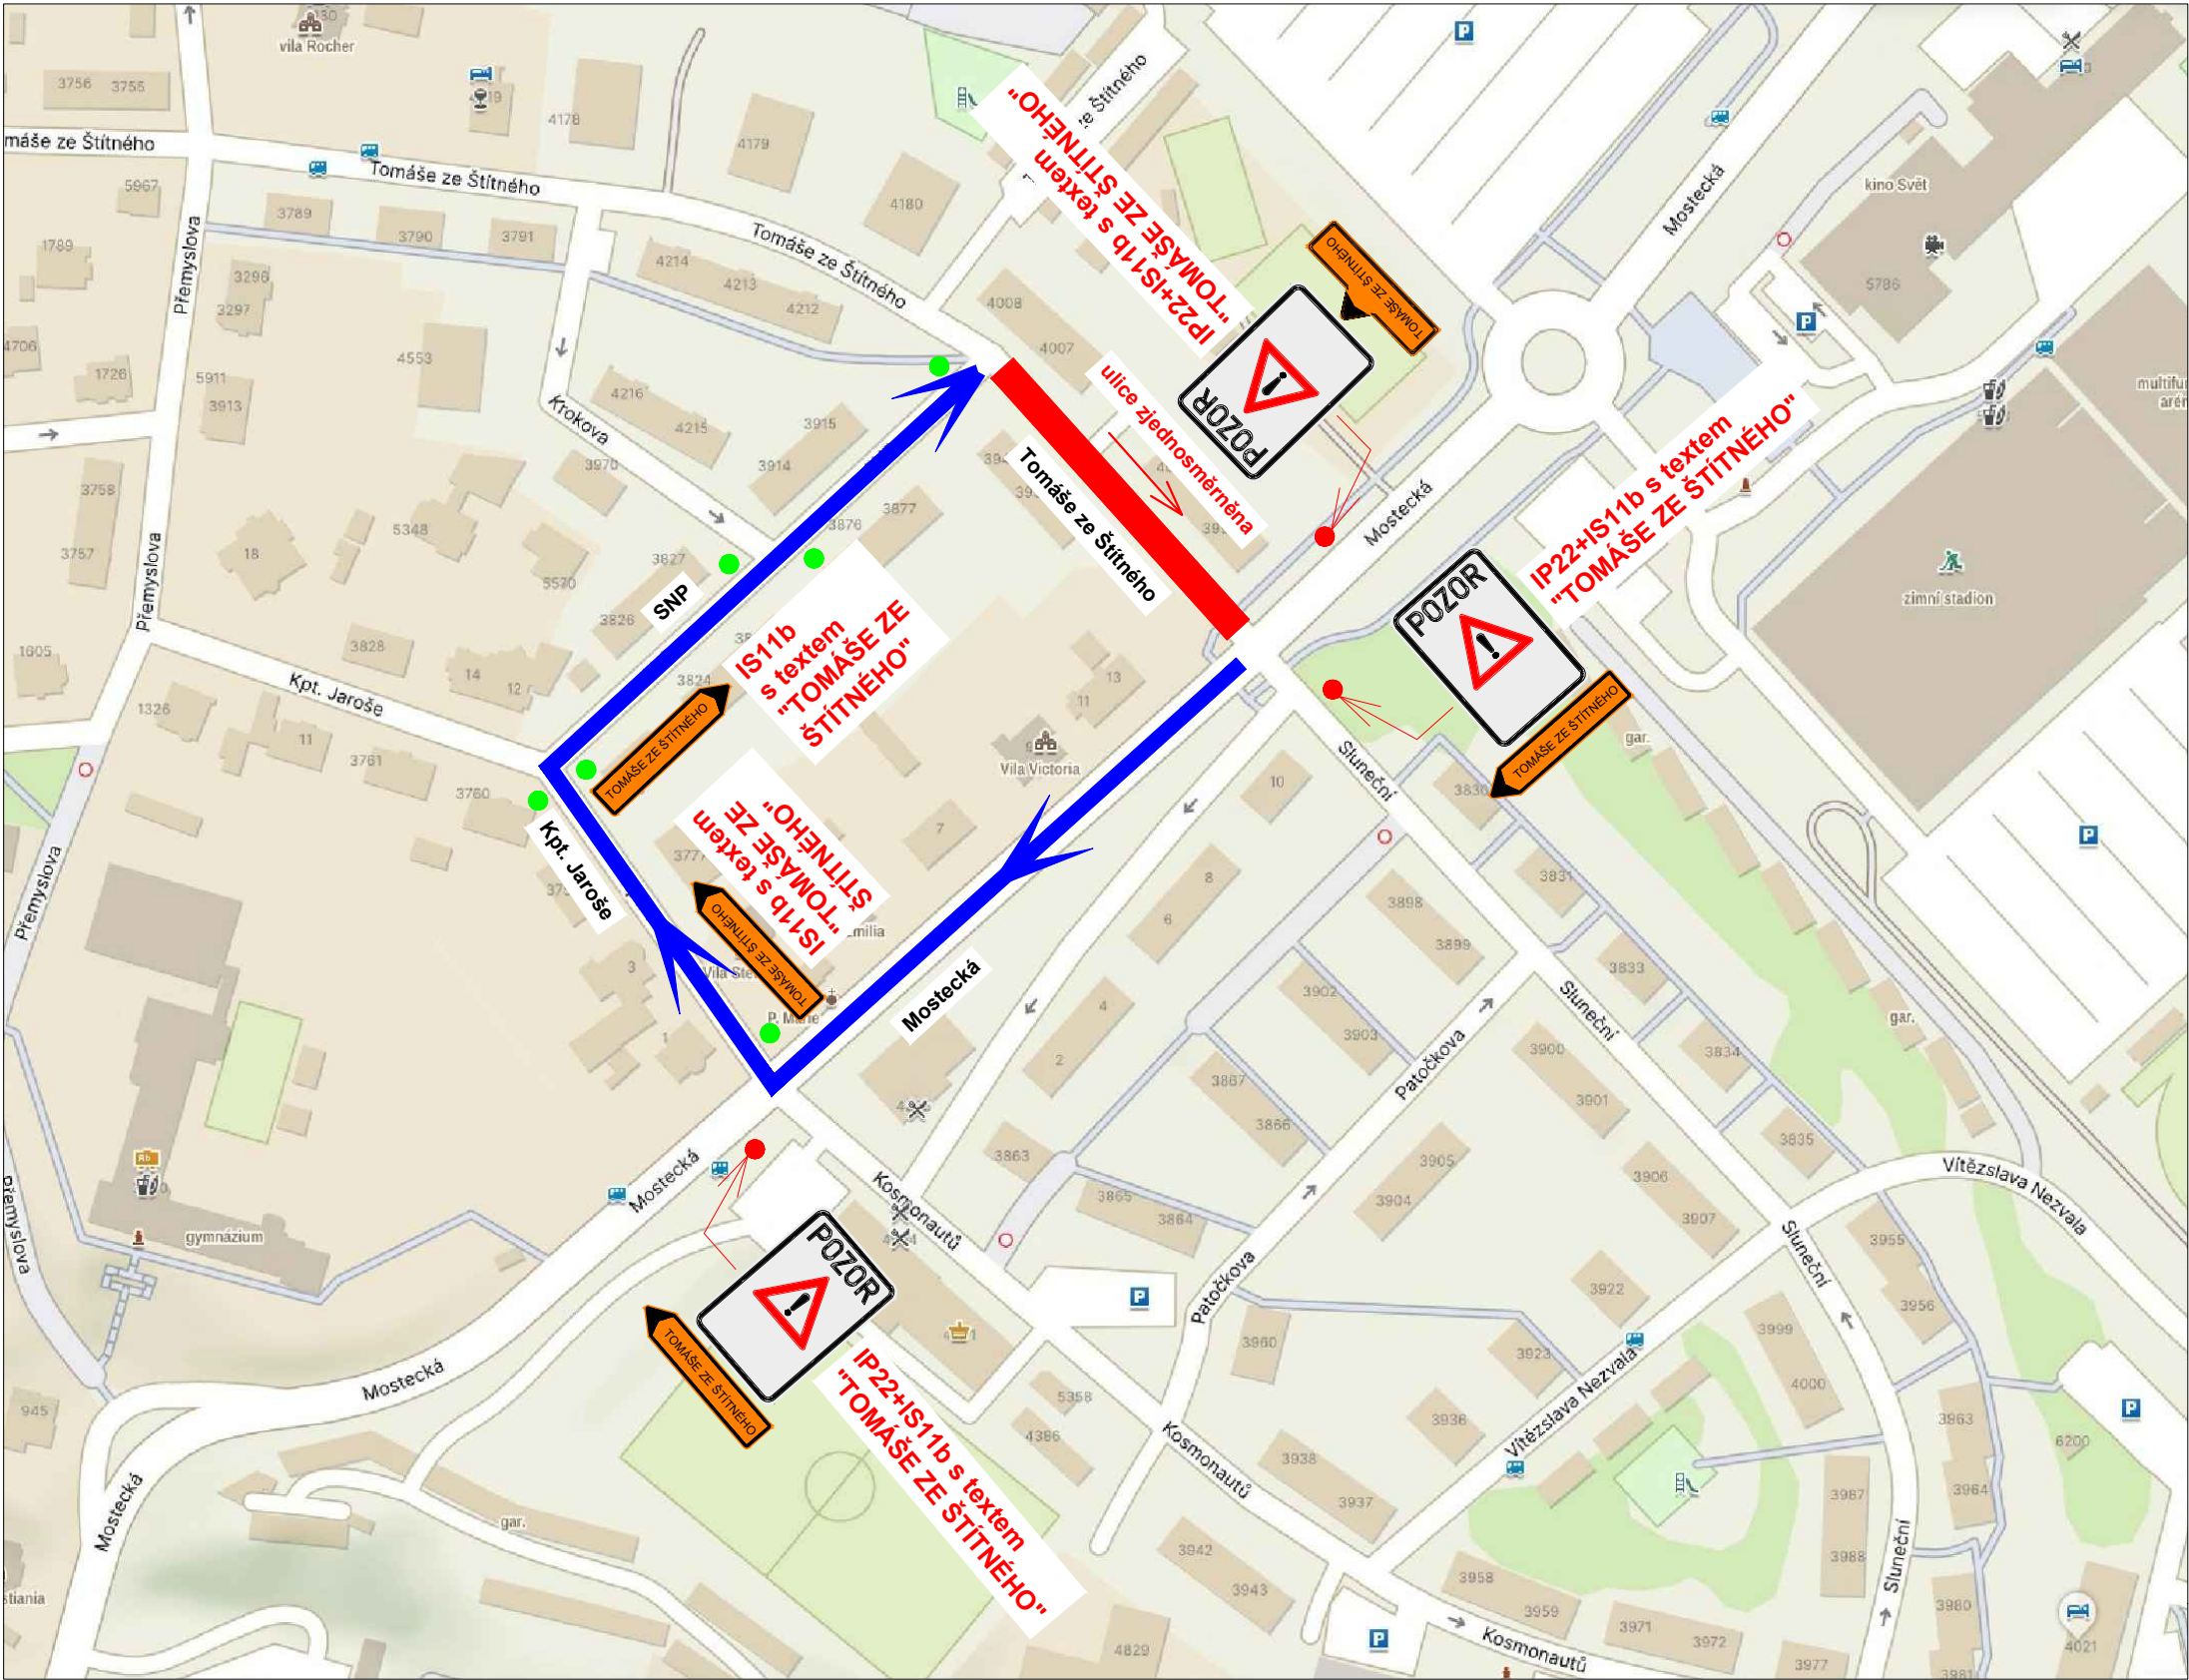

Legenda obrysy, hranice:

- Uzavřený úsek
- Objízdna trasa

Poznámky:

- Veškerá pracovní místa na komunikaci budou označena dle TP 66, případně TP 65 a TP 133!!




IP22 - text:
OD DO
REKONSTRUKCE PLYNOVODU
ULICE TOMÁŠE ZE ŠTÍTNÉHO
ZJEDNOSMĚRNĚNA

- V místě ● bude osazeno dopravní značení B28+E13 s textem "OD 2026 DO 2026 STAVEBNÍ PRÁCE"
- Vozidla budou z dotčených ulic dočasně vyparkována z důvodu vedení objízdny trasy.


Název akce: REKO MS Chomutov - Kpt. Jaroše +4			
Zhotovitel: TIMA, spol. s r.o. - obchodně výrobní služby			
Výkres: Objízdna trasa - 4. etapa	Měřítko: 1:500	Č. výkresu: 07	Datum: 02/2026

PŘECHODNÉ DZ
- 5. ETAPA

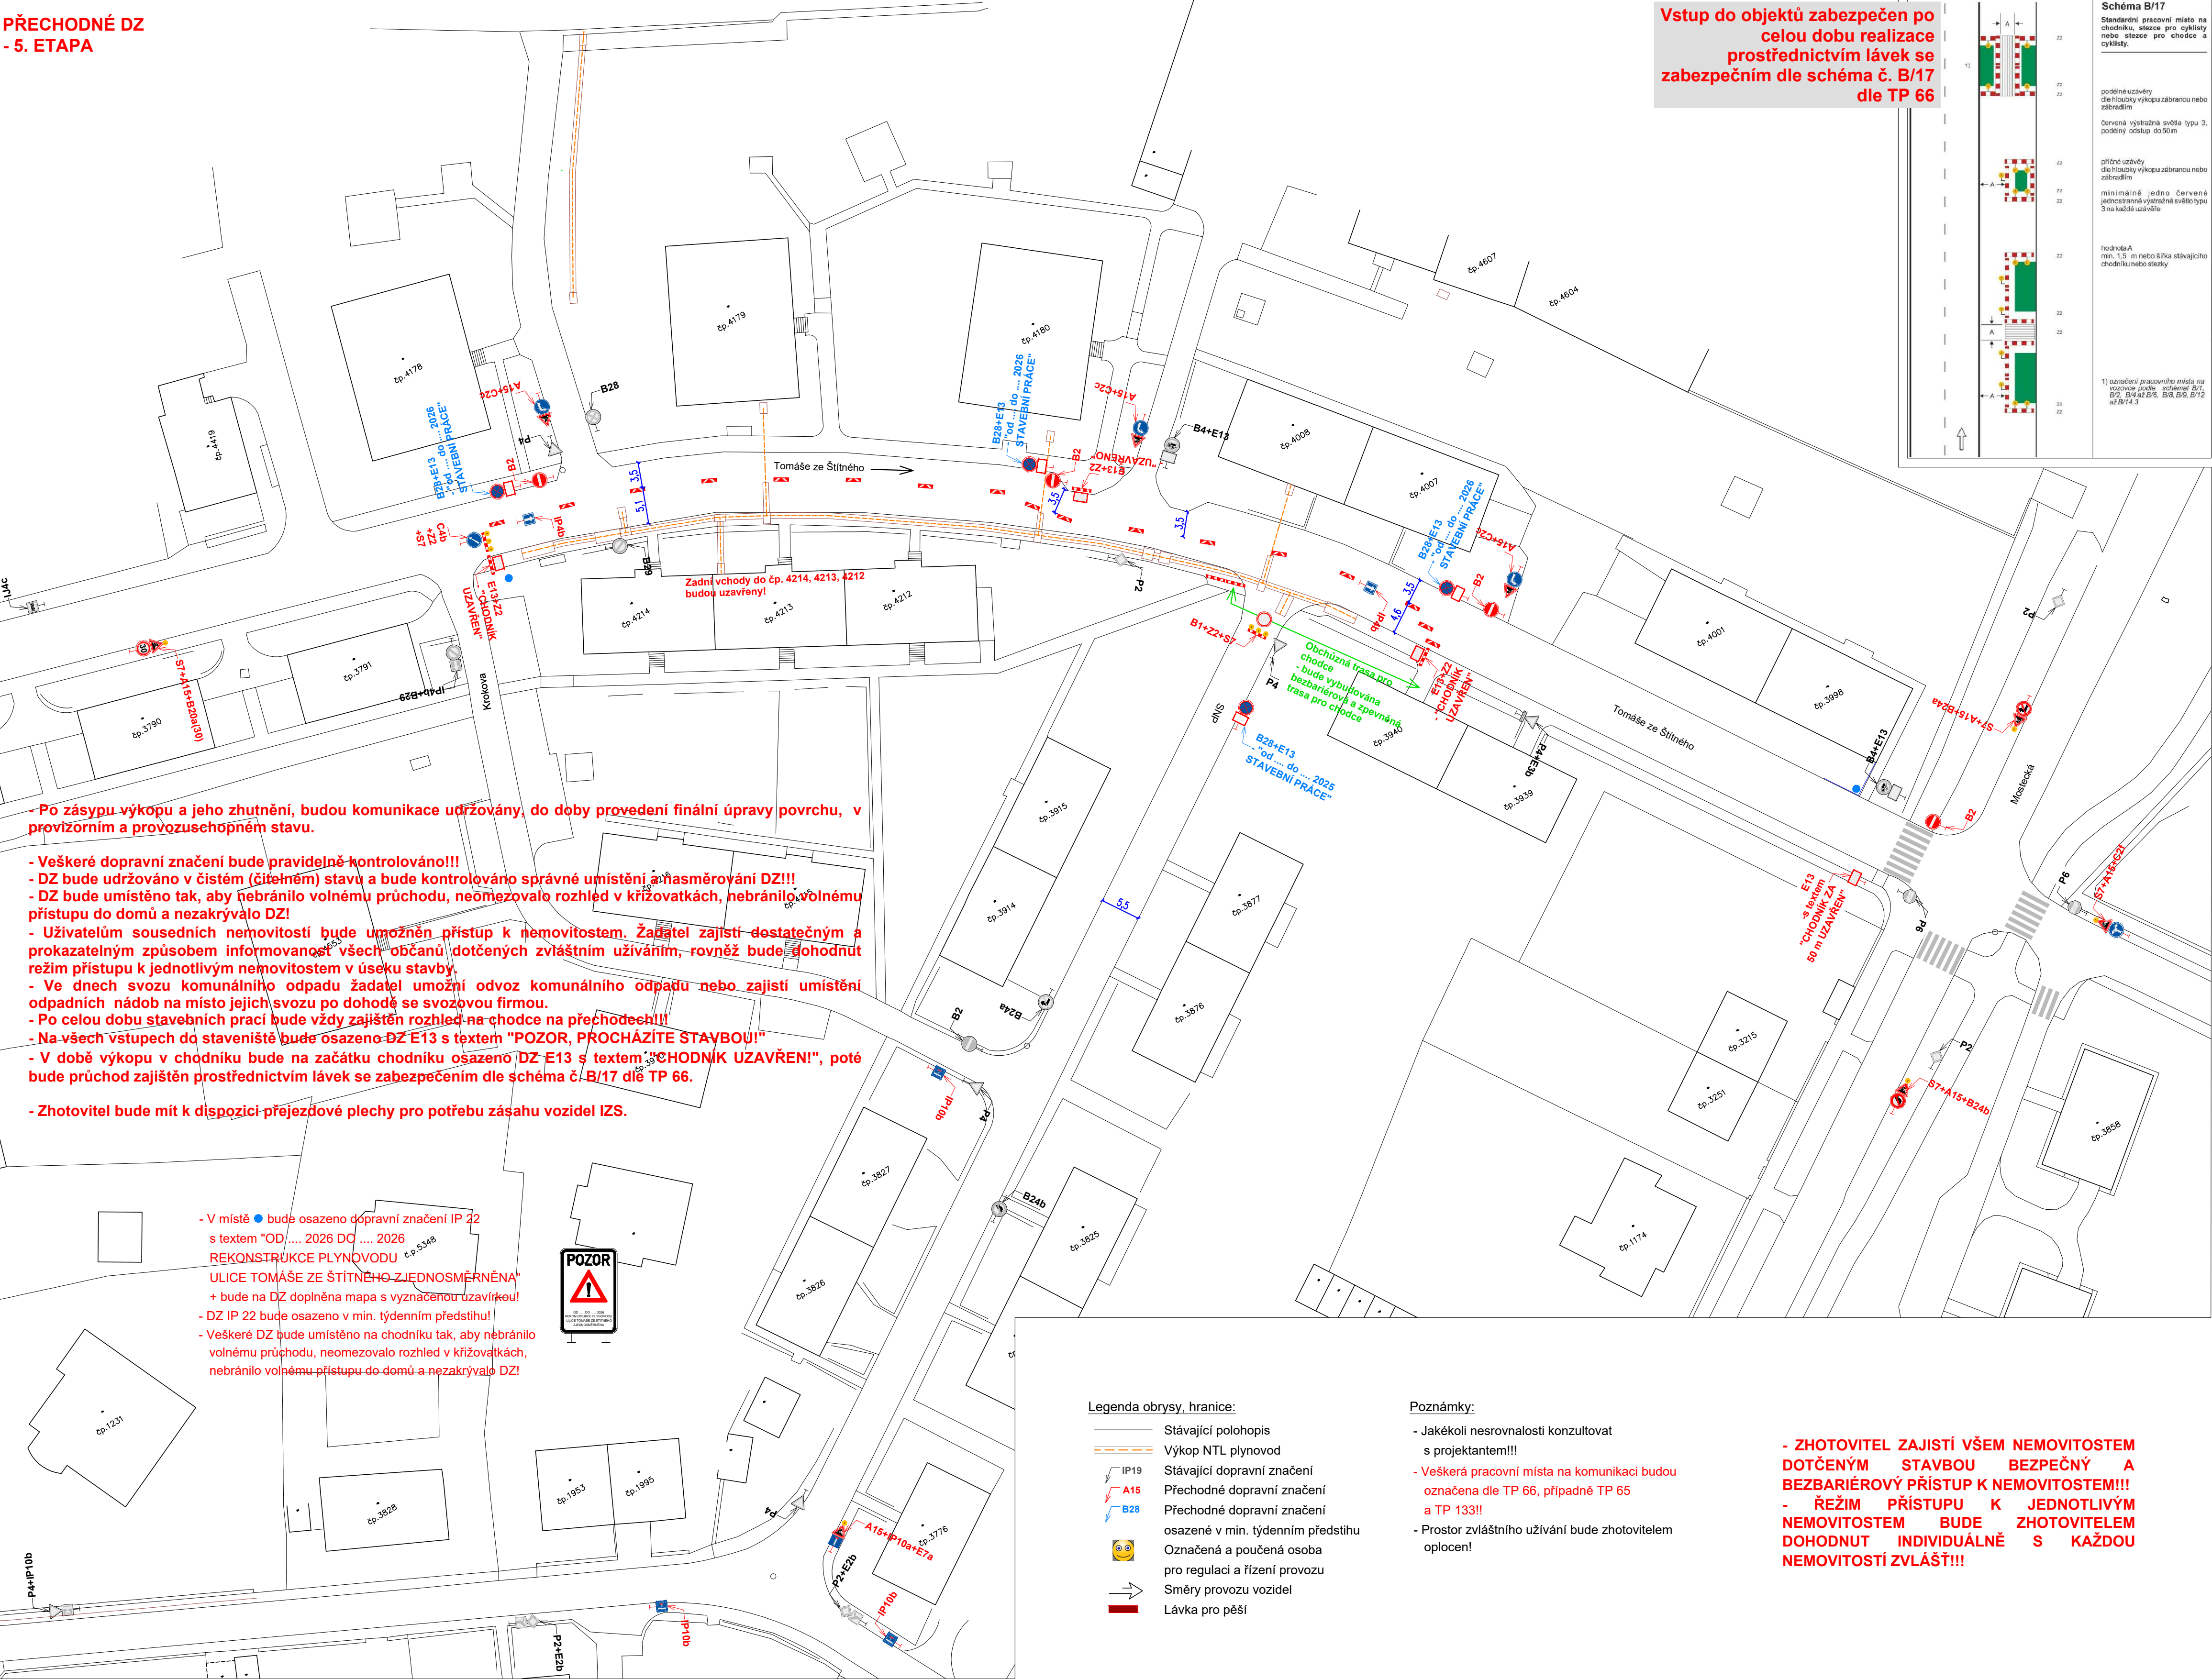


Vstup do objektů zabezpečen po celou dobu realizace prostřednictvím lávek se zabezpečním dle schéma č. B/17 dle TP 66


PŘÍPOJKA pro čp. 4008
- překop vozovky po polovinách

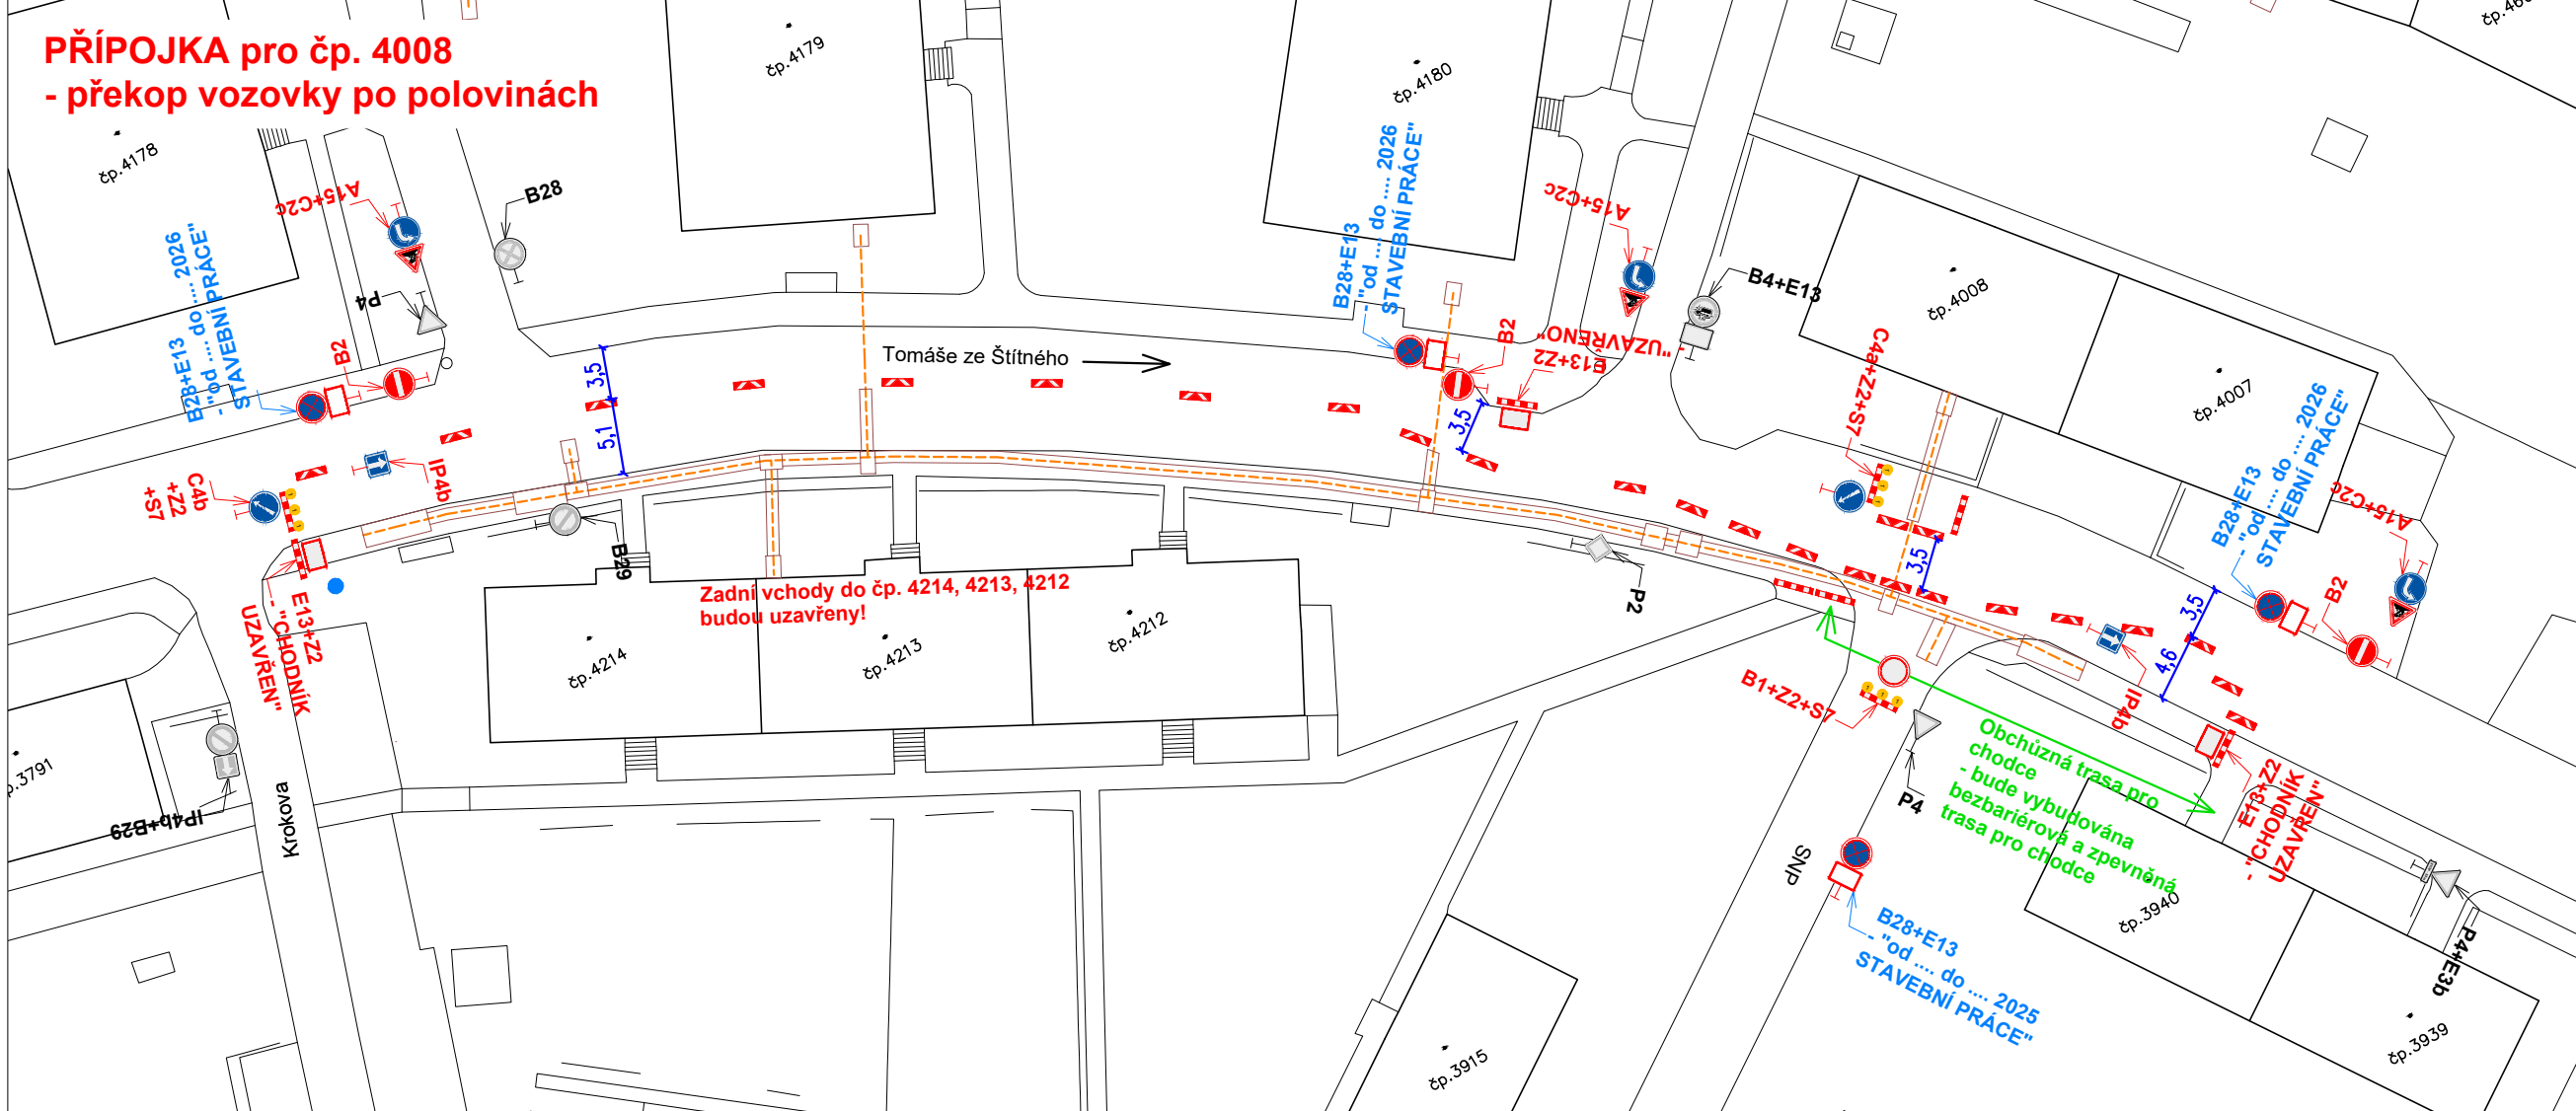


PŘÍPOJKA pro čp. 4480
- překop vozovky po polovinách

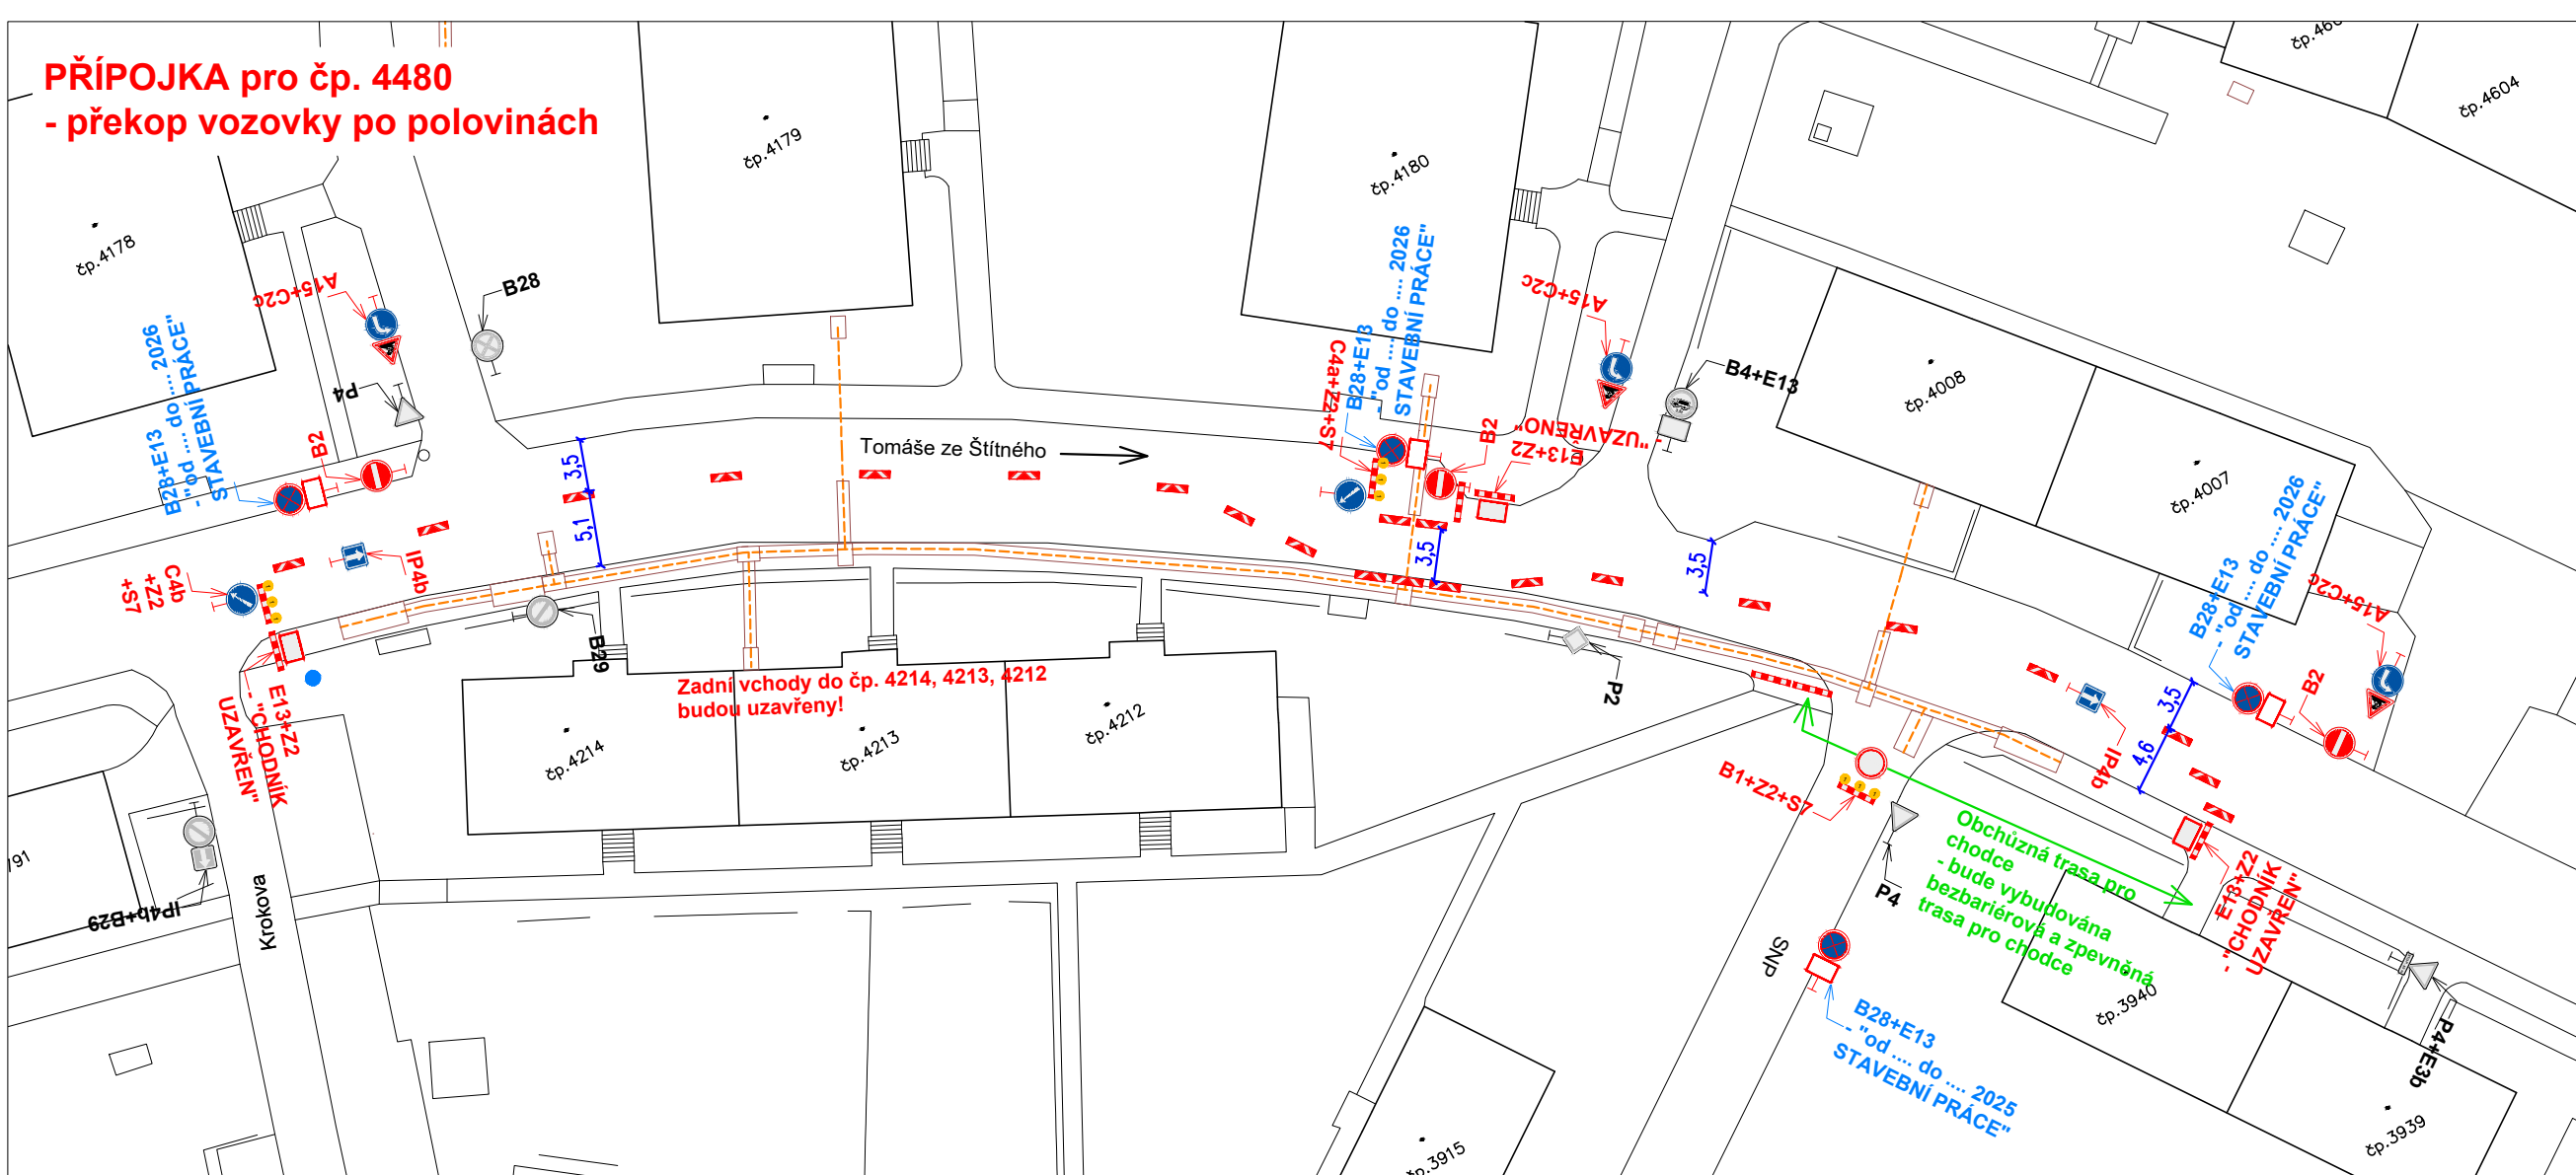

PŘÍPOJKA pro čp. 4179
- překop vozovky po polovinách

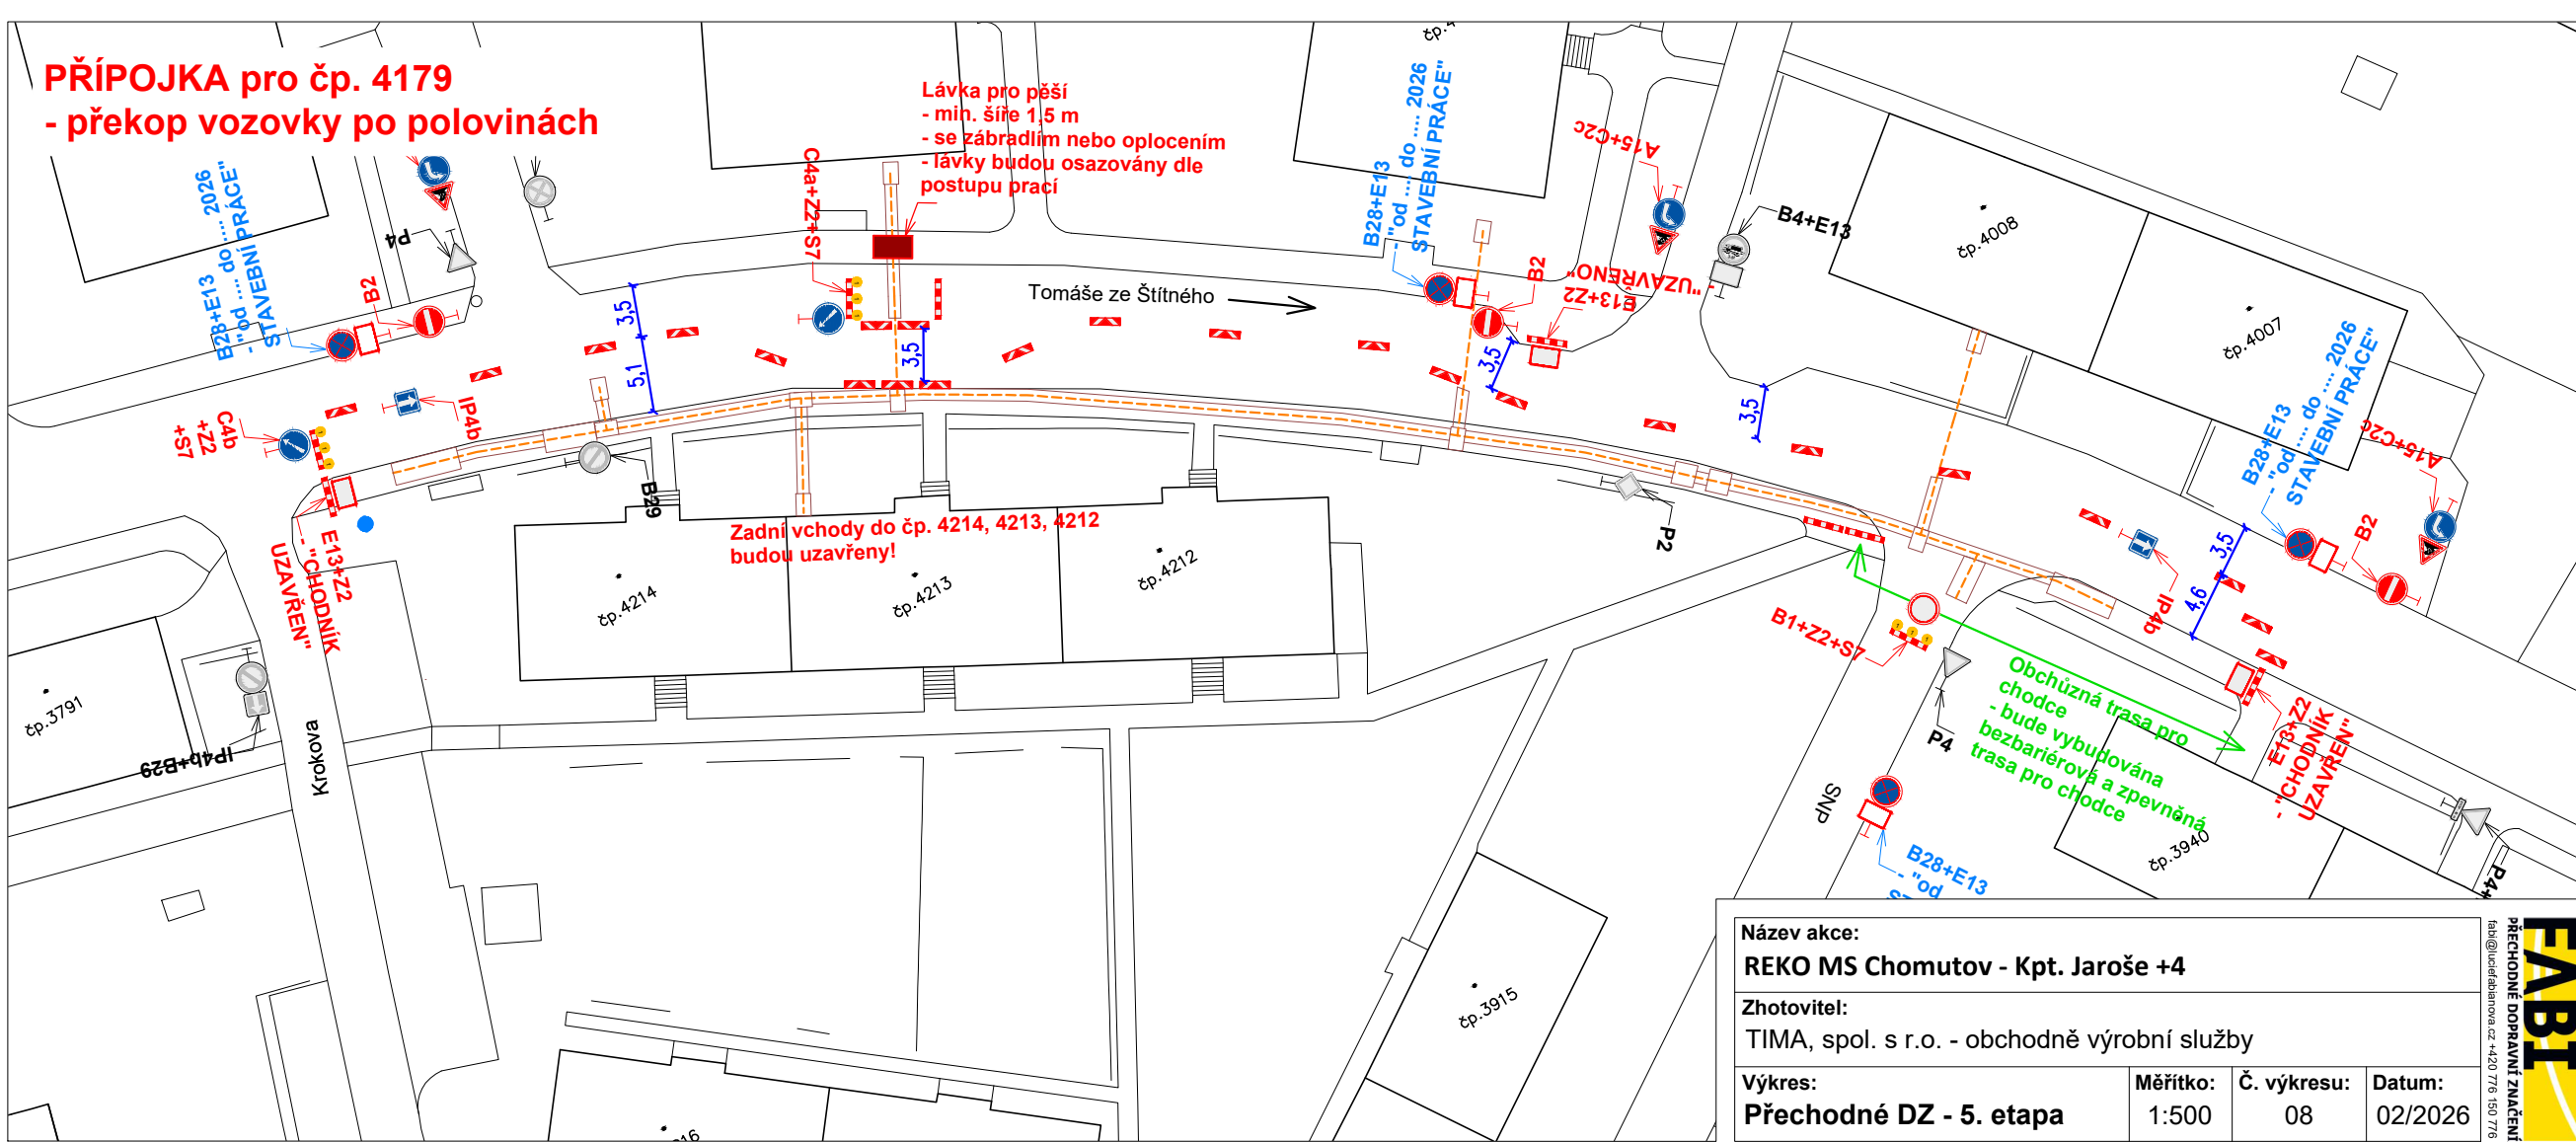

OBJÍZDNÁ TRASA
- 5. ETAPA

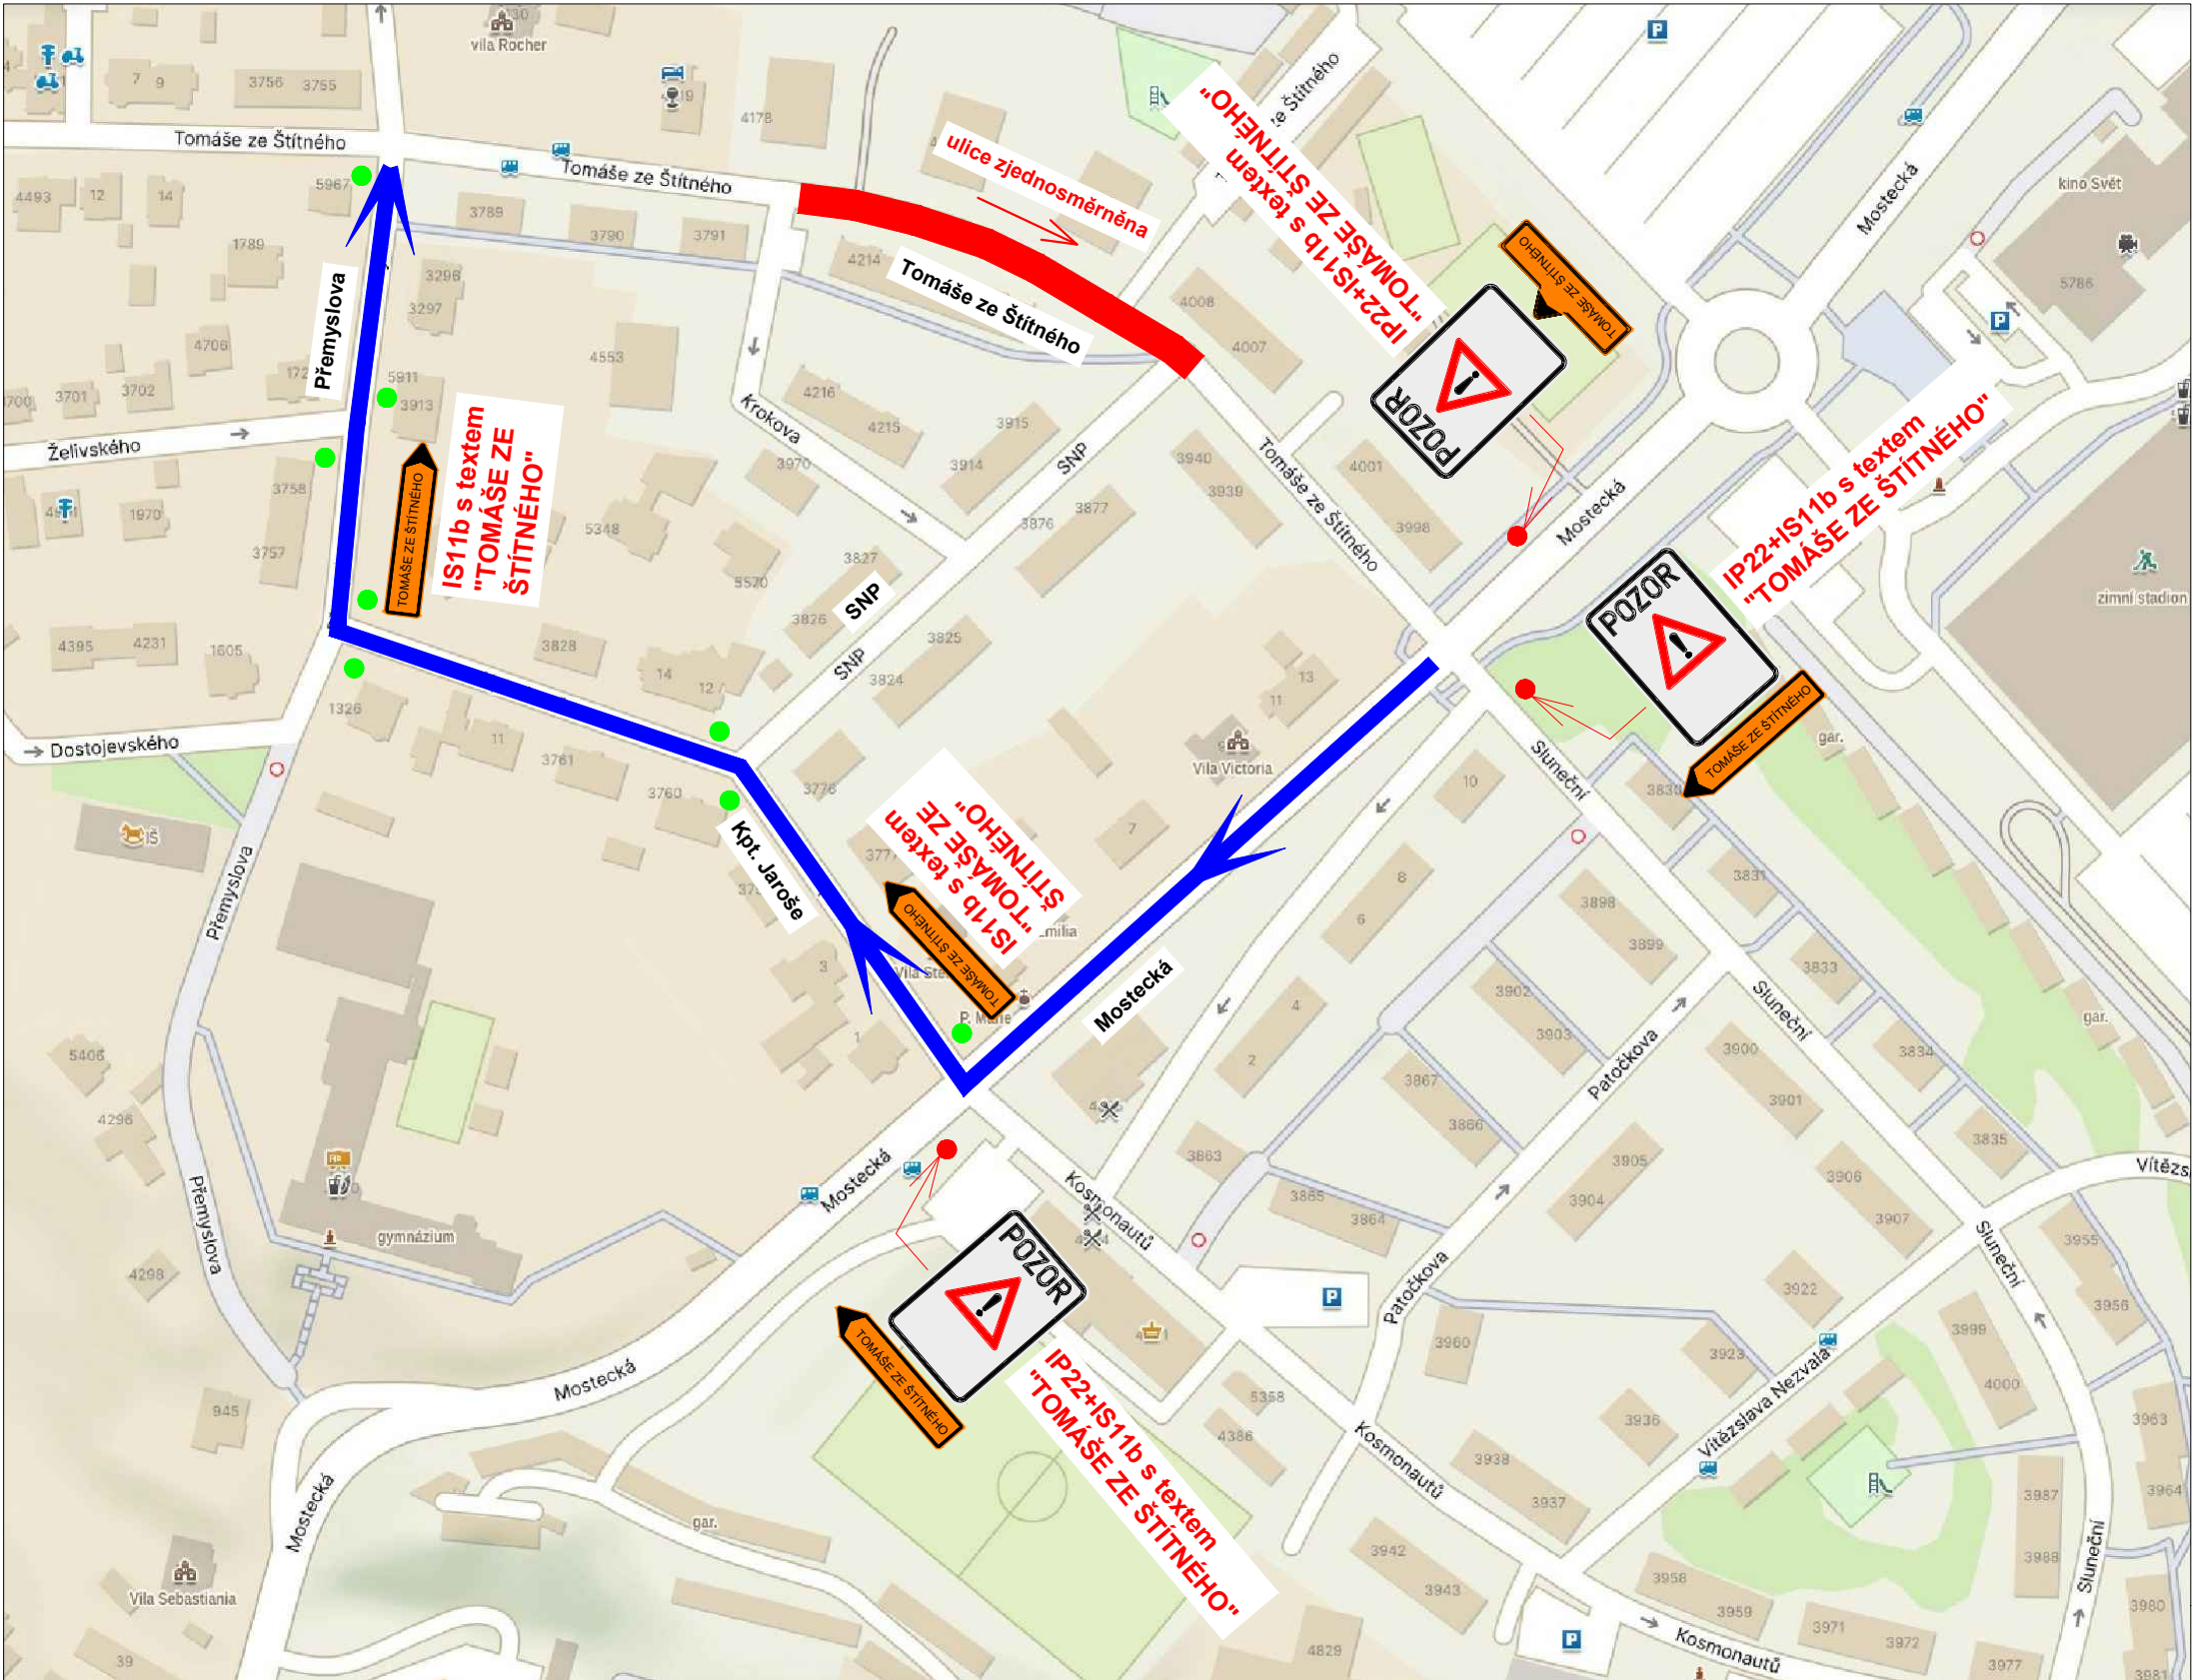

Legenda obrysy, hranice:

- Uzavřený úsek
- Objízdna trasa

Poznámky:




- Veškerá pracovní místa na komunikaci budou označena dle TP 66, případně TP 65 a TP 133!!



IP22 - text:
OD DO
REKONSTRUKCE PLYNOVODU
ULICE TOMÁŠE ZE ŠTÍTNÉHO
ZJEDNOSMĚRNĚNA

- V místě ● bude osazeno dopravní značení B28+E13 s textem "OD 2026 DO 2026 STAVEBNÍ PRÁCE"
- Vozidla budou z dotčených ulic dočasně vyparkována z důvodu vedení objízdny trasy.

Název akce: REKO MS Chomutov - Kpt. Jaroše +4			
Zhotovitel: TIMA, spol. s r.o. - obchodně výrobní služby			
Výkres: Objízdna trasa - 5. etapa	Měřítko: 1:500	Č. výkresu: 09	Datum: 02/2026

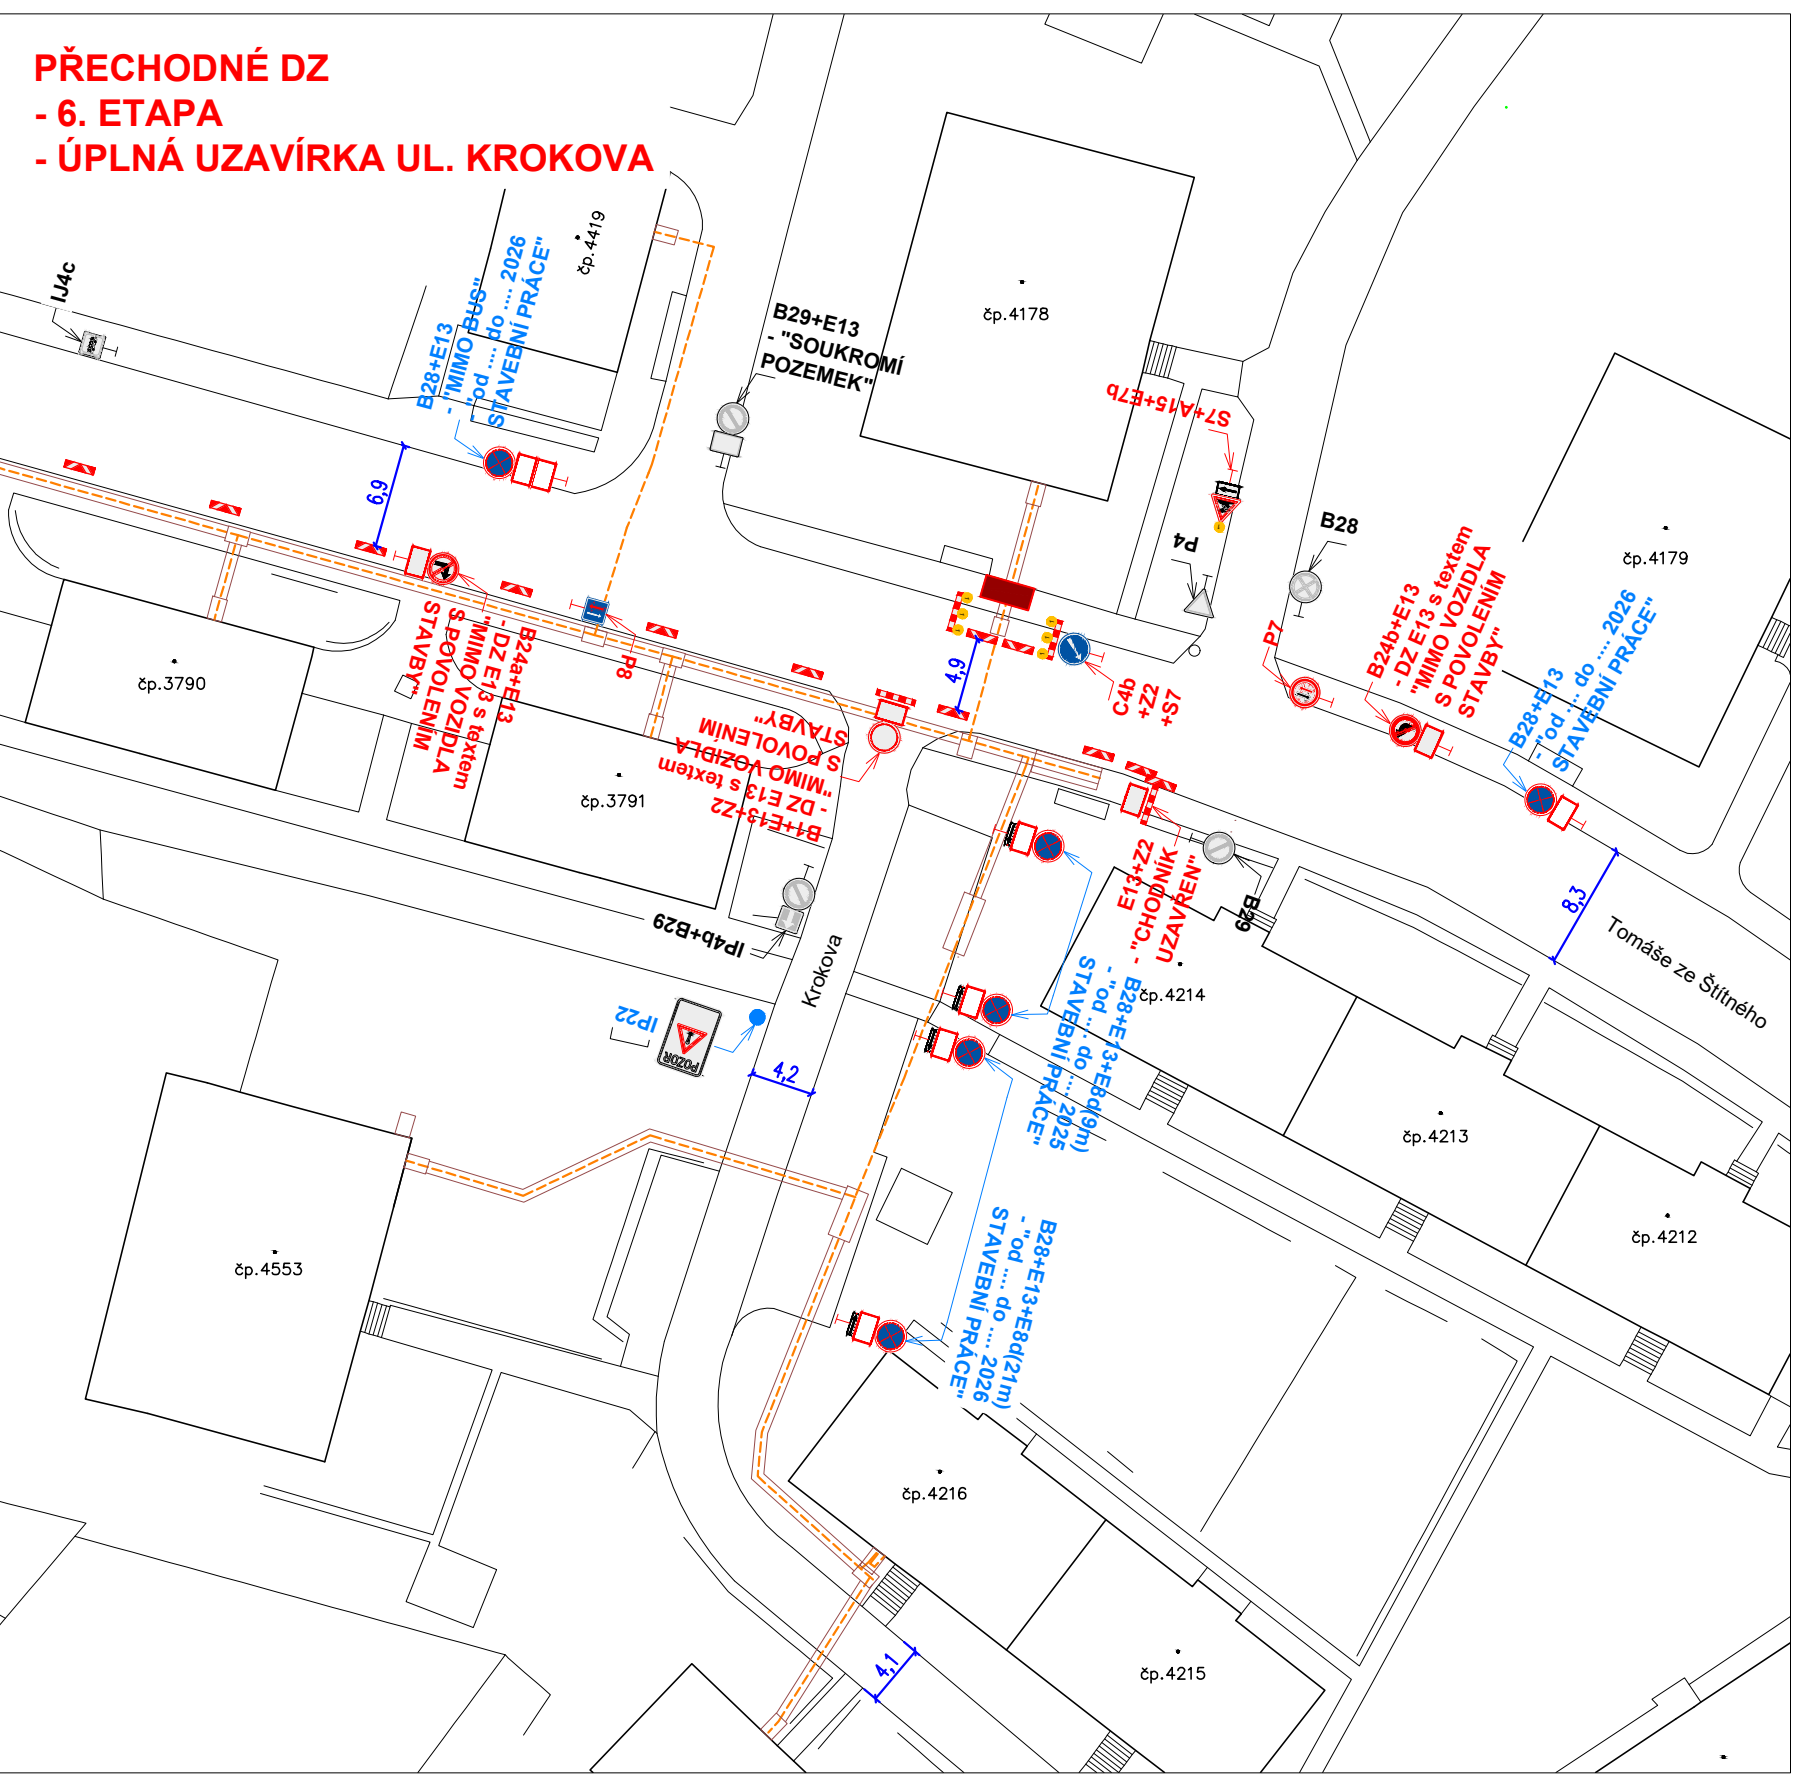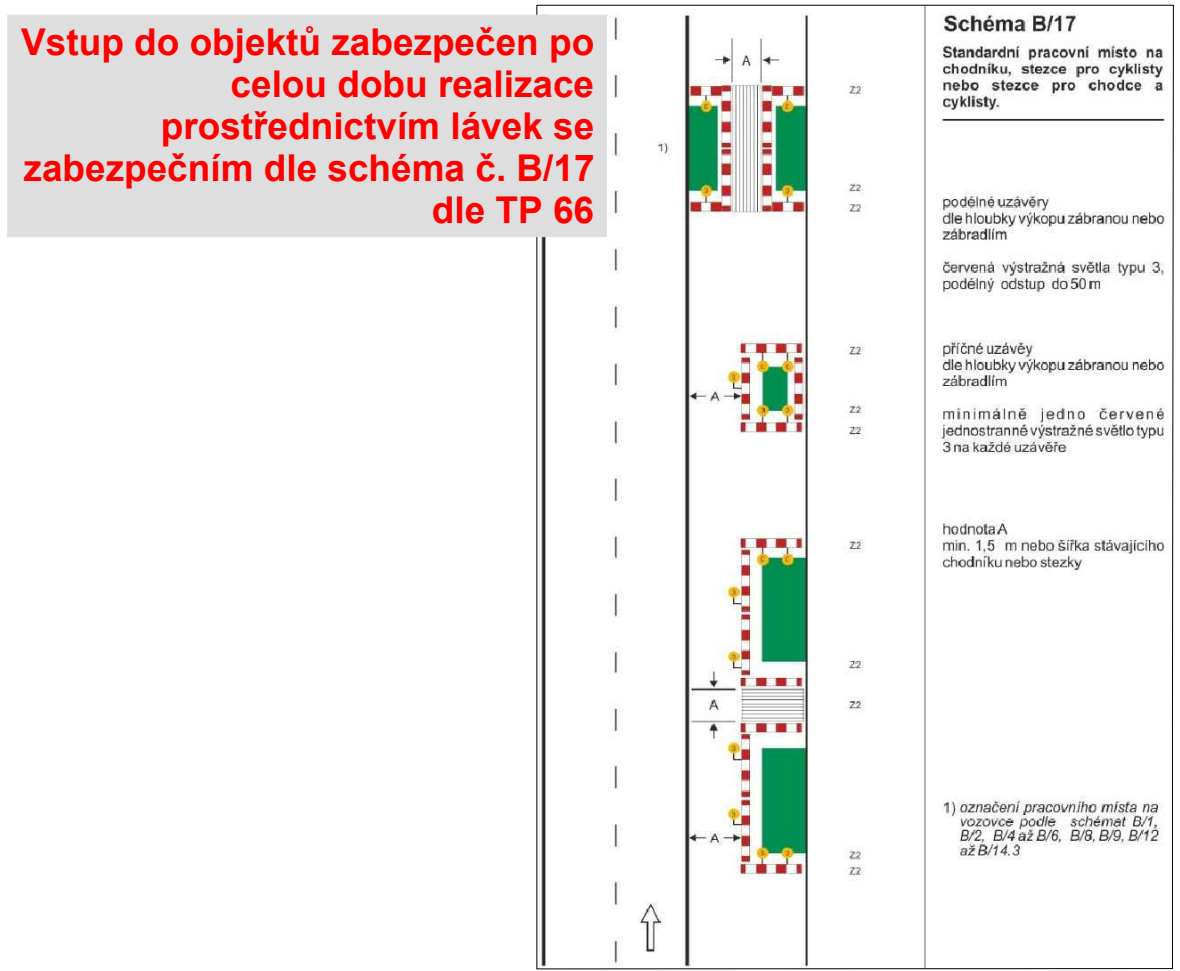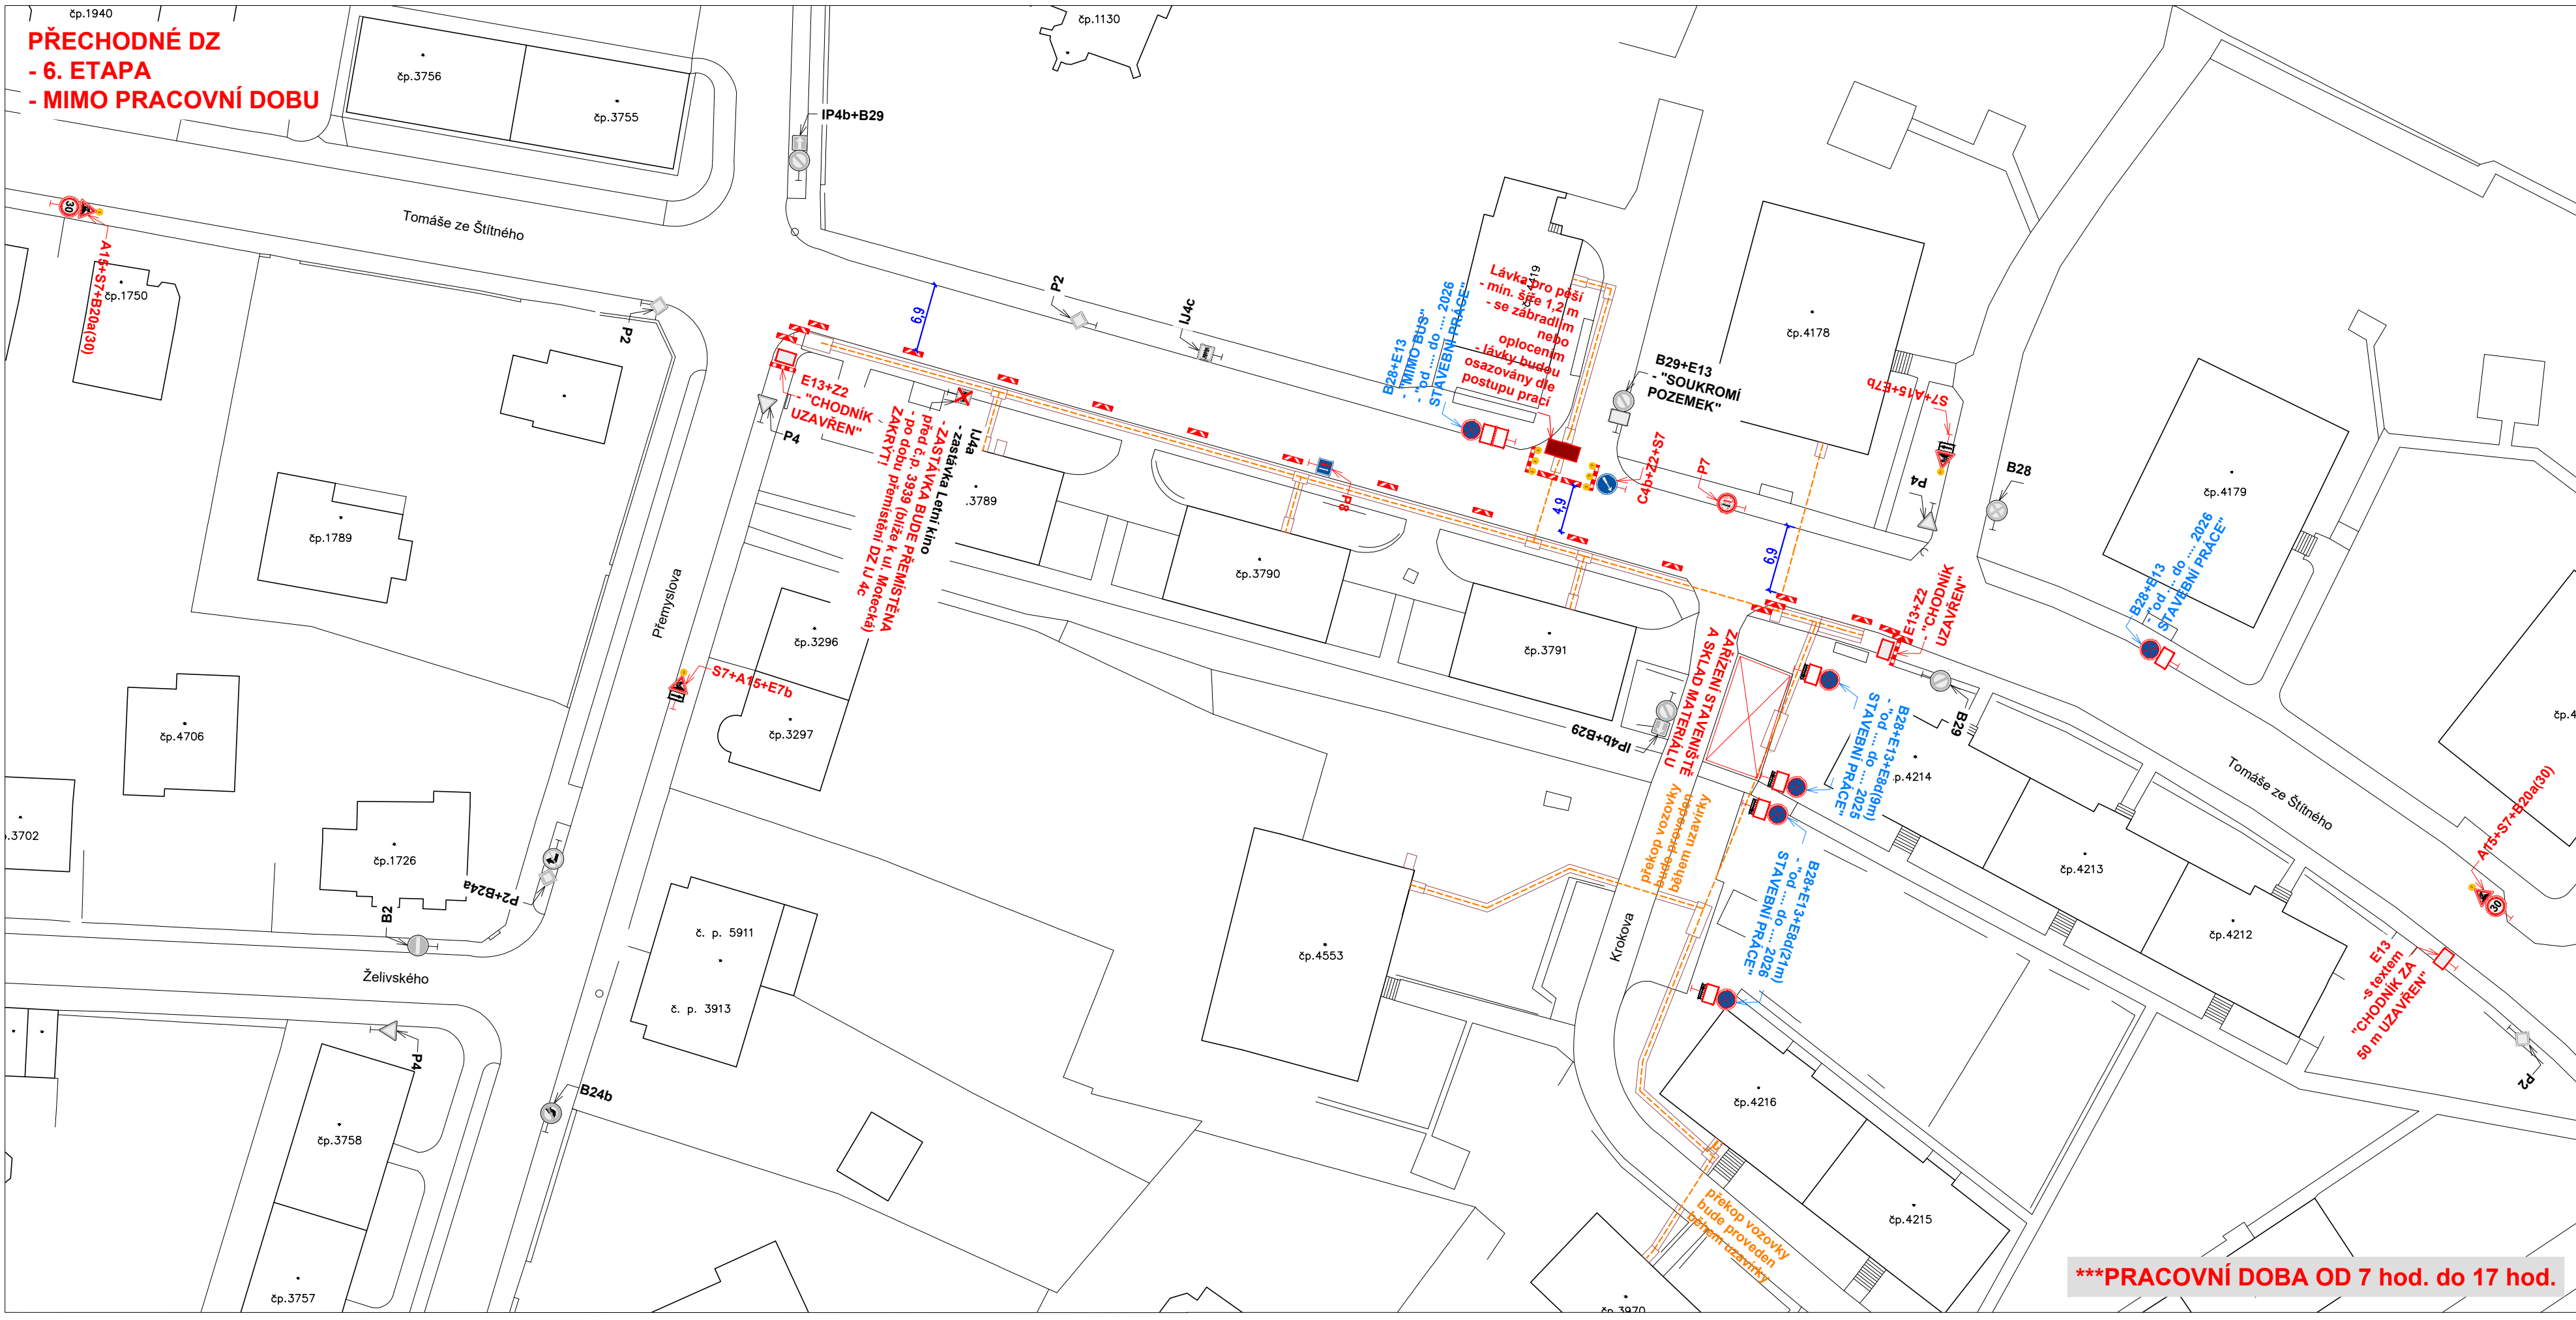

- Po zásypu výkopu a jeho zhutnění, budou komunikace udržovány, do doby provedení finální úpravy povrchu, v provizorním a provozuschopném stavu.


- Veškeré dopravní značení bude pravidelně kontrolováno!!!
- DZ bude udržováno v čistém (čitelném) stavu a bude kontrolováno správné umístění a nasměrování DZ!!!
- DZ bude umístěno tak, aby nebránilo volnému průchodu, neomezovalo rozhled v křižovatkách, nebránilo volnému přístupu do domu a nezakrývalo DZ!
- Uživatelům sousedních nemovitostí bude umožněn přístup k nemovitostem. Žadatel zajistí dostatečným a prokazatelným způsobem informovanost všech občanů dotčených zvláštním užíváním, rovněž bude dohodnut režim přístupu k jednotlivým nemovitostem v úseku stavby.
- Ve dnech svazu komunálního odpadu žadatel umožní odvoz komunálního odpadu nebo zajistí umístění odpadních nádob na místo jejich svazu po dohodě se svazovou firmou.
- Po celou dobu stavebních prací bude vždy zajištěn rozhled na chodce na přechodech!!!
- Na všech vstupech do staveniště bude osazeno DZ E13 s textem "POZOR, PROCHÁZÍTE STAVBOU!"
- V době výkopu v chodniku bude na začátku chodníku osazeno DZ E13 s textem "CHODNÍK UZAVŘENÍ!", poté bude průchod zajištěn prostřednictvím lávek se zabezpečením dle schéma č. B/17 dle TP 66.

- Zhotovitel bude mít k dispozici přejezdové plechy pro potřebu zásahu vozidel IZS.

- V místě **●** bude osazeno dopravní značení IP 22 s textem "OD 2025 DO 2025"
- REKONSTRUKCE PLYNOVODU
- ULICE KOROKOVA UZÁVŘENÁ"
 - + bude na DZ doplněna mapa s vyznačenou uza
- DZ IP 22 bude osazeno v min. týdenním předstih
- Veškeré DZ bude umístěno na chodniku tak, aby volnému průchodu, neomezovalo rozhled v křižovně
- nebránilo volnému přístupu do domu a nezakrývalo



- ZHOTOVITEL ZAJISTÍ VŠEM NEMOVITOSTEM
DOTČENÝM STAVBOU BEZPEČNÝ A
A BEZBARIÉROVÝ PŘÍSTUP K NEMOVITOSTEM!!!!
- REŽIM PŘÍSTUPU K JEDNOTLIVÝM
NEMOVITOSTEM BUDE ZHOTOVITELEM
DOHODNUT INDIVIDUÁLNĚ S KAŽDOU
NEMOVITOSTÍ ZVLÁŠTÍ!!!

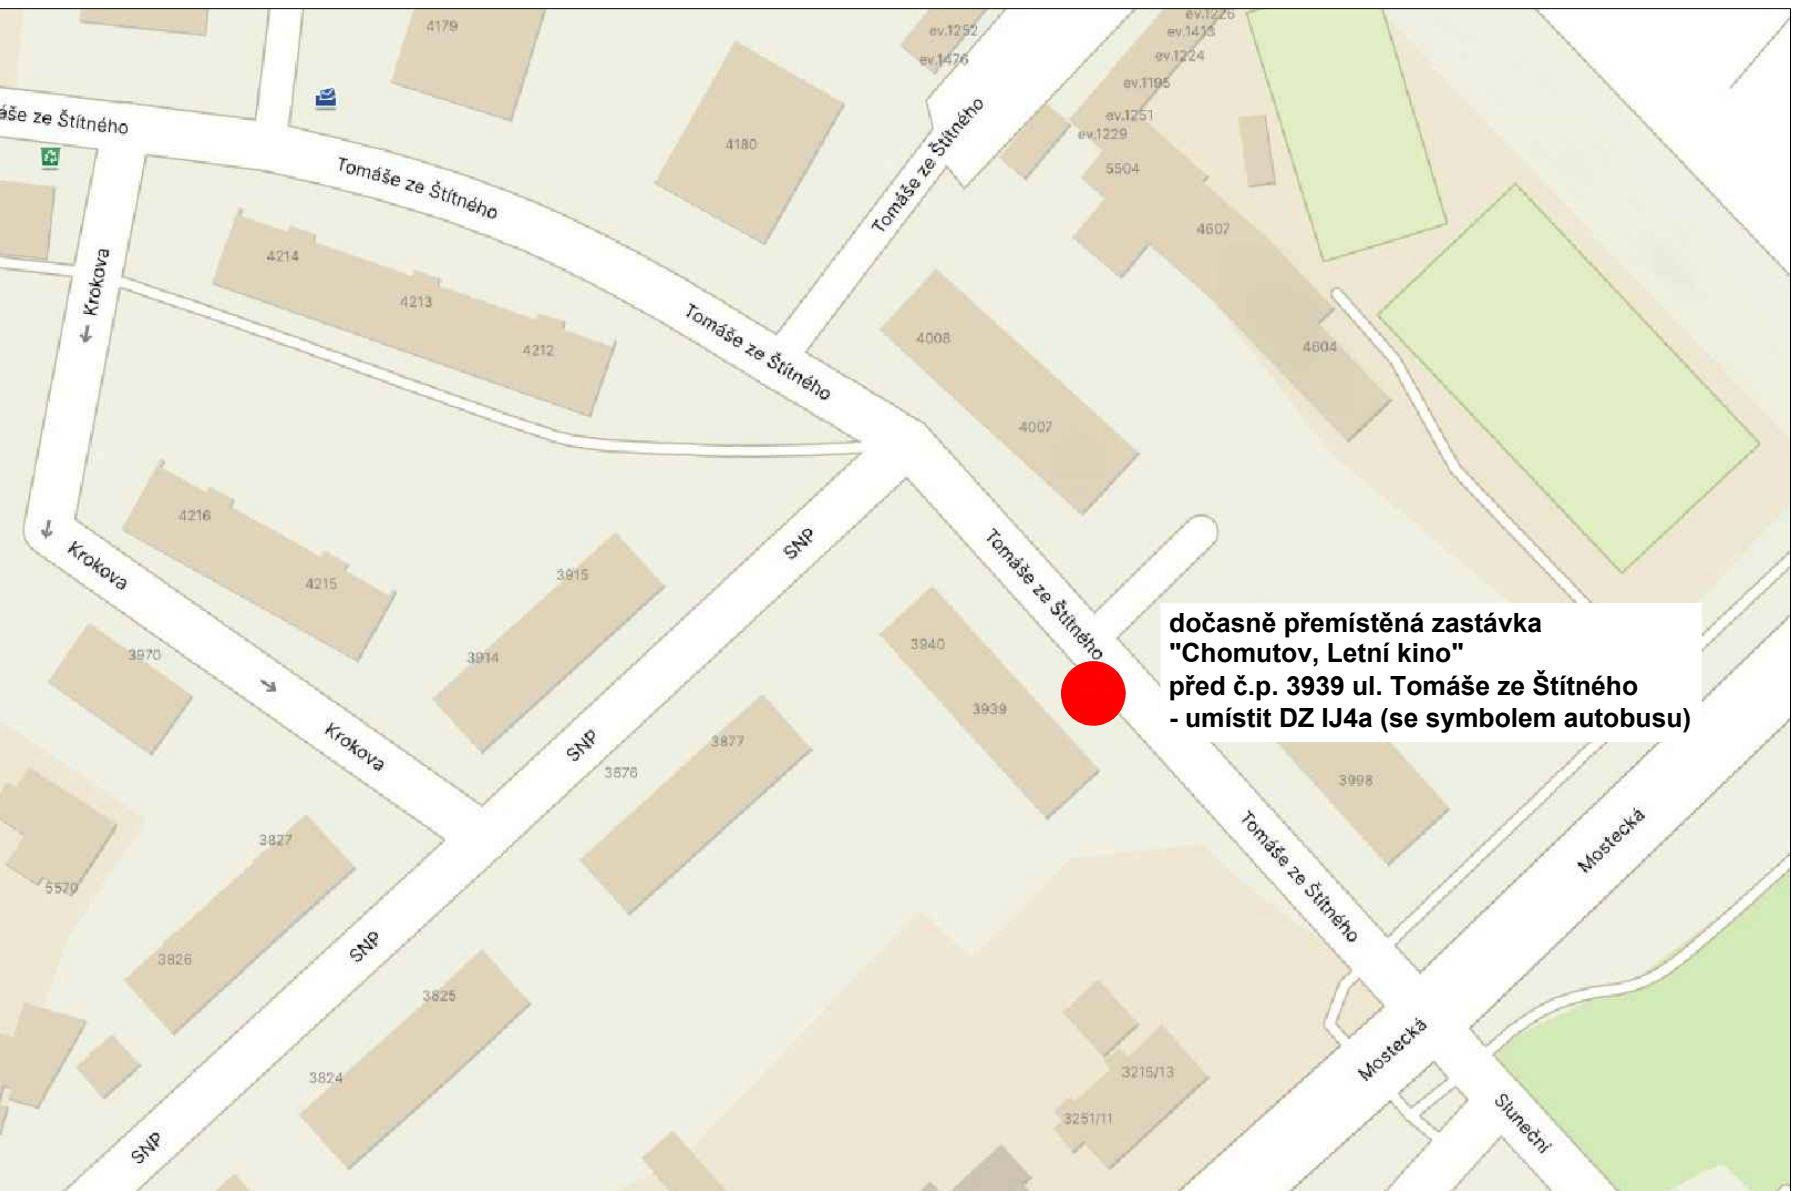

Název akce: REKO MS Chomutov - Kpt. Jaroše +4			
Zhotovitel: TIMA, spol. s r.o. - obchodně výrobní služby			
Výkres: Přechodné DZ - 6. etapa	Měřítko: 1:500	Č. výkresu: 10	
Datum: 02/2026			