
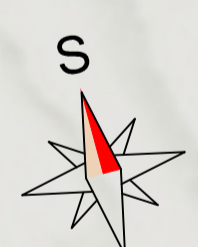


Legenda objízdných tras:  
 X Uzavírka  
 1. OT Praha -> Březno  
 2. OT Chomutov -> Praha

Legenda objízdných tras:  
 Uzavírka  
 3. OT Chemnitz -> Údlice  
 4. OT Březno -> Chomutov  
 5. OT Chomutov -> Březno

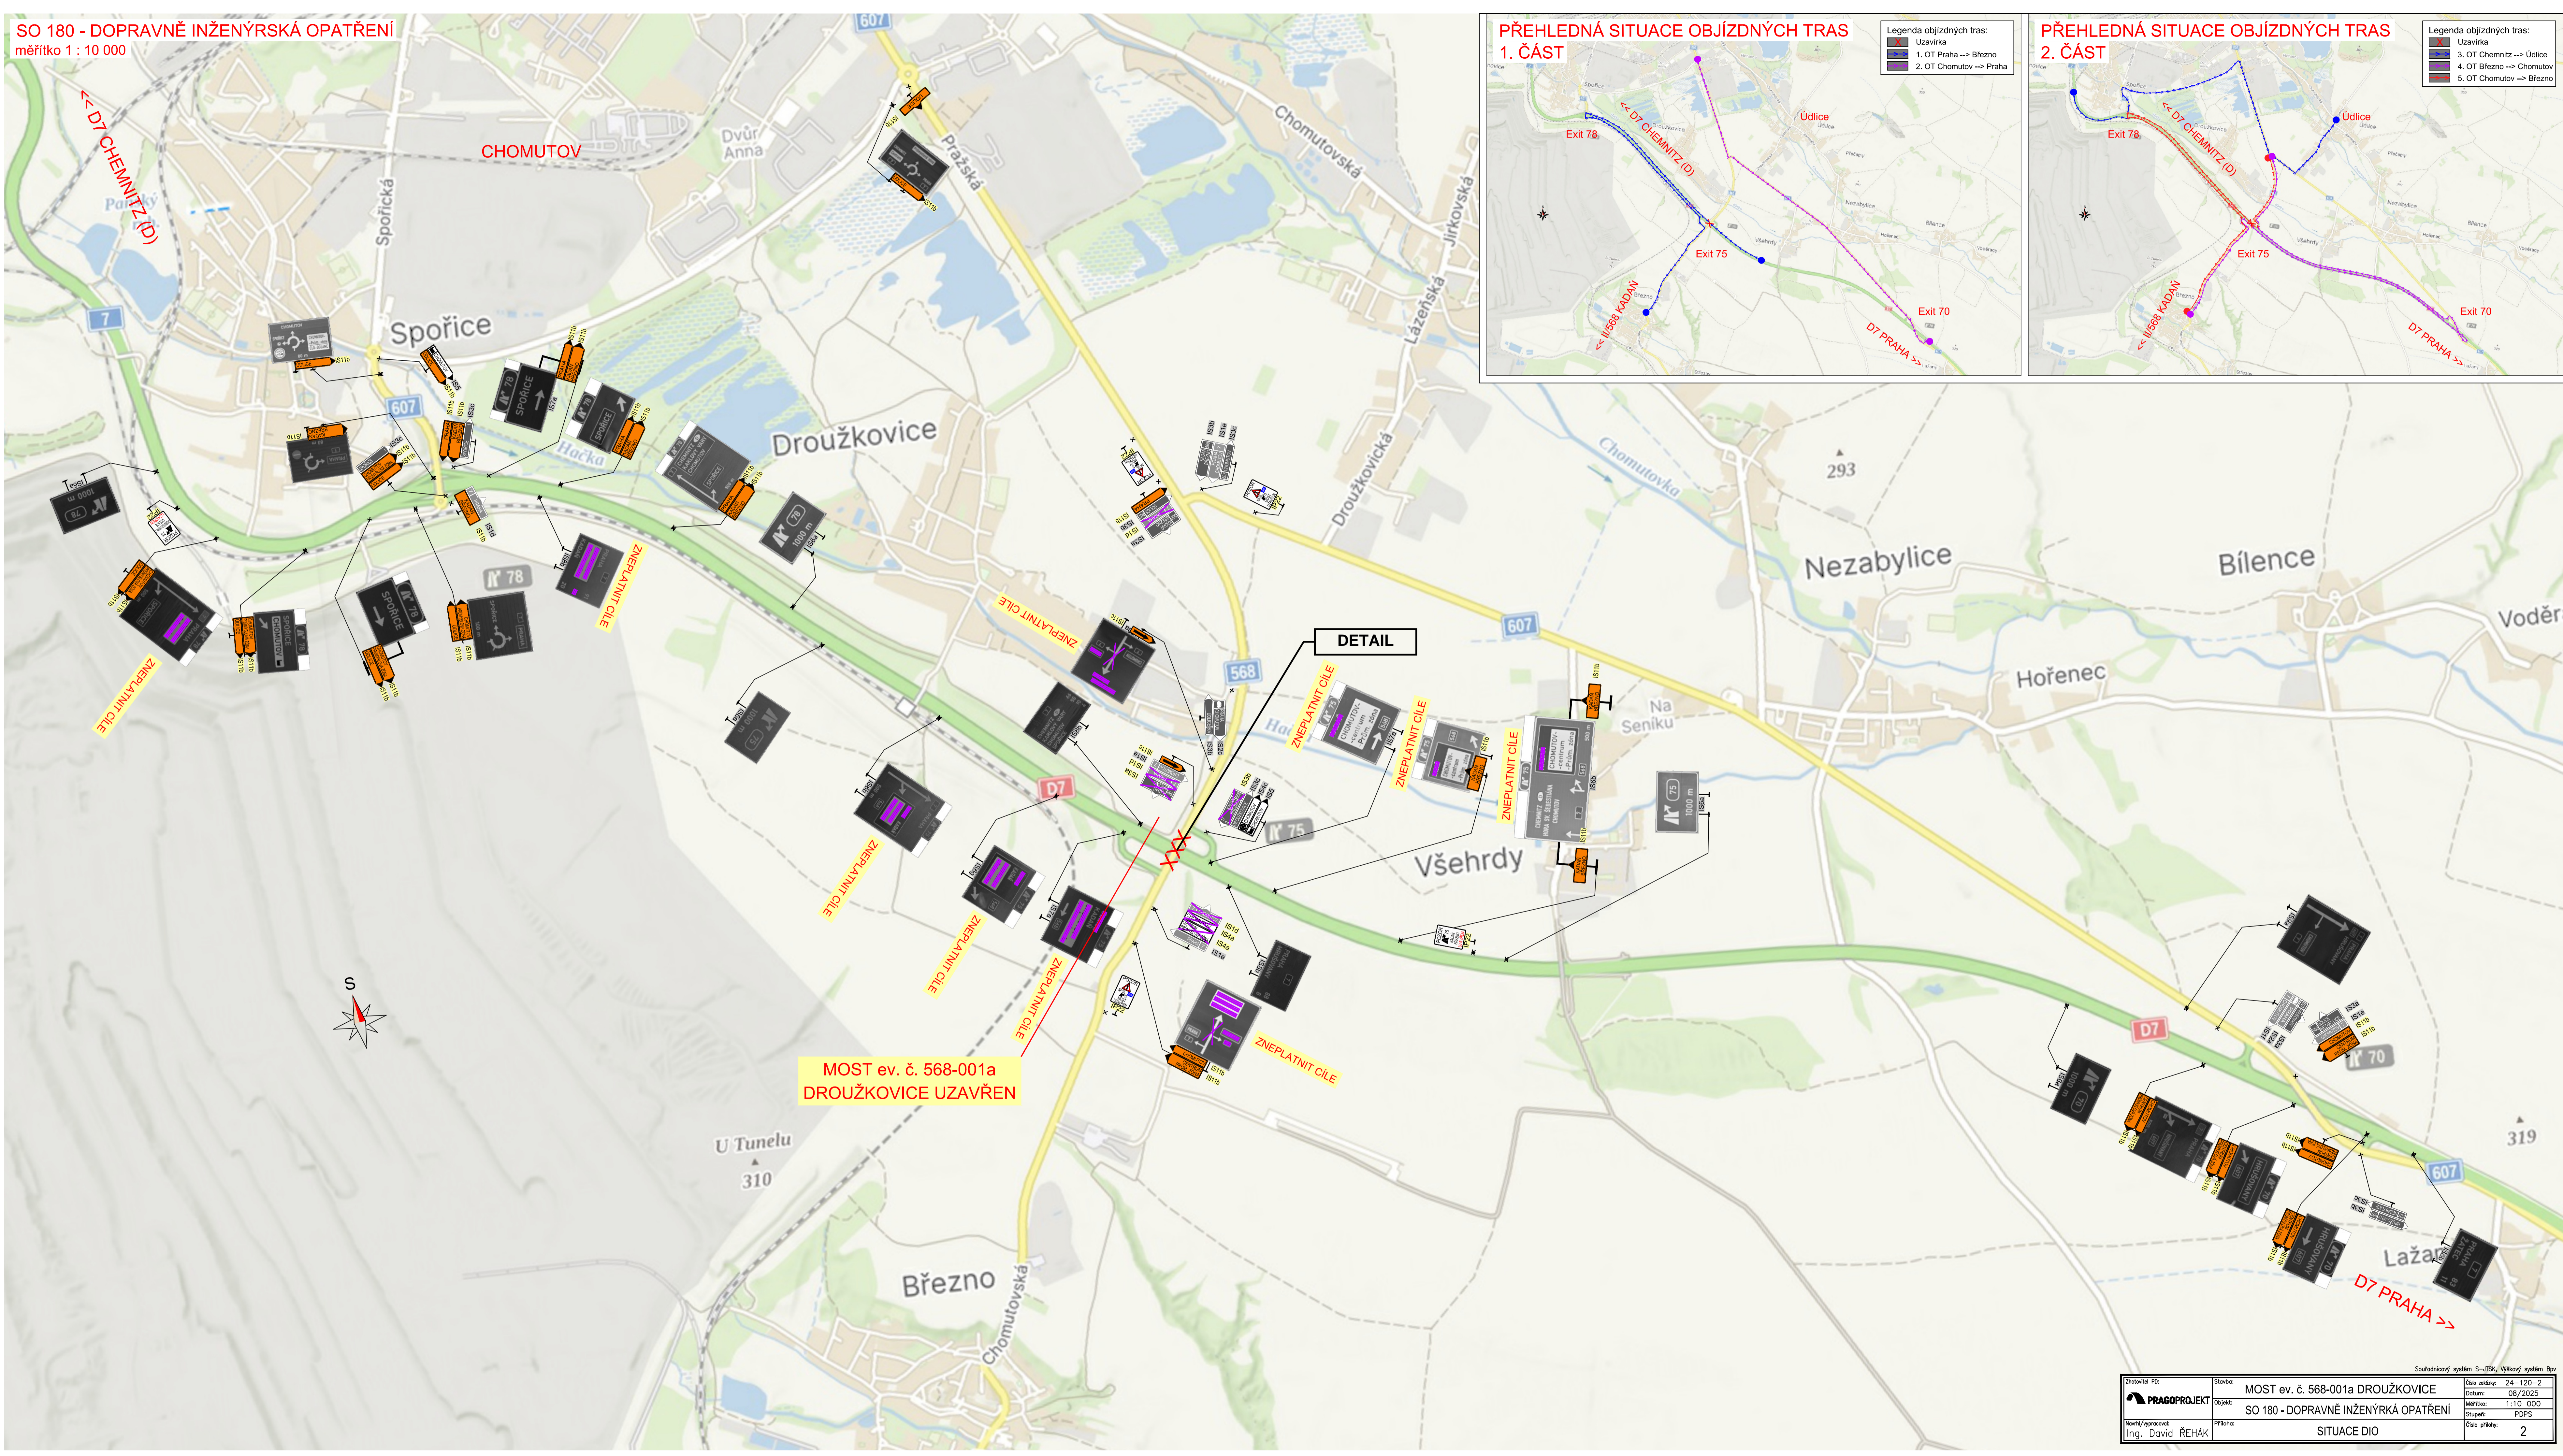


**MOST ev. č. 568-001a  
DROUŽKOVICE UZAVŘEN**

Stavba: MOST ev. č. 568-001a DROUŽKOVICE	Číslo zakázky: 24-120-2	Datum: 08/2025
Objekt: SO 180 - DOPRAVNĚ INŽENÝRSKÁ OPATŘENÍ	Měřítko: 1:10 000	Stav: PDFS
Navrhl/vypracoval: Ing. David ŘEHÁK	Příloha: SITUACE DIO	Číslo strany: 2

# Situace DIO - Detail

1:5000

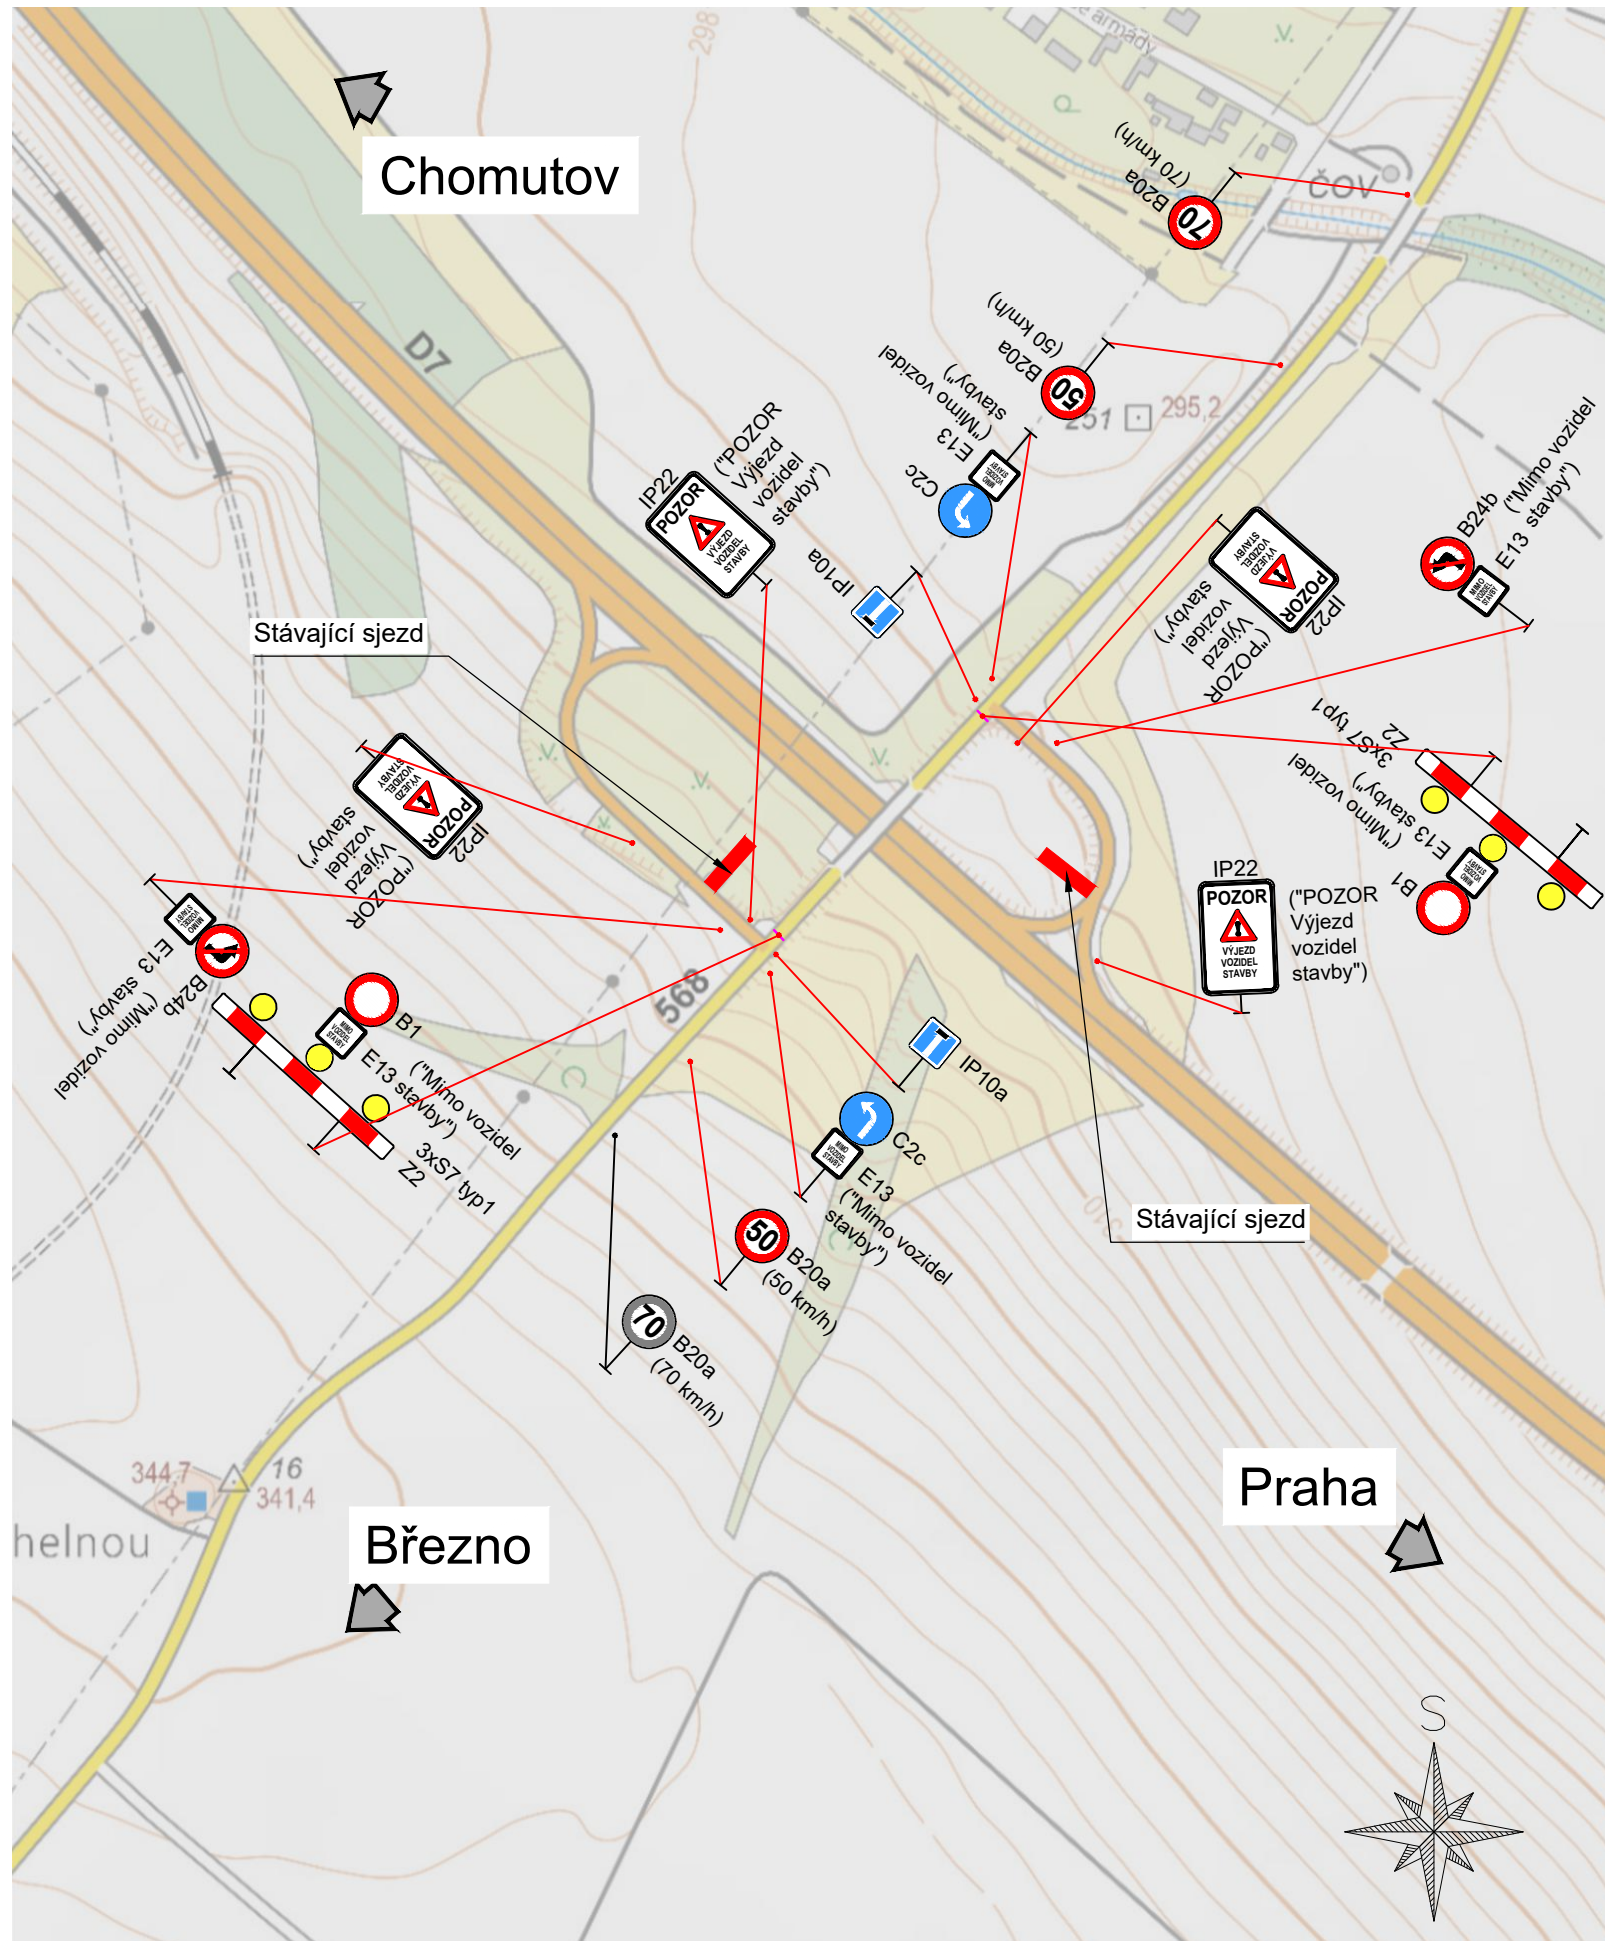

## Poznámky:

- Osazení dopravního značení bude provedeno v souladu s technickými podmínkami TP 65 a dle zásad pro označování pracovních míst na pozemních komunikacích dle TP 66.
- V situaci je vyobrazeno pouze dopravní značení, které bezprostředně souvisí s dopravně inženýrským opatřením.

## Legenda:



Přechodné dopravní značení

## Detail SDZ:



(text): "Pozor výjezd vozidel stavby"

## Přehledná situace:



Generální projektant:	Art Inside s.r.o., Palackého 4278, 430 01 Chomutov IČO: 272 69 434		Hlavní inženýr projektu:	Ing. Tomáš Chrtek
Název akce:	Most ev. č. 568-001a Droužkovice		Vypracoval:	Ing. Tomáš Chrtek
			Číslo smlouvy:	-
Část:	Dopravně-inženýrské opatření		Stupeň:	RDS
Název přílohy:	Situace DIO - Detail		Datum:	06/2026
	Měřítko:	-	Číslo části:	-
			Počet formátů:	3xA4
			Číslo přílohy:	01