

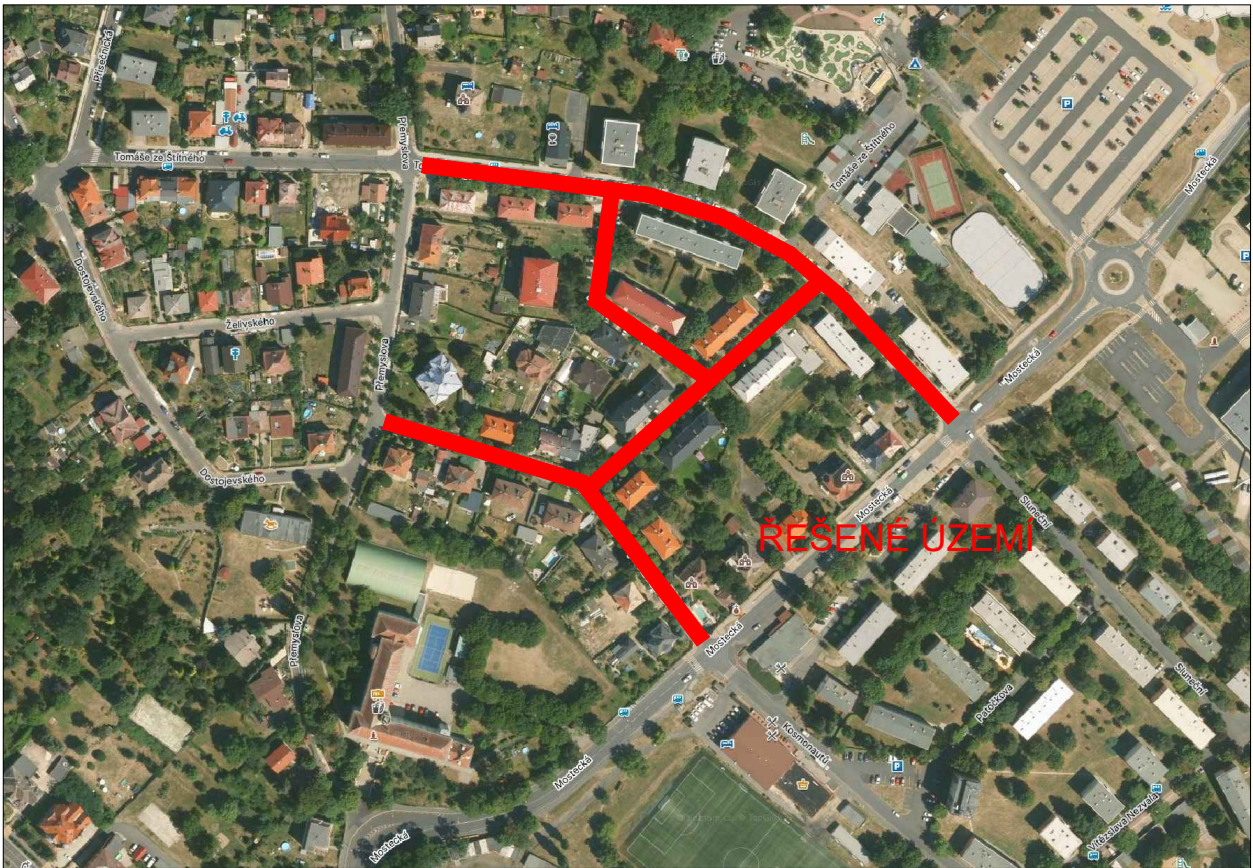


PŘEHLEDNÁ SITUACE

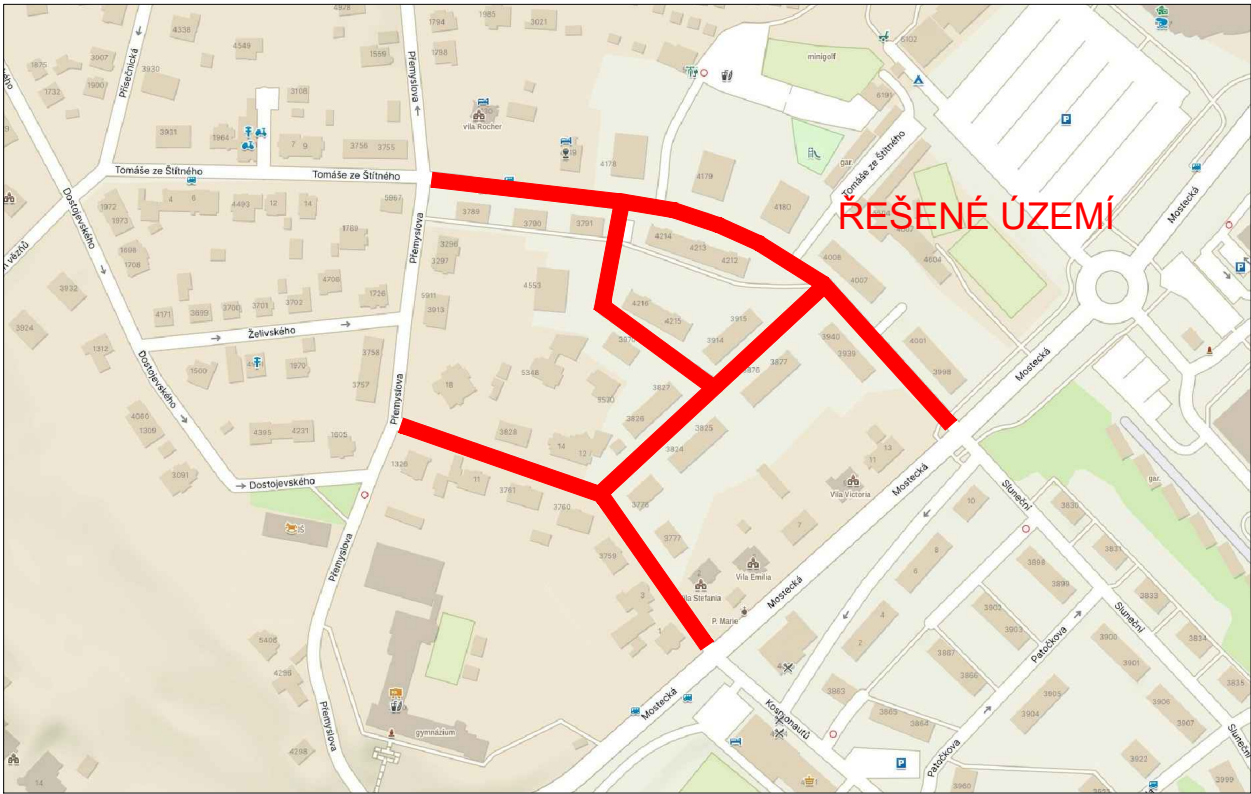


Název akce: REKO MS Chomutov - Kpt. Jaroše +4			
Zhotovitel: TIMA, spol. s r.o. - obchodně výrobní služby			
Výkres: Přehledná situace	Měřítko: -	Č. výkresu: 01	Datum: 02/2026

SITUACE ETAPIZACE

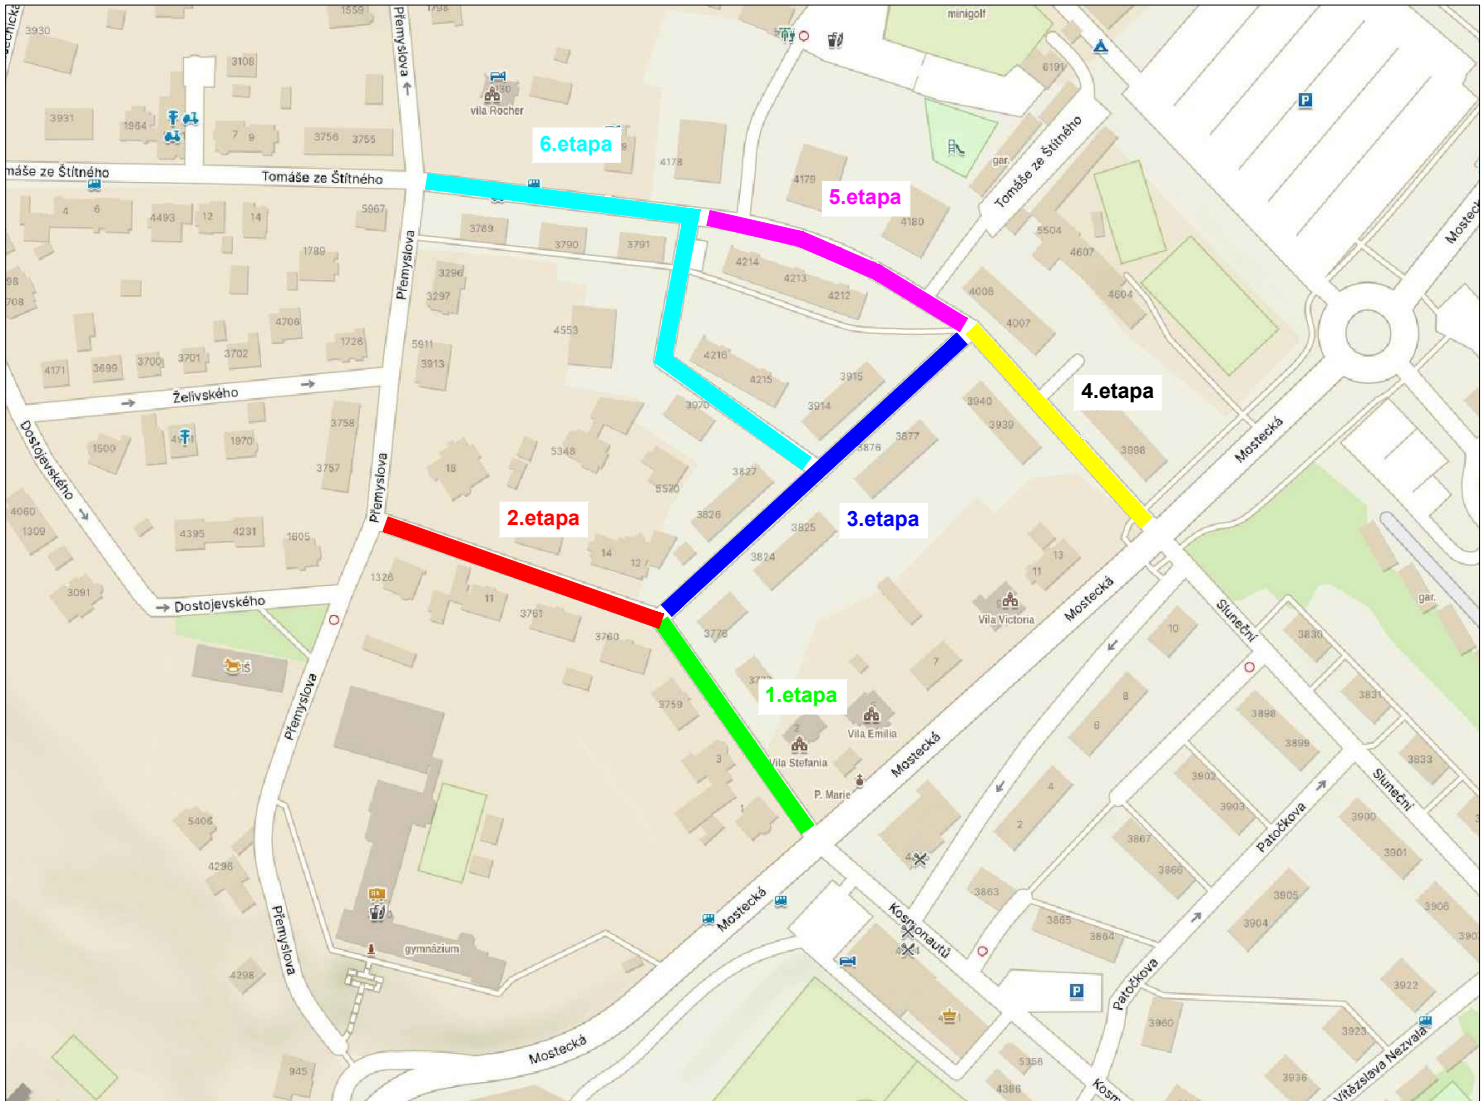

Název akce: REKO MS Chomutov - Kpt. Jaroše +4			
Zhotovitel: TIMA, spol. s r.o. - obchodně výrobní služby			
Výkres: Situace etapizace	Měřítko: -	Č. výkresu: 02	Datum: 02/2026

PŘECHODNÉ DZ
- 1. ETAPA

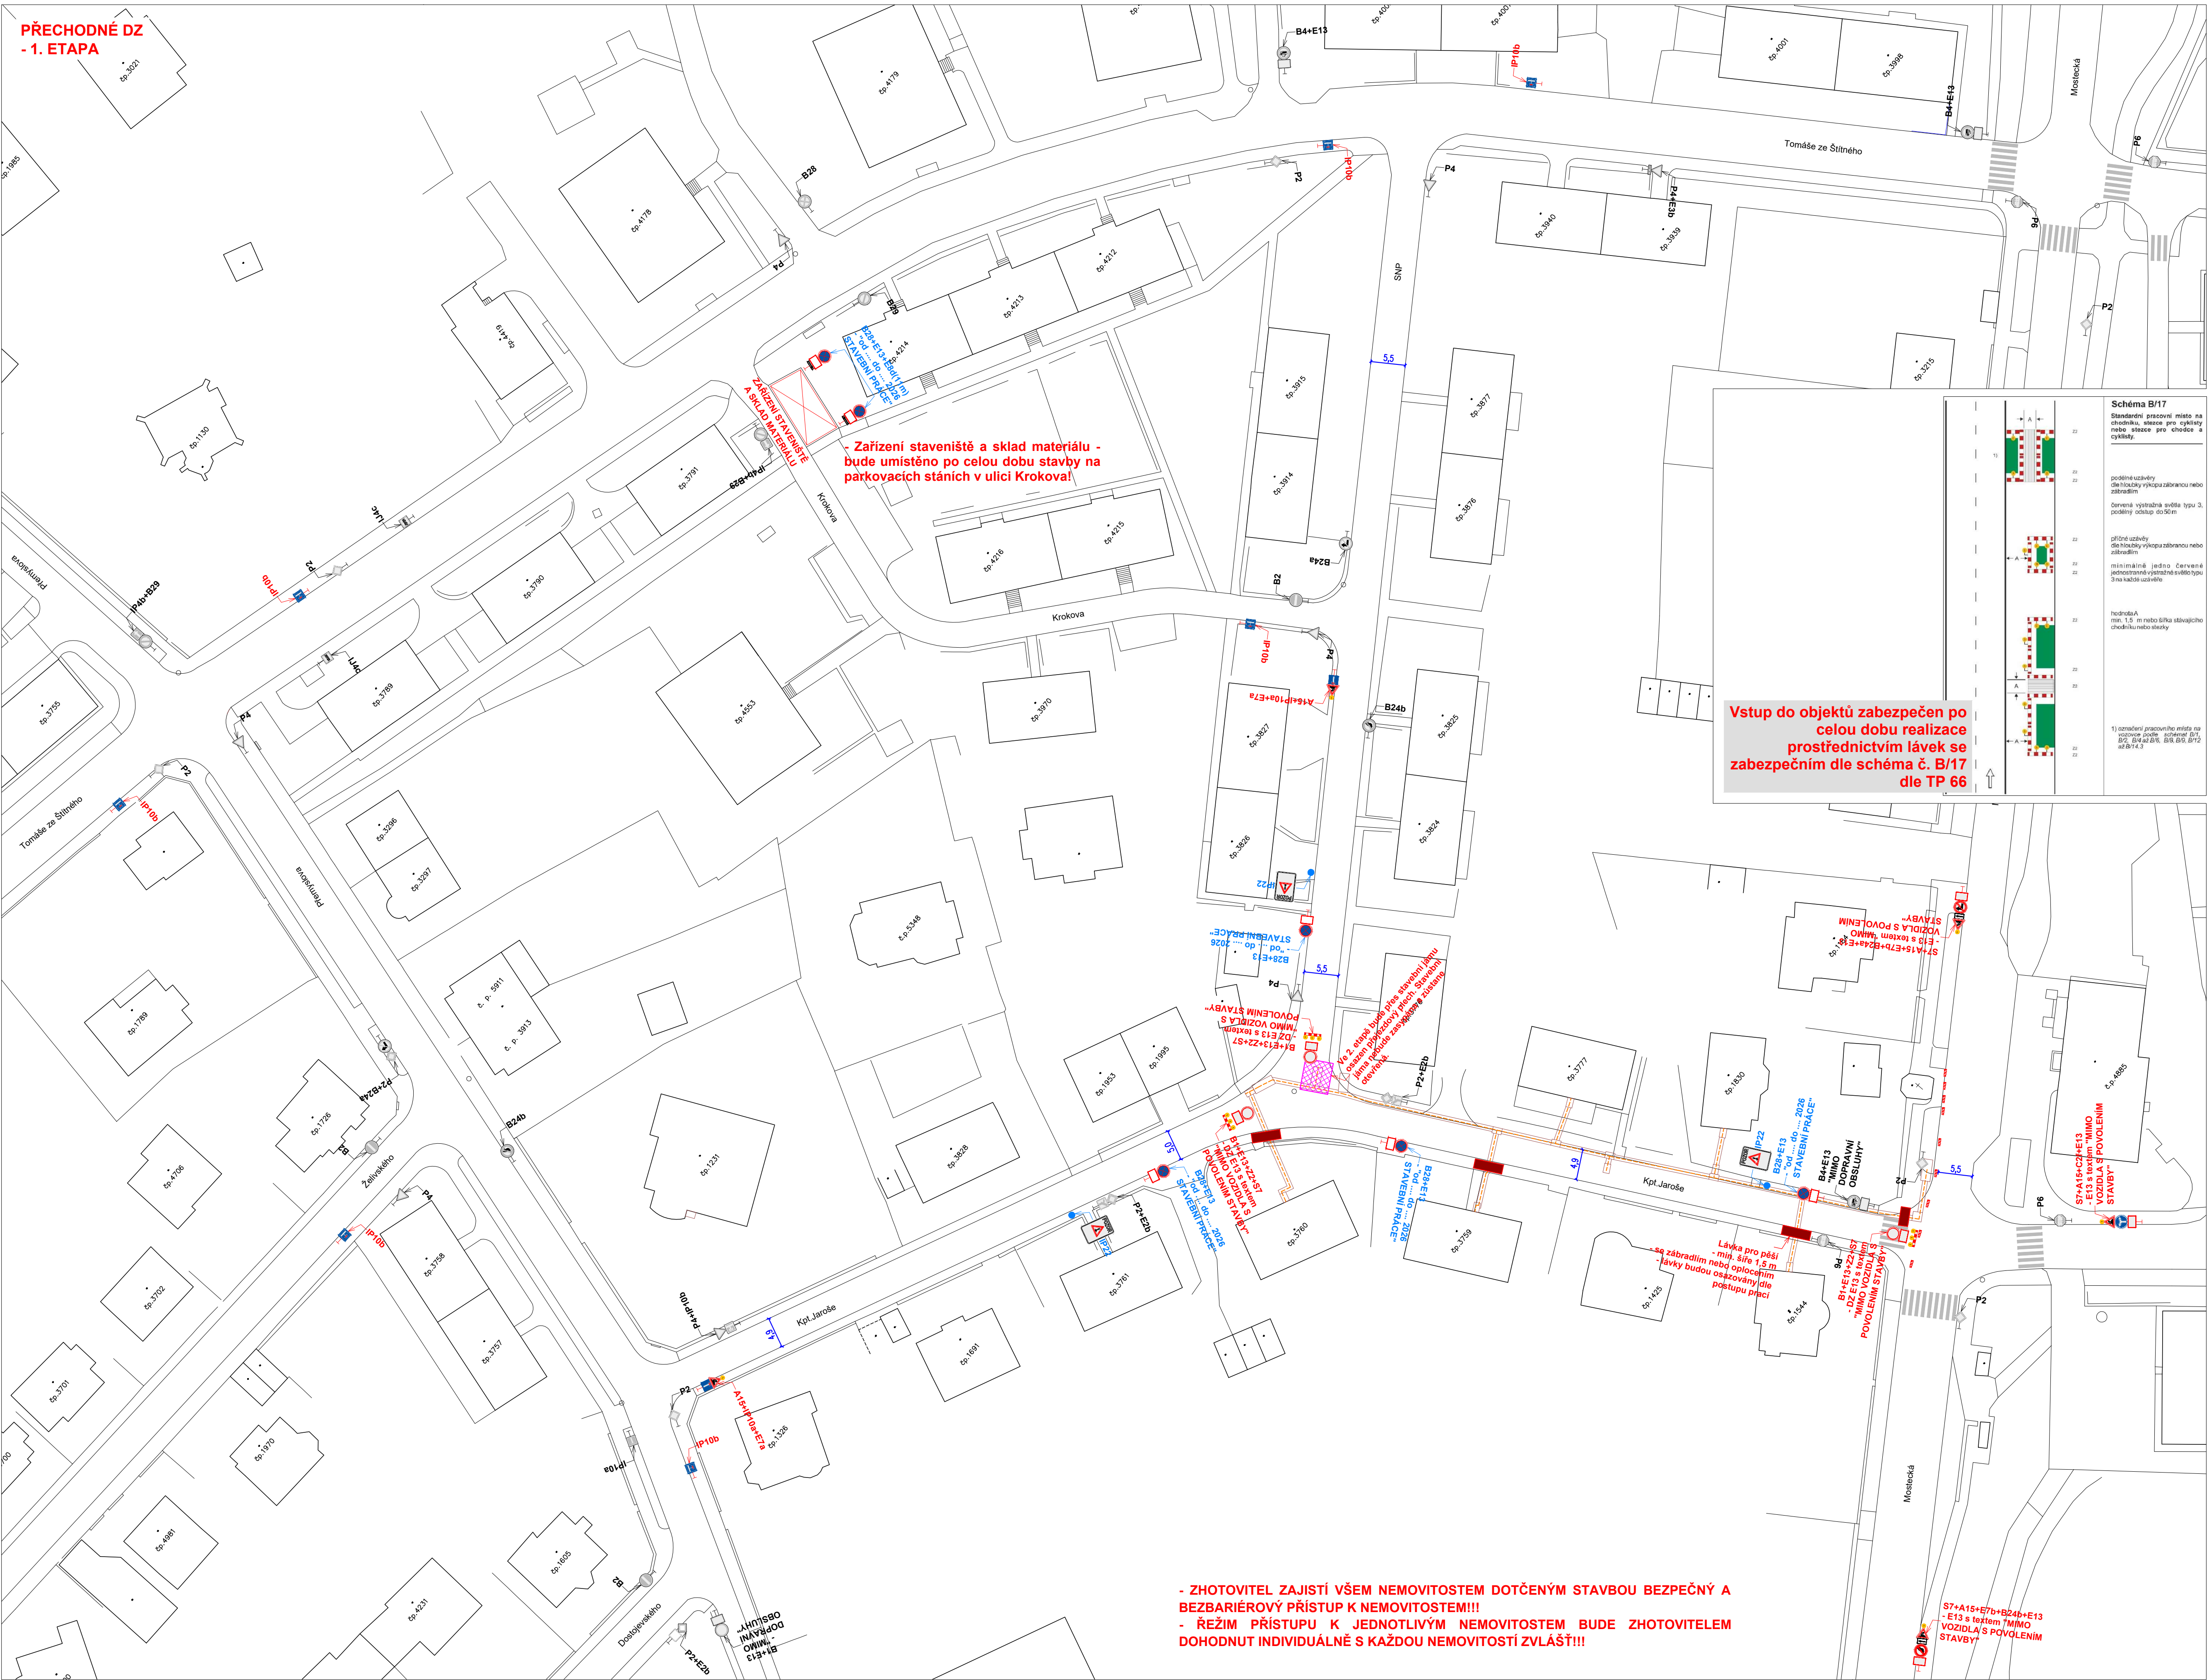

- ZHOTOVITEL ZAJISTÍ VŠEM NEMOVITOSTEM DOTČENÝM STAVBOU BEZPEČNÝ A BEZBARIÉROVÝ PŘÍSTUP K NEMOVITOSTEM!!!
- ŘEŽIM PŘÍSTUPU K JEDNOTLIVÝM NEMOVITOSTEM BUDE ZHOTOVITELEM DOHODNUT INDIVIDUÁLNĚ S KAŽDOU NEMOVITOSTÍ ZVLÁŠTÍ!!!

- Legenda obrysy, hranice:**
- Stávající polohopis
 - Výkop NTL plynovod
 - IP19 Stávající dopravní značení
 - A15 Přechnodné dopravní značení
 - B28 Přechnodné dopravní značení osazené v min. týdenním předstihu
 - Osazená a poučená osoba pro regulaci a řízení provozu
 - Směry provozu vozidel
 - Lávka pro pěší

- Poznámky:**
- Jakékoli nesrovnalosti konzultovat s projektantem!!!
 - Veškerá pracovní místa na komunikaci budou označena dle TP 66, případně TP 65 a TP 133!!!
 - Prostor zvláštního užívání bude zhotovitelem oplocen!

- V místě bude osazeno dopravní značení IP 22 s textem "OD 2026 DO 2026 REKONSTRUKCE PLYNOVODU ULICE KPT. JAROŠE UZAVŘENA"
+ bude na DZ doplněna mapa s vyznačenou uzavírkou!
- DZ IP 22 bude osazeno v min. týdenním předstihu!
- Veškeré DZ bude umístěno na chodníku tak, aby nebránilo volnému průchodu, neomezovalo rozhled v křižovatkách, nebránilo volnému přístupu do domů a nezakrývalo DZ!




- Po zásypu výkopu a jeho ztuhnutí, budou komunikace udržovány, do doby provedení finální úpravy povrchu, v provizorním a provozuschopném stavu.
- Veškeré dopravní značení bude pravidelně kontrolováno!!!
- DZ bude udržováno v čistém (čitelném) stavu a bude kontrolováno správné umístění a nasměrování DZ!!!
- DZ bude umístěno tak, aby nebránilo volnému průchodu, neomezovalo rozhled v křižovatkách, nebránilo volnému přístupu do domů a nezakrývalo DZ!
- Uživatelům sousedních nemovitostí bude umožněn přístup k nemovitostem. Žadatel zajistí dostatečným a prokazatelným způsobem informovanost všech občanů dotčených zvláštním užíváním, rovněž bude dohodnut režim přístupu k jednotlivým nemovitostem v úseku stavby.
- Ve dnech svozů komunálního odpadu žadatel umožní odvoz komunálního odpadu nebo zajistí umístění odpadních nádob na místo jejich svozu po dohodě se svozovou firmou.
- Po celou dobu stavebních prací bude vždy zajištěn rozhled na chodce na přechodech!!!
- Na všech vstupech do staveniště bude osazeno DZ E13 s textem "POZOR, PROCHÁZÍTE STAVBOU!"
- V době výkopu v chodníku bude na začátku chodníku osazeno DZ E13 s textem "CHODNÍK UZAVŘEN!", poté bude průchod zajištěn prostřednictvím lávek se zabezpečením dle schéma č. B/17 dle TP 66.
- Zhotovitel bude mít k dispozici přejezdové plechy pro potřebu zásahu vozidel IZS.

Název akce: REKO M5 Chomutov - Kpt. Jaroše +4			
Zhotovitel: TIMA, spol. s r.o. - obchodní výrobní služby			
Výkres: Přechodné DZ - 1. etapa	Měřítko: 1:500	Č. výkresu: 03	Datum: 02/2026



PŘECHODNÉ DZ
- 2. ETAPA

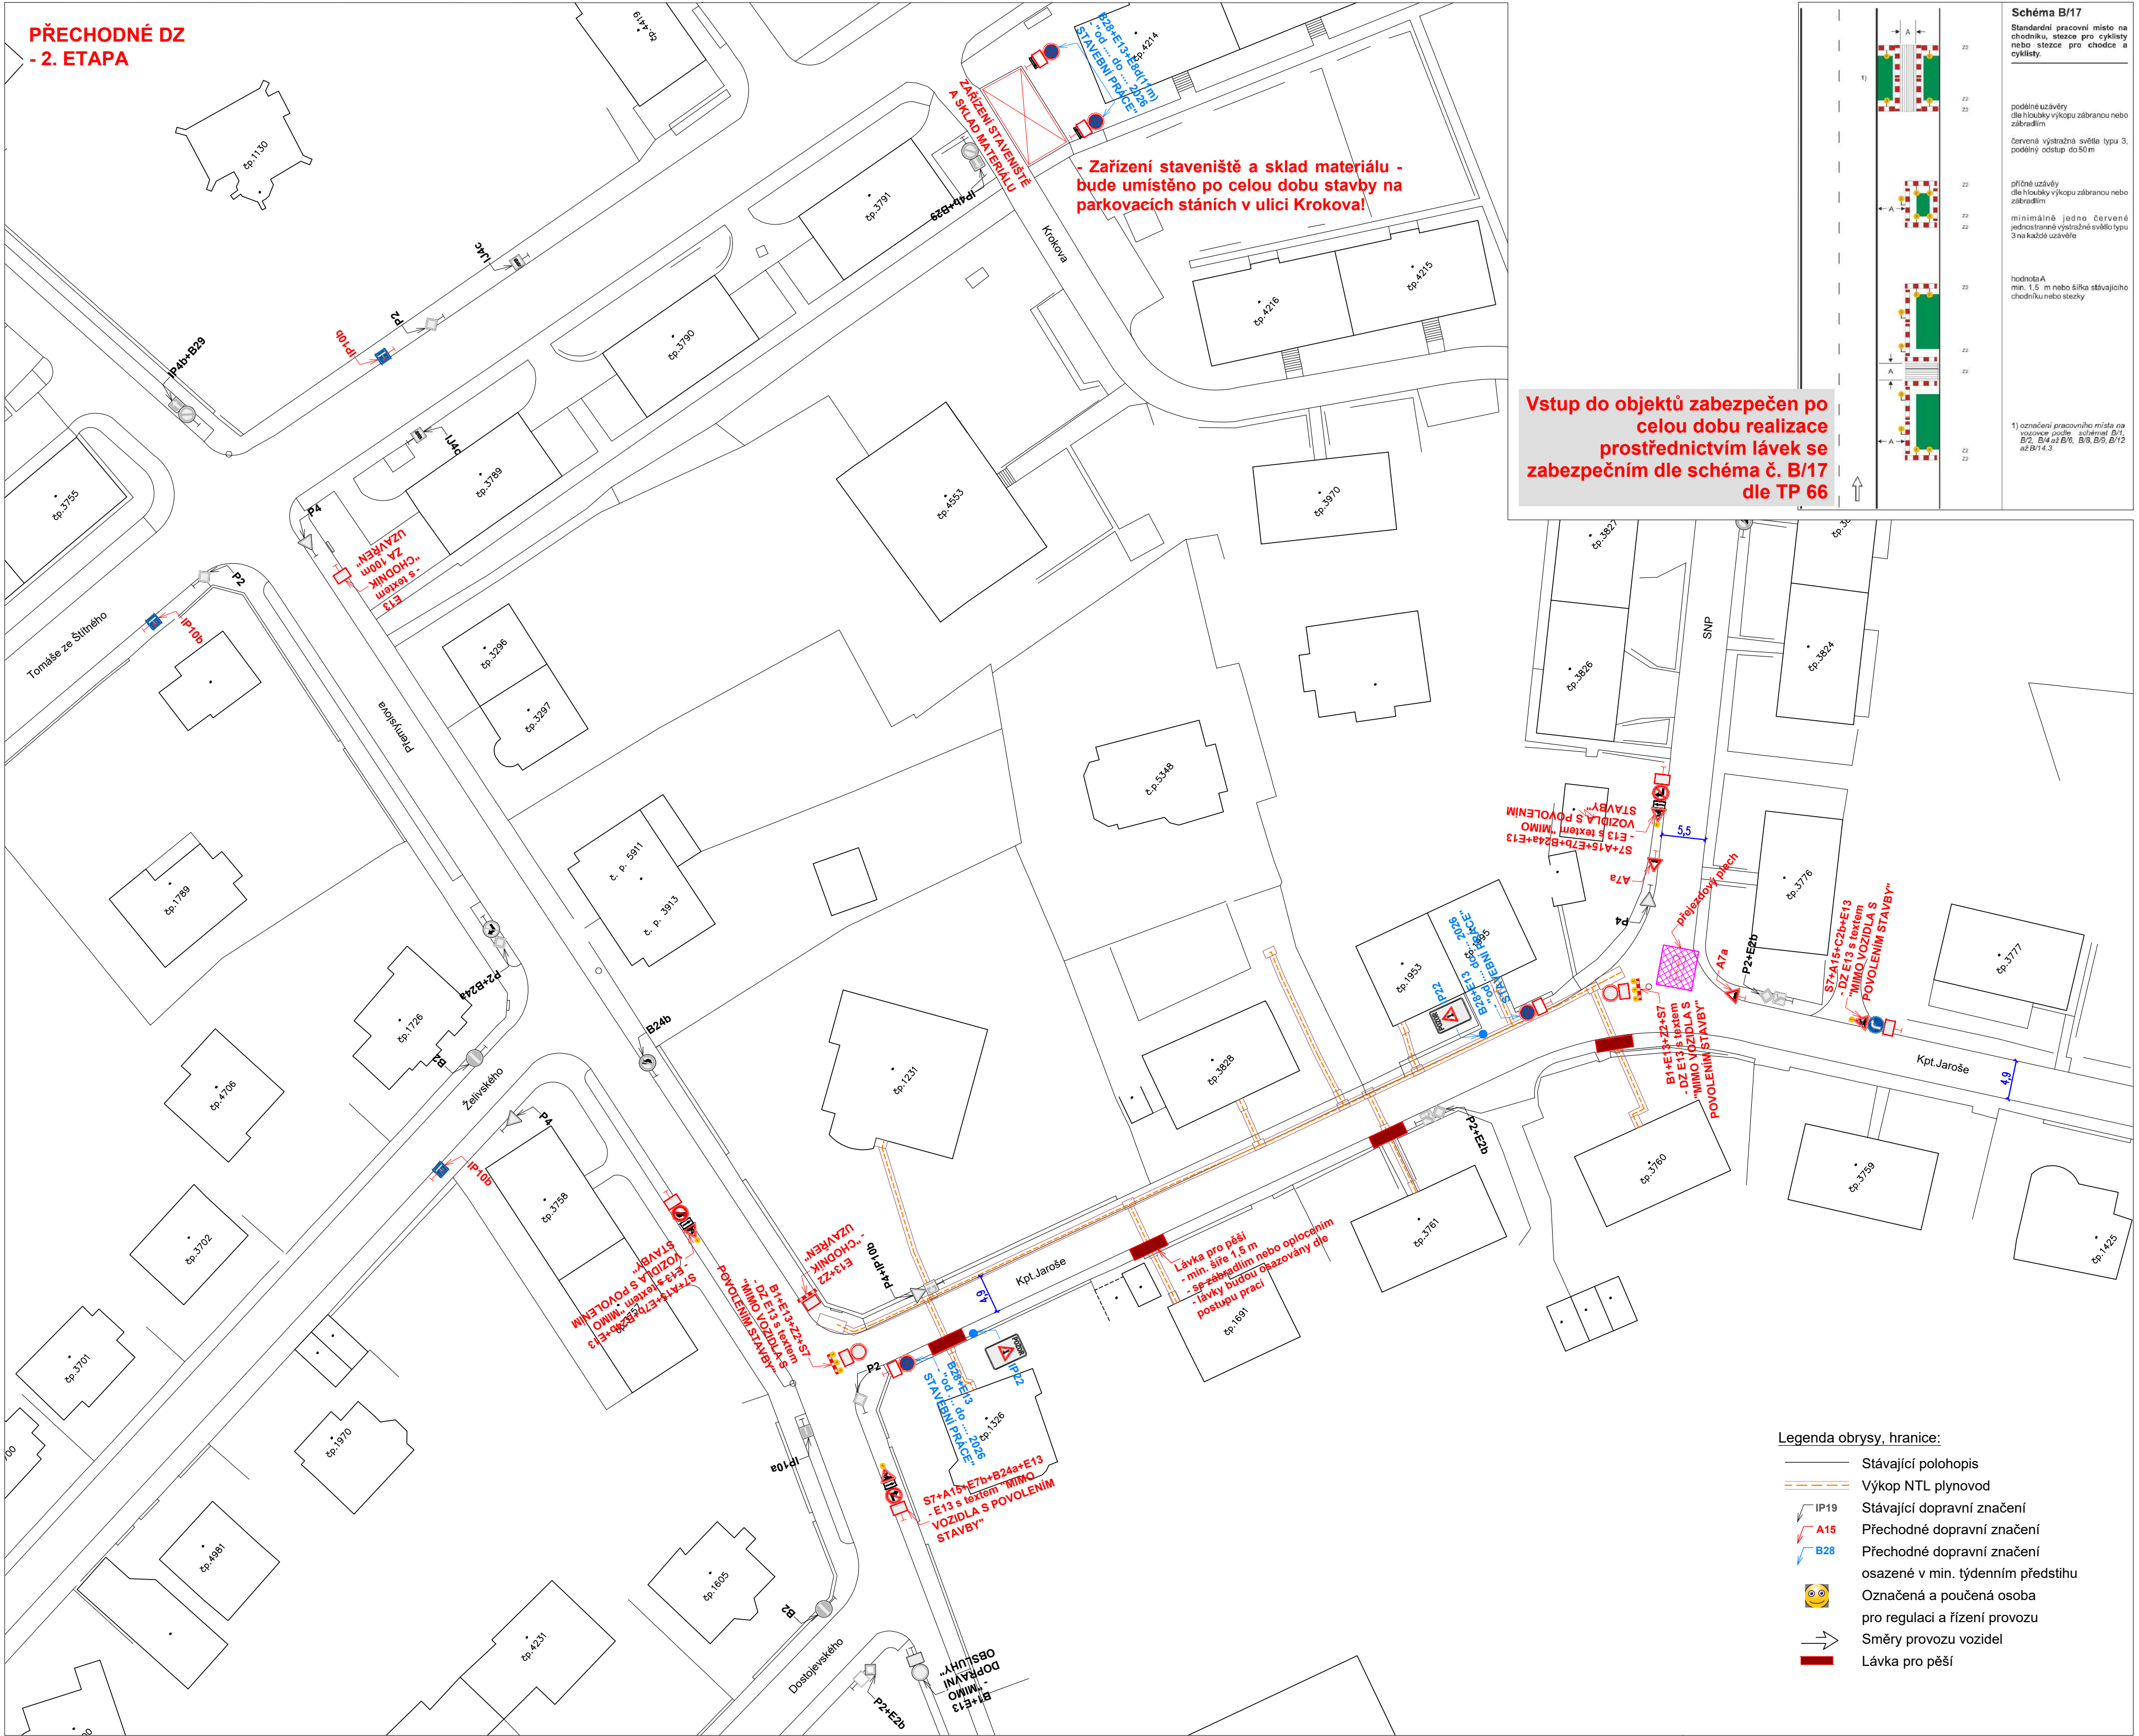

Poznámky:

- Jakékoli nesrovnalosti konzultovat s projektantem!!!
- Veškerá pracovní místa na komunikaci budou označena dle TP 66, případně TP 65 a TP 133!!
- Prostor zvláštního užívání bude zhotovitelem oplocen!
- V místě ● bude osazeno dopravní značení IP 22 s textem "OD 2026 DO 2026 REKONSTRUKCE PLYNOVODU ULICE KPT. JAROŠE UZAVŘENA"
- + bude na DZ doplněna mapa s vyznačenou uzavírkou!
- DZ IP 22 bude osazeno v min. týdenním předstihu!
- Veškeré DZ bude umístěno na chodníku tak, aby nebránilo volnému průchodu, neomezovalo rozhled v křižovatkách, nebránilo volnému přístupu do domu a nezakrývalo DZ!



- Po zásypu výkopu a jeho zhuštění, budou komunikace udržovány, do doby provedení finální úpravy povrchu, v provizorním a provozuschopném stavu.
- Veškeré dopravní značení bude pravidelně kontrolováno!!!
- DZ bude udržováno v čistém (čitelném) stavu a bude kontrolováno správné umístění a nasměrování DZ!!!
- DZ bude umístěno tak, aby nebránilo volnému průchodu, neomezovalo rozhled v křižovatkách, nebránilo volnému přístupu do domu a nezakrývalo DZ!
- Uživatelům sousedních nemovitostí bude umožněn přístup k nemovitostem. Žadatel zajistí dostatečným a prokazatelným způsobem informovanost všech občanů dotčených zvláštním užíváním, rovněž bude dohodnut režim přístupu k jednotlivým nemovitostem v úseku stavby.
- Ve dnech svozu komunálního odpadu žadatel umožní odvoz komunálního odpadu nebo zajistí umístění odpadních nádob na místo jejich svozu po dohodě se svozovou firmou.
- Po celou dobu stavebních prací bude vždy zajištěn rozhled na chodce na přechodech!!!
- Na všech vstupech do staveniště bude osazeno DZ E13 s textem "POZOR, PROCHÁZÍTE STAVBOU!"
- V době výkopu v chodníku bude na začátku chodníku osazeno DZ E13 s textem "CHODNÍK UZAVŘENÍ!", poté bude průchod zajištěn prostřednictvím lávek se zabezpečením dle schéma č. B/17 dle TP 66.
- Zhotovitel bude mít k dispozici přejezdové plechy pro potřebu zásahu vozidel IZS.

- ZHOTOVITEL ZAJISTÍ VŠEM NEMOVITOSTEM DOTČENÝM STAVBOU BEZPEČNÝ A BEZBARIÉROVÝ PŘÍSTUP K NEMOVITOSTEM!!!
- REŽIM PŘÍSTUPU K JEDNOTLIVÝM NEMOVITOSTEM BUDE ZHOTOVITELEM DOHODNUT INDIVIDUÁLNĚ S KAŽDOU NEMOVITOSTÍ ZVLÁŠTÍ!!!

Název akce: REKO MS Chomutov - Kpt. Jaroše +4			
Zhotovitel: TIMA, spol. s r.o. - obchodně výrobní služby			
Výkres: Přechodné DZ - 2. etapa	Měřítko: 1:500	Č. výkresu: 04	Datum: 02/2026



[illegible]

- V místě ● bude osazeno dopravní značení IP 22 s textem "OD 2026 DO 2026
- REKONSTRUKCE PLYNOVODU
- ULICE SNP UZAVŘENA"
- + bude na DZ doplněna mapa s vyznačenou uzavírkou!
- DZ IP 22 bude osazeno v min. týdenním předstihu!
- Veškeré DZ bude umístěno na chodníku tak, aby nebránilo volnému průchodu, neomezovalo rozhled v křižovatkách, nebránilo volnému přístupu do domů a nezakrývalo DZ!


- Veškeré dopravní značení bude pravidelně kontrolováno!!!
- DZ bude udržováno v čistém (čitelném) stavu a bude kontrolováno správné umístění a nasměrování DZ!!!
- DZ bude umístěno tak, aby nebránilo volnému průchodu, neomezovalo rozhled v křižovatkách, nebránilo volnému přístupu do domů a nezakrývalo DZ!
- Uživatelům sousedních nemovitostí bude umožněn přístup k nemovitostem. Žadatel zajistí dostatečným a prokazatelným způsobem informovanost všech občanů dotčených zvláštním užíváním, rovněž bude dohodnut režim přístupu k jednotlivým nemovitostem v úseku stavby.
- Ve dnech svozu komunálního odpadu žadatel umožní odvoz komunálního odpadu nebo zajistí umístění odpadních nádob na místo jejich svozu po dohodě se svozovou firmou.
- Po celou dobu stavebních prací bude vždy zajištěn rozhled na chodce na přechodech!!!
- Na všech vstupech do stavenišť bude osazeno DZ E13 s textem "POZOR, PROCHÁZÍTE STAVBOU!"
- V době výkopu v chodníku bude na začátku chodníku osazeno DZ E13 s textem "CHODNÍK UZAVŘEN!", poté bude průchod zajištěn prostřednictvím lávek se zabezpečením dle schéma č. B/17 dle TP 66.

- ZHOTOVITEL ZAJISTÍ VŠEM NEMOVITOSTEM
DOTČENÝM STAVBOU BEZPEČNÝ A
BEZBARIÉROVÝ PŘÍSTUP K NEMOVITOSTEM!!!!
- ŘEŽIM PŘÍSTUPU K JEDNOTLIVÝM
NEMOVITOSTEM BUDE ZHOTOVITELEM
DOHODNUT INDIVIDUÁLNĚ S KAŽDOU
NEMOVITOSTÍ ZVLÁŠTÍ!!!

FABI
PŘECHODNÉ DOPRAVNÍ ZNAČEN

FABI
PŘECHODNÉ DOPRAVNÍ ZNAČENÍ
fabl@luciefabianova.cz +420 776 150 776

OBJÍZDNÁ TRASA
- 4. ETAPA

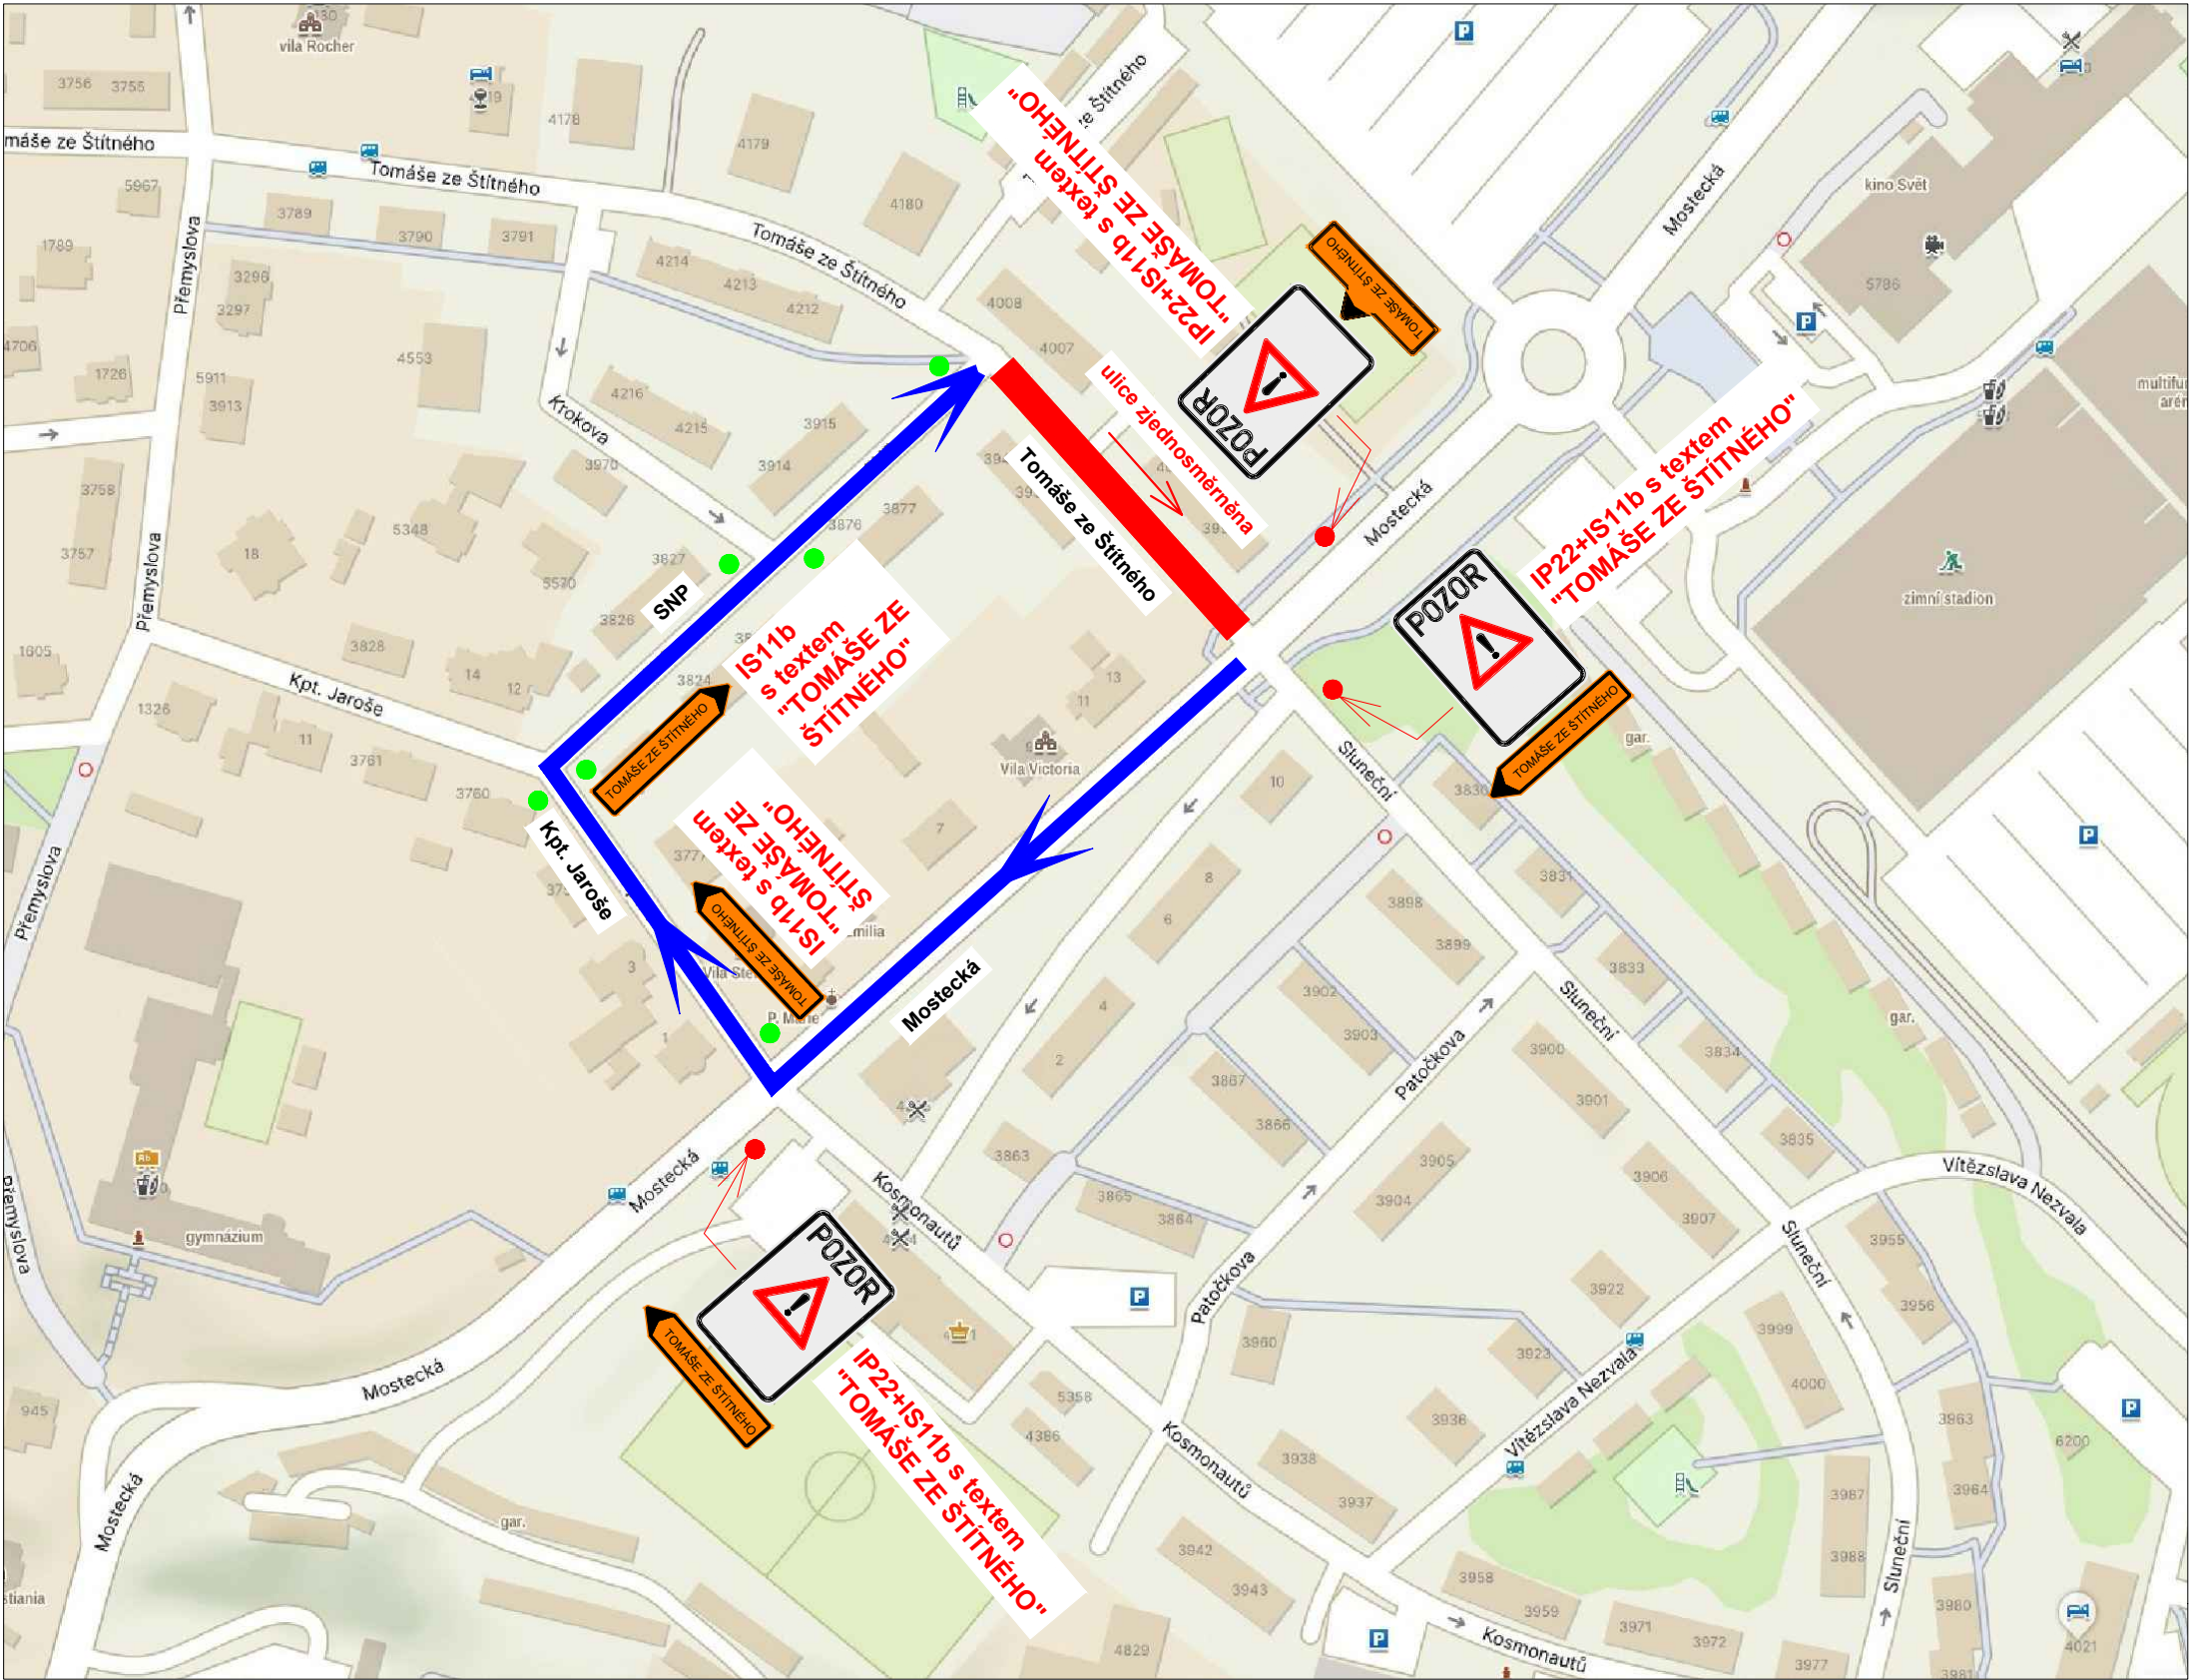

Legenda obrysy, hranice:

- Uzavřený úsek
- Objízdna trasa

Poznámky:

- Veškerá pracovní místa na komunikaci budou označena dle TP 66, případně TP 65 a TP 133!




IP22 - text:
OD DO
REKONSTRUKCE PLYNOVODU
ULICE TOMÁŠE ZE ŠTÍTNÉHO
ZJEDNOSMĚRNĚNA

- V místě ● bude osazeno dopravní značení B28+E13 s textem "OD 2026 DO 2026 STAVEBNÍ PRÁCE"
- Vozidla budou z dotčených ulic dočasně vyparkována z důvodu vedení objízdny trasy.


Název akce: REKO MS Chomutov - Kpt. Jaroše +4			
Zhotovitel: TIMA, spol. s r.o. - obchodně výrobní služby			
Výkres: Objízdna trasa - 4. etapa	Měřítko: 1:500	Č. výkresu: 07	Datum: 02/2026

PŘECHODNÉ DZ
- 5. ETAPA

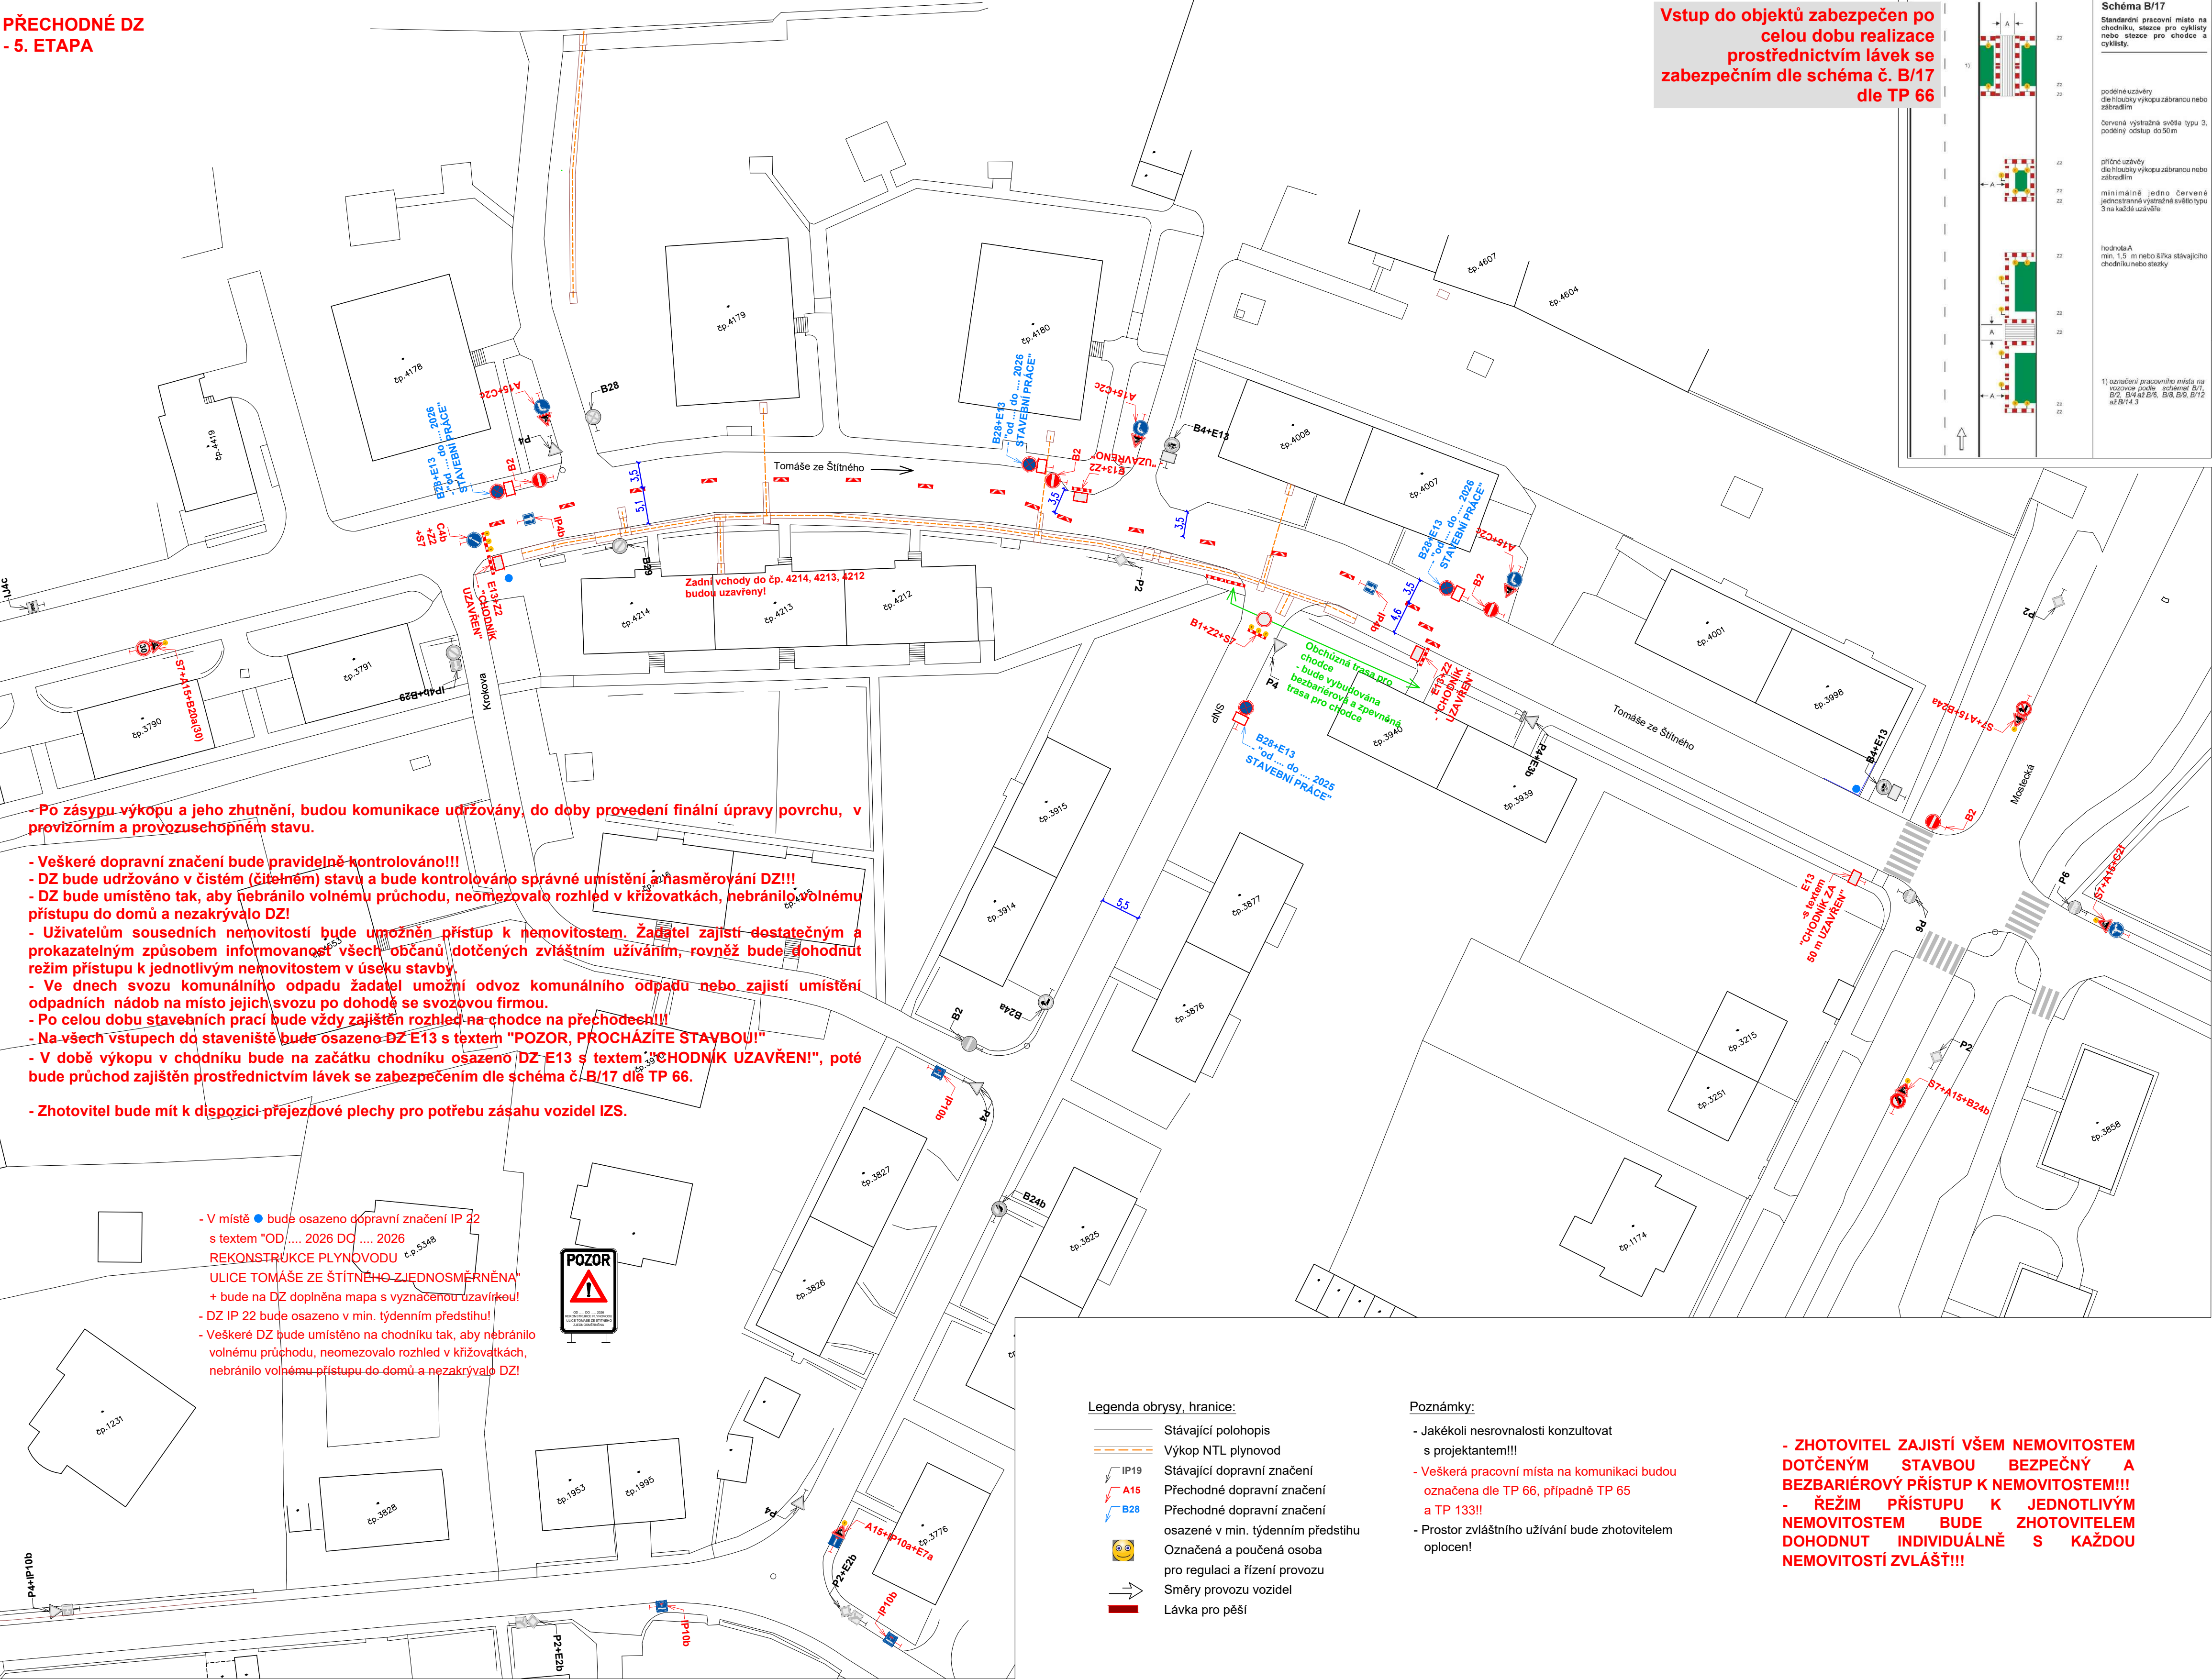


Vstup do objektů zabezpečen po celou dobu realizace prostřednictvím lávek se zabezpečním dle schéma č. B/17 dle TP 66


PŘÍPOJKA pro čp. 4008
- překop vozovky po polovinách

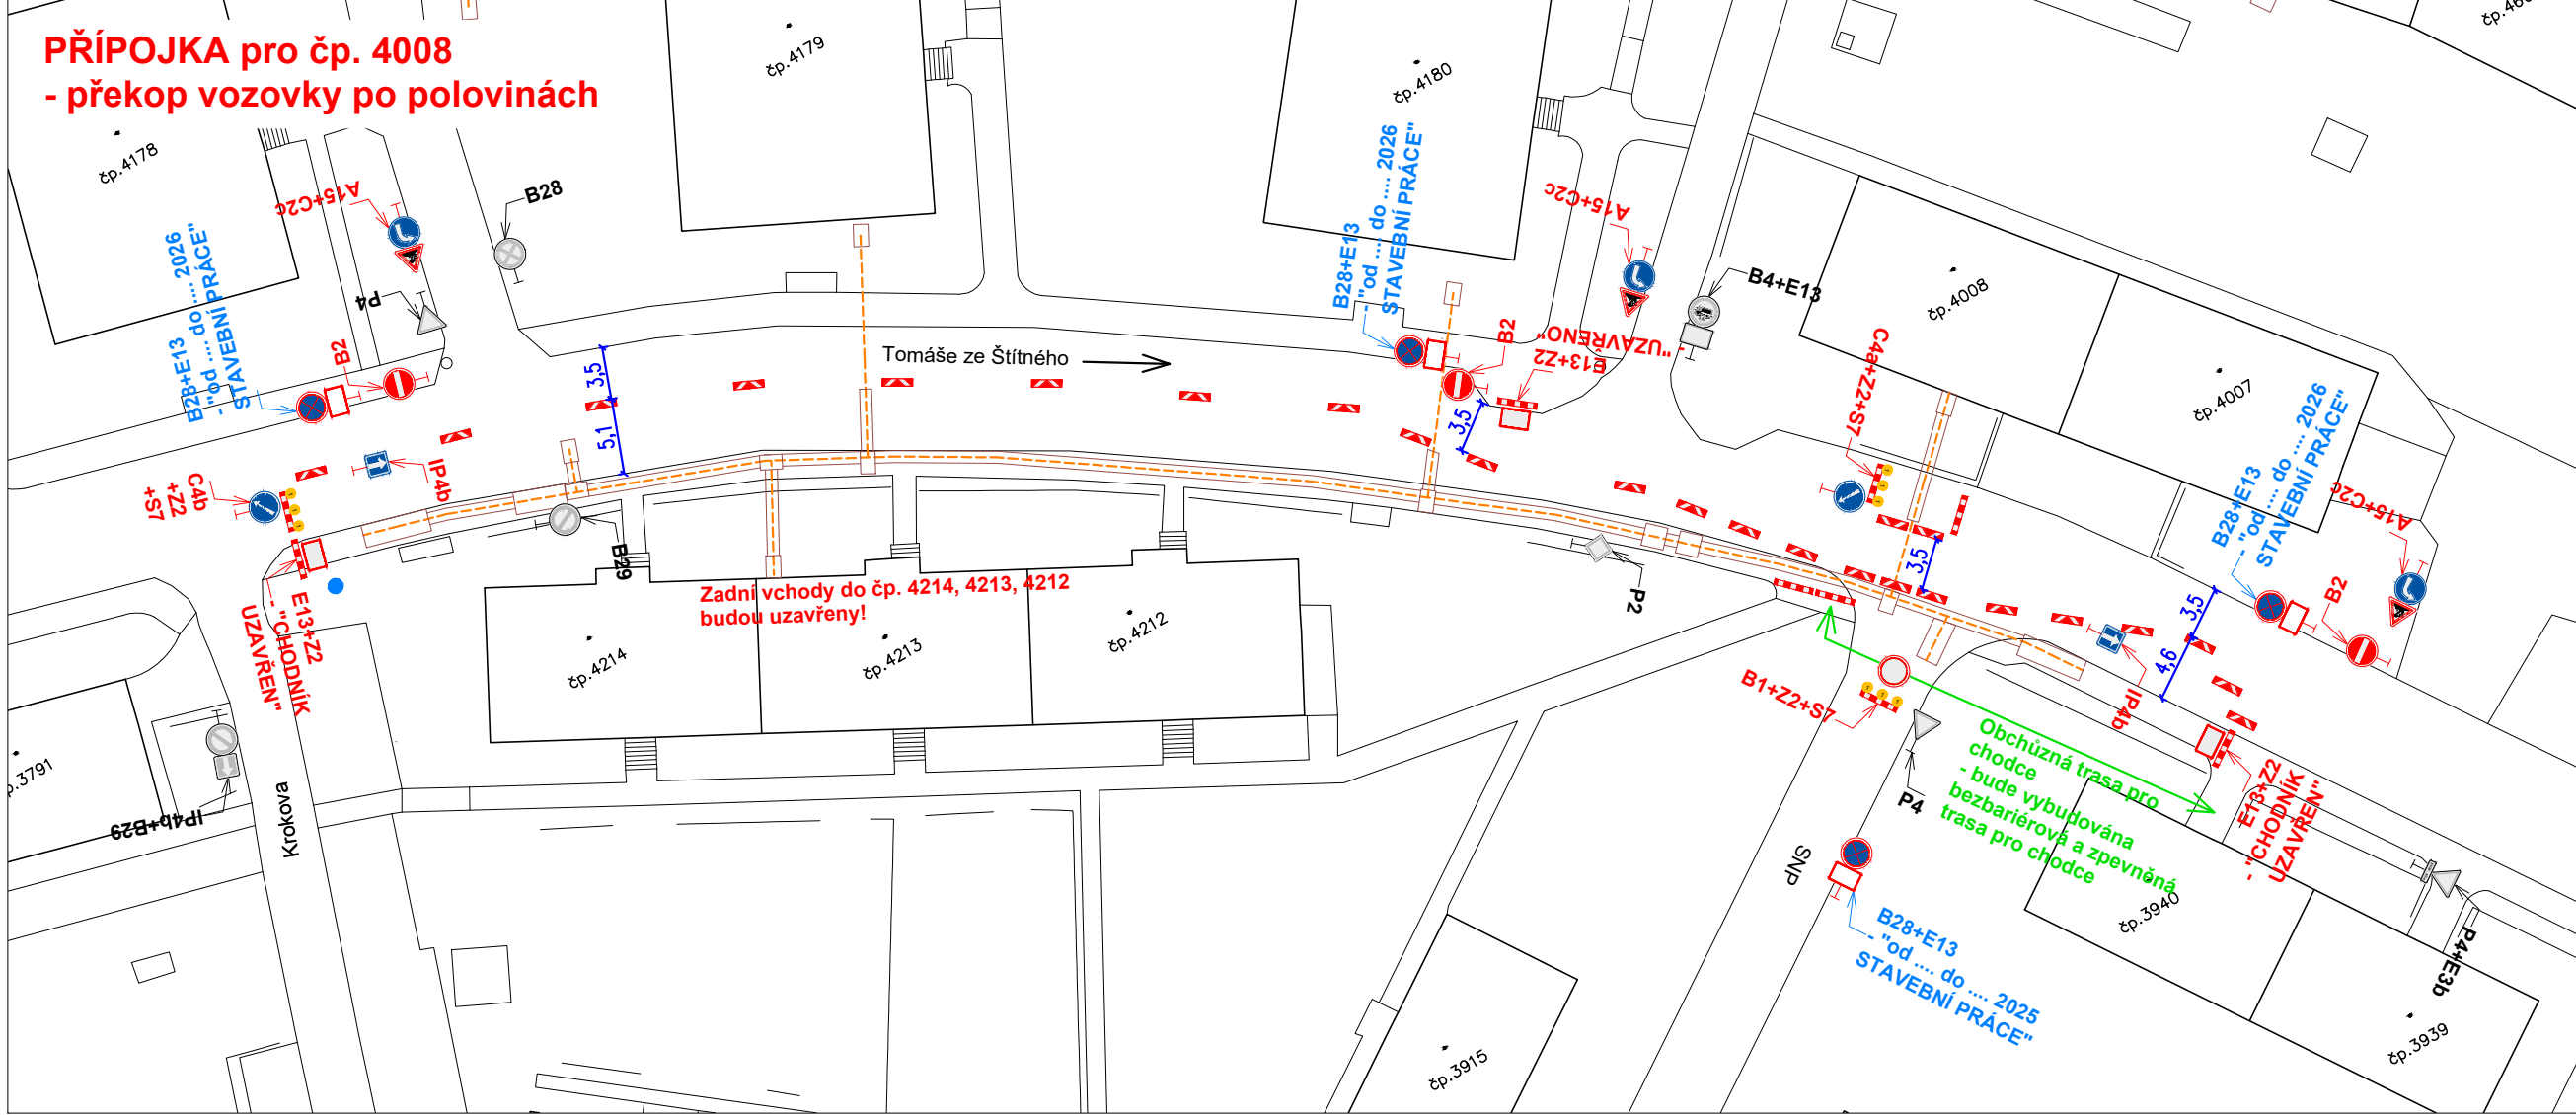


PŘÍPOJKA pro čp. 4480
- překop vozovky po polovinách

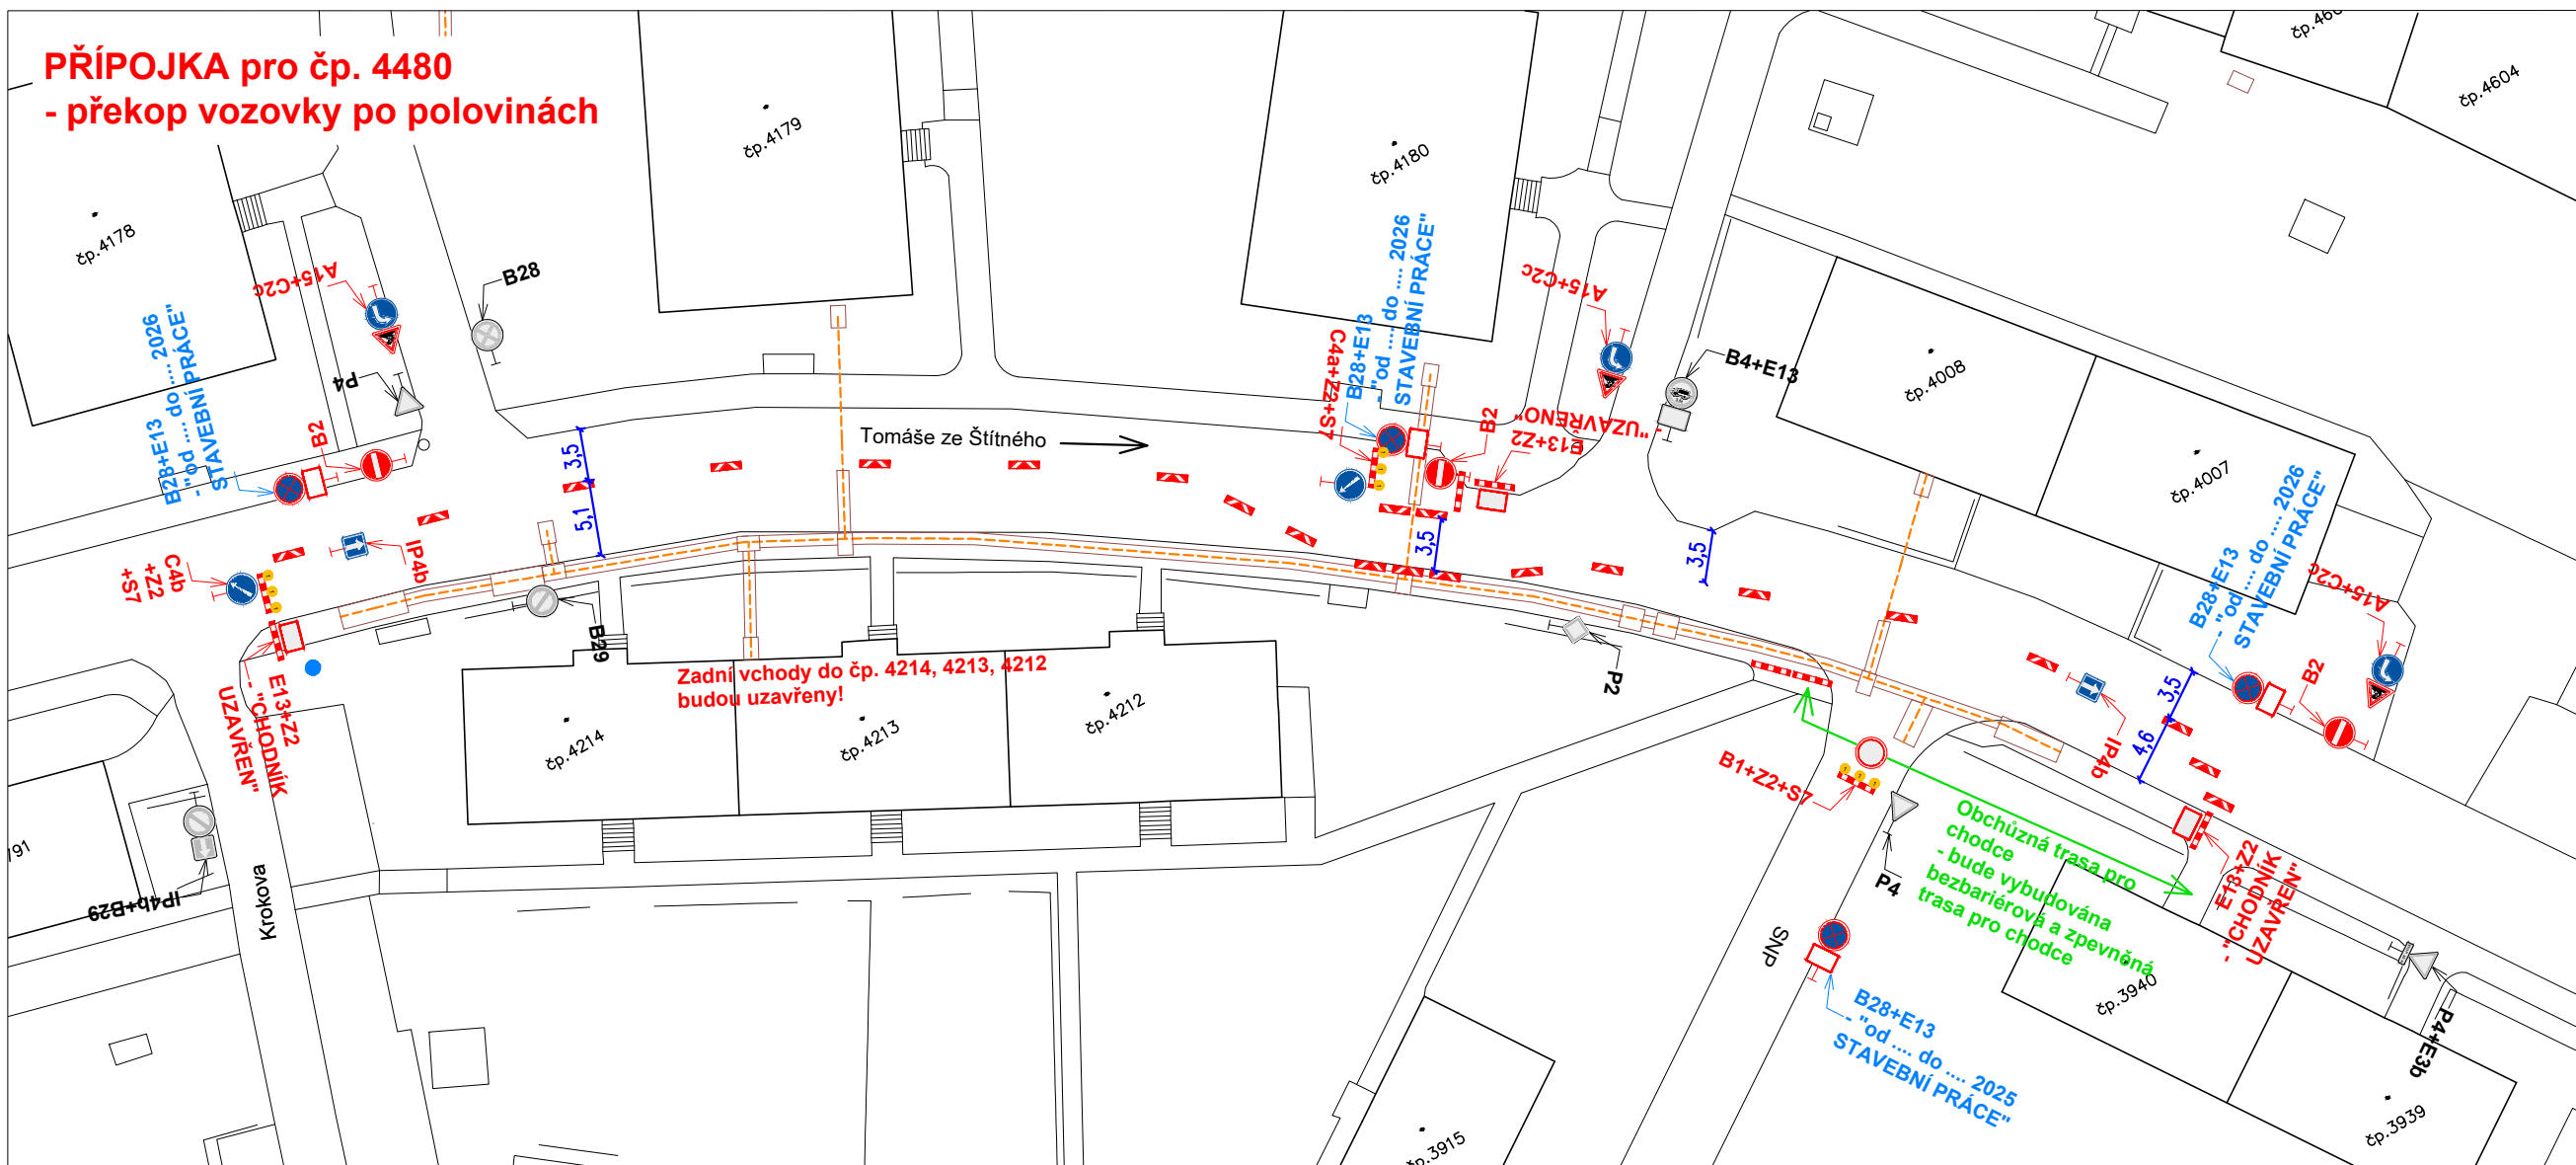

PŘÍPOJKA pro čp. 4179
- překop vozovky po polovinách

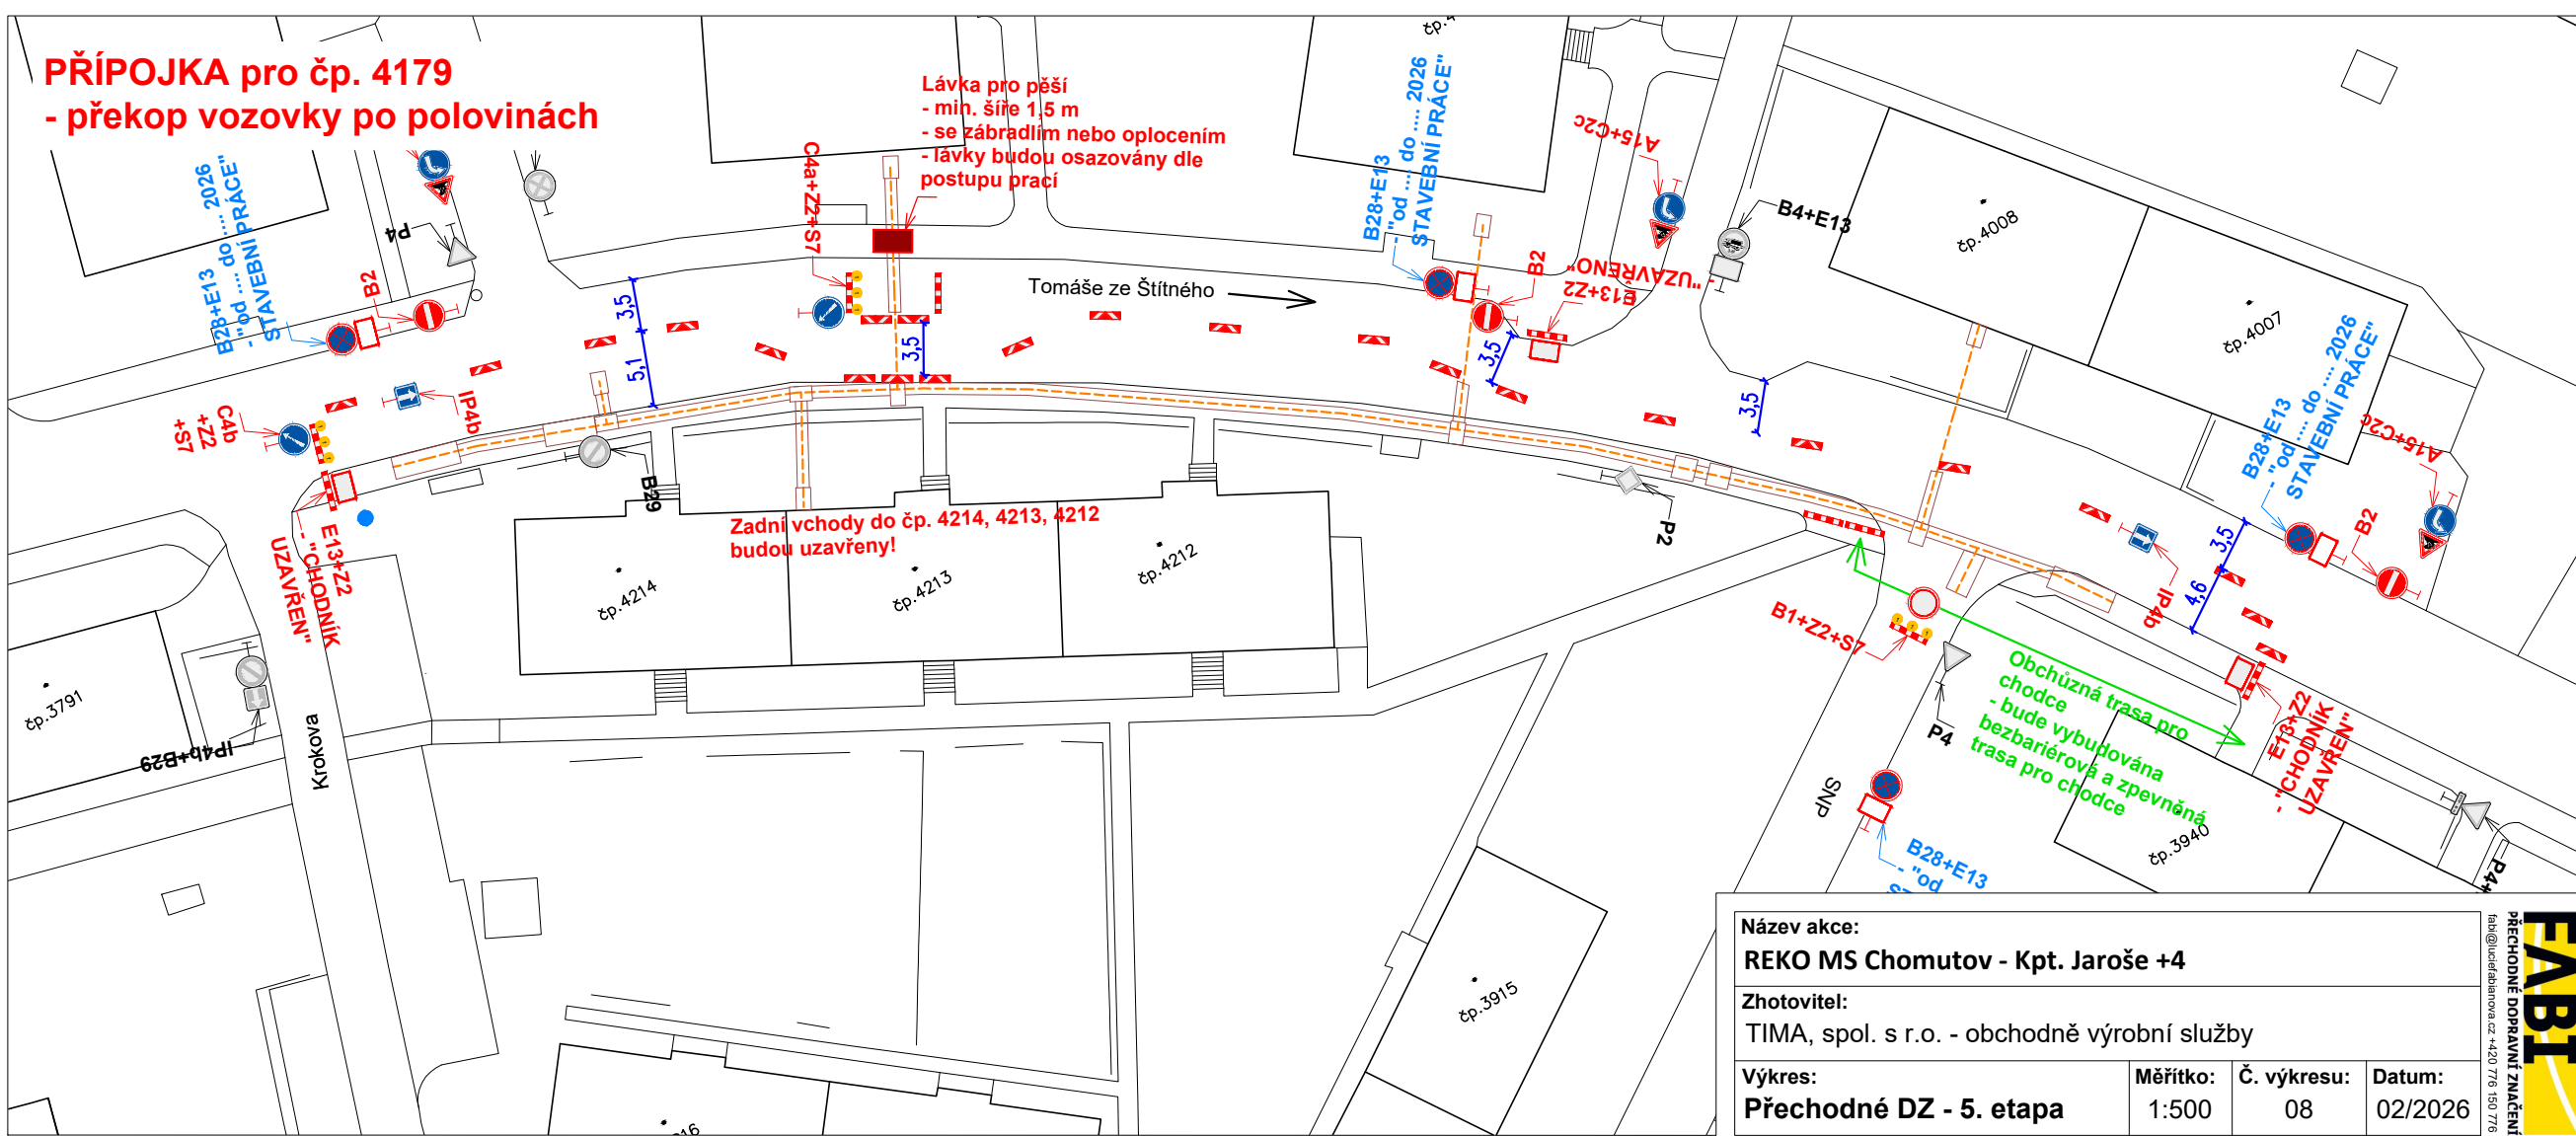

OBJÍZDNÁ TRASA
- 5. ETAPA

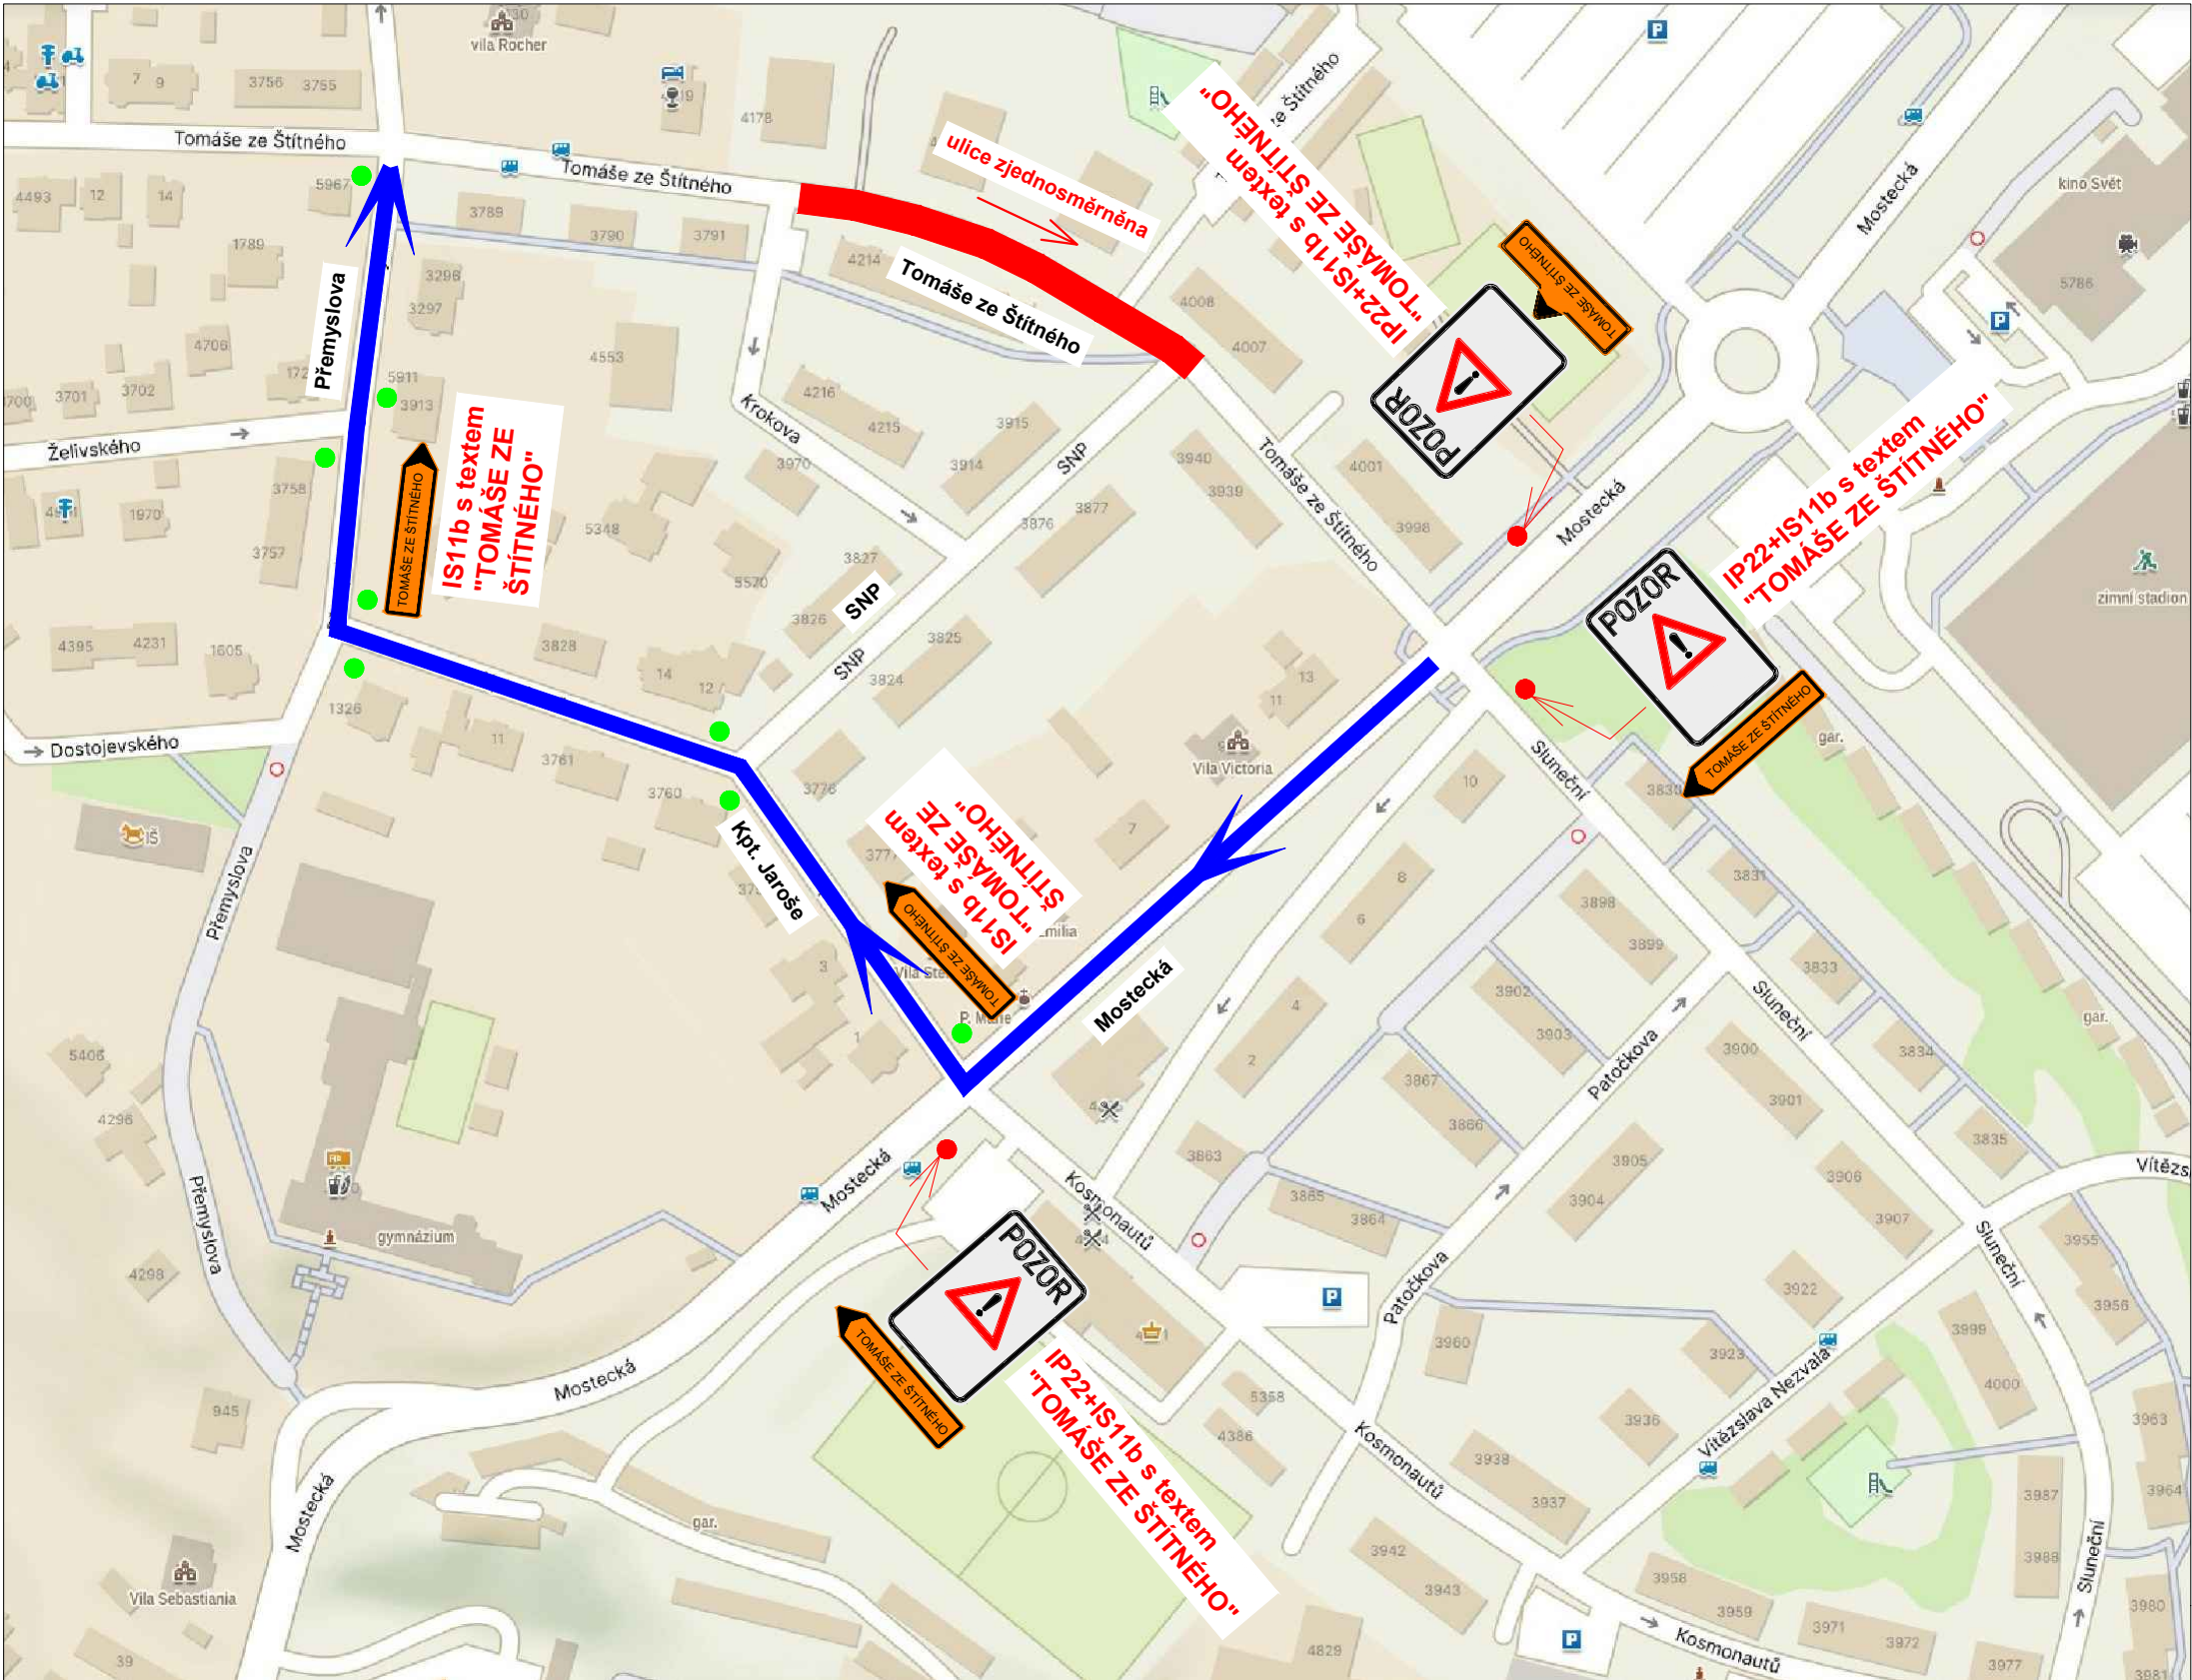

Legenda obrysy, hranice:

- Uzavřený úsek
- Objízdna trasa

Poznámky:




- Veškerá pracovní místa na komunikaci budou označena dle TP 66, případně TP 65 a TP 133!!



IP22 - text:
OD DO
REKONSTRUKCE PLYNOVODU
ULICE TOMÁŠE ZE ŠTÍTNÉHO
ZJEDNOSMĚRNĚNA

- V místě ● bude osazeno dopravní značení B28+E13 s textem "OD 2026 DO 2026 STAVEBNÍ PRÁCE"
- Vozidla budou z dotčených ulic dočasně vyparkována z důvodu vedení objízdny trasy.

Název akce: REKO MS Chomutov - Kpt. Jaroše +4			
Zhotovitel: TIMA, spol. s r.o. - obchodně výrobní služby			
Výkres: Objízdna trasa - 5. etapa	Měřítko: 1:500	Č. výkresu: 09	Datum: 02/2026

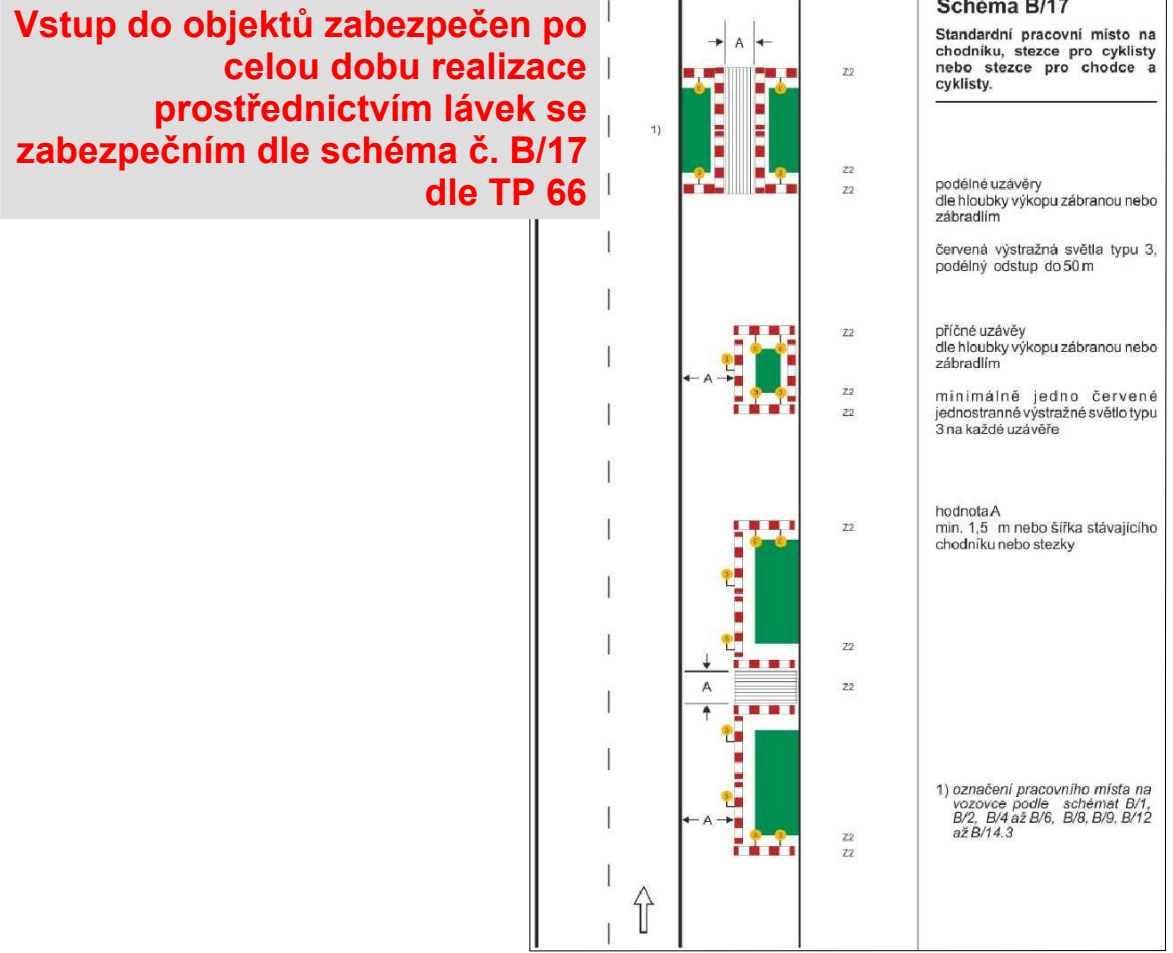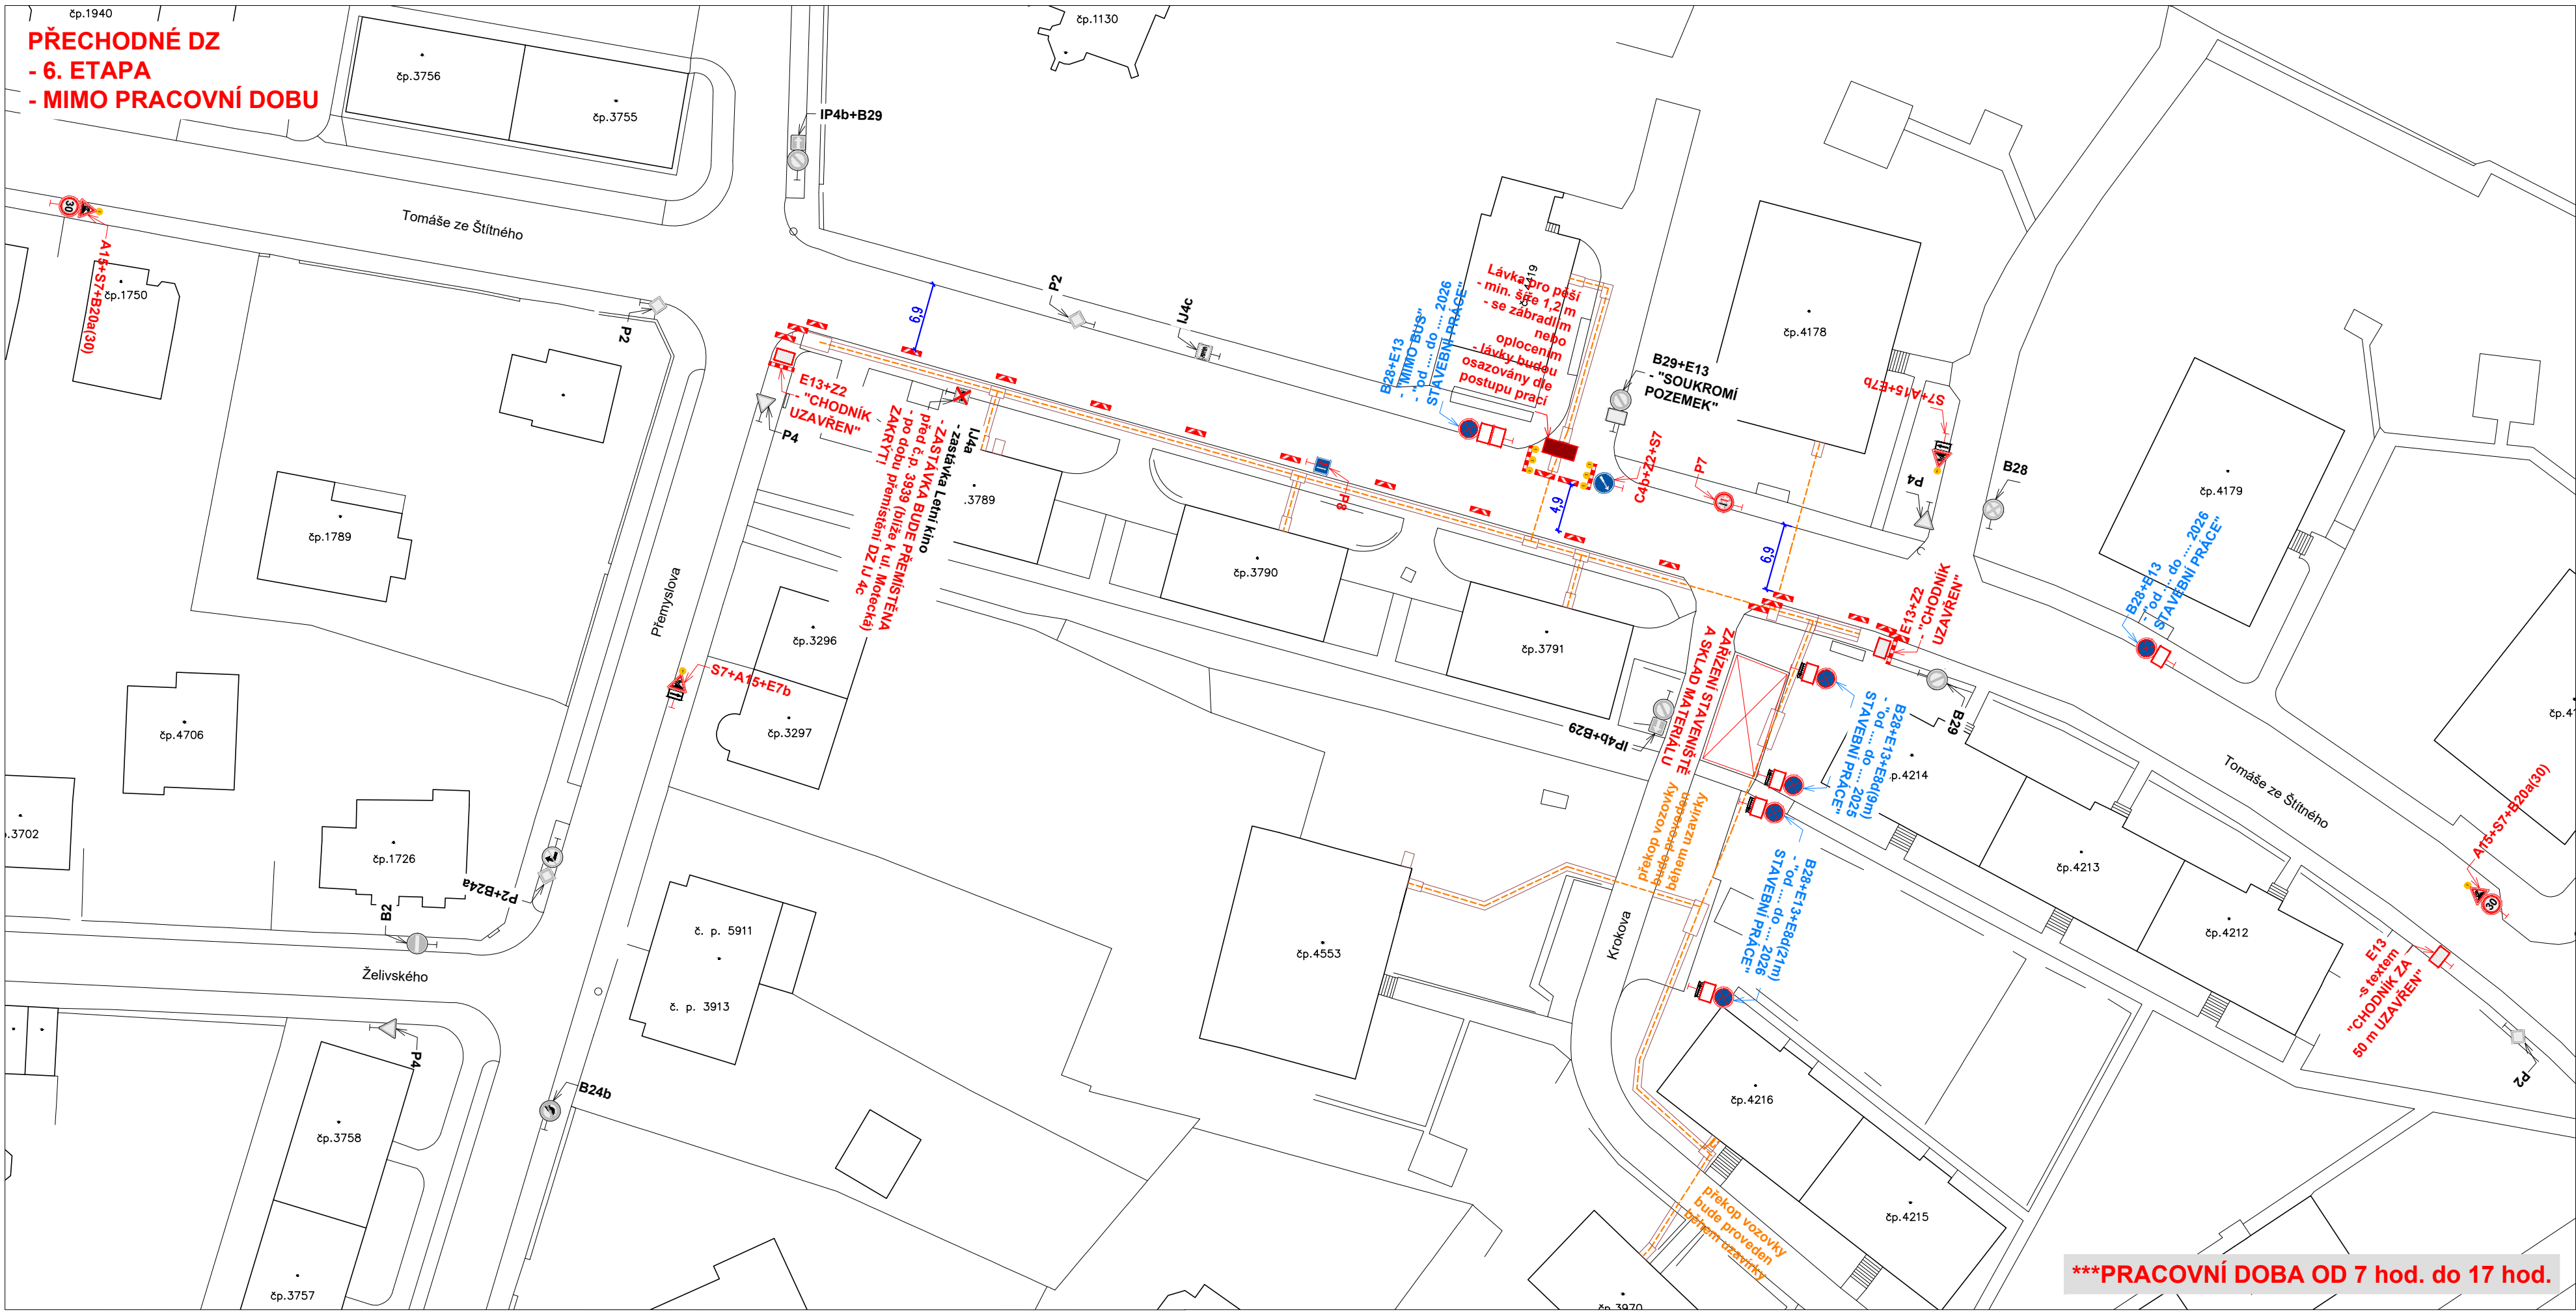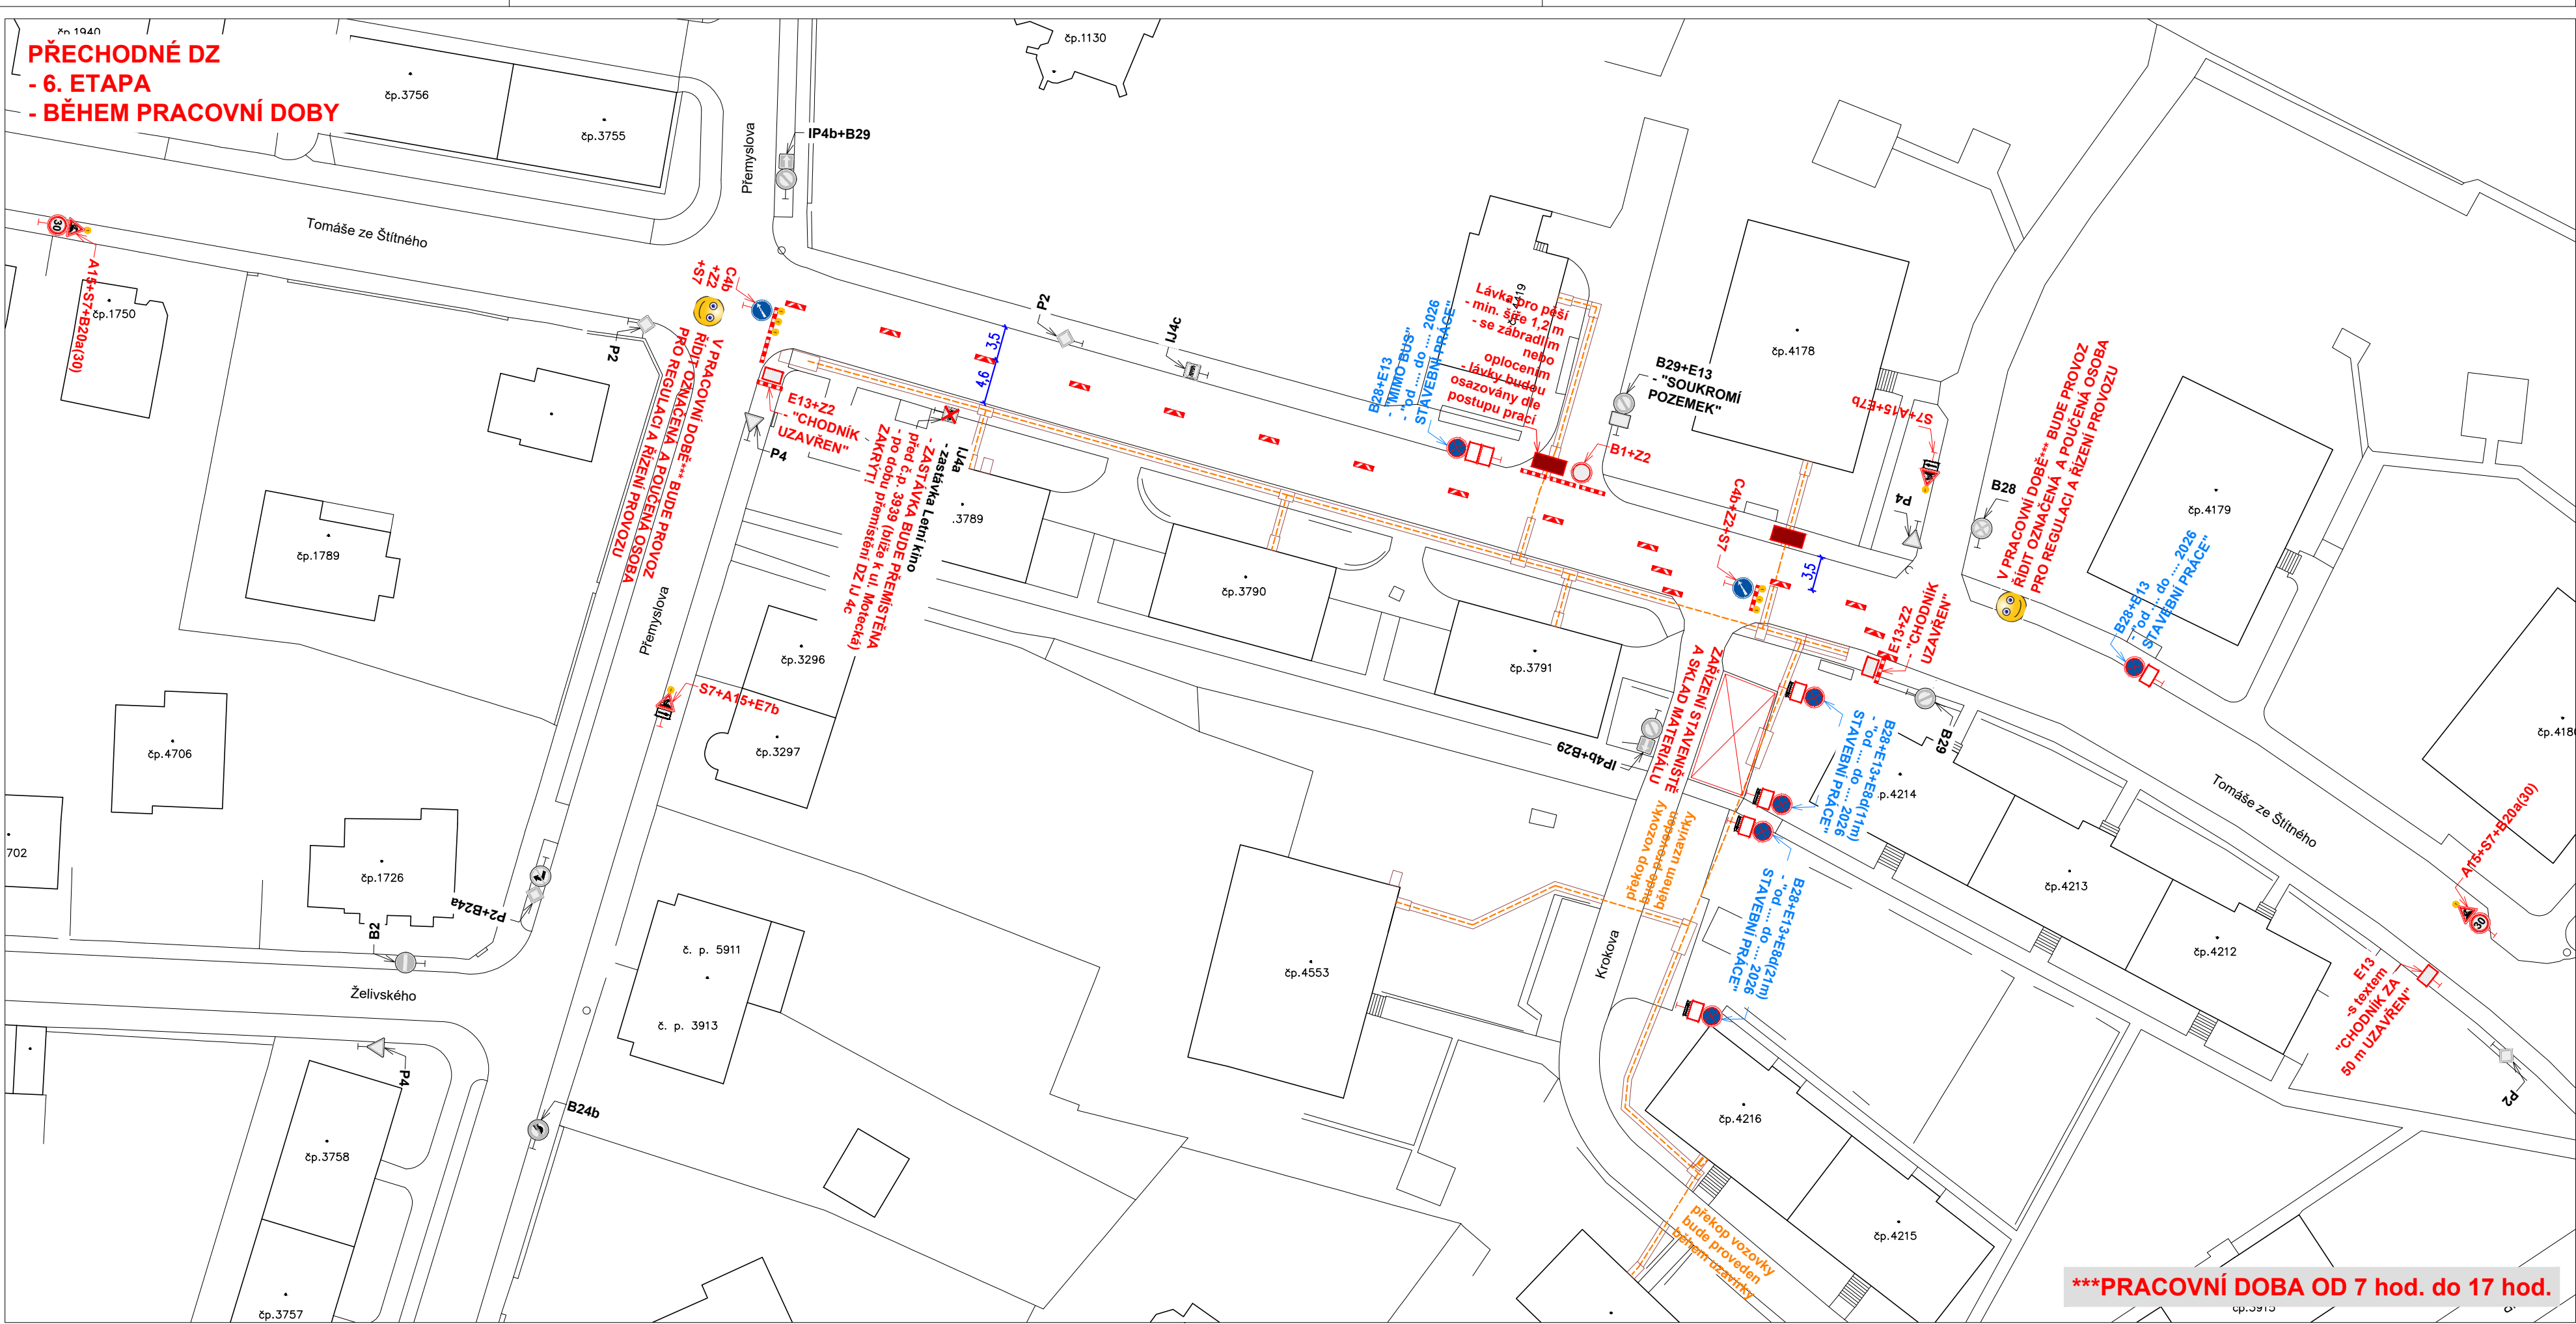

Legenda obrysy, hranice:

- Stávající polohopis
- Výkop NTL plynovod
- Stávající dopravní značení
- Přechodné dopravní značení
- Přechodné dopravní značení osazené v min. týdenním předstihu
- Označená a poučená osoba pro regulaci a řízení provozu
- Směry provozu vozidel
- Lávka pro pěši


Poznámky:

- Jakékoli nesrovnalosti konzultovat s projektantem!!!
- Veškerá pracovní místa na komunikaci budou označena dle TP 66, případně TP 65 a TP 133!!
- Prostor zvláštního užívání bude zhotovitelem oplocení!

- V místě ● bude osazeno dopravní značení IP 22 s textem "OD ... 2025 DO ... 2025 REKONSTRUKCE PLYNOVODU ULICE KROKOVA UZAVŘENA"
- + bude na DZ doplněna mapa s vyznačenou uzavírkou!
- DZ IP 22 bude osazeno v min. týdenním předstihu!
- Veškeré DZ bude umístěno na chodníku tak, aby nebránilo volnému průchodu, neomezovalo rozhled v křižovatkách, nebránilo volnému přístupu do domů a nezakrývalo DZ!




- ZHOTOVITEL ZAJISTÍ VŠEM NEMOVITOSTEM DOTČENÝM STAVBOU BEZPEČNÝ A BEZBARIÉROVÝ PŘÍSTUP K NEMOVITOSTEM!!!
- ŘEŽIM PŘÍSTUPU K JEDNOTLIVÝM NEMOVITOSTEM BUDE ZHOTOVITELEM DOHODNUT INDIVIDUÁLNĚ S KAŽDOU NEMOVITOSTÍ ZVLÁŠTÍ!!!

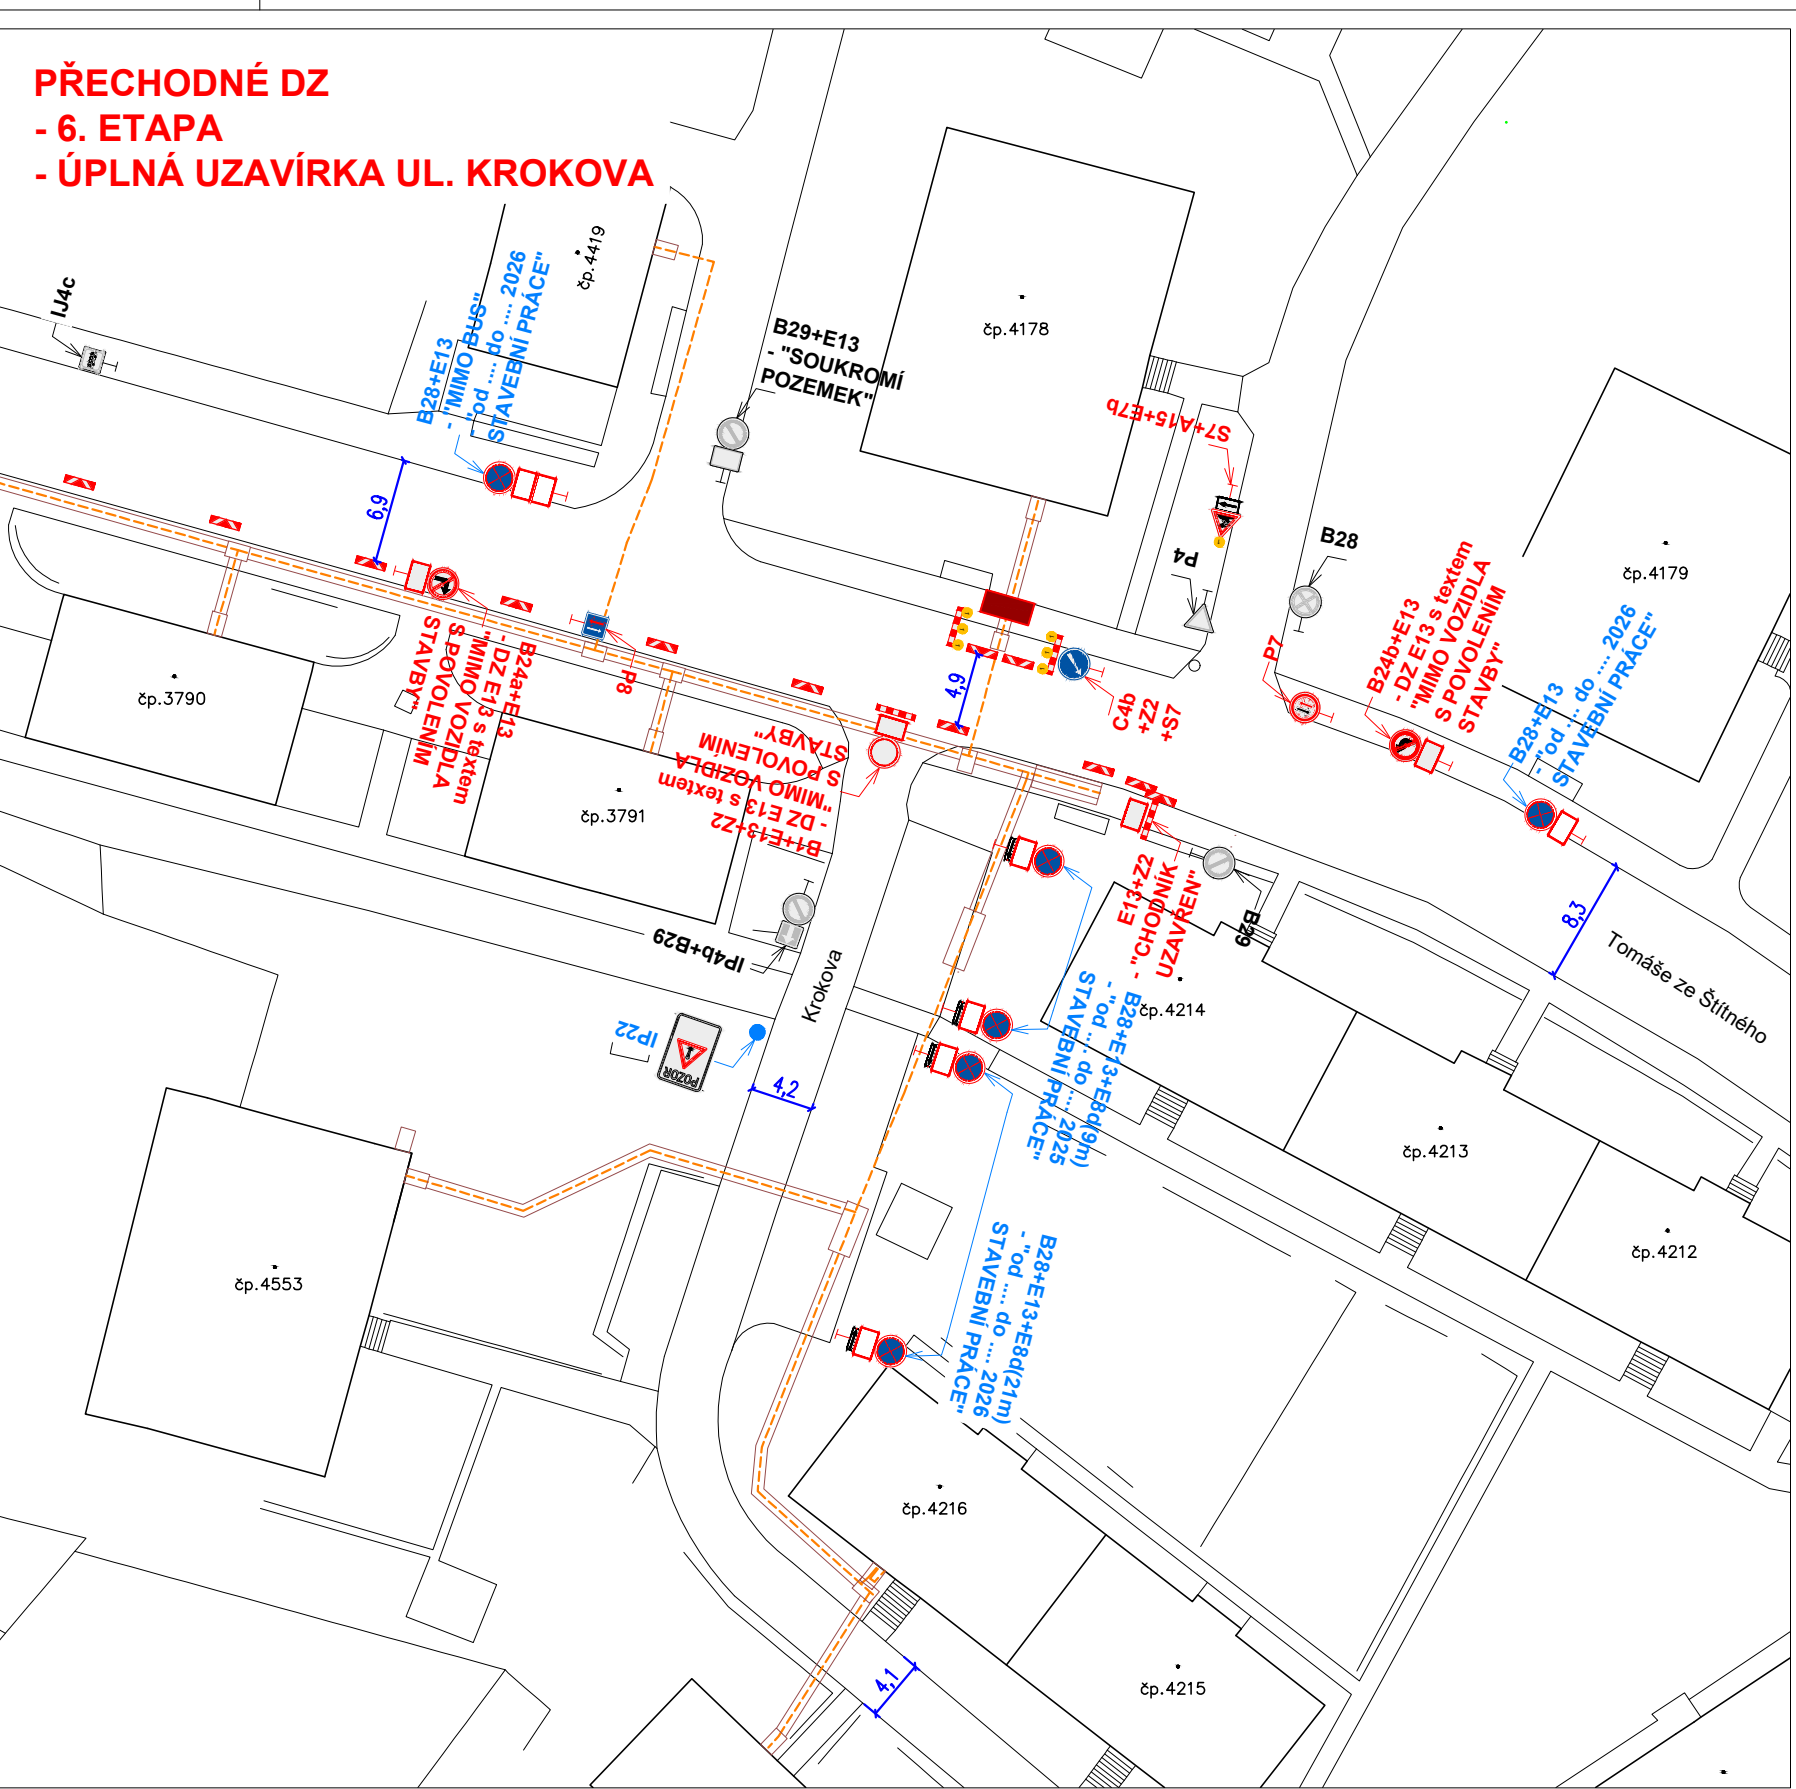

- Po zásep výkopu a jeho ztuhnutí, budou komunikace udržovány, do doby provedení finální úpravy povrchu, v provizorním a provozuschopném stavu.

- Veškeré dopravní značení bude pravidelně kontrolováno!!!
- DZ bude udržováno v čistém (čitelném) stavu a bude kontrolováno správné umístění a nasměrování DZ!!!
- DZ bude umístěno tak, aby nebránilo volnému průchodu, neomezovalo rozhled v křižovatkách, nebránilo volnému přístupu do domů a nezakrývalo DZ!
- Uživatelům sousedních nemovitostí bude umožněn přístup k nemovitostem. Žadatel zajistí dostatečným a prokazatelným způsobem informovanost všech občanů dotčených zvláštním užíváním, rovněž bude dohodnut režim přístupu k jednotlivým nemovitostem v úseku stavby.
- Ve dnech svozu komunálního odpadu žadatel umožní odvoz komunálního odpadu nebo zajistí umístění odpadních nádob na místo jejich svozu po dohodě se svozovou firmou.
- Po celou dobu stavebních prací bude vždy zajištěn rozhled na chodce na přechodech!!!
- Na všech vstupech do staveniště bude osazeno DZ E13 s textem "POZOR, PROCHÁZTE STAVBOU!"
- V době výkopu v chodníku bude na začátku chodníku osazeno DZ E13 s textem "CHODNÍK UZAVŘENÍ", poté bude průchod zajištěn prostřednictvím lávek se zabezpečním dle schéma č. B/17 dle TP 66.

- Zhotovitel bude mít k dispozici jezdové plechy pro potřebu zásahu vozidel IZS.

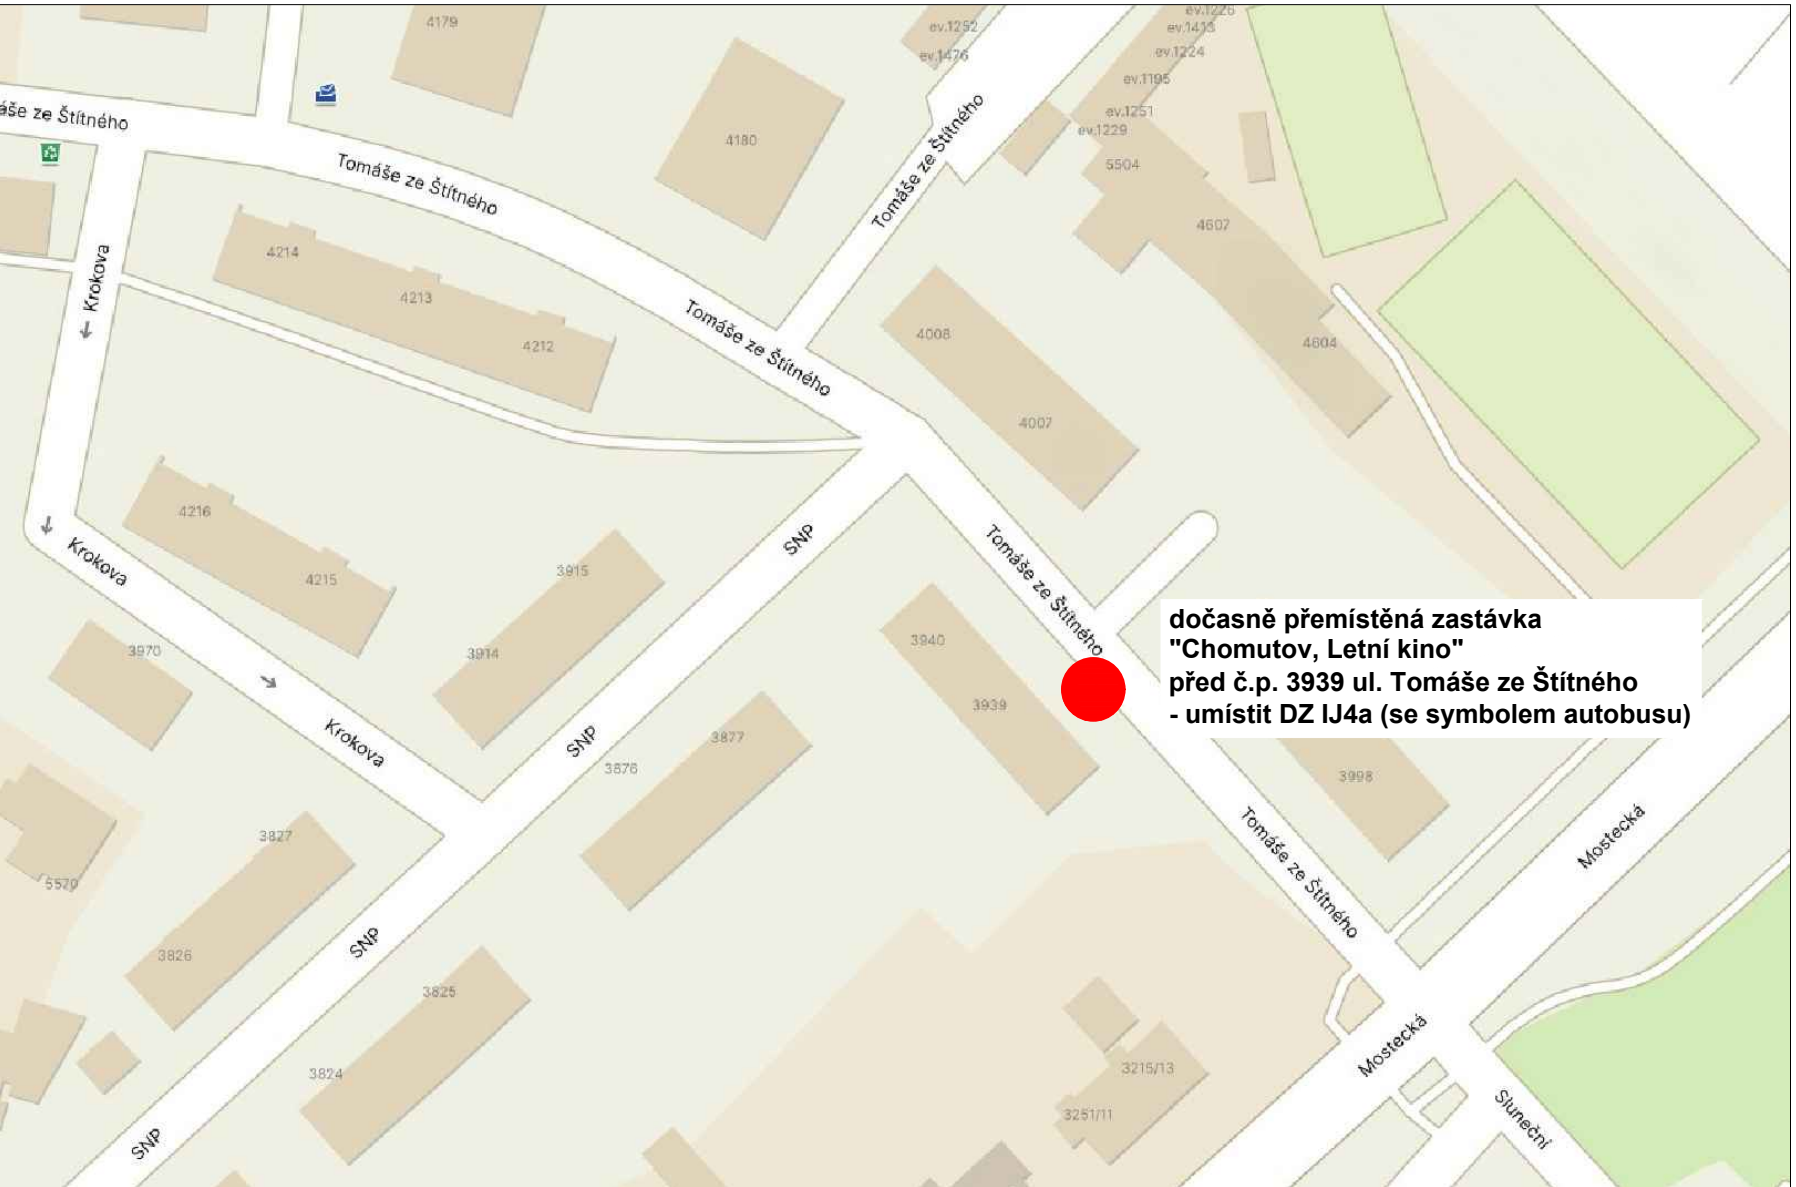

Název akce: REKO MS Chomutov - Kpt. Jaroše +4			
Zhotovitel: TIMA, spol. s r.o. - obchodně výrobní služby			
Výkres: Přechodné DZ - 6. etapa	Měřítko: 1:500	Č. výkresu: 10	Datum: 02/2026

