

**Napojení lokality RD na silnici III/25116**

**Komunikace III/25116 bude v délce 42 m zúžená na jeden jízdní pruh šířky 3,0m.**


**Chodník pro pěší zůstane zachován ve stávající šířce.**

**Přístup k nemovitostem zůstane zachován.**

Magistrát města Chomutova  
 K č.j.: **SOUHLAS**  
**1001134275/2024**  
 Dne: **25.3.2024**


Název akce:	<b>DIO - Komunikační napojení lokality RD Nezabylice</b>		
Investor:	JETCON spol. s r.o., Chomutov		
Výkres:	měřítko:	č. výkresu:	datum:
<b>Situace DIO - 1. etapa</b>	1:500	01.1	04/2023

Ing. Vladislav Hrych  
 Digitálně podepsal:  
 Ing. Vladislav Hrych  
 POLICE ČESKÉ REPUBLIKY  
 26.06.2023 10:43:47

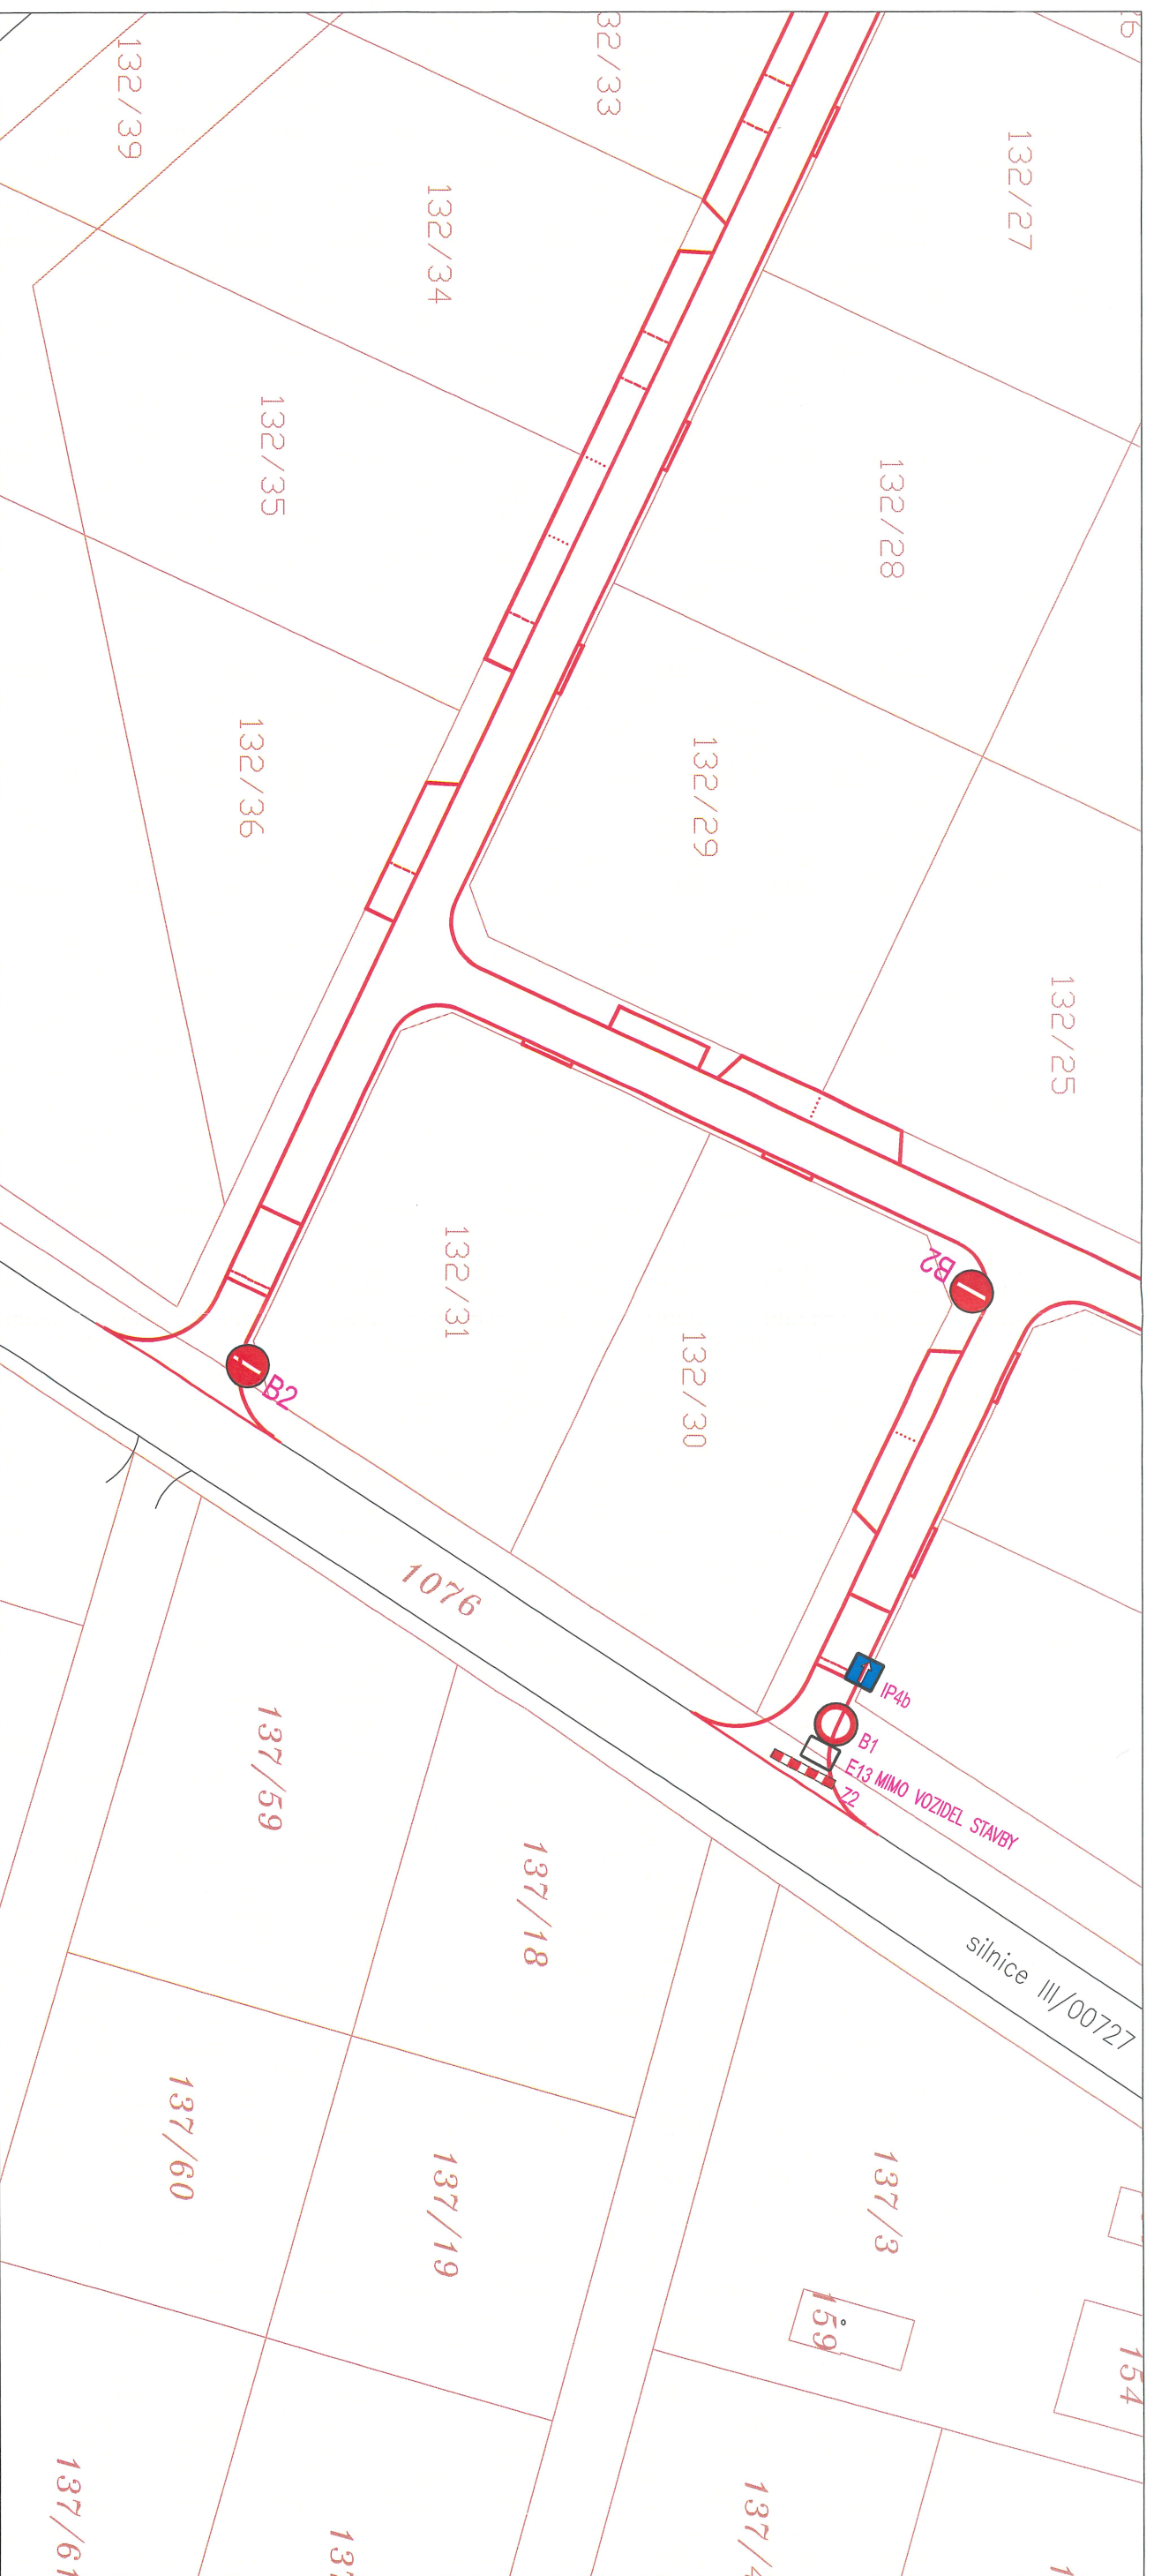


**Napojení lokality RD na silnici III/25116  
Vjezd a výjezd na stavbu**

**Samostatný vjezd a výjezd na stavbu bude na silnici III/00727.**

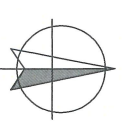


Magistrát města Chomutova  
K č.j.: *SPR/PLAS  
M/2023/1624*  
Dne: *15.3.2024*

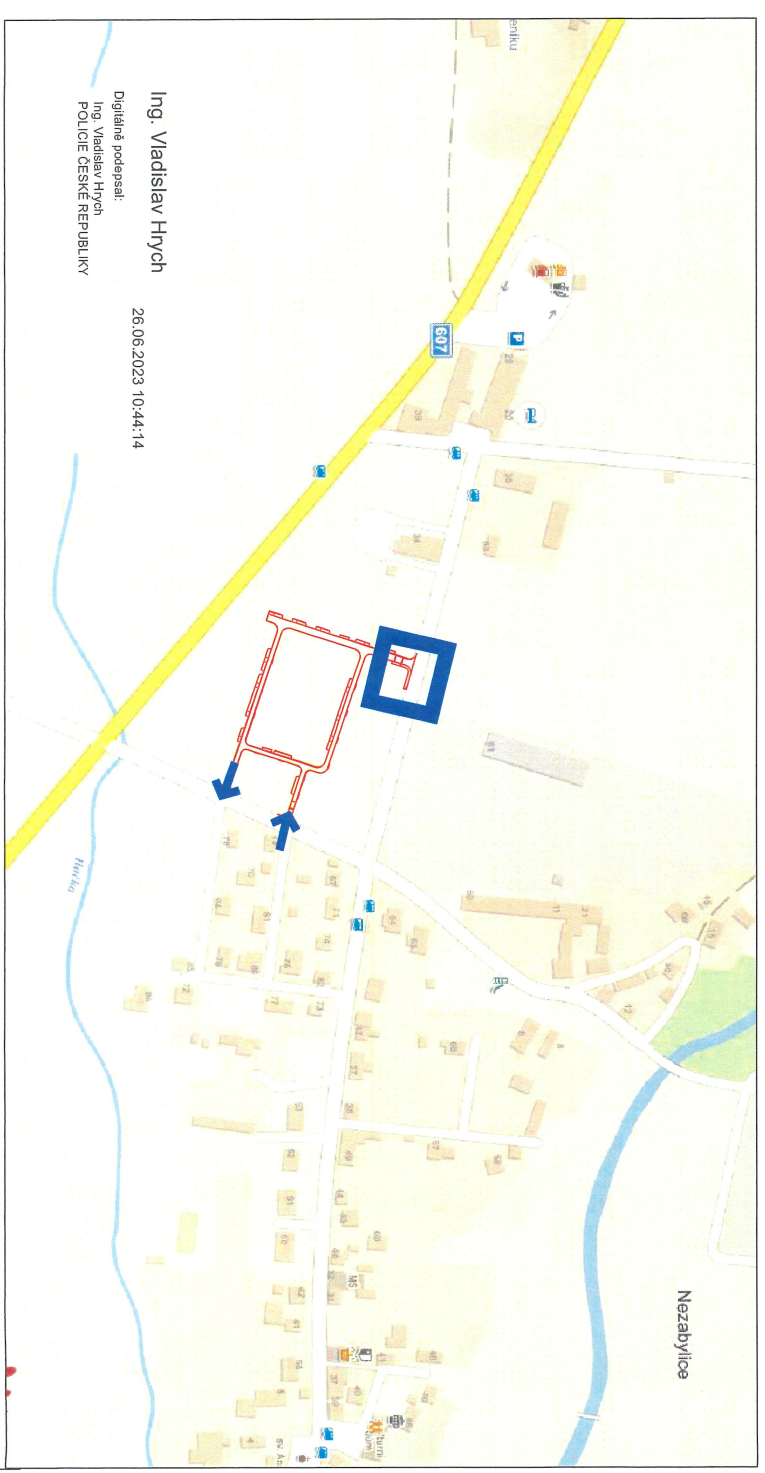

Název akce:  
**DIO - Komunikační napojení lokality RD Nezabylice**

Investor:	JETCON spol. s r.o., Chomutov		
Výkres:	měřítko:	č. výkresu:	datum:
Situace DIO - 1. etapa	1:500	01.2	04/2023

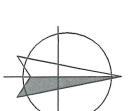

**Úprava stávajícího chodníku u silnice III/25116 na místo pro přecházení**


Komunikace III/25116 bude v délce 20 m zúžená na jeden jízdní pruh šířky 2,75m.

Chodník pro pěší bude uzavřen. Pro chodce bude ve vozovce vytvořen koridor šířky 1,5 m.

Přístup k nemovitostem zůstane zachován.

Magistrát města Chomutova

SOUHLAS  
K č.j.: *HYM/134275/2024*  
Dne: *28.3.2024*

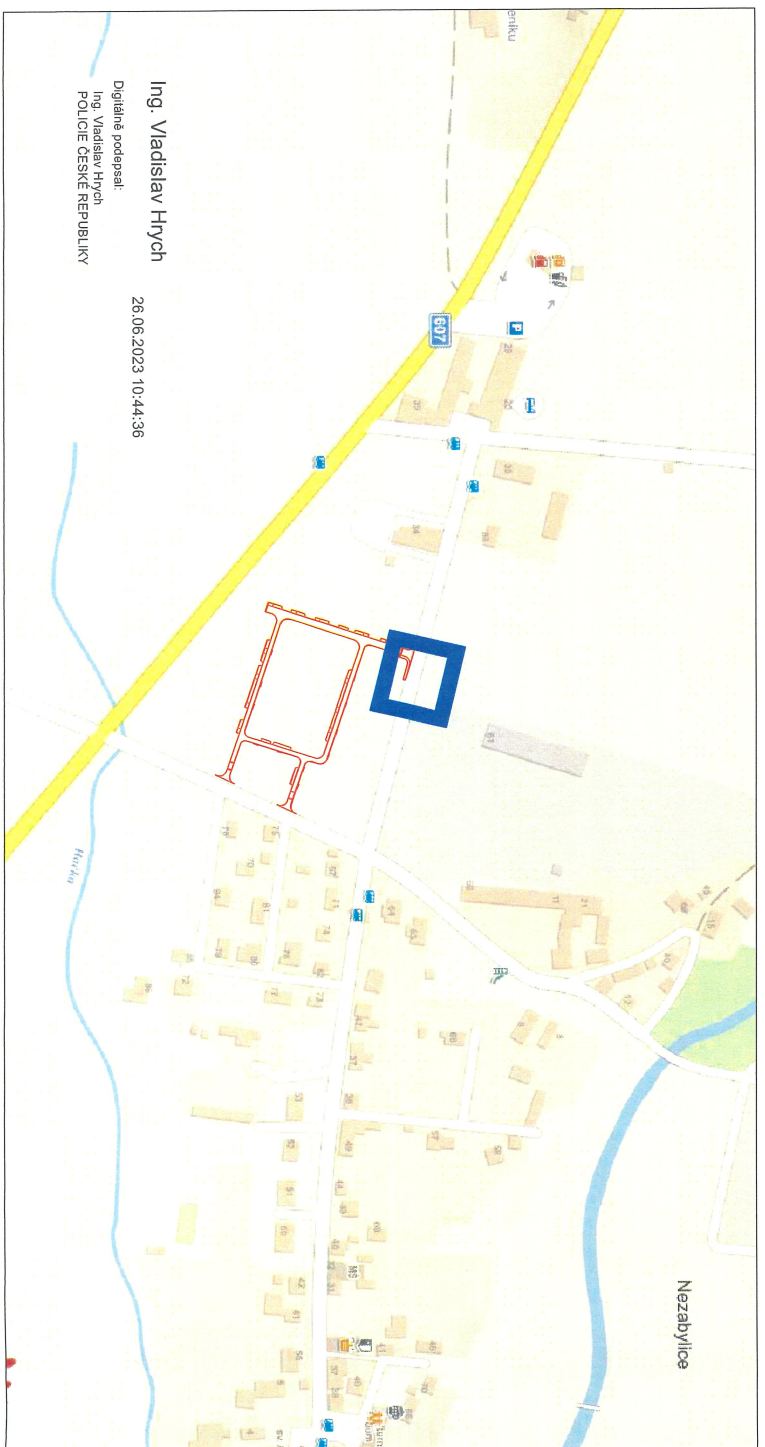

Ing. Vladislav Hrych

Digitálně podepsal:  
Ing. Vladislav Hrych  
POLICE ČESKÉ REPUBLIKY

26.06.2023 10:44:36

Název akce:

**DIO - Komunikační napojení lokality RD Nezabylice**

Investor:

JETCON spol. s r.o., Chomutov



Výkres:

Situace DIO - 2.etapa

měřítko: 1:500

č. výkresu: 02

datum: 04/2023

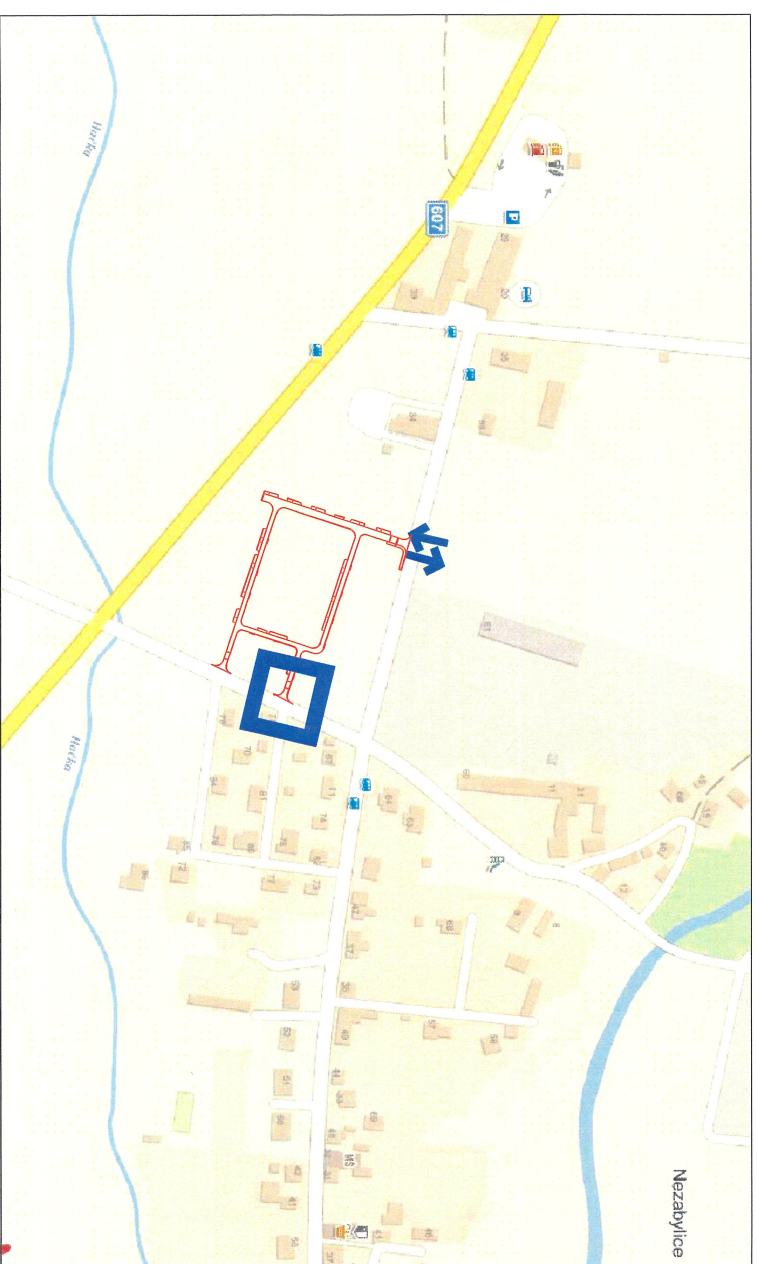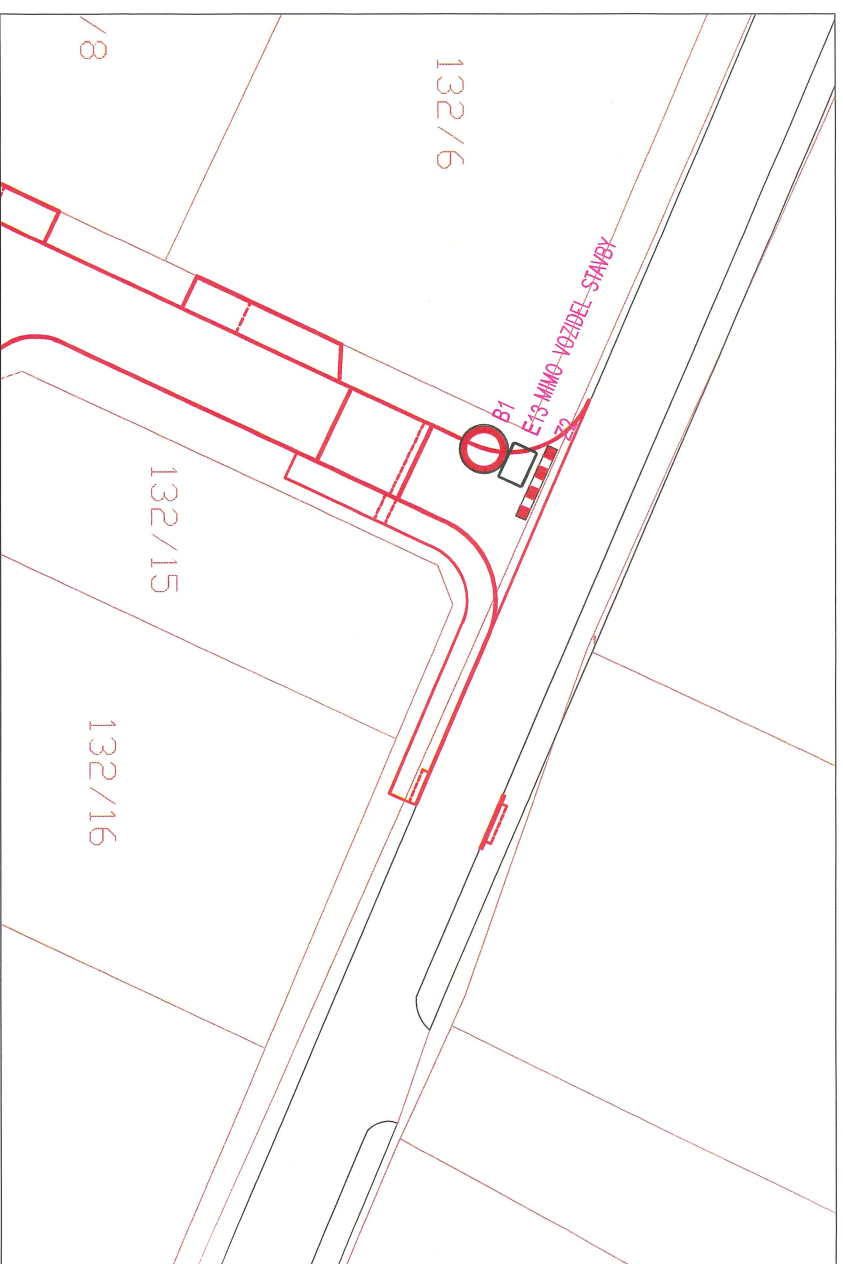

**Napojení lokality RD na silnici III/00727**

Komunikace III/00727 bude v délce 30 m zúžená na jeden jízdní pruh šířky 3,0m.

Přístup k nemovitostem zůstane zachován.

**Vjezd a výjezd na stavbu bude ze silnice III/25116.**


Ing. Vladislav Hrych

Digitálně podepsal:  
26.06.2023 10:44:46

Ing. Vladislav Hrych  
POLICE ČESKÉ REPUBLIKY

Magistrát města Chomutova

SOUHLAS  
K č.j.: *15425/1902/1*  
*25.3.2024*  
Dne: .....  
-3-

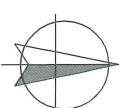

Název akce:

**DIO - Komunikační napojení lokality RD Nezabylice**

Investor:

JETCON spol. s r.o., Chomutov



Vyřes:

Situace DIO - 3. etapa

měřítko: 1:500

č. výkresu: 03.1

datum: 04/2023

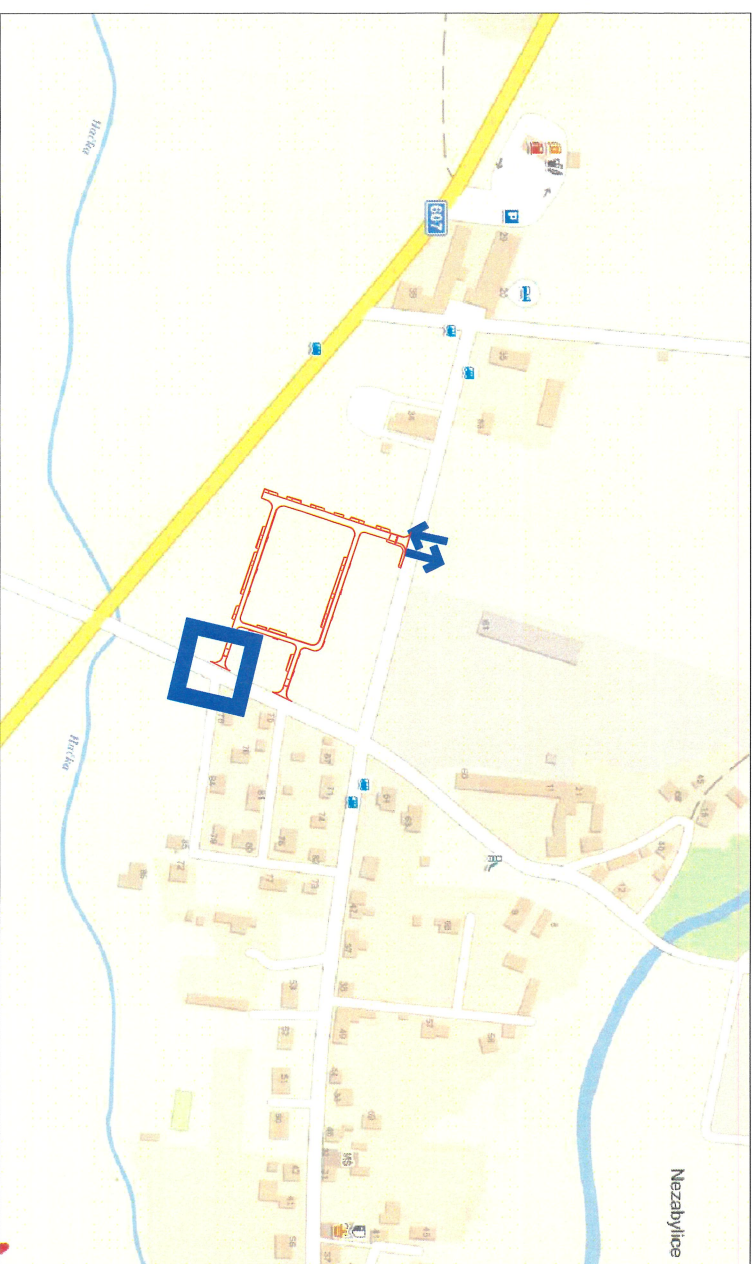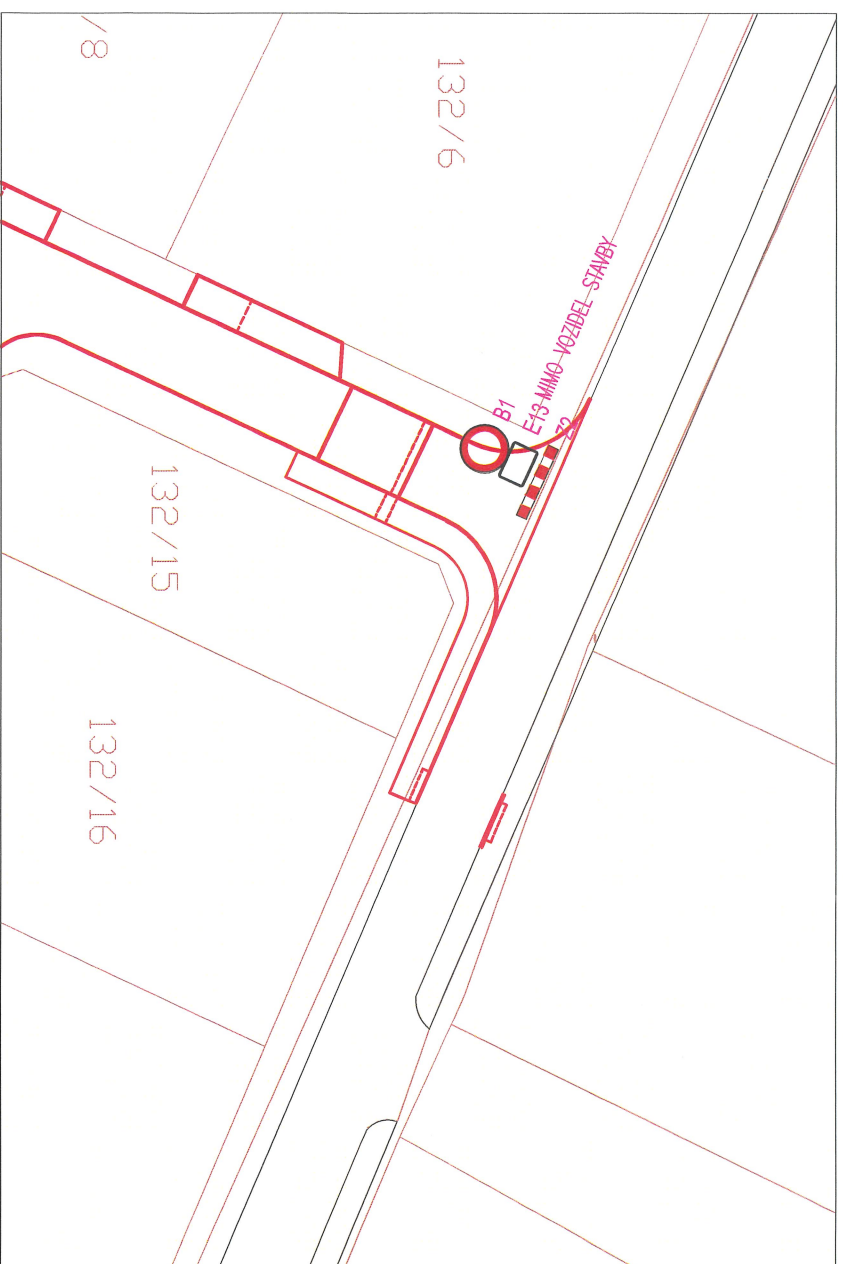

**Napojení lokality RD na silnici III/00727**

Komunikace III/00727 bude v délce 30 m zúžená na jeden jízdní pruh šířky 3,0m.

Přístup k nemovitostem zůstane zachován.

**Vjezd a výjezd na stavbu bude ze silnice III/25116.**

Ing. Vladislav Hrych

Digitálně podepsal:

Ing. Vladislav Hrych  
POLICE ČESKÉ REPUBLIKY


26.06.2023 10:44:56

Magistrát města Chomutova

SOUHLAS

K č.j.: *M/001/34275/1824*

Dne: *25.3.2024*

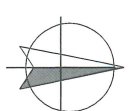

Název akce:

**DIO - Komunikační napojení lokality RD Nezabylice**

Investor:

**JETCON spol. s r.o., Chomutov**

Výkres:

**Situace DIO - 3. etapa**

měřítko:

1:500

č. výkresu:

03.2

datum:

04/2023