




GENERÁLNÍ PROJEKTANT: DOSPRO DOSPRO s.r.o. Bořivojova 2420/19 130 00 Praha 3, Vinohrady		SCHVÁLENO: RAZÍTKO, PODPIS	
ZHOTOVITEL: Obec Údlice Náměstí 12 431 41, Údlice		ČÍSLO PARE:	
STAVBA: Úprava dopravního značení, Údlice			
ČÁST PD: DZ		DATUM: 09 / 2024	Č. ZAKÁZKY: 24031
NÁZEV VÝKRESU: SITUACE - STANOVENÍ 1	ČÍSLO VÝKRESU: 03	MĚŘÍTKO: 1:500	STUPEŇ PD: DZ



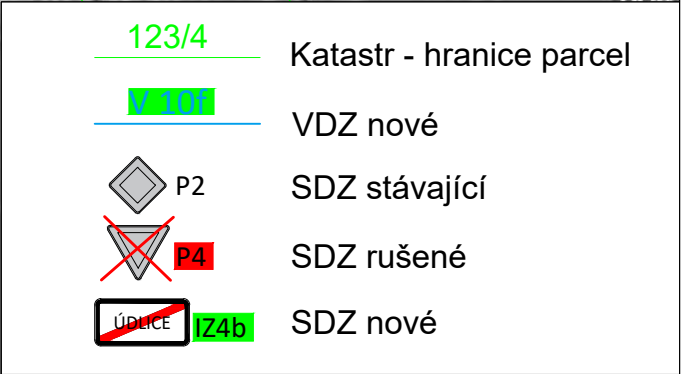

123/4

Katastr - hranice parcel

123/4

VDZ nové

P2

SDZ stávající

P4

SDZ rušené


ÚDLICE IZ4b

SDZ nové

GENERÁLNÍ PROJEKTANT: DOSPRO DOSPRO s.r.o. Bořivojova 2420/19 130 00 Praha 3, Vinohrady		SCHVÁLENO: RAŽÍTKO, PODPIS	
ZHOTOVITEL: Obec Údlice Náměstí 12 431 41, Údlice		ČÍSLO PARE:	
STAVBA: Úprava dopravního značení, Údlice			
ČÁST PD: DZ		DATUM: 09 / 2024	Č. ZAKÁZKY: 24031
NÁZEV VÝKRESU: SITUACE - STANOVENÍ 3	ČÍSLO VÝKRESU: 05	MĚŘÍTKO: 1:300	STUPEŇ PD: DZ





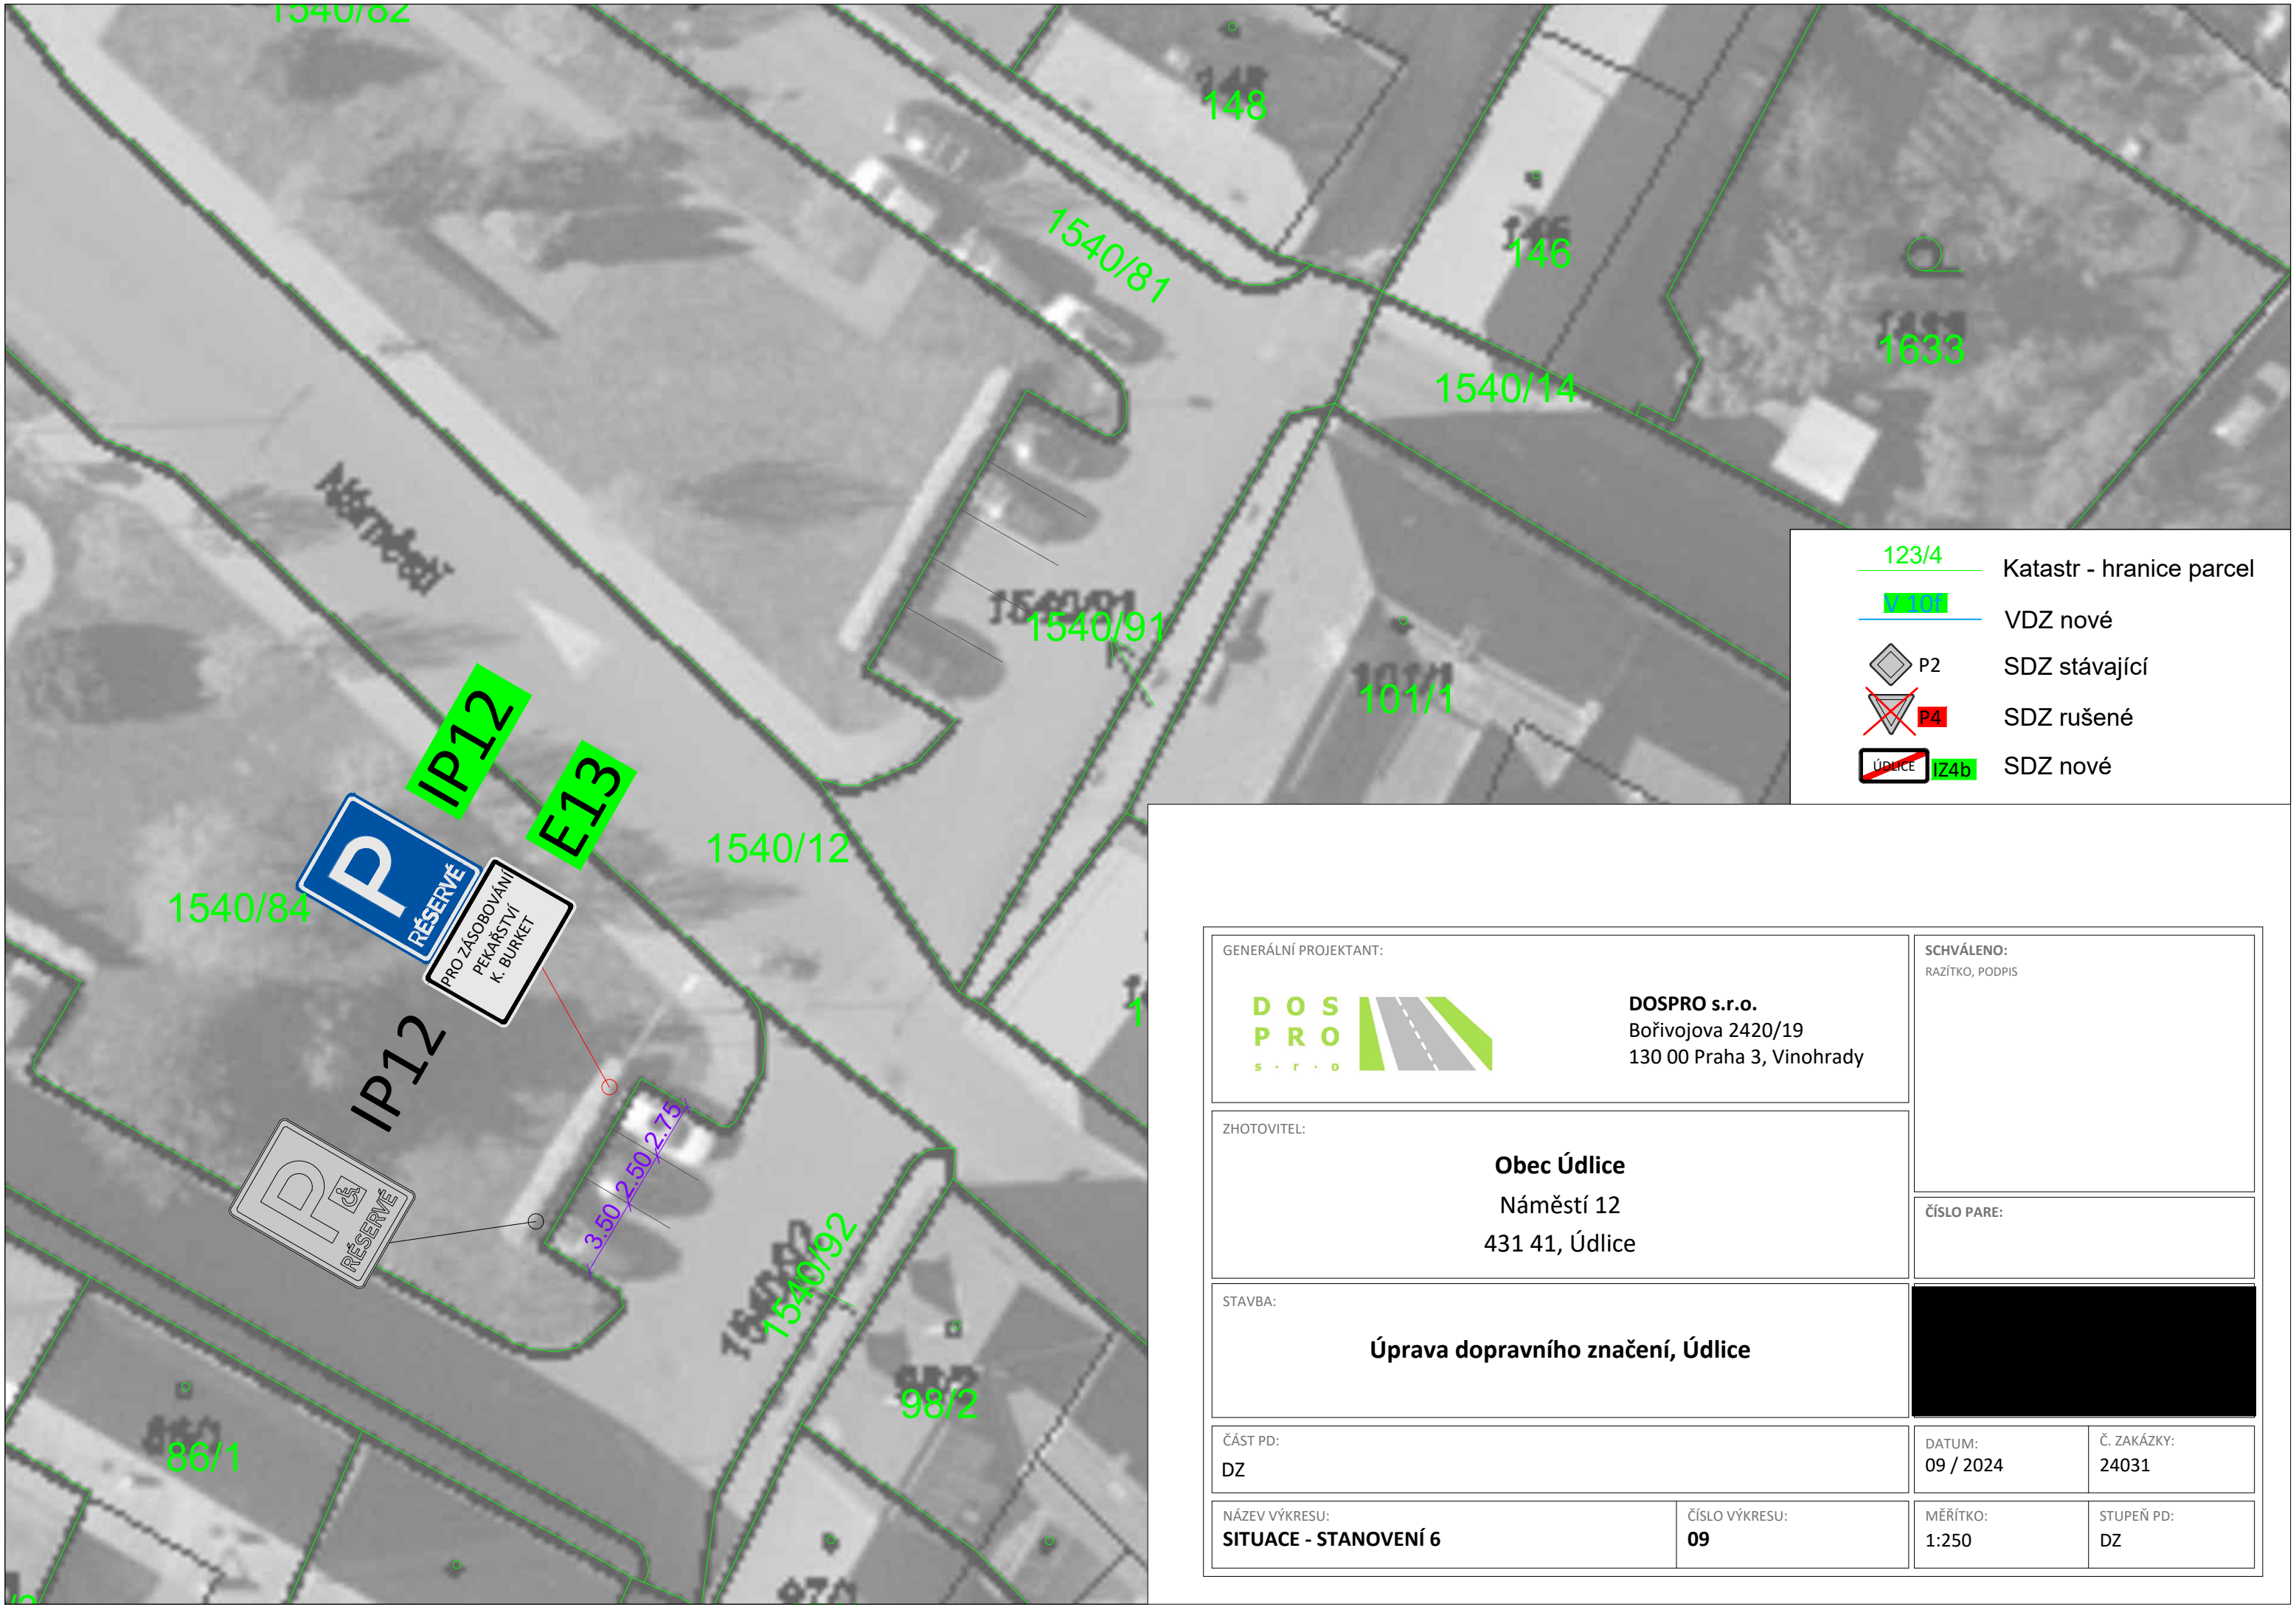

123/4	Katastr - hranice parcel
1540/12	VDZ nové
P2	SDZ stávající
P4	SDZ rušené
Údllice 124b	SDZ nové

GENERÁLNÍ PROJEKTANT: DOSPRO s.r.o. Bořivojova 2420/19 130 00 Praha 3, Vinohrady		SCHVÁLENO: RAŽÍTKO, PODPIS	
ZHOTOVITEL: Obec Údlice Náměstí 12 431 41, Údlice		ČÍSLO PARE:	
STAVBA: Úprava dopravního značení, Údlice			
ČÁST PD: DZ		DATUM: 09 / 2024	Č. ZAKÁZKY: 24031
NÁZEV VÝKRESU: SITUACE - STANOVENÍ 6	ČÍSLO VÝKRESU: 09	MĚŘÍTKO: 1:250	STUPEŇ PD: DZ