


MODELOVÉ PŘÍKLADY ŘEŠENÍ ULIČNÍCH PROFILŮ


ÚSTŘEDNÍ VEŘEJNÝ PROSTOR - 28 M CENTRÁLNÍ PROSTOR

OZN. VE VÝKRESE: 28

PŮDORYS


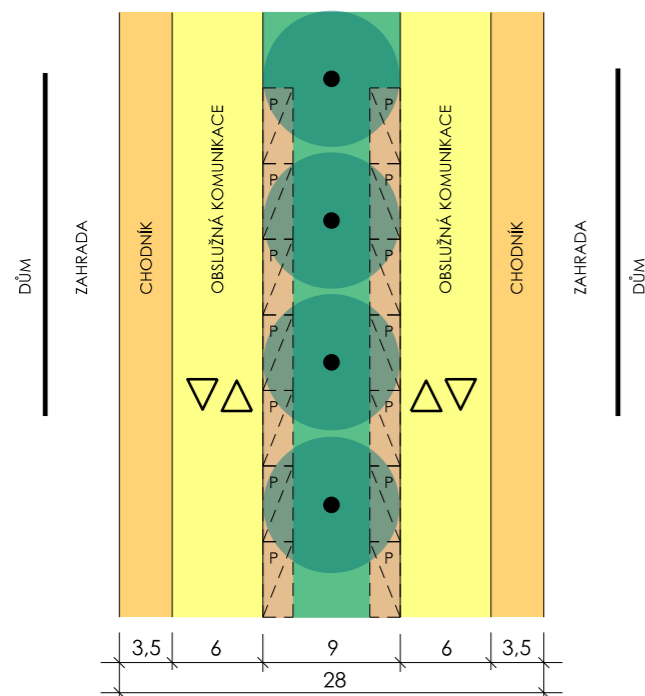


ŘEZ

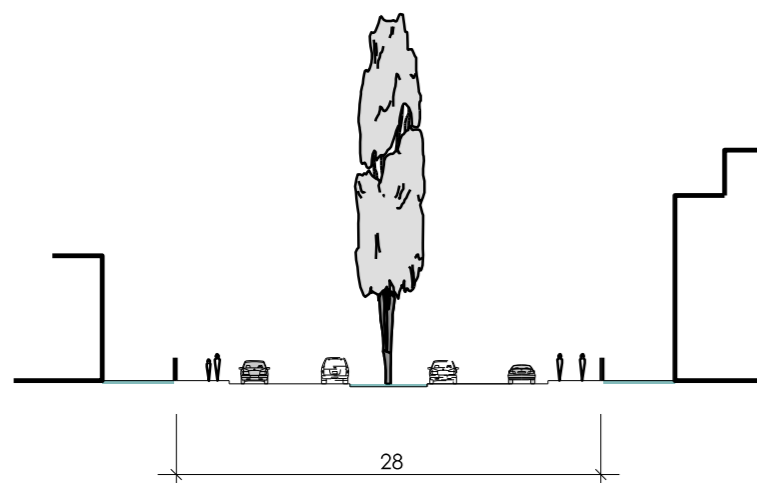



D1 - 14 M PŘÍJEZD K BYTOVÝM DOMŮM

OZN. VE VÝKRESE: 12

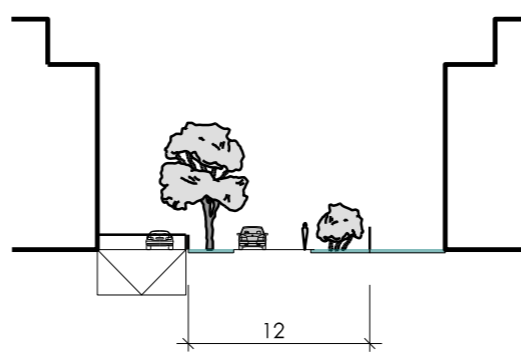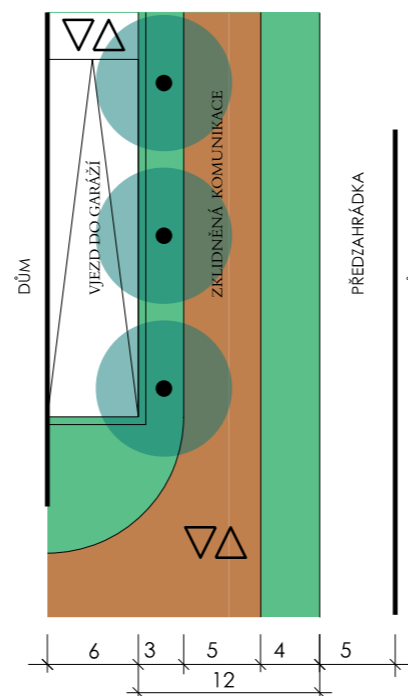



D1 - 10 M NOVÁ ULICE

OZN. VE VÝKRESE: 10

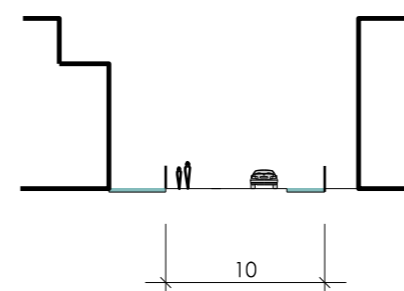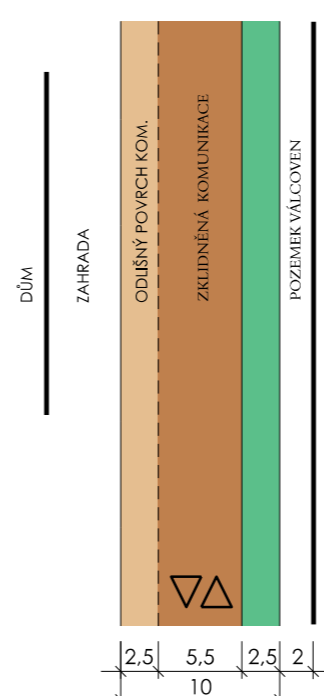

PARKOVÁ PĚŠÍ OSA PROMĚNNÁ ŠÍŘKA A VYBAVENÍ

OZN. VE VÝKRESE: 26

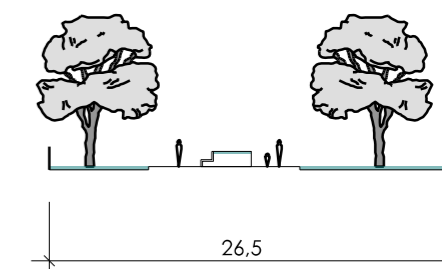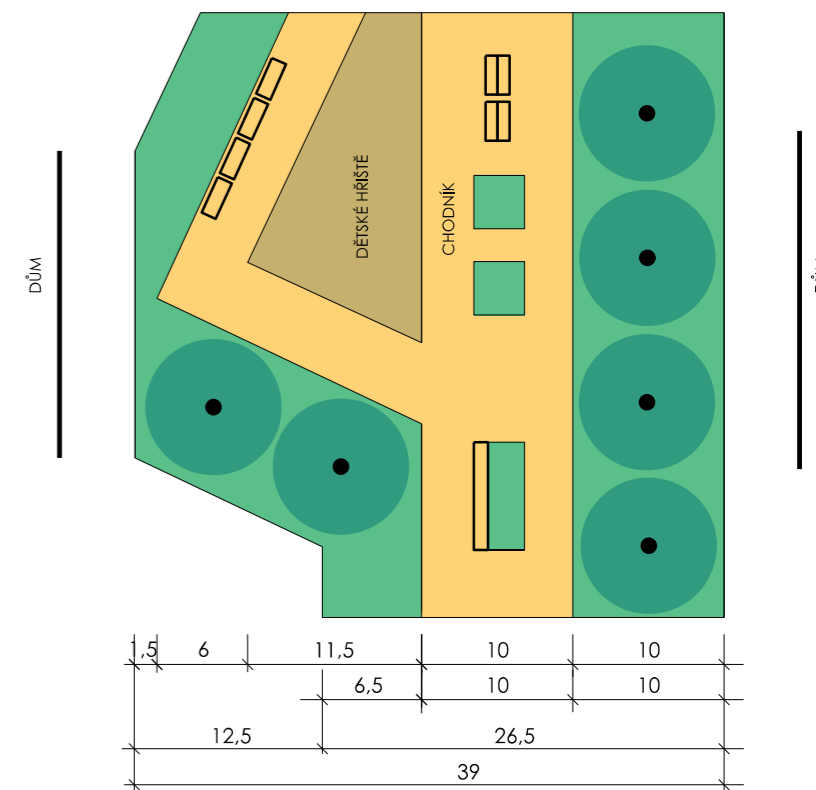

Poznámka: Bíle pozemky bytových domů

měřítko 1: 500