

# PŘECHODNÉ DZ


- 1/2 polovina u č.p. 5369

Legenda obrysy, hranice:

- Stávající polohopis
- Stávající dopravní značení
- A15 Přechodné dopravní značení
- B28 Přechodné dopravní značení osazené v min. týdenním předstihu
- ▭ Pracovní místo

## Poznámky:

- Jakékoli nesrovnalosti konzultovat s projektantem!!!
- Veškerá pracovní místa na komunikaci budou označena dle TP 66, případně TP 65 a TP 133!!!
- Prostor zvláštního užívání bude zhotovitelem oplocení!

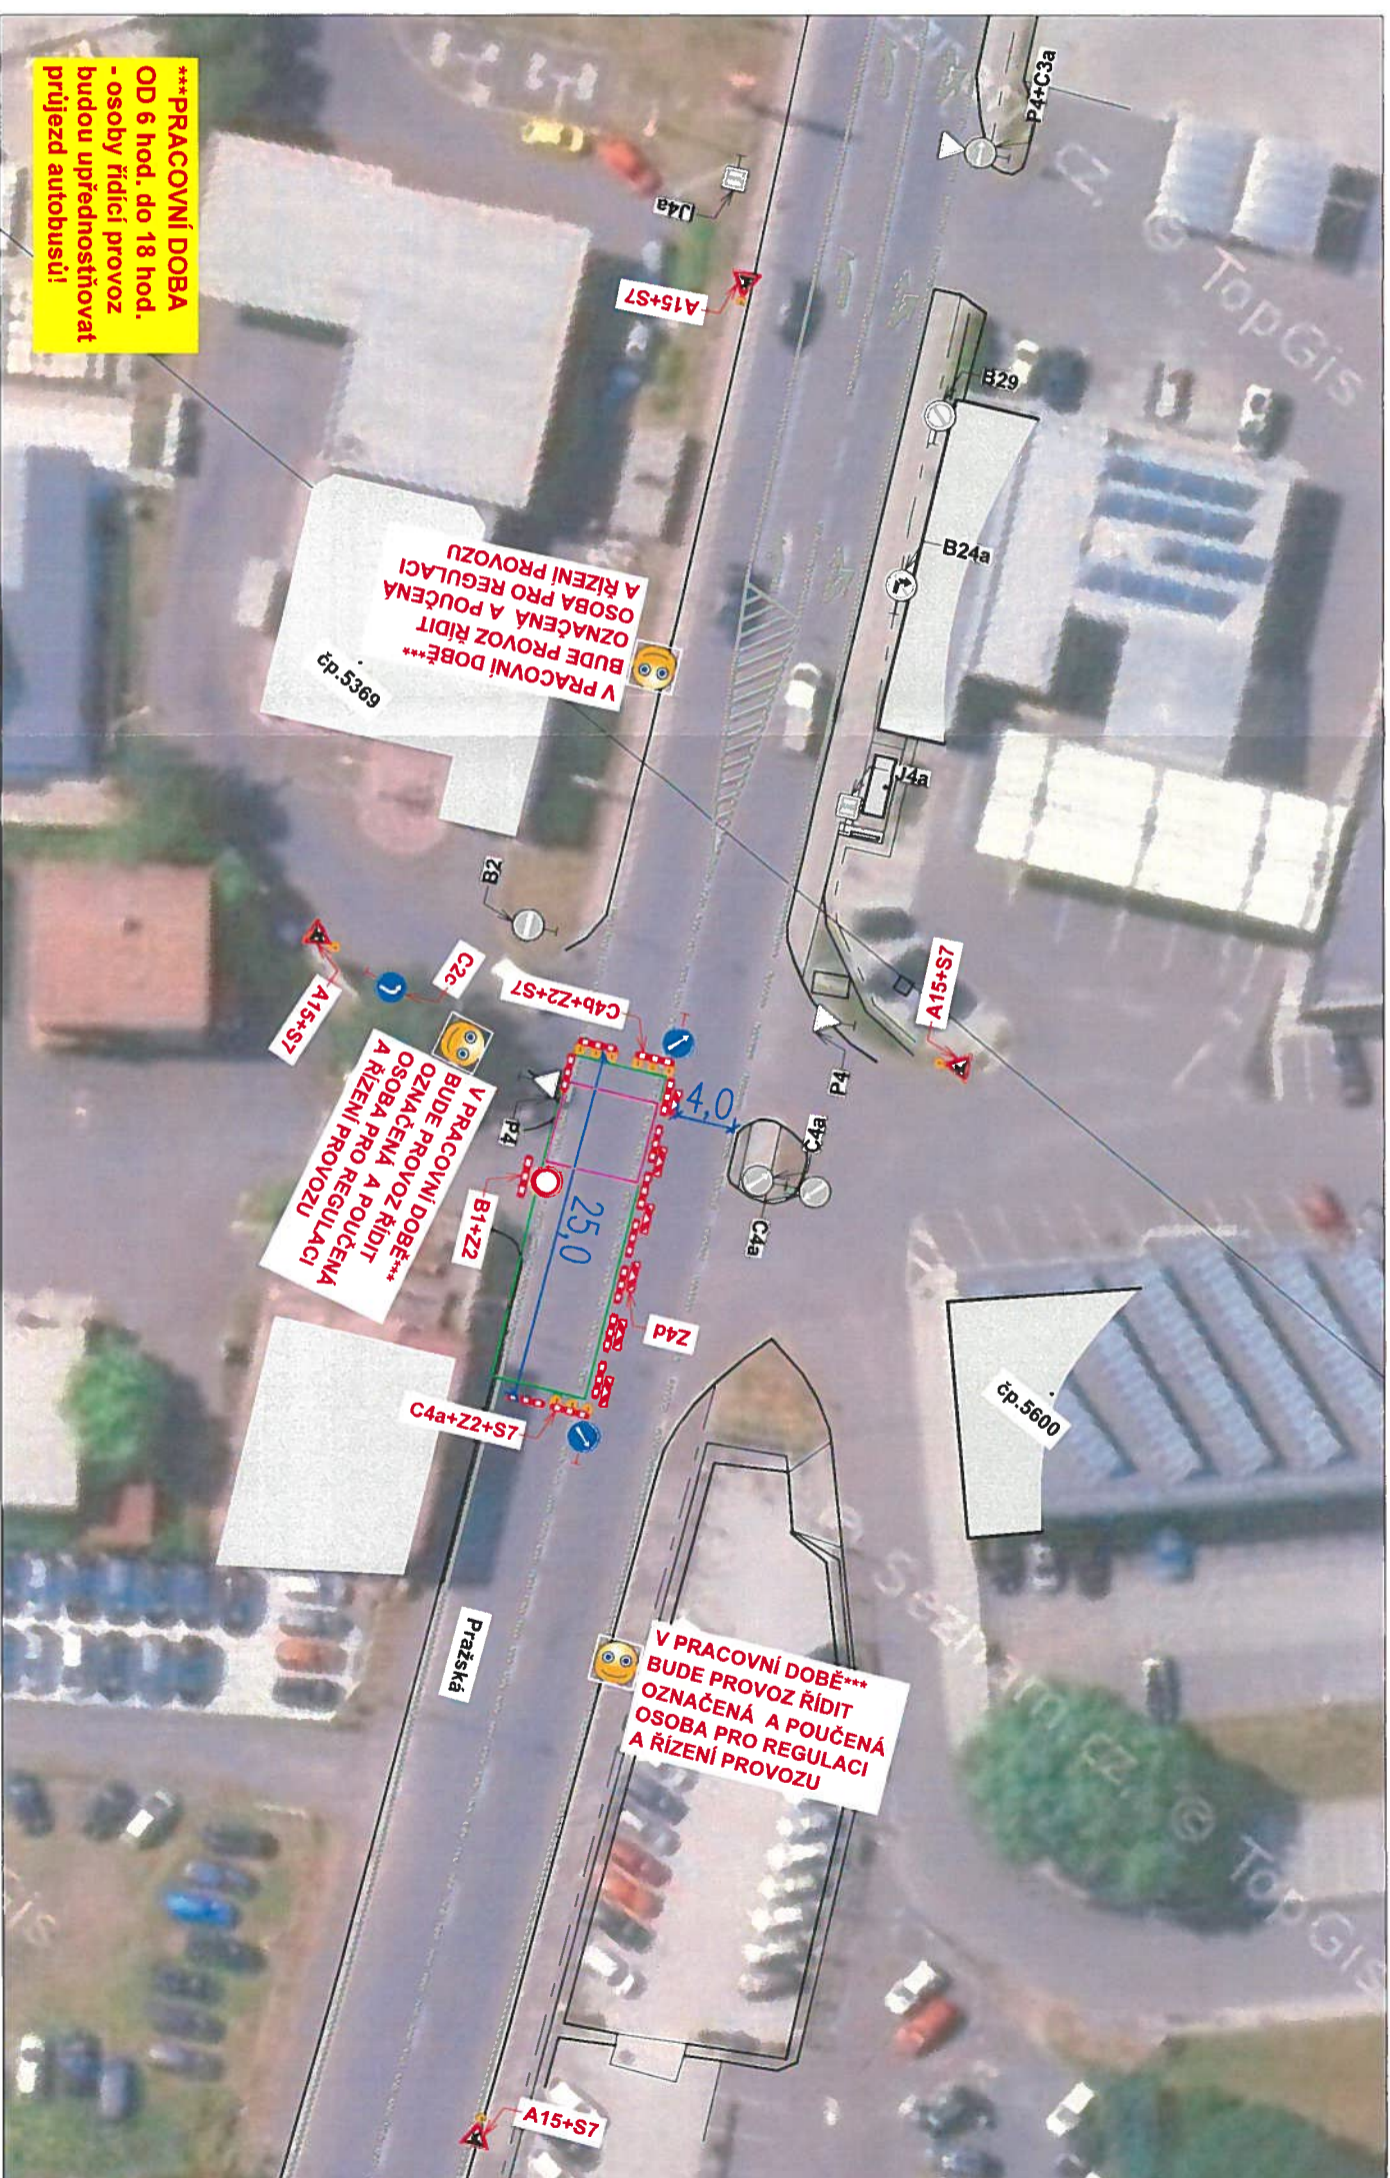

Magistrát města Chomutova

SOUHLAS

K č.j.: MMR/54502/2024

Dne: 13. 4. 2024

- Veškeré dopravní značení bude pravidelně kontrolováno!!!
- DZ bude udržováno v čistém (čitelném) stavu a bude kontrolováno správné umístění a nasměrování DZ!!!
- DZ bude umístěno tak, aby nebránilo volnému průchodu, neomezovalo rozhled v křižovatkách, nebránilo volnému přístupu do domů a nezakrývalo DZI
- Uživatelům sousedních nemovitostí bude umožněn přístup k nemovitostem. Žadatel zajistí dostatečným a prokazatelným způsobem informovanost všech občanů dotčených zvláštním užíváním, rovněž bude dohodnut režim přístupu k jednotlivým nemovitostem v úseku stavby.
- Ve dnech svazu komunálního odpadu žadatel umožní odvoz komunálního odpadu nebo zajistí umístění odpadních nádob na místo jejich svazu po dohodě se svazovou firmou.

Ing. Vladislav Horch  
POLICE ČESKÉ REPUBLIKY  
Důvod podepsání: Za správnost vyhotovení  
Čas podepsání: 09.05.2024 12:47:48

Název akce:	Chomutov, Pražská - oprava povrchu		
Zhotovitel:	Lama Construction s.r.o.		
Výkres:	Měřítko:	Č. výkresu:	Datum:
Přechodné DZ	1:500	02	04/2024

FABI  
PŘECHODNÉ DOPRAVNÍ ZNAČENÍ  
fab@hucfabimov.cz +420 779 150 779








# PŘECHODNÉ DZ

## - 2/2 polovina u č.p. 5600

- Legenda obrysy, hranice:
- Stávající polohopis
  - Stávající dopravní značení
  - A15 Přechodné dopravní značení
  - B28 Přechodné dopravní značení osazené v min. týdenním předstihu
  - ▭ Pracovní místo

### Poznámky:

- Jakékoli nesrovnalosti konzultovat s projektantem!!!
- Veškerá pracovní místa na komunikaci budou označena dle TP 66, případně TP 65 a TP 133!!!
- Prostor zvláštního užívání bude zhotovitelem oplocení!

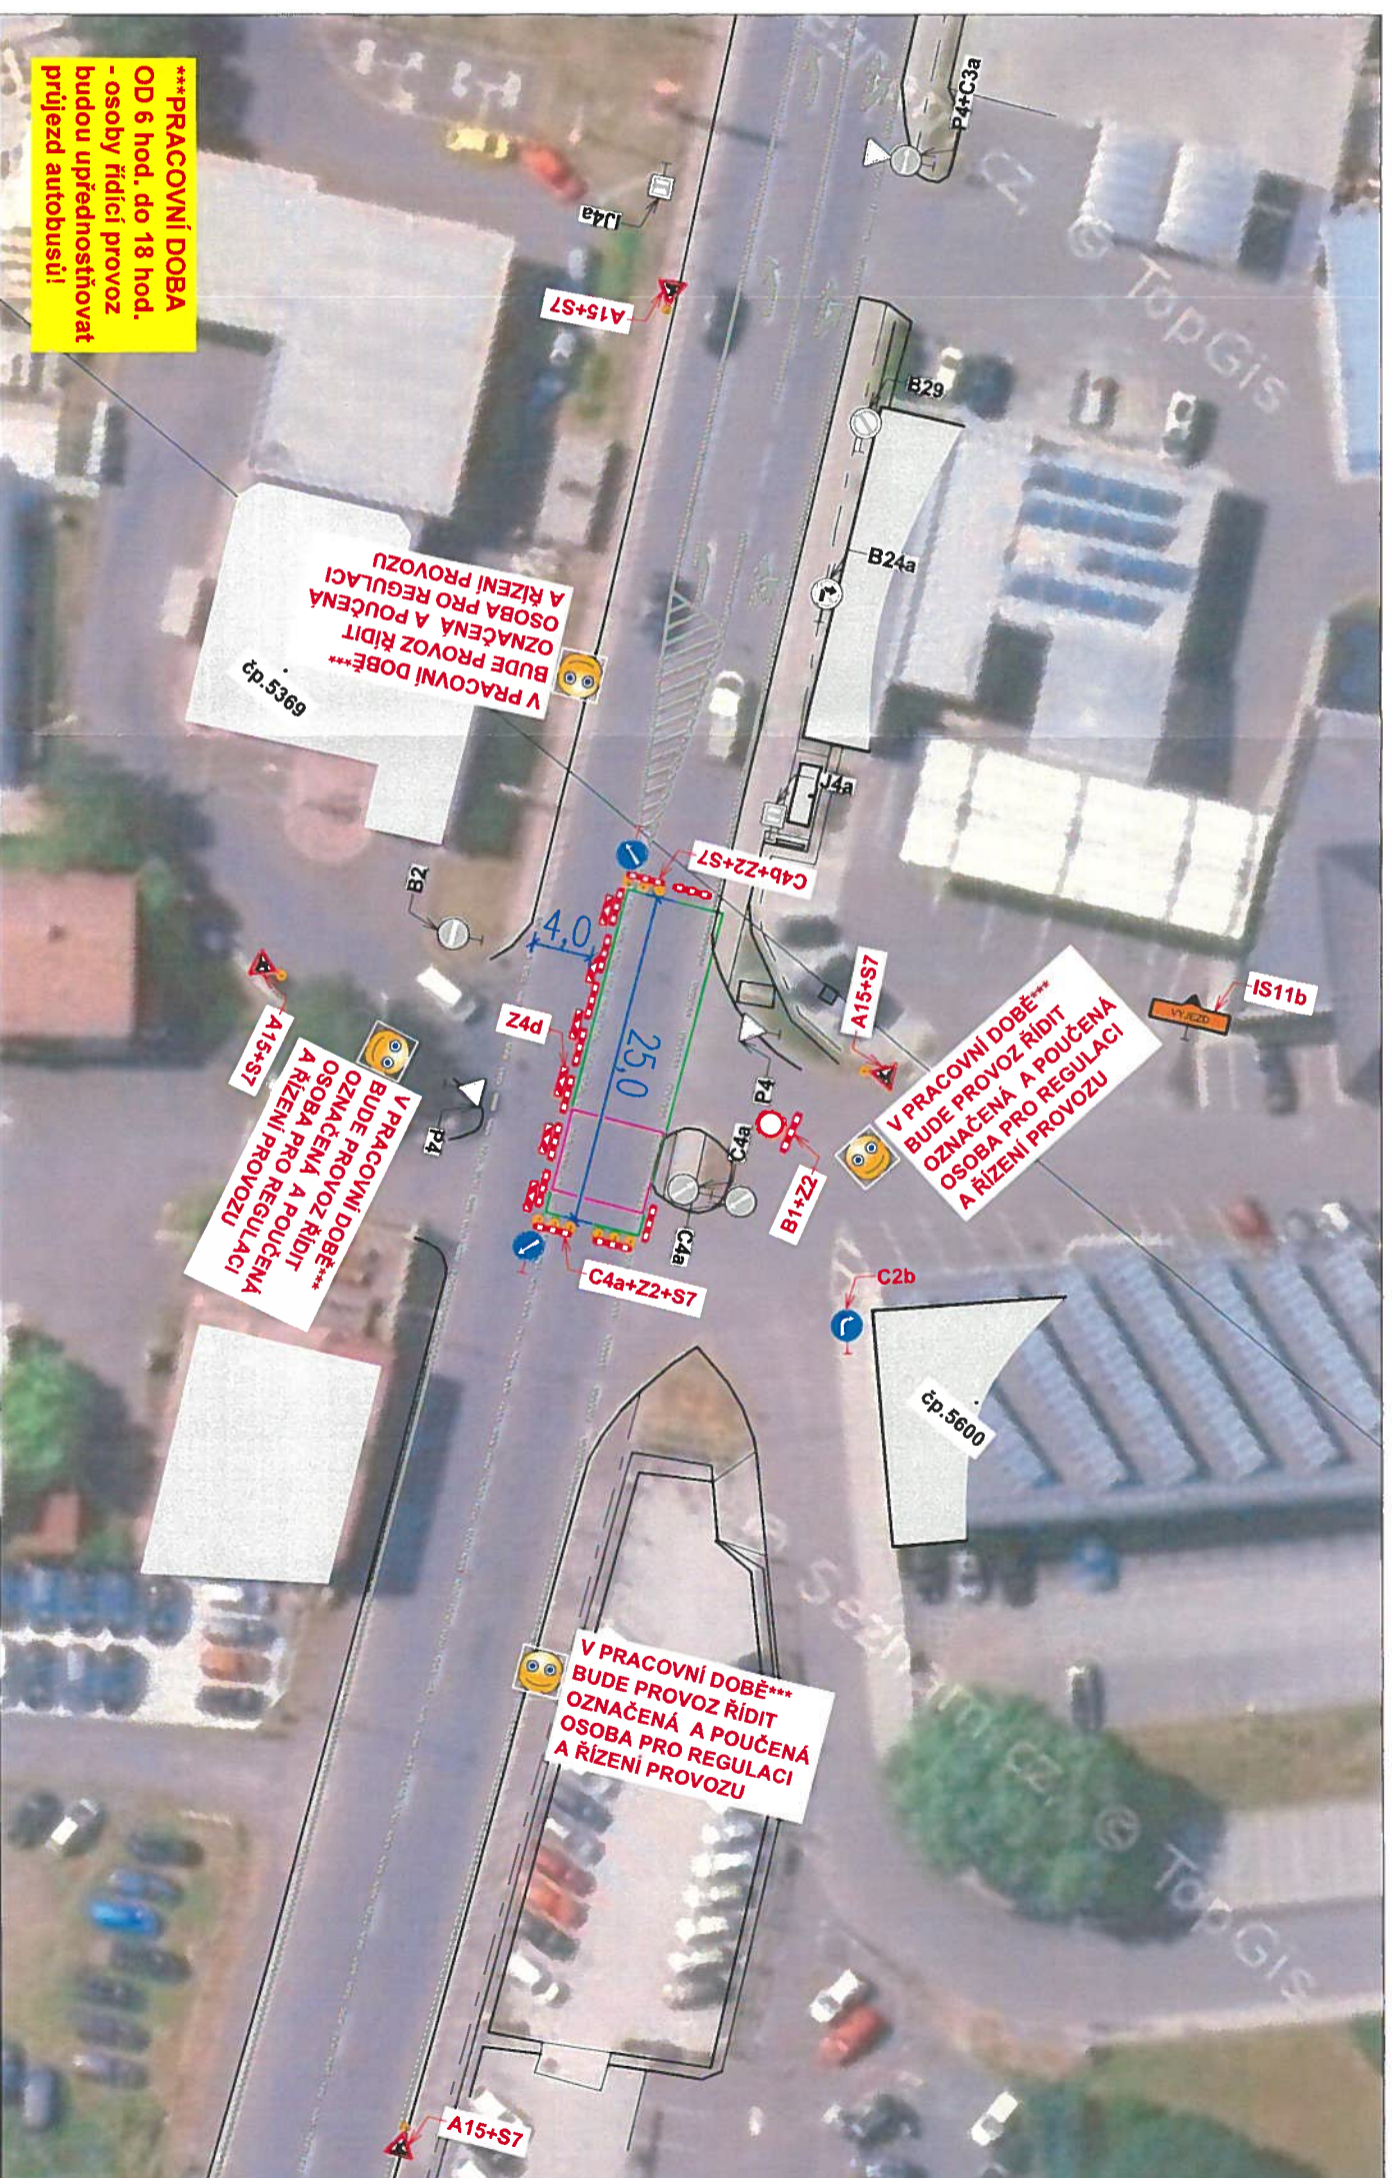

- Veškeré dopravní značení bude pravidelně kontrolováno!!!
- DZ bude udržováno v čistém (čitelném) stavu a bude kontrolováno správné umístění a nasměrování DZ!!!
- DZ bude umístěno tak, aby nebránilo volnému průchodu, neomezovalo rozhled v křižovatkách, nebránilo volnému přístupu do domů a nezakrývalo DZI
- Uživatelům sousedních nemovitostí bude umožněn přístup k nemovitostem. Žadatel zajistí dostatečným a prokazatelným způsobem informovanost všech občanů dotčených zvláštním užíváním, rovněž bude dohodnut režim přístupu k jednotlivým nemovitostem v úseku stavby.
- Ve dnech svazu komunálního odpadu žadatel umožní odvoz komunálního odpadu nebo zajistí umístění odpadních nádob na místo jejich svazu po dohodě se svazovou firmou.

Ing. Vladislav Hrych  
POLICE ČESKÉ REPUBLIKY  
Divod podepsání: Za správnost vyhotovení  
Čas podpisání: 09.05.2024 12:48:57

Název akce:	Chomutov, Pražská - oprava povrchu		
Zhotovitel:	Lama Construction s.r.o.		
Výkres:	Měřítko:	Č. výkresu:	Datum:
Přechodné DZ	1:500	04	04/2024



## PŘECHODNÉ DZ


- 2/2 polovina u č.p. 5600 - nerovnosti

Legenda obrysy, hranice:

-  Stávající polohopis
-  Stávající dopravní značení
-  Přechodné dopravní značení
-  Přechodné dopravní značení osazené v min. týdenním předstihu
-  Pracovní místo

Poznámky:

- Jakékoli nesrovnalosti konzultovat s projektantem!!!
- Veškerá pracovní místa na komunikaci budou označena dle TP 66, případně TP 65 a TP 133!!!
- Prostor zvláštního užívání bude zhotovitelem oplocení!

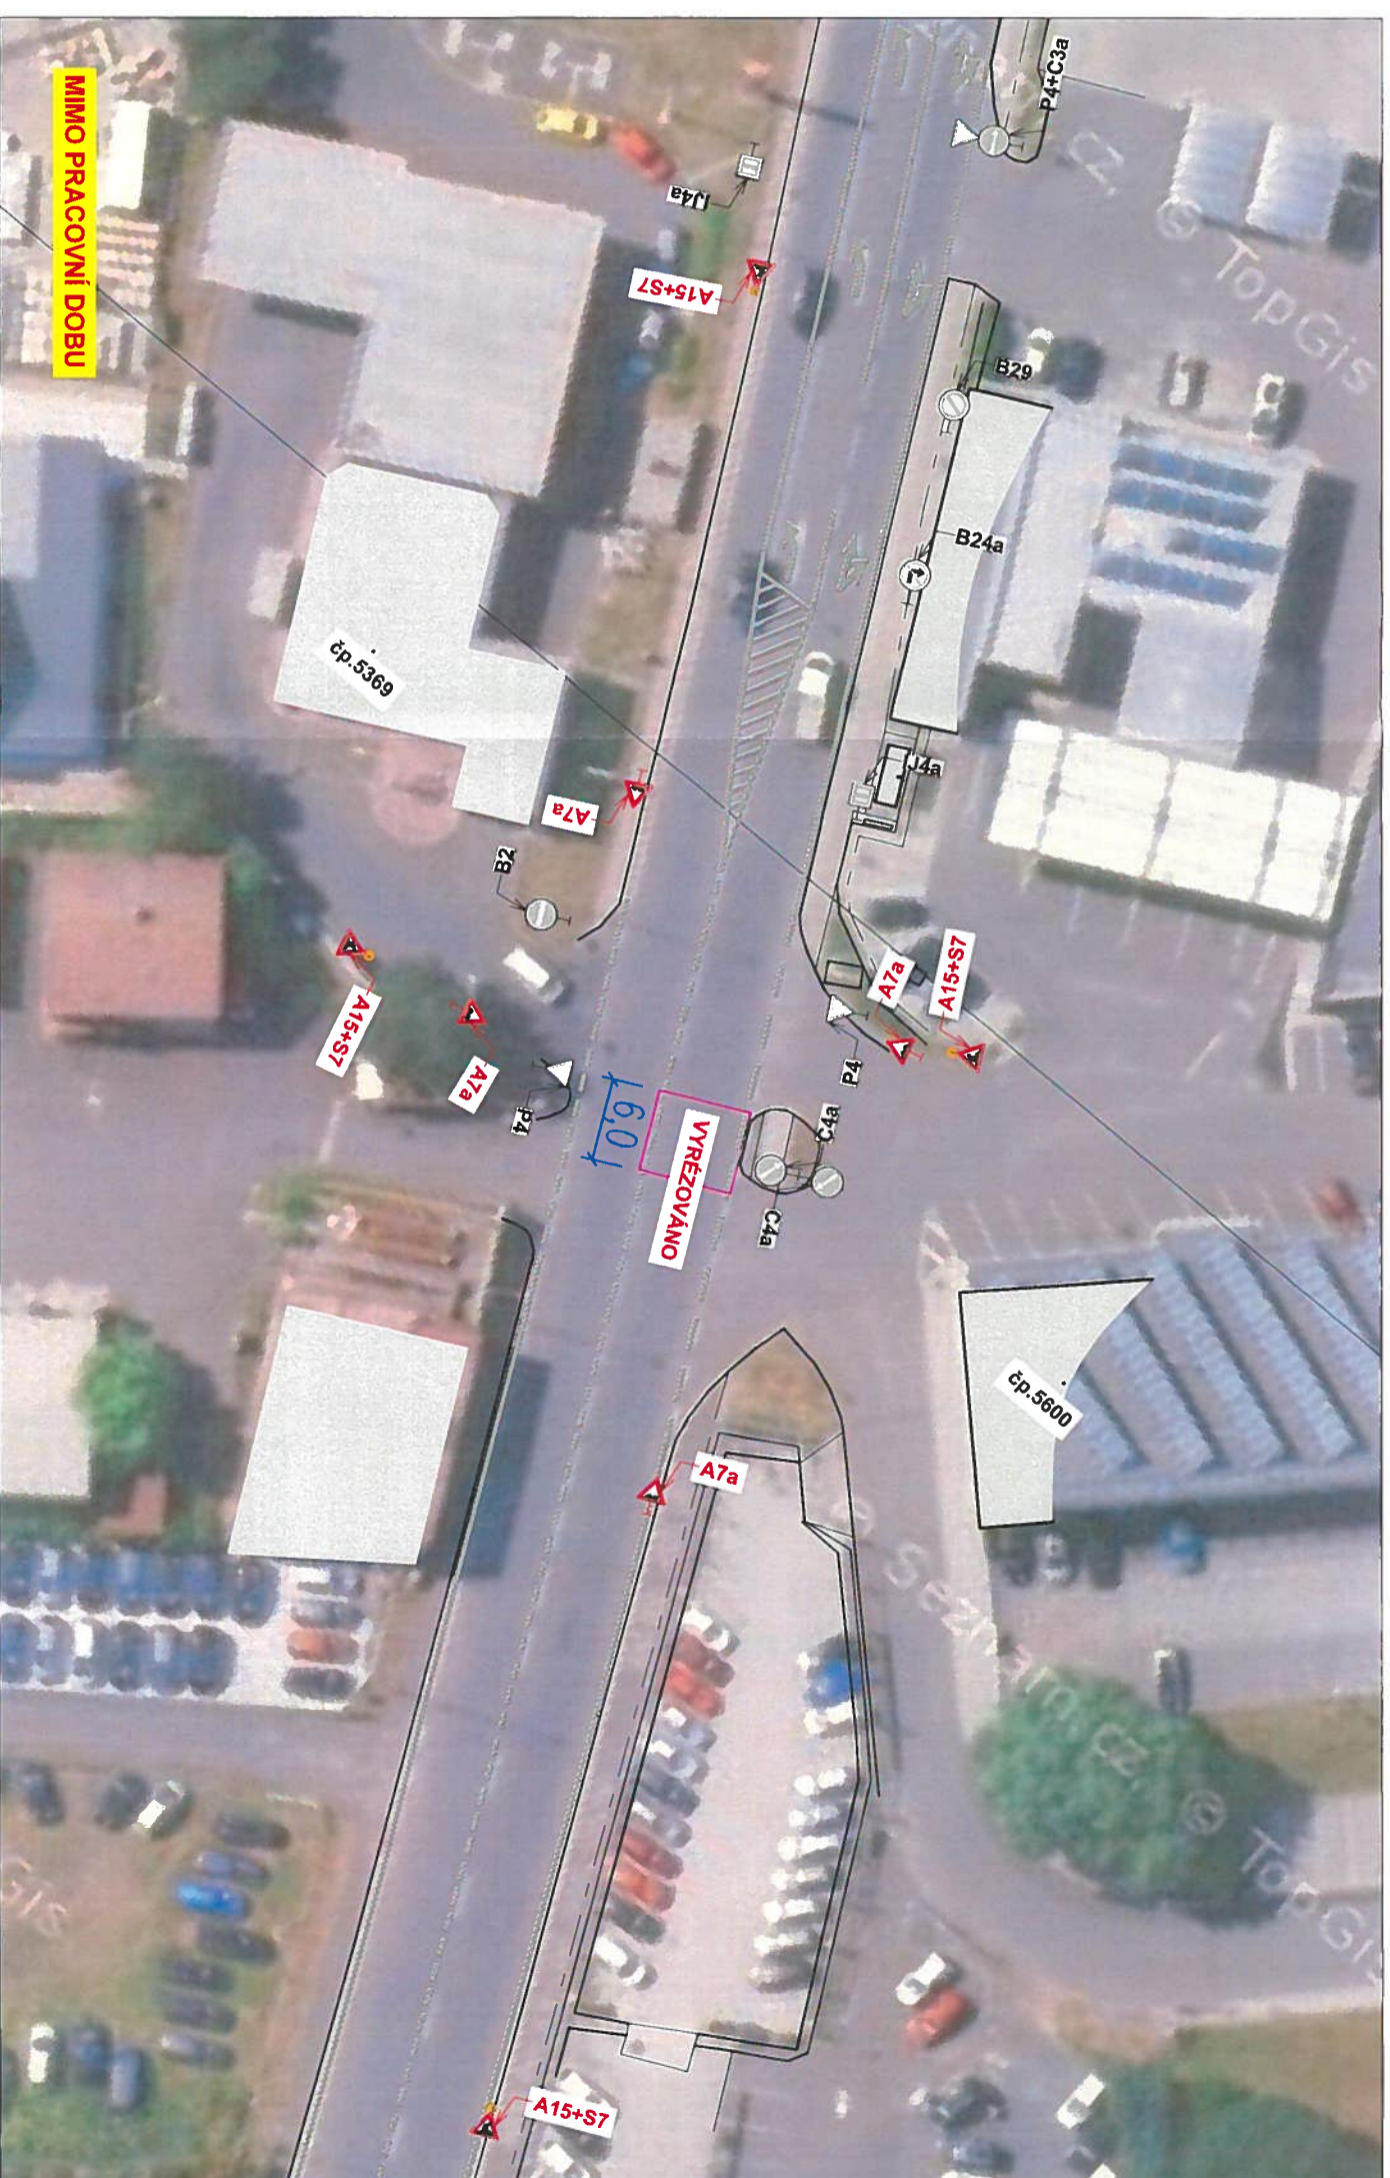

- Veškeré dopravní značení bude pravidelně kontrolováno!!!
- DZ bude udržováno v čistém (čitelném) stavu a bude kontrolováno správné umístění a nasměrování DZ!!!
- DZ bude umístěno tak, aby nebránilo volnému průchodu, neomezovalo rozhled v křižovatkách, nebránilo volnému přístupu do domů a nezakrývalo DZ!
- Uživatelům sousedních nemovitostí bude umožněn přístup k nemovitostem. Žadatel zajistí dostatečným a prokazatelným způsobem informovanost všech občanů dotčených zvláštním užíváním, rovněž bude dohodnut režim přístupu k jednotlivým nemovitostem v úseku stavby.
- Ve dnech svazu komunálního odpadu žadatel umožní odvoz komunálního odpadu nebo zajistí umístění odpadních nádob na místo jejich svazu po dohodě se svazovou firmou.

Ing. Vladislav Hrych  
POLICE ČESKÉ REPUBLIKY  
Důvod podepsání: Za správnost vyhotovení  
Čas podepsání: 09.05.2024 12:49:28

Název akce:	Chomutov, Pražská - oprava povrchu		
Zhotovitel:	Lama Construction s.r.o.		
Výkres:	Měřítko:	Č. výkresu:	Datum:
Přechodné DZ	1:500	05	04/2024

FABI  
PŘECHODNÉ DOPRAVNÍ ZNAČENÍ  
fab@lucibelianaova.cz +420 770 150 770



