



Ing. Vladislav Hrych
Digitálně podepsal
Ing. Vladislav Hrych
Datum: 2024.05.13
14:09:32 +02'00'

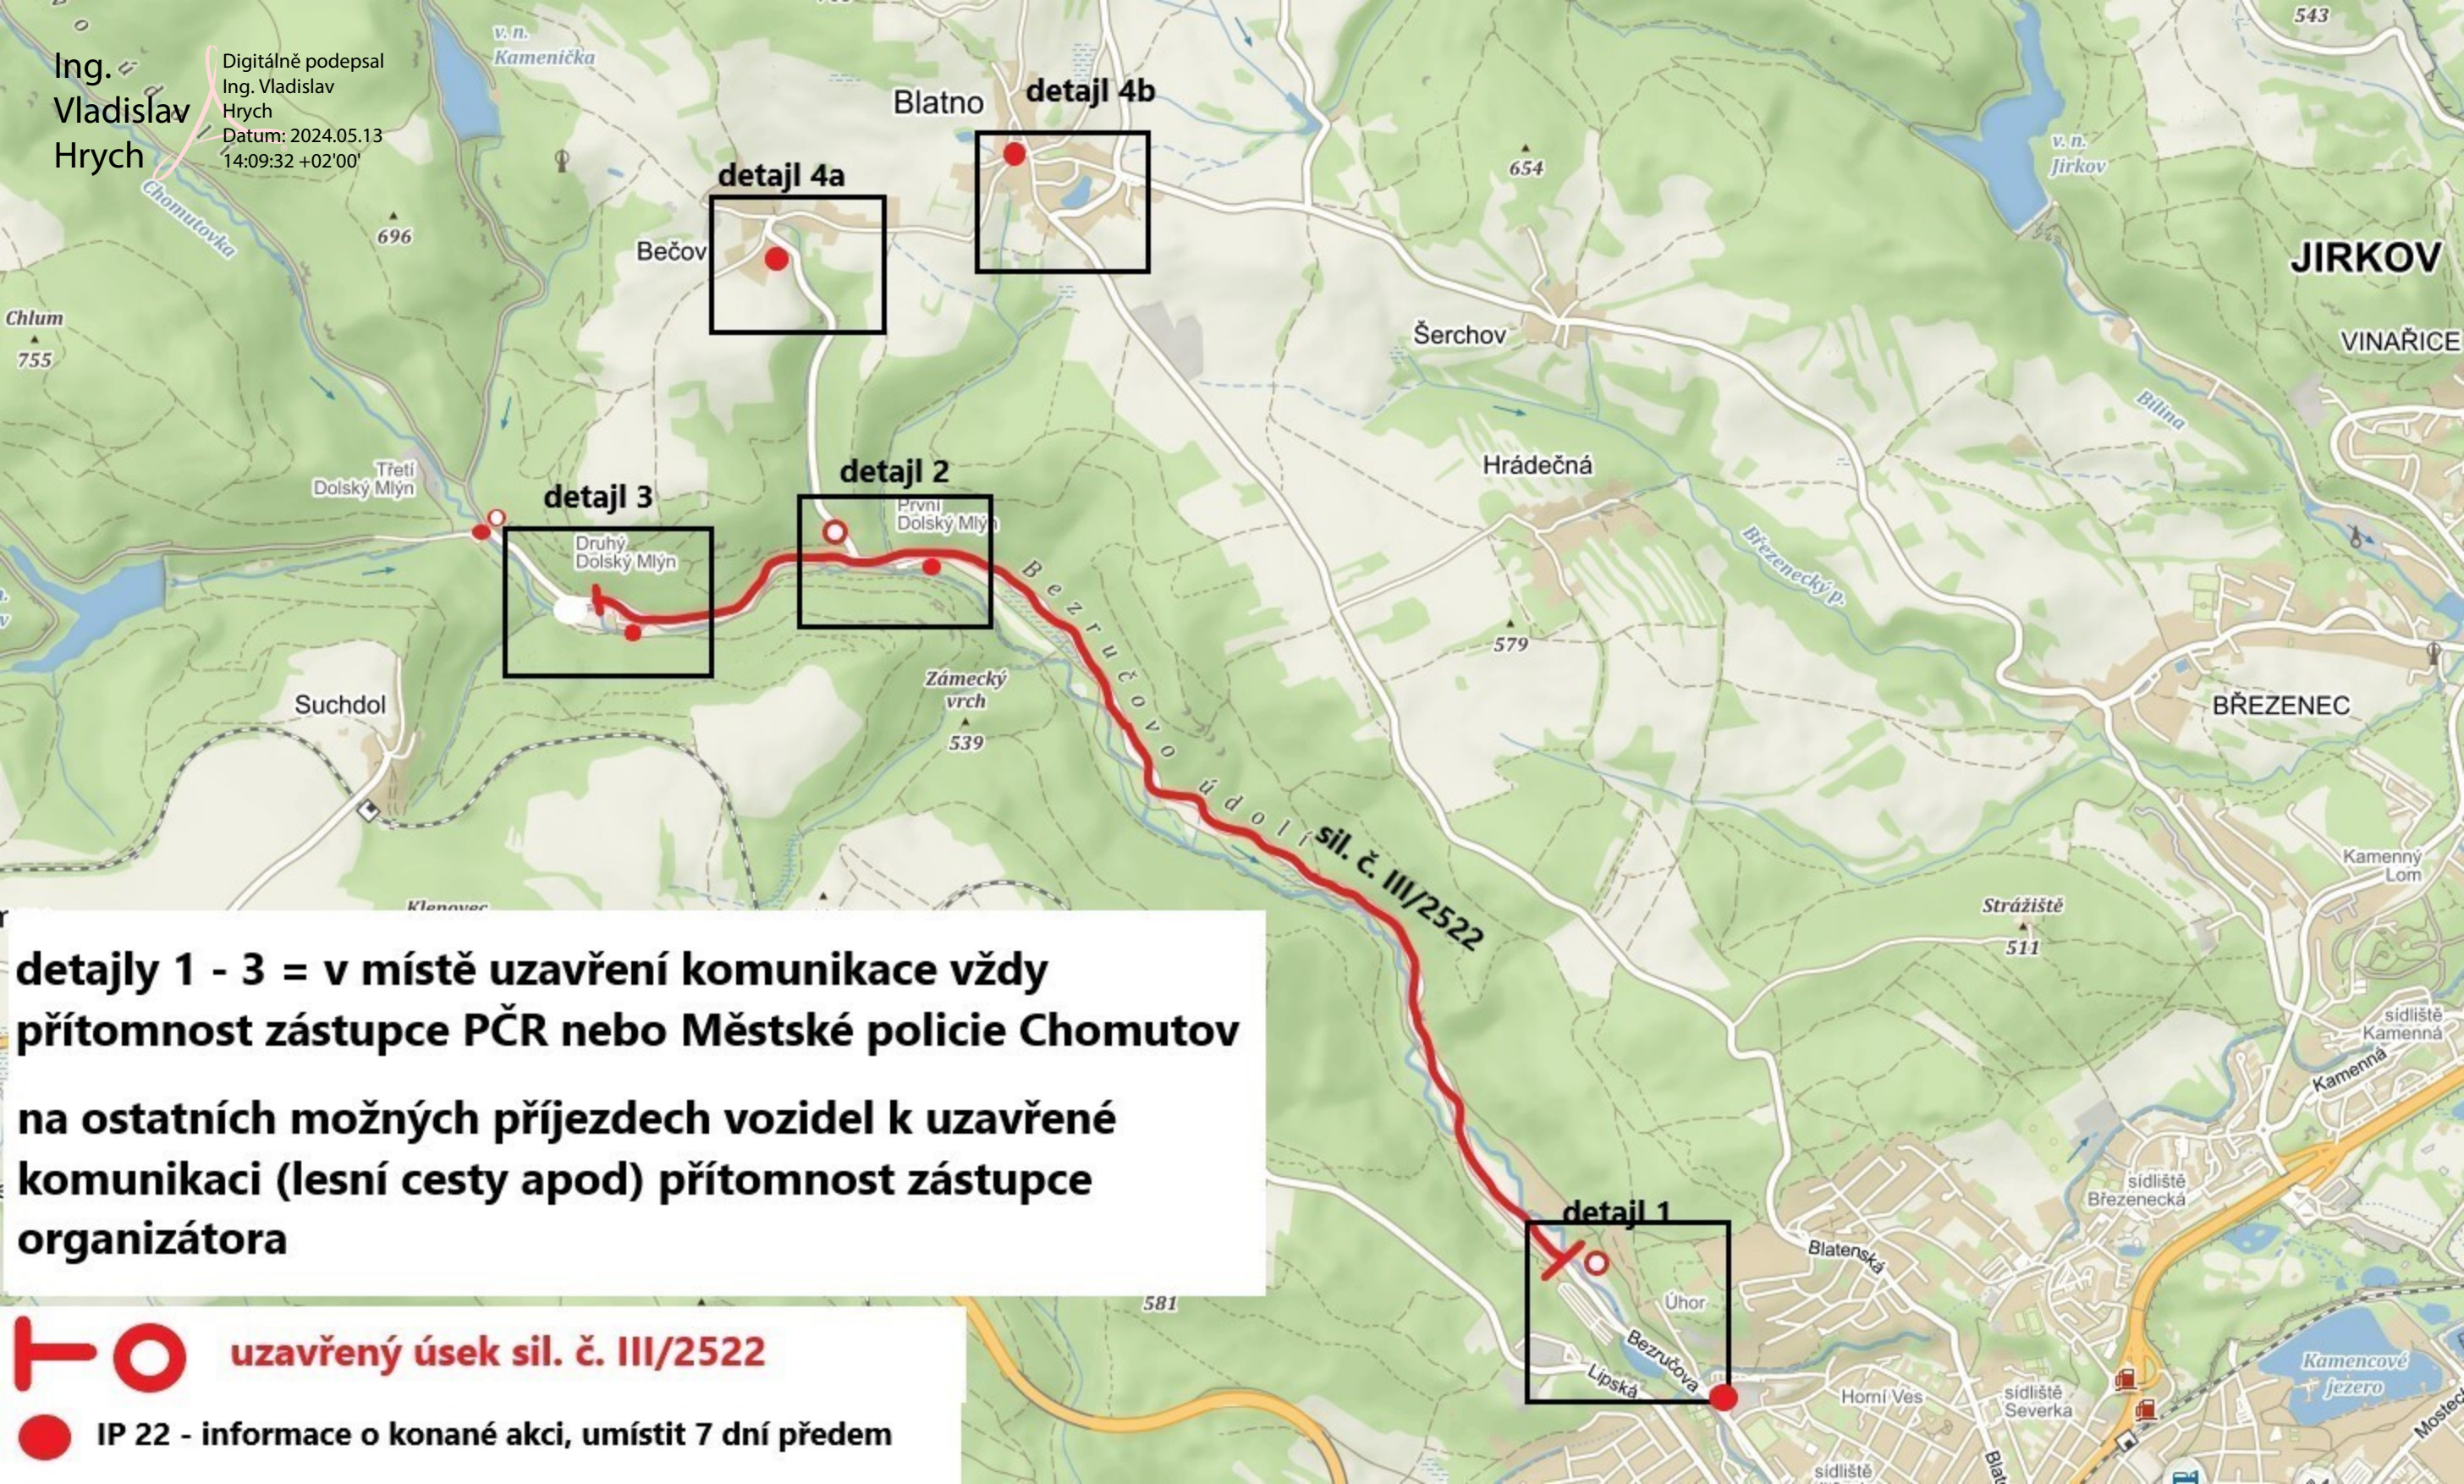

detajly 1 - 3 = v místě uzavření komunikace vždy přítomnost zástupce PČR nebo Městské policie Chomutov
na ostatních možných příjezdech vozidel k uzavřené komunikaci (lesní cesty apod) přítomnost zástupce organizátora

-  uzavřený úsek sil. č. III/2522
-  IP 22 - informace o konané akci, umístit 7 dní předem


detajl 3

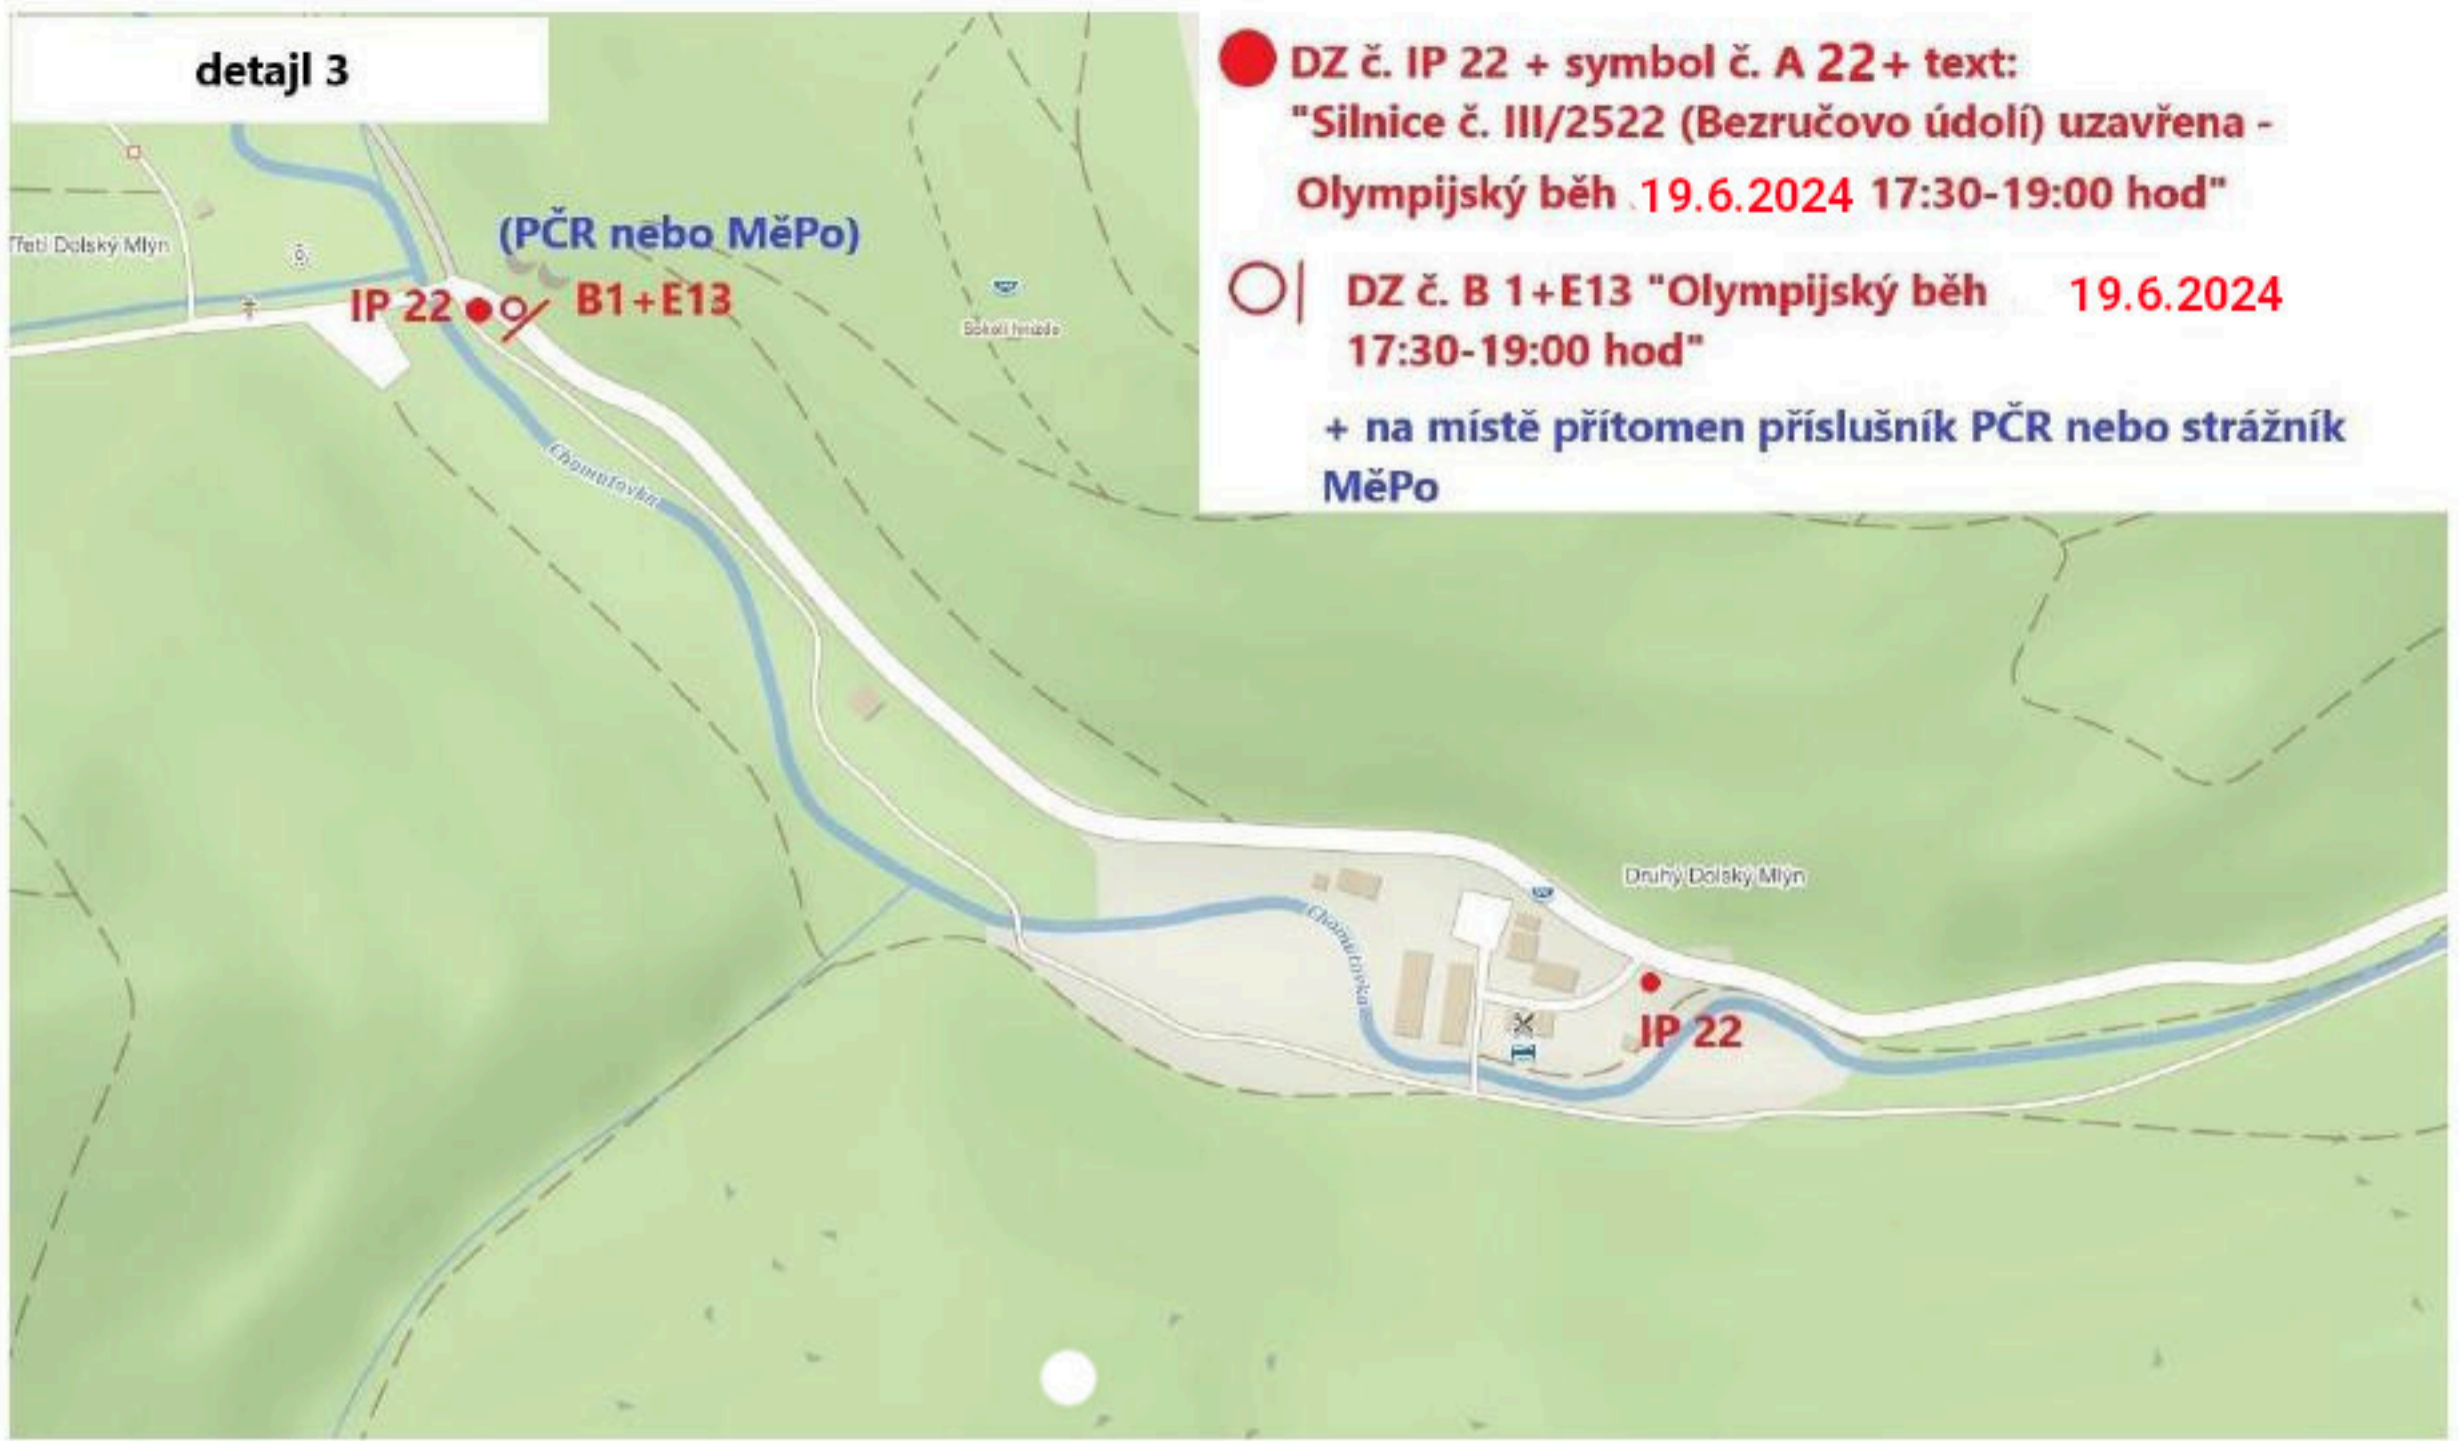

DZ IP 22 bude umístěno min. 7 dní před konáním akce

DZ B1+E13 bude umístěno v době začátku konání akce




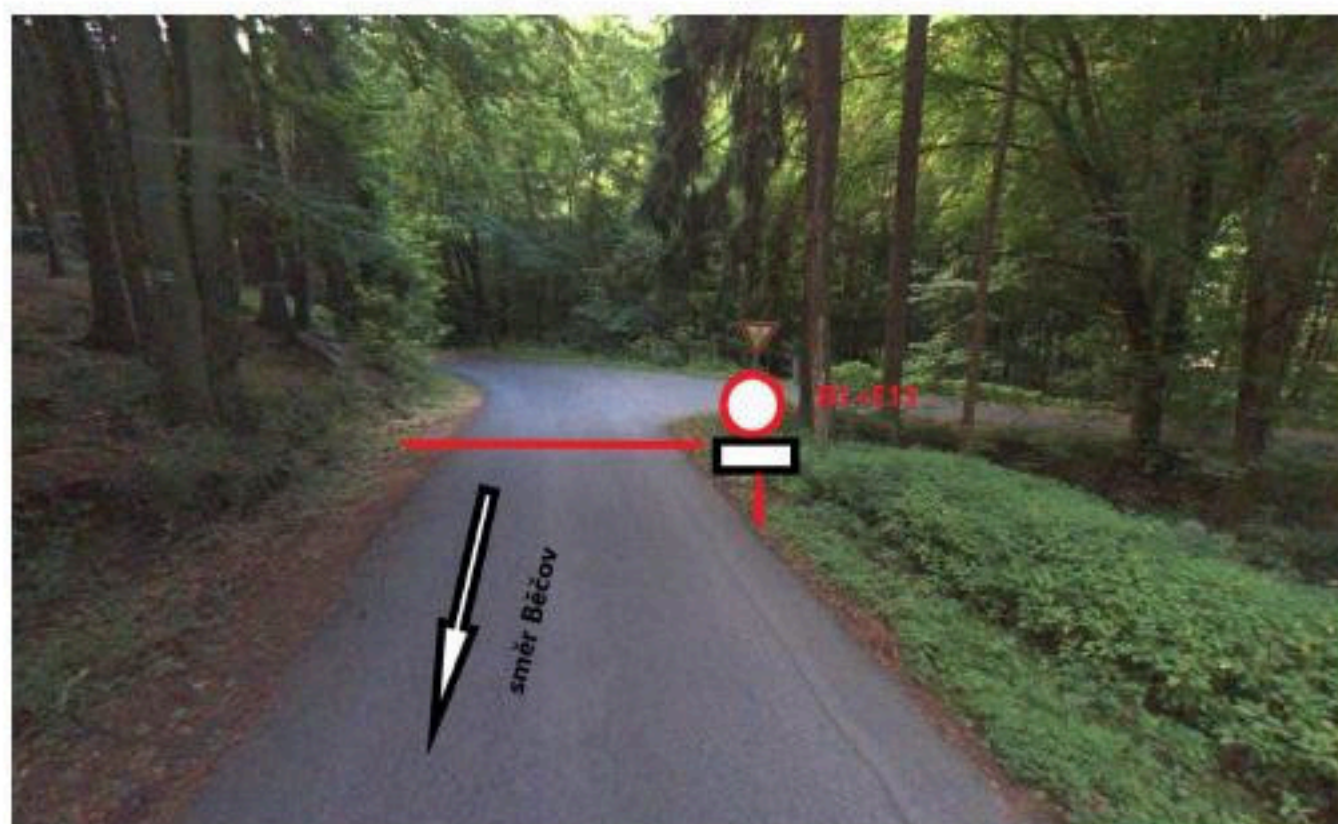

Parkoviště u začátku cyklostezky – 3x B28+E13



detajl 1

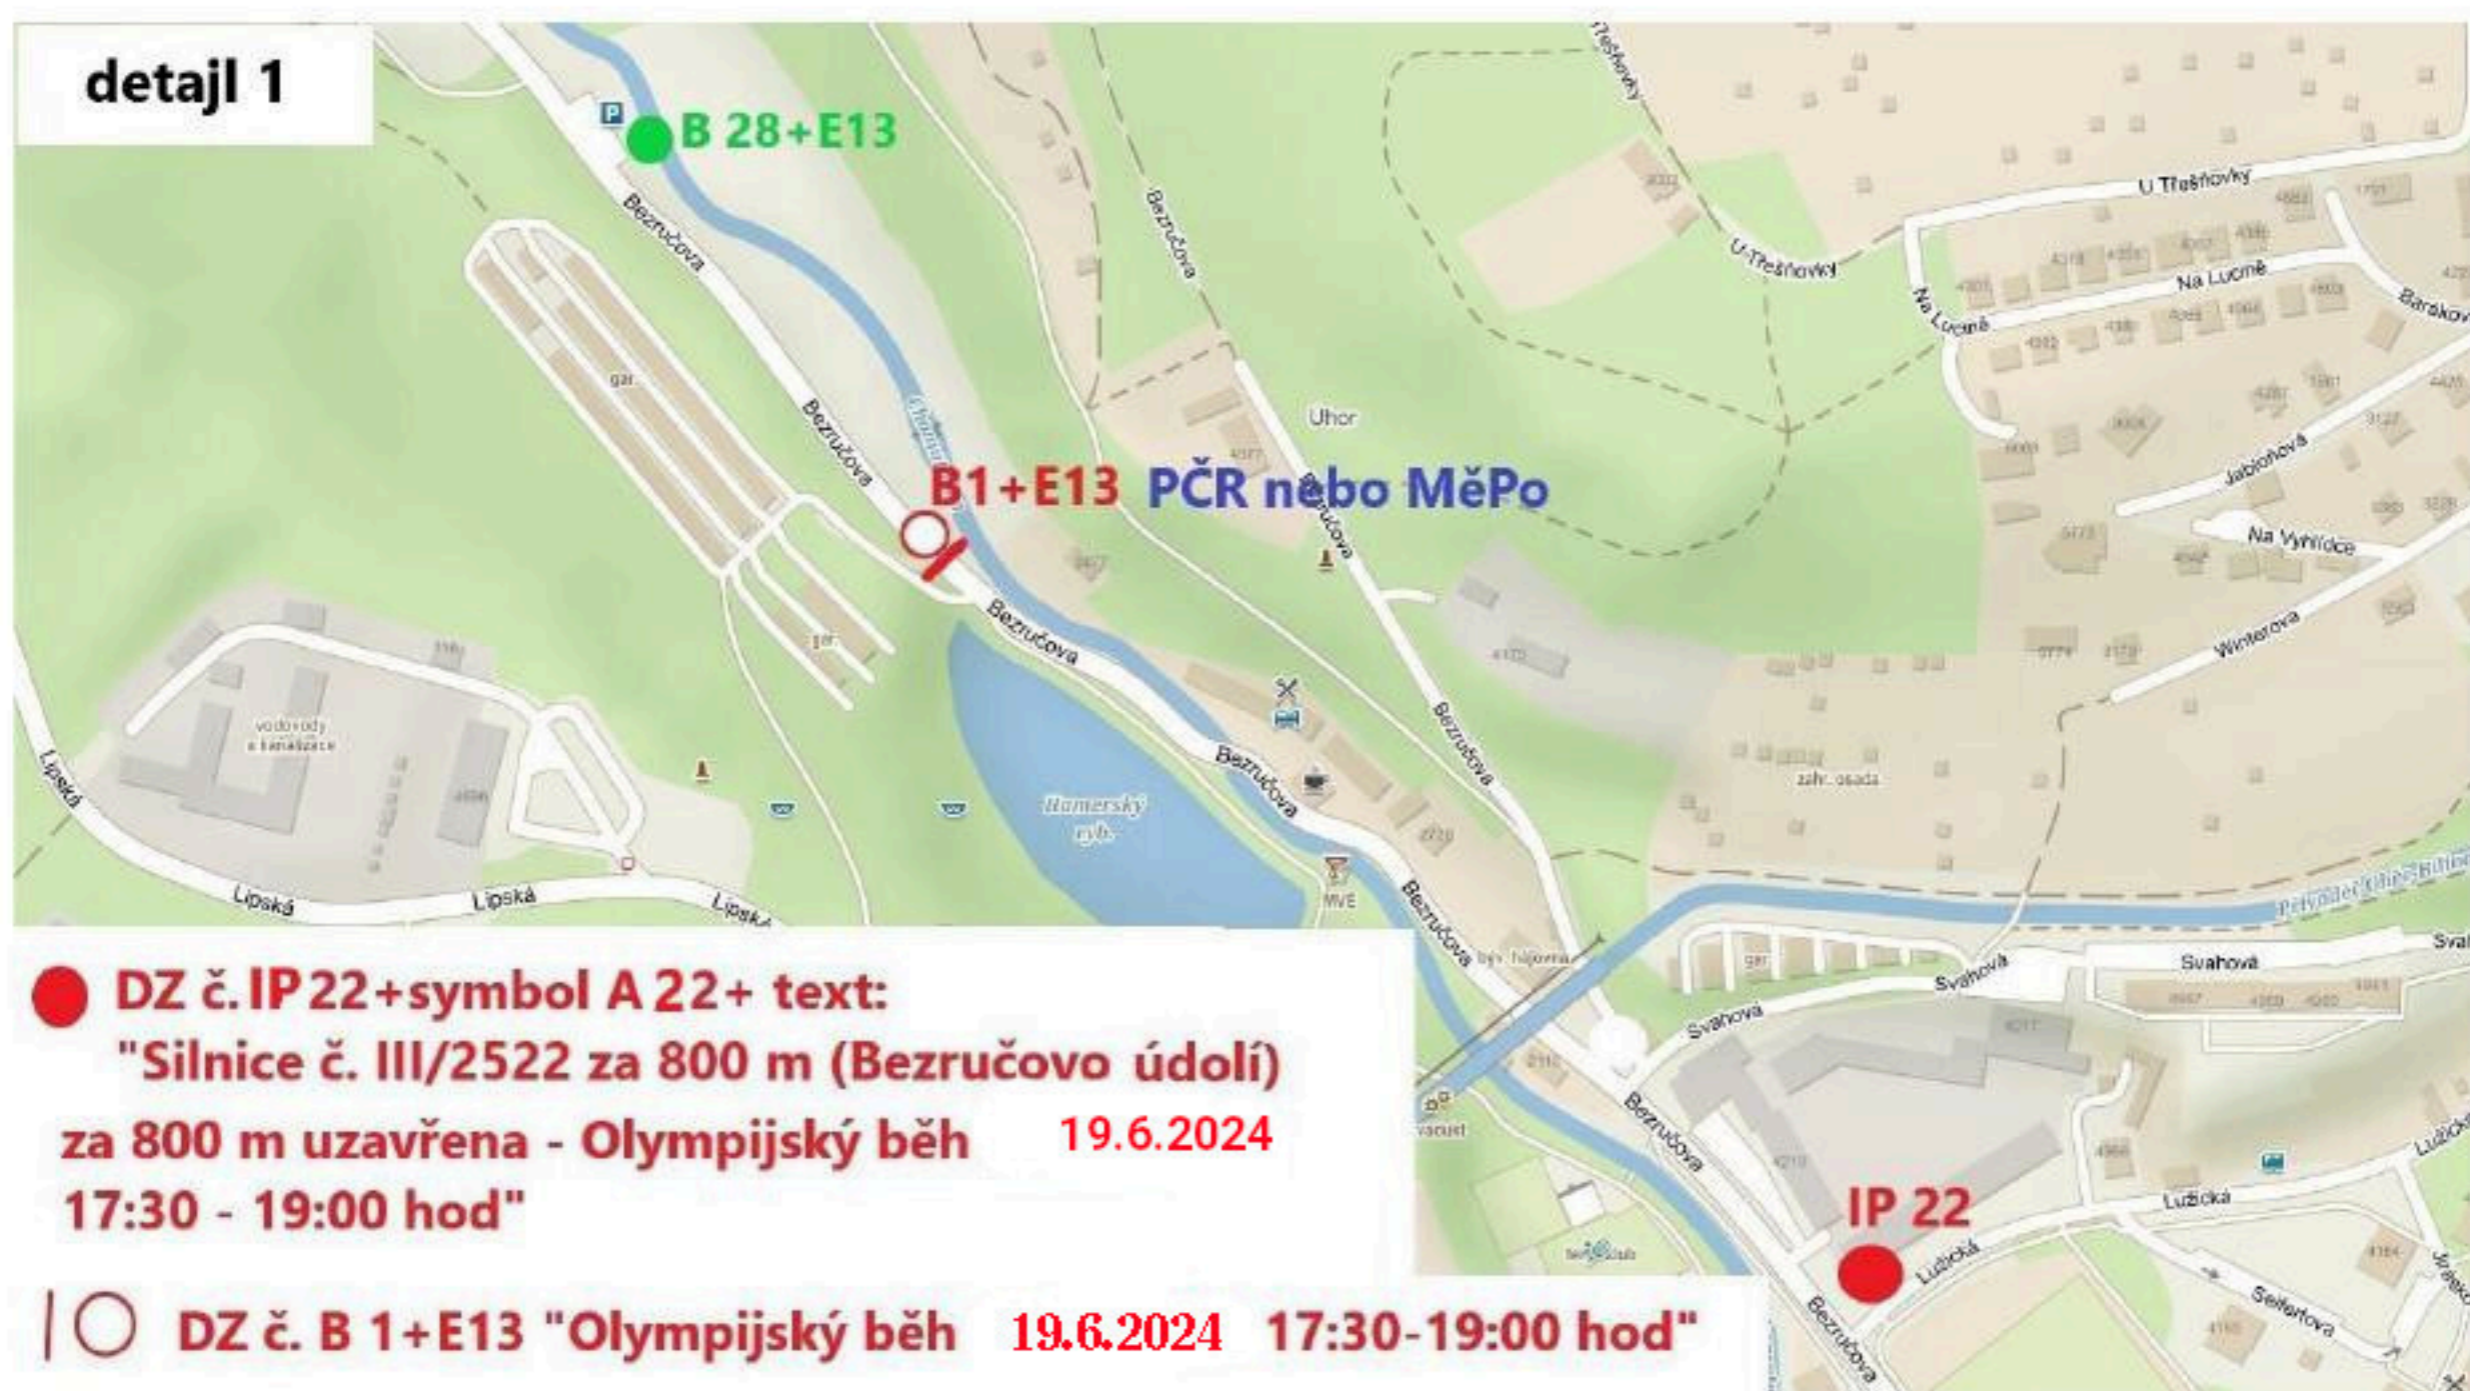

● **DZ č. IP 22+symbol A 22+ text:**
"Silnice č. III/2522 za 800 m (Bezručovo údolí)
za 800 m uzavřena - Olympijský běh 19.6.2024
17:30 - 19:00 hod"


○ **DZ č. B 1+E13 "Olympijský běh 19.6.2024 17:30-19:00 hod"**

+ na místě příslušník PČR nebo MěPo Chomutov


● **3x B 28 + E 13 „Olympijský běh 19.6.2024 15:00-20:00 hod“**

Pozn.: Toto DZ umístit na všechny tři možné vjezdy na parkoviště a to min. 7 dní před konáním akce.



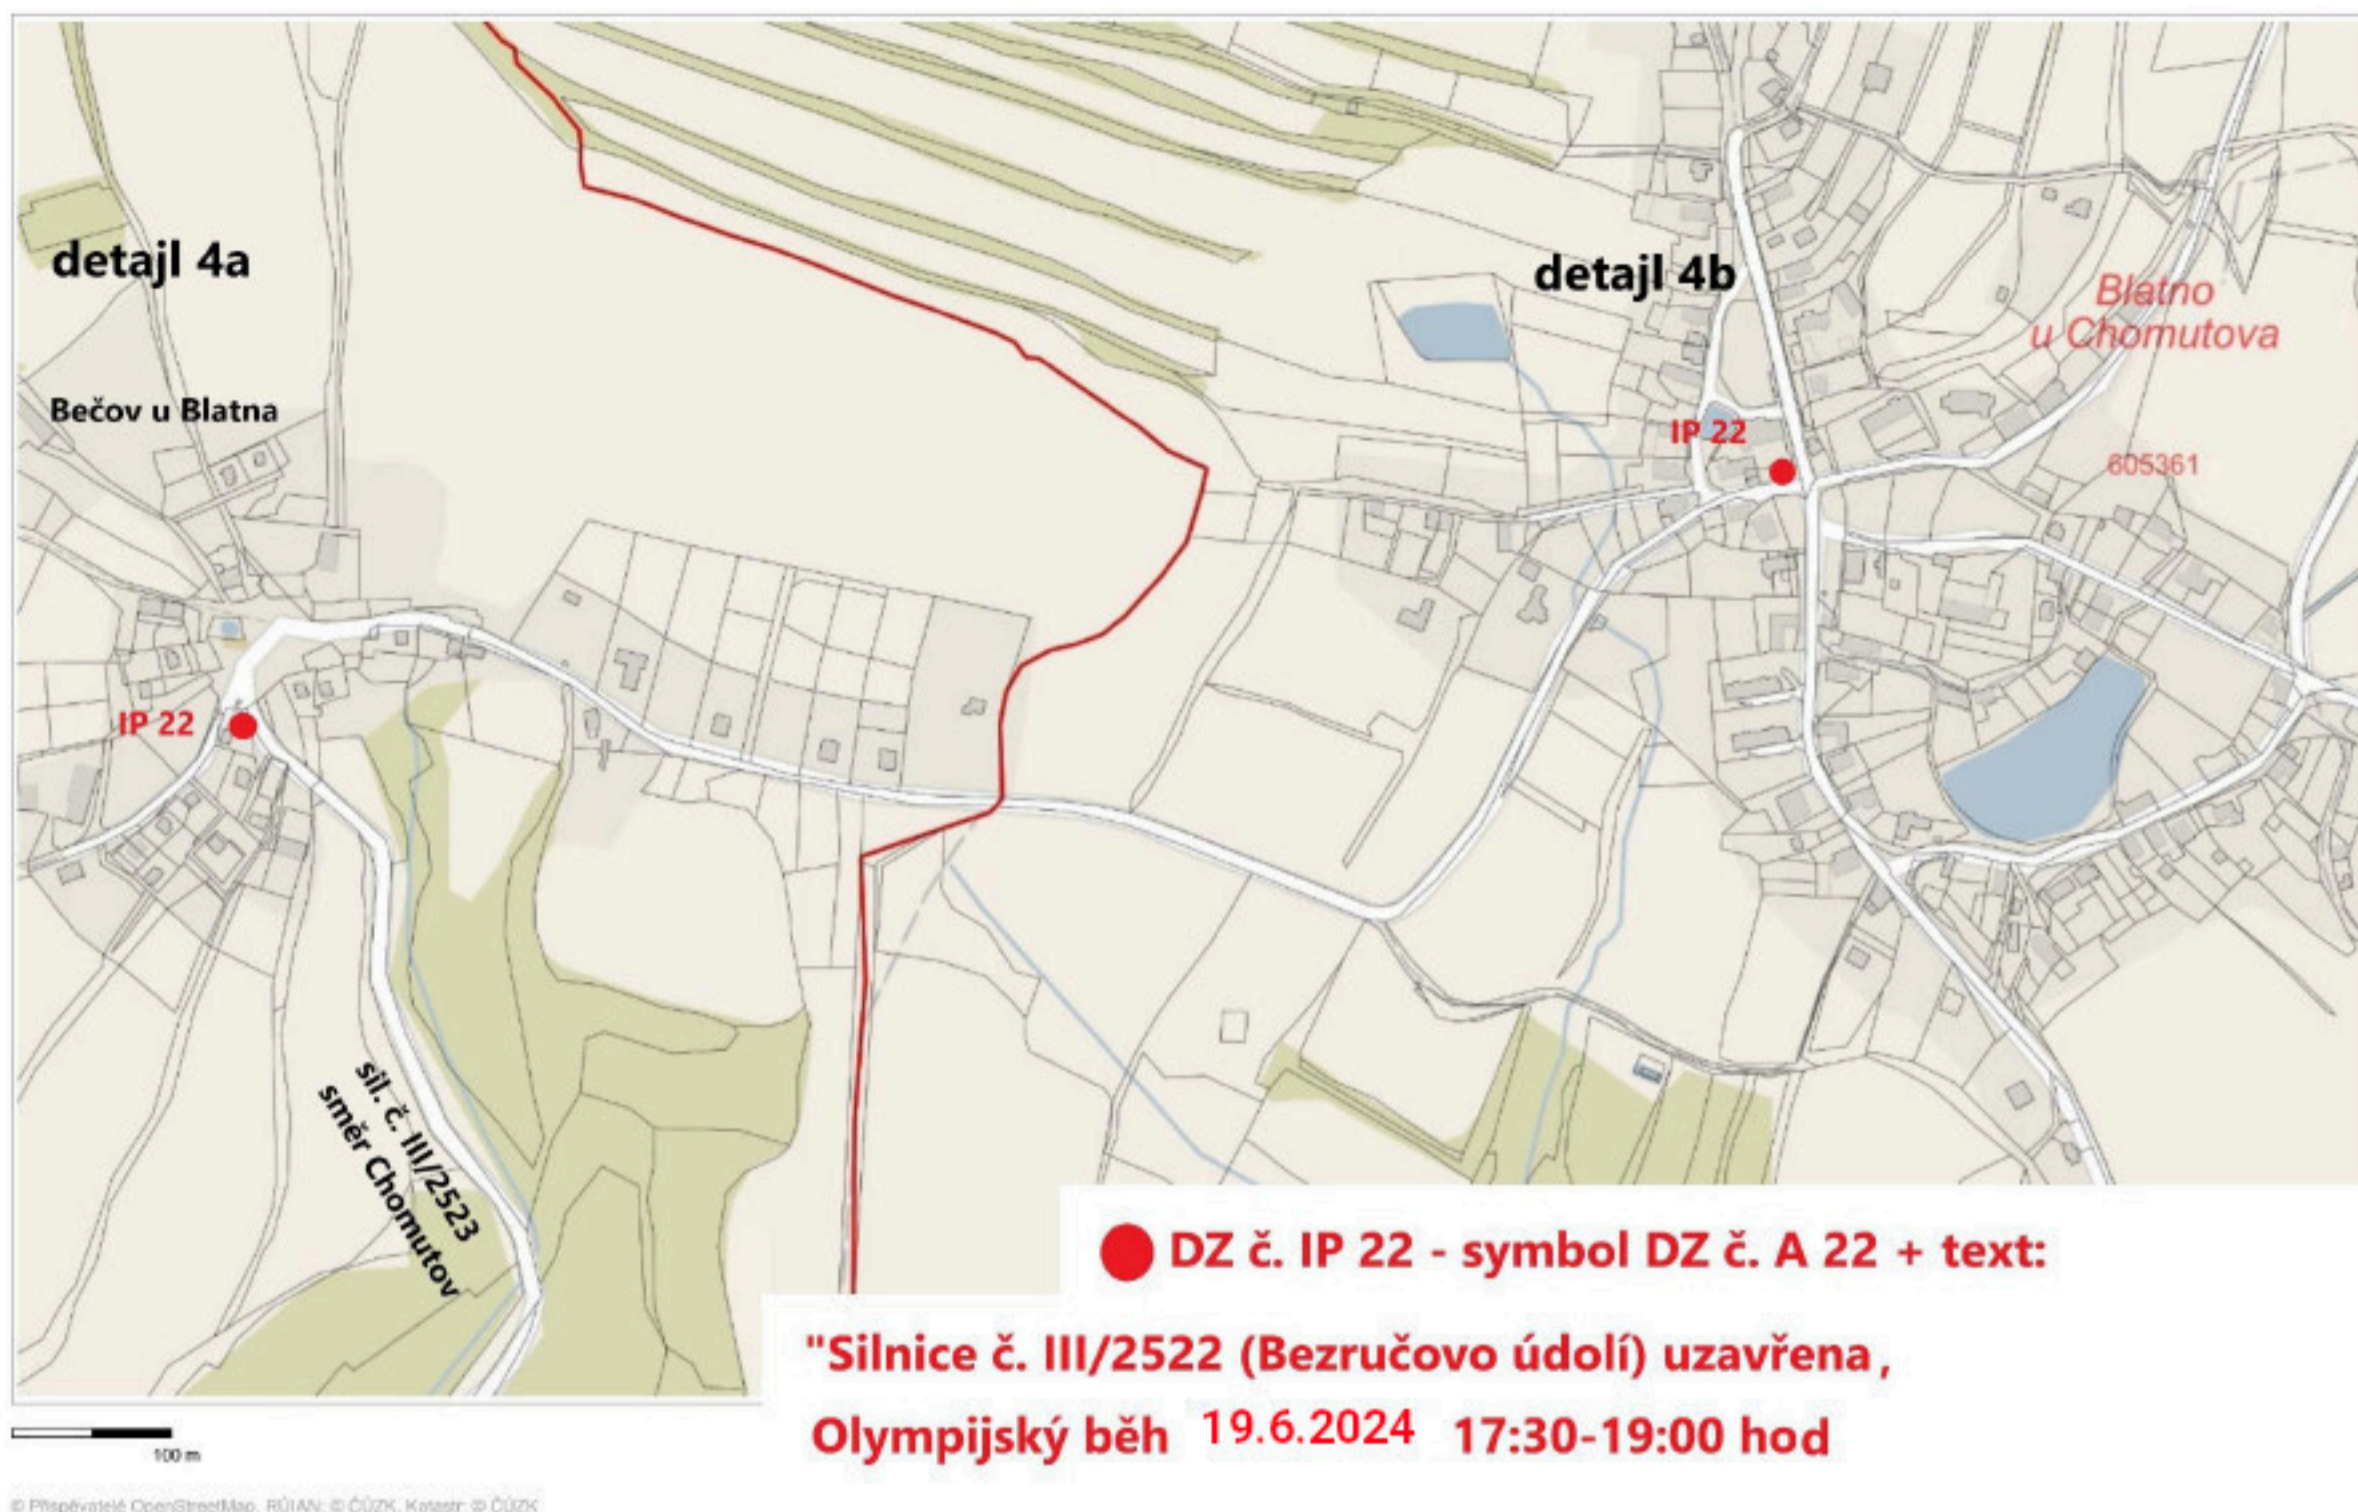

DZ IP 22 bude umístěno min. 7 dní před konáním akce

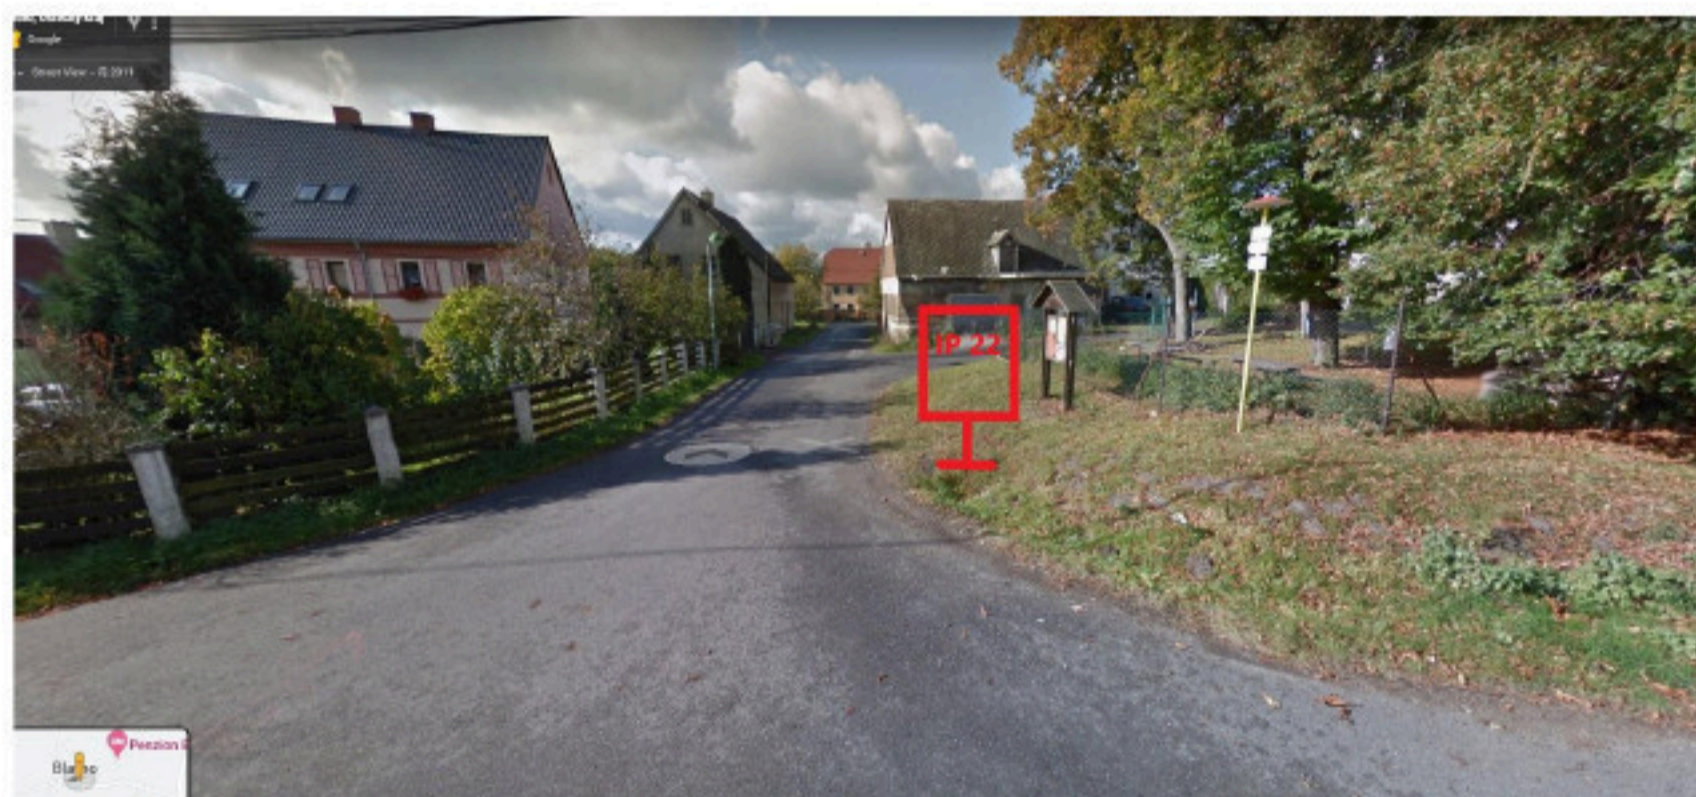

BLATNO



BEČOV