







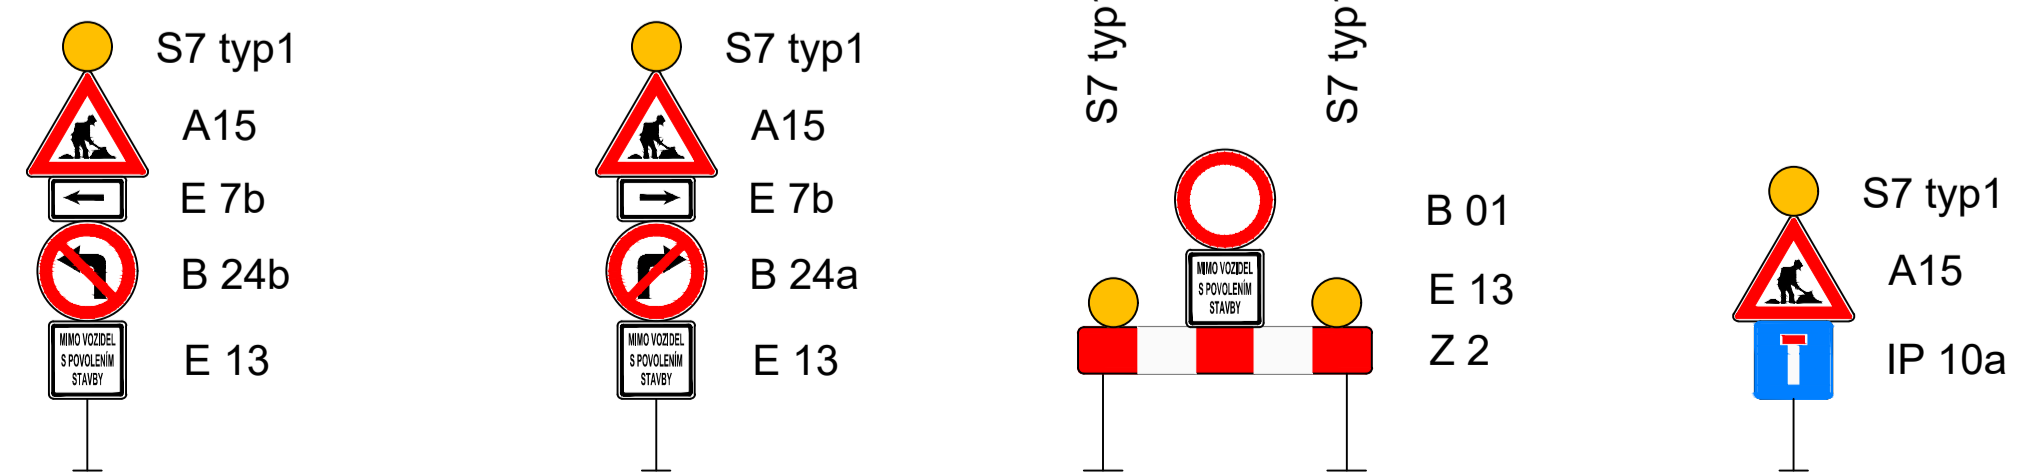
Region soudržnosti : Severozápad
 Kraj : Ústecký
 Obec : Jirkov;563099
 Katastrální území : Jirkov (okres Chomutov);660761

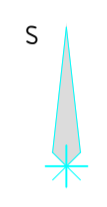

- Legenda :
-  pozice umístění DIO
 -  navrhované dočasné SDZ
 -  stávající SDZ

poznámky :
 navrhované SDZ umístit dle TP65 a 66. Zejména dodržet vzdálenost od stávajícího SDZ !!!
 Na všech vstupech do stavby bude umístěno DZ E13
 "pozor procházíte stavbou" !!!

pozice DIO



PROJEKTANT : MICHAL KOBLÍŽEK  PROJEKTY · INŽENÝRING +420605202612 probrakov@proka.cz OKOŘNÍ 81, 431 14 STRUPOUCE	
STAVBA : revitalizace veřejného prostranství a rekonstrukce komunikací v ulici Budovatelů, Jirkov dopravní část - DIO I. etapa	
INVESTOR : město Jirkov náměstí Dr. E. Beneše 1 431 11 Jirkov	
OBSAH VÝKRESU : schema DIO	
VYPRACOVAL : M. Koblížek	
ZAKÁZKOVÉ ČÍSLO :	
DATUM : 04/2024	
STUPEŇ PD : povolení DIO	
FORMÁT : 8 x A4	
MĚŘÍTKO : bez	
ČÍSLO VÝKRESU : 03.	PÁRE :