


ETAPIZACE

M 1 : 25 000

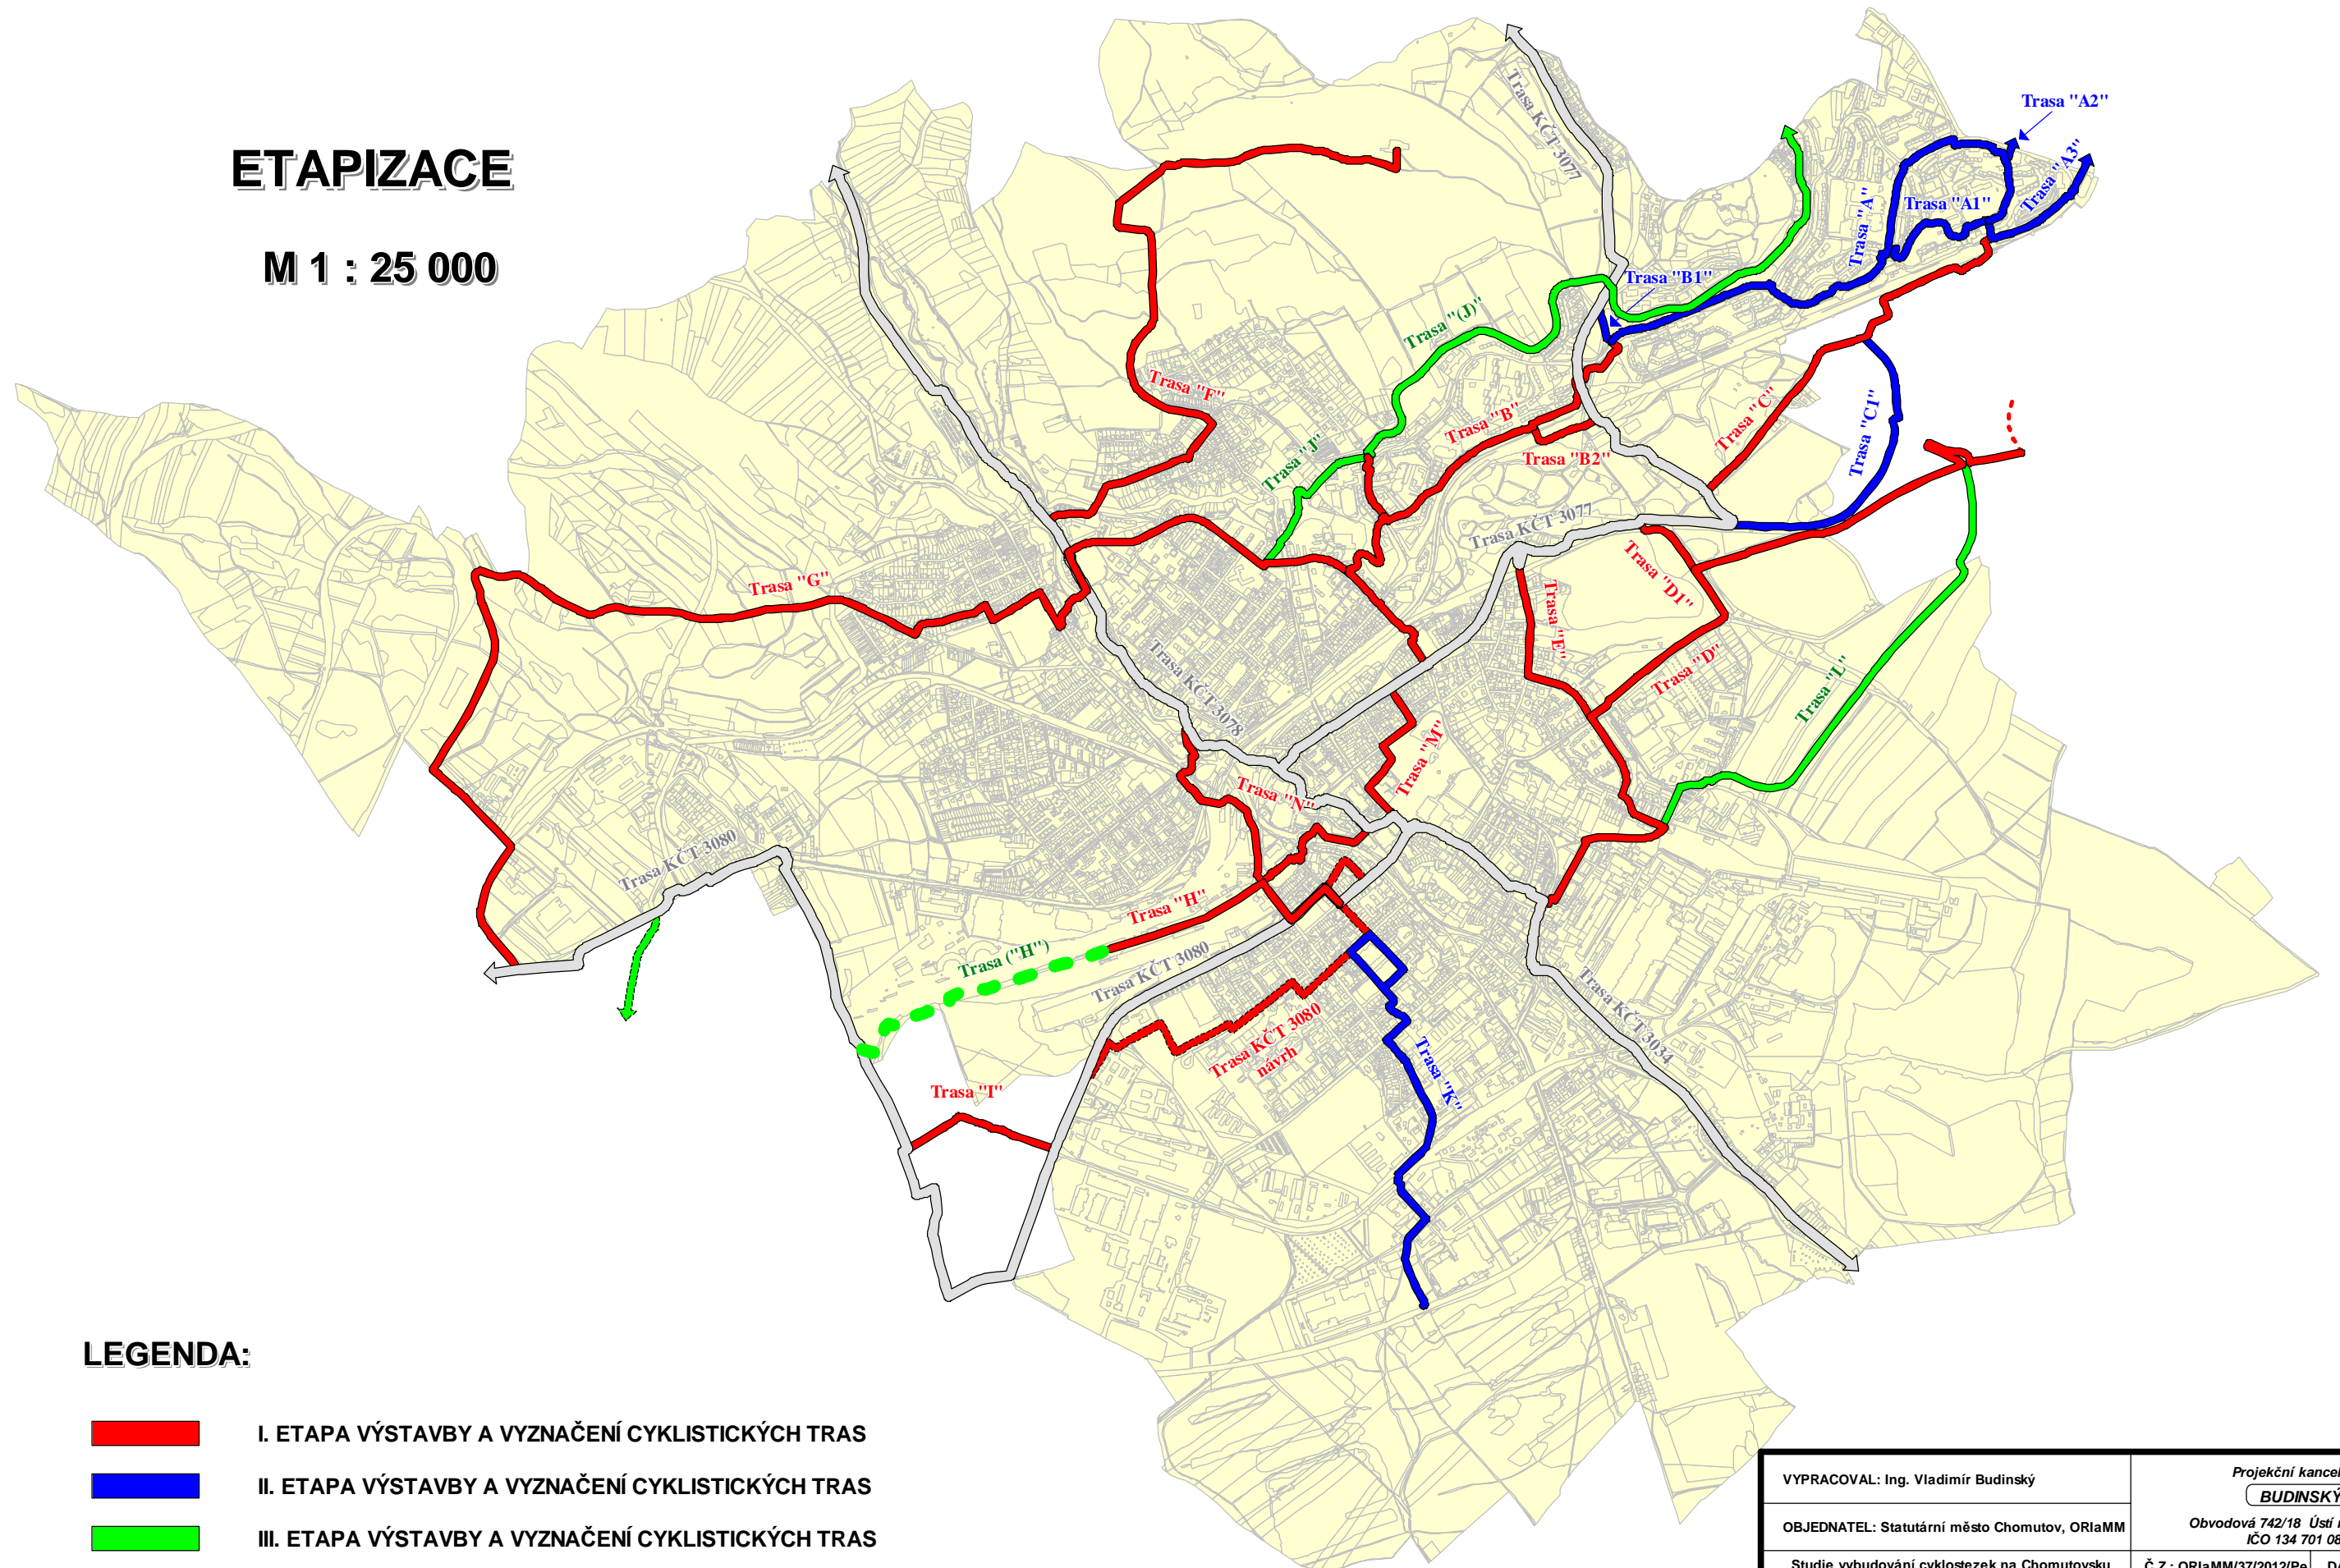

LEGENDA:

- I. ETAPA VÝSTAVBY A VYZNAČENÍ CYKLISTICKÝCH TRAS
- II. ETAPA VÝSTAVBY A VYZNAČENÍ CYKLISTICKÝCH TRAS
- III. ETAPA VÝSTAVBY A VYZNAČENÍ CYKLISTICKÝCH TRAS

VYPRACOVAL: Ing. Vladimír Budinský	Projekční kancelář BUDINSKÝ	
OBJEDNATEL: Statutární město Chomutov, ORlaMM	Obvodová 742/18 Ústí n. Labem IČO 134 701 08	
Studie vybudování cyklostezek na Chomutovsku v rozsahu k.ú. Chomutov I a Chomutov II, aktualizace k r. 2012	Č.Z.: ORlaMM/37/2012/Pe MĚŘ.: 1 : 25 000 PARÉ	DATUM: I./2013 STUPEŇ: studie Č. VÝKRESU
ETAPIZACE		5