


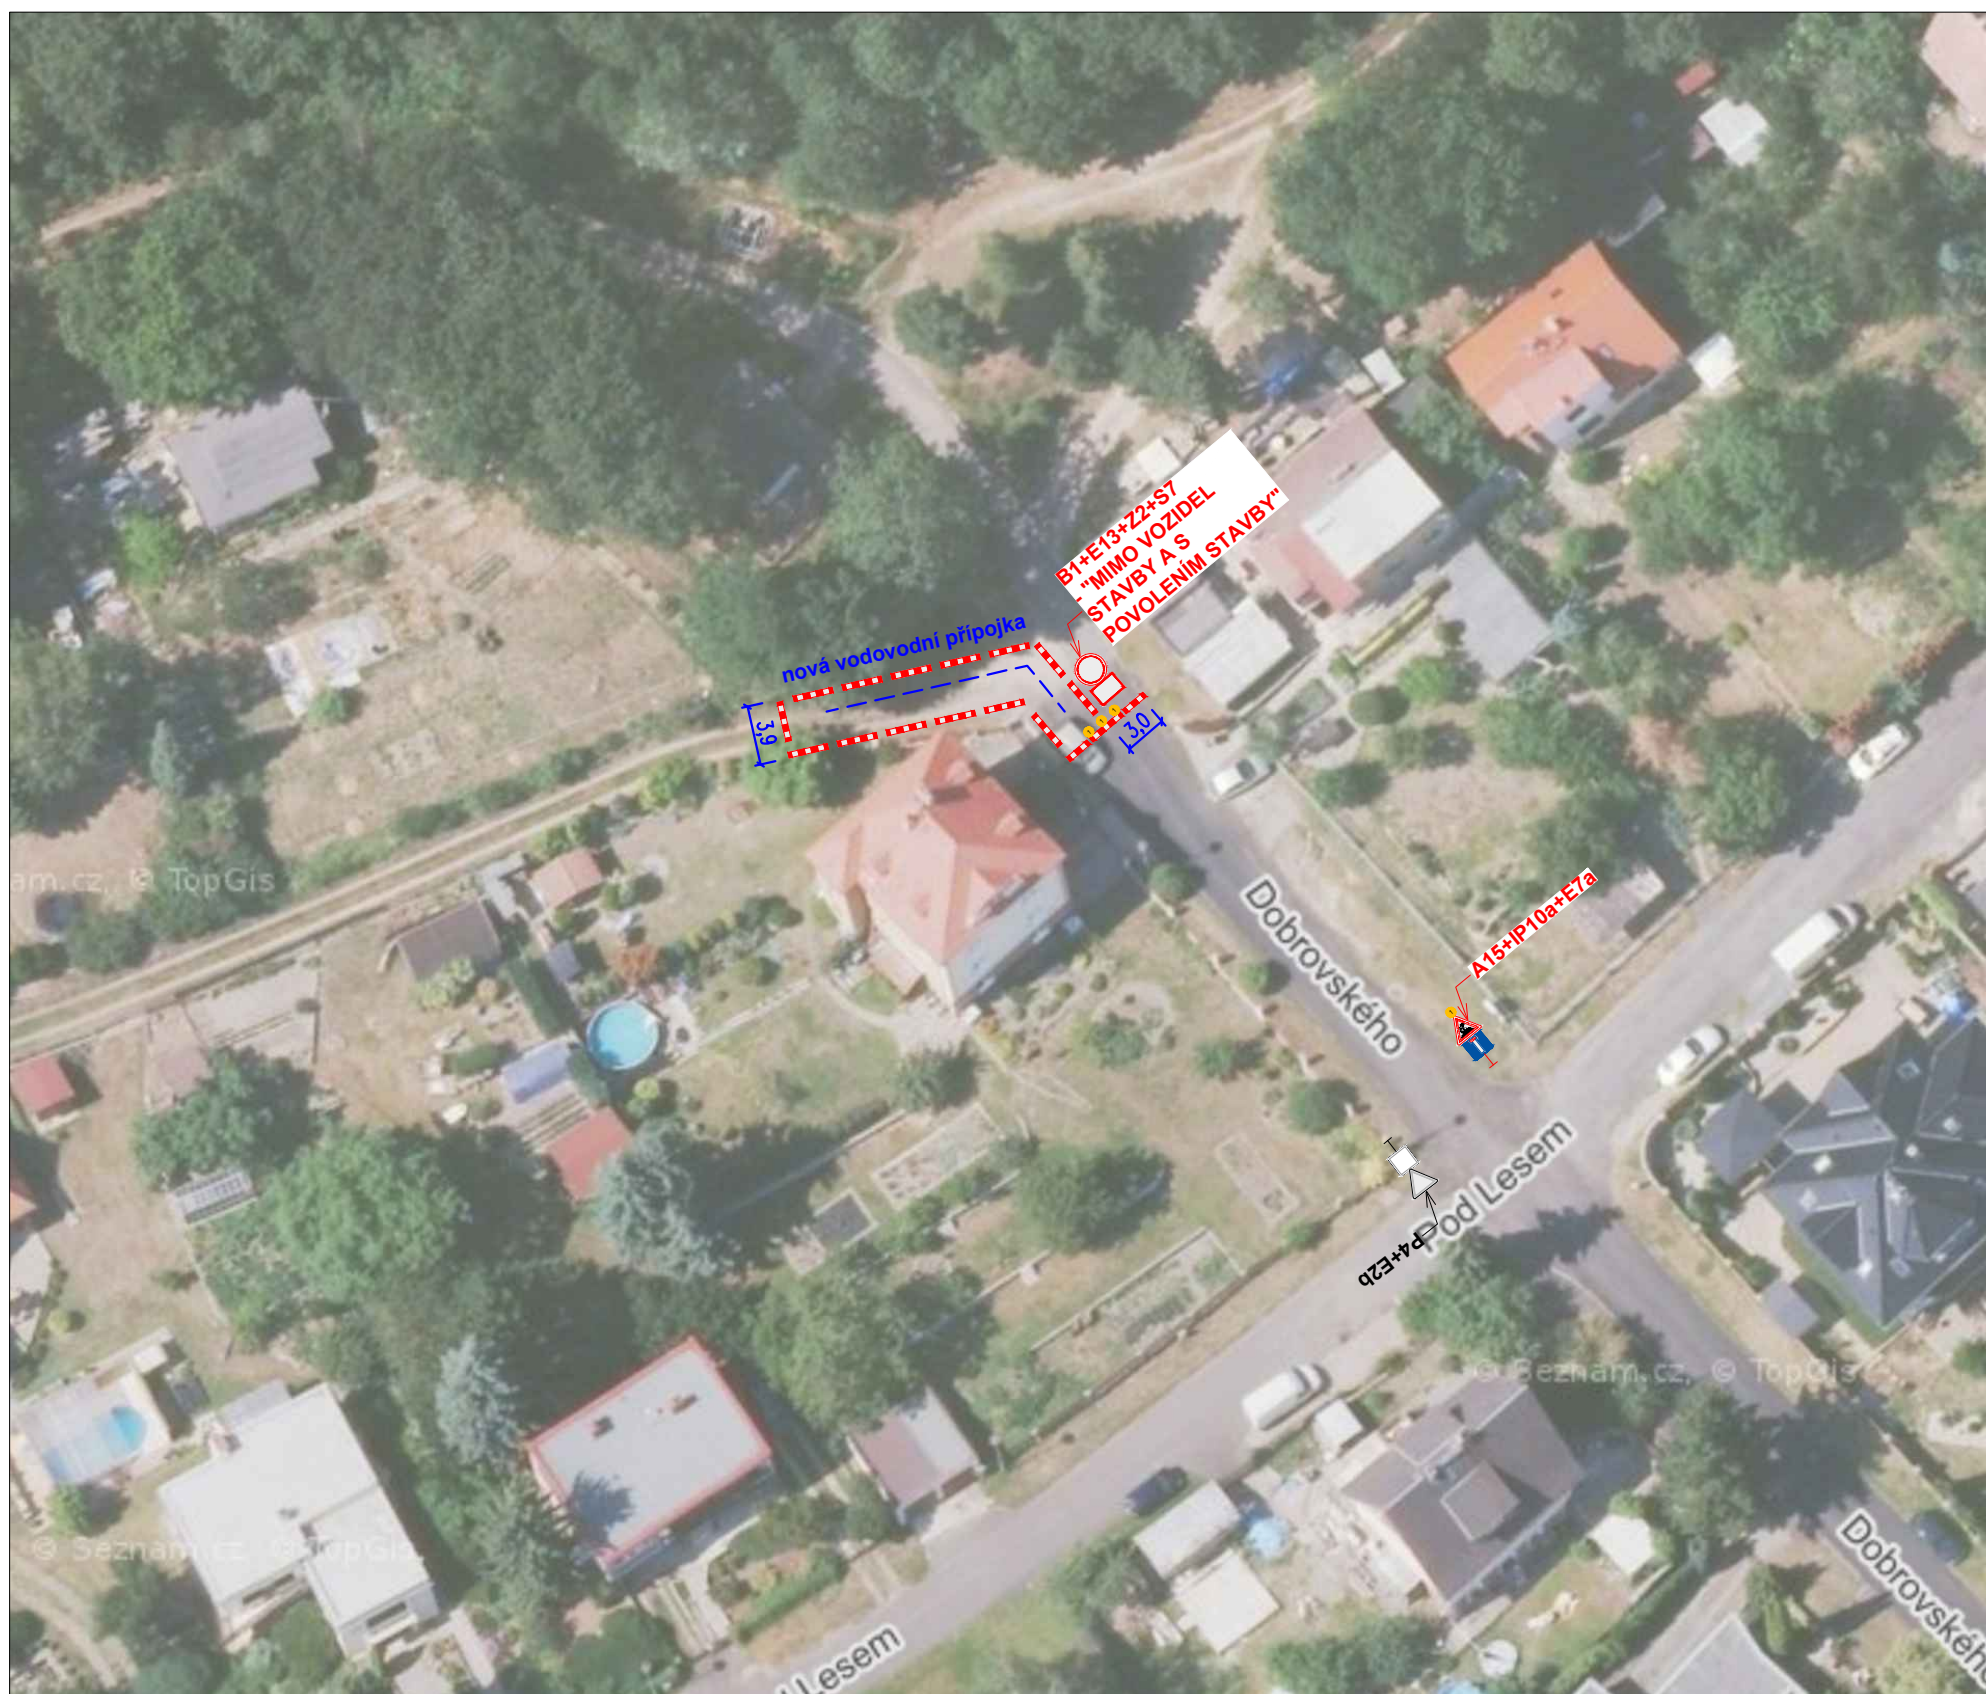

Legenda obrysy, hranice:

- | | |
|--|---|
| ———— | Stávající polohopis |
| - - - - - | Nová vodovodní přípojka |
|  IP19 | Stávající dopravní značení |
|  A15 | Přechodné dopravní značení |
|  B28 | Přechodné dopravní značení
osazené v min. týdenním předstihu |

Poznámky:

- Jakékoli nesrovnalosti konzultovat s projektantem!!!
- **Veškerá pracovní místa na komunikaci budou označena dle TP 66, případně TP 65 a TP 133!!**
- Prostor zvláštního užívání bude zhotovitelem oplocen!
- Stavba bude informovat rezidenty v min. týdenním předstihu o provádění stavebních prací!

Název akce: Vodovodní přípojka pro zahrádky ul. Dobrovského, k. ú. Chomutov I			
Investor: AKKAMA s.r.o.			
Výkres: Přechodné DZ	Měřítko: 1:500	Č. výkresu: 03	Datum: 07/202