


„ZŠ Chomutov, Na Příkopech 895, Oprava střechy – Etapa B“
Grafická příloha - přechodná úprava provozu, ul. Na Příkopech, Chomutov
DIO Situace č. 2

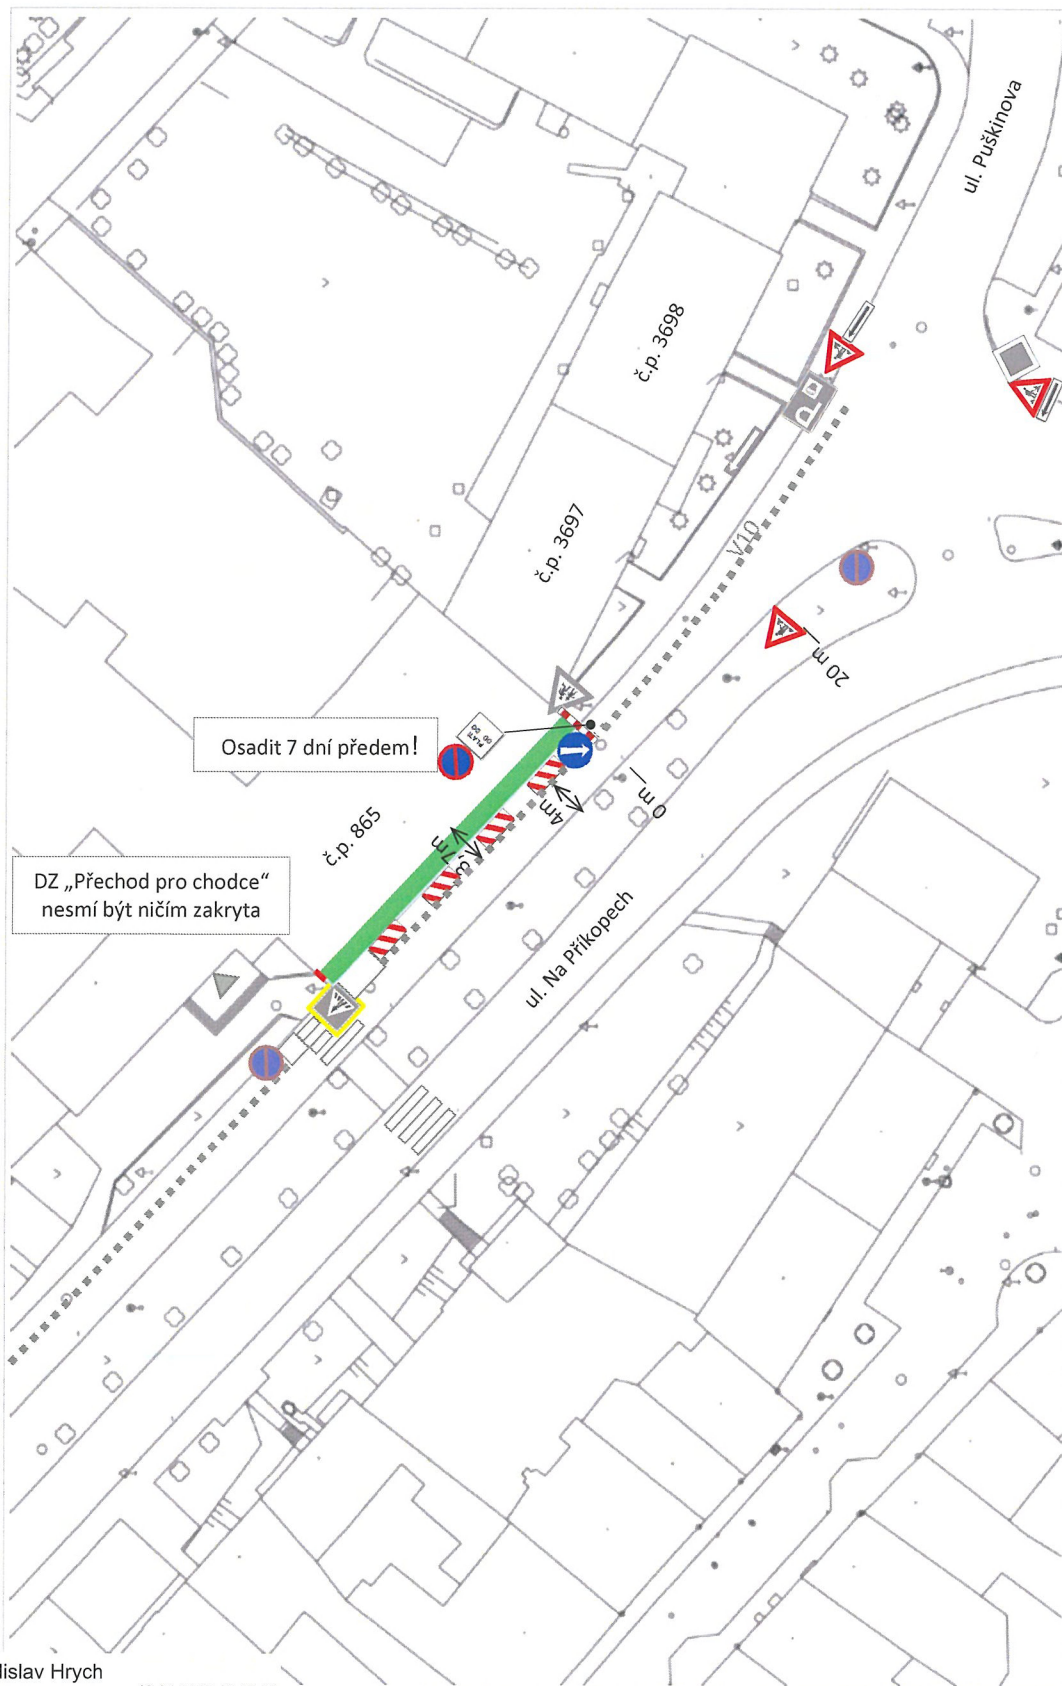


Ing. Vladislav Hrych

19.04.2022 13:42:03

Digitálně podepsal:
Ing. Vladislav Hrych
POLICIE ČESKÉ REPUBLIKY

„ZŠ Chomutov, Na Příkopech 895, Oprava střechy – Etapa B“
Grafická příloha - přechodná úprava provozu, ul. Na Příkopech, Chomutov
DIO Situace č. 3 – BEZBERIÉROVÁ TRASA PRO CHODCE

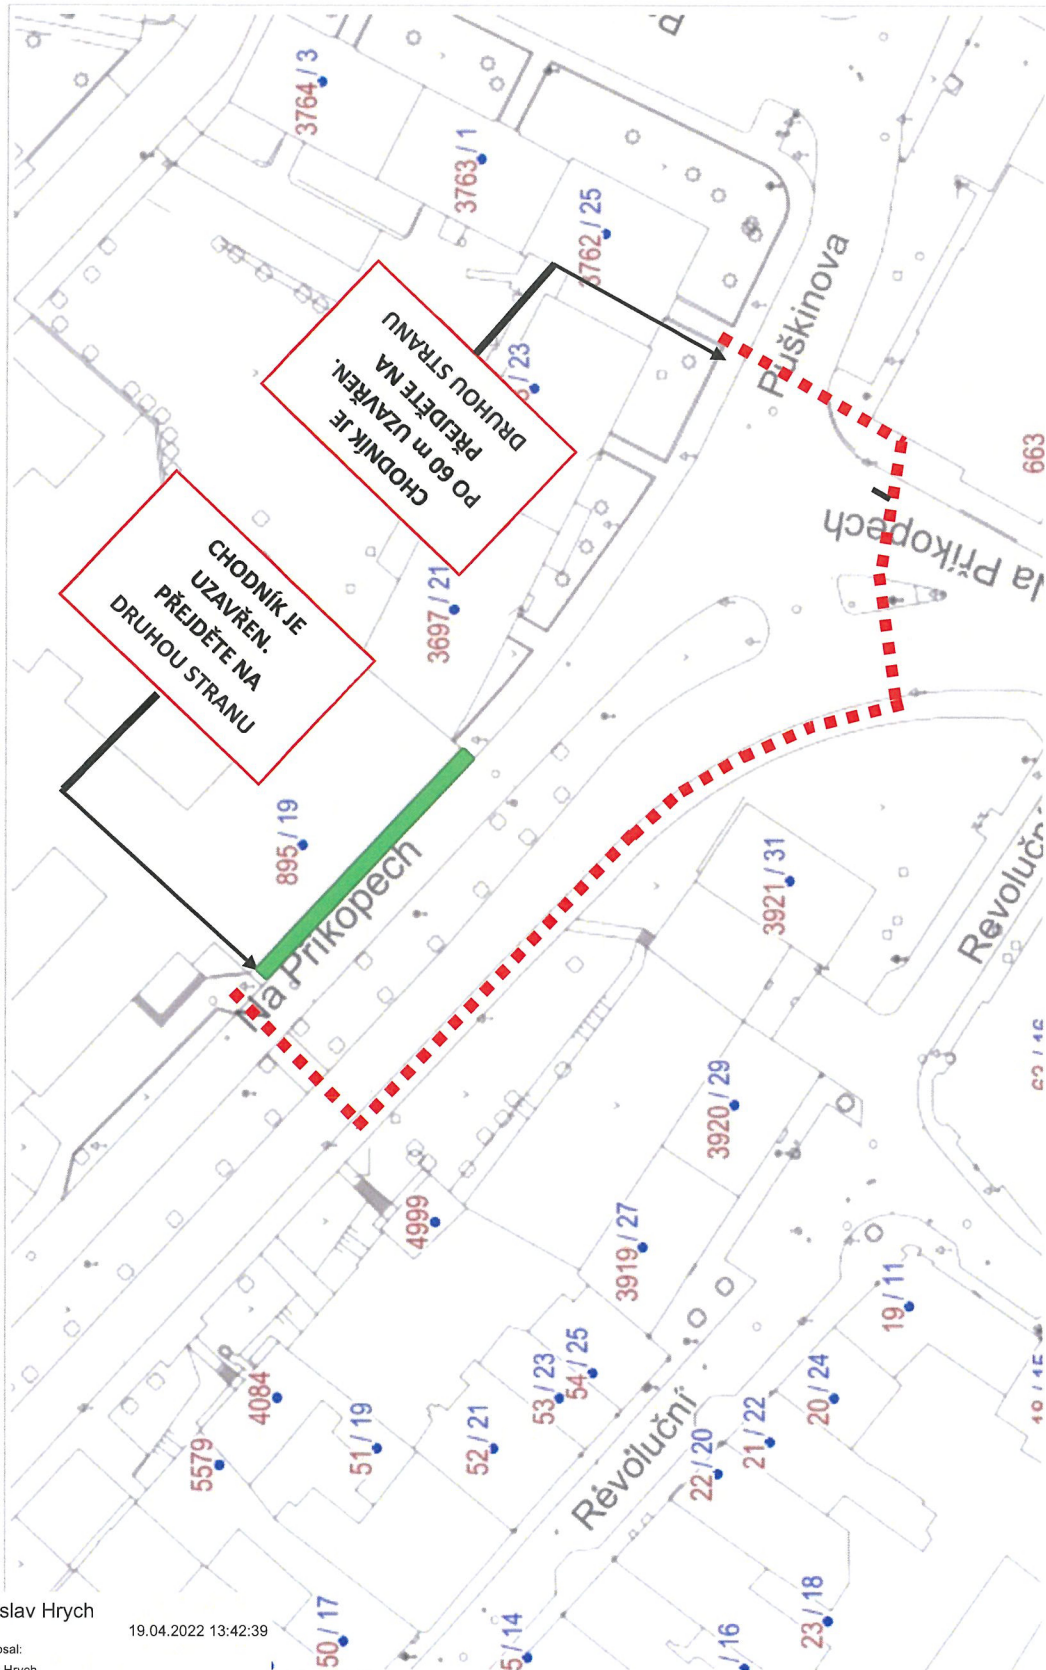

Ing. Vladislav Hrych

19.04.2022 13:42:39

Digitálně podepsal:

Ing. Vladislav Hrych
POLICIE ČESKÉ REPUBLIKY



19.04.2022 13:43:08

Digitálně podepsal:

Ing. Vladislav Hrych
POLICIE ČESKÉ REPUBLIKY