Ing. Vladislav Hrych
14.04.2022 14:32:17
Digitálně podepsal:
Ing. Vladislav Hrych
POLICIE ČESKÉ REPUBLIKY

Přehledná situace stavby

Stavba: Nová obchvatová komunikace města Chomutov	Výkres: Přehledná situace stavby	Vypracoval: Ing. Tomáš Chrtek
Investor: Ústecký kraj, Velká Hradební 3118/48, 400 02 Ústí nad Labem	Termín realizace: 04– 10/2022	Zhotovitel DIO: Art Inside s.r.o. Palackého 4278 430 01 Chomutov
Zhotovitel stavebních prací: EUROVIA CS, a.s., Národní 138/10, 110 00 Praha 1	Termín vypracování DIO: 03/2022	
	Číslo zakázky: 56099/03/22/Eurovia	

Poznámka: E13 (mimo vozidel s povolením stavby) – vjezd do stavby, bude umožněn vozidlům Dopravního podniku měst Chomutova a Jirkova v ranních a večerních hodinách za účelem výjezdu a vjezdu do provozovny DPCHJ. V rámci vjezdu vozidel DPCHJ do stavby, bude dopravní značení zohledňující uzavření úseku (B1+E13+Z2+S7) posunuto a navráceno zpět na původní pozici za asistence pracovníka stavby (ostrahy). Pro vozidla DPCHJ, bude uzpůsoben povrch stavby umožňující bezproblémové projetí.

Stavba: Nová obchvatová komunikace města Chomutov	Výkres: Situace DIO – uzavírka komunikace	Vypracoval: Ing. Tomáš Chrtek
Investor: Ústecký kraj, Velká Hradební 3118/48, 400 02 Ústí nad Labem	Termín realizace: 04– 10/2022	Zhotovitel DIO: Art Inside s.r.o. Palackého 4278 430 01 Chomutov
Zhotovitel stavebních prací: EUROVIA CS, a.s., Národní 138/10, 110 00 Praha 1	Termín vypracování DIO: 03/2022	
	Číslo zakázky: 56099/03/22/Eurovia	

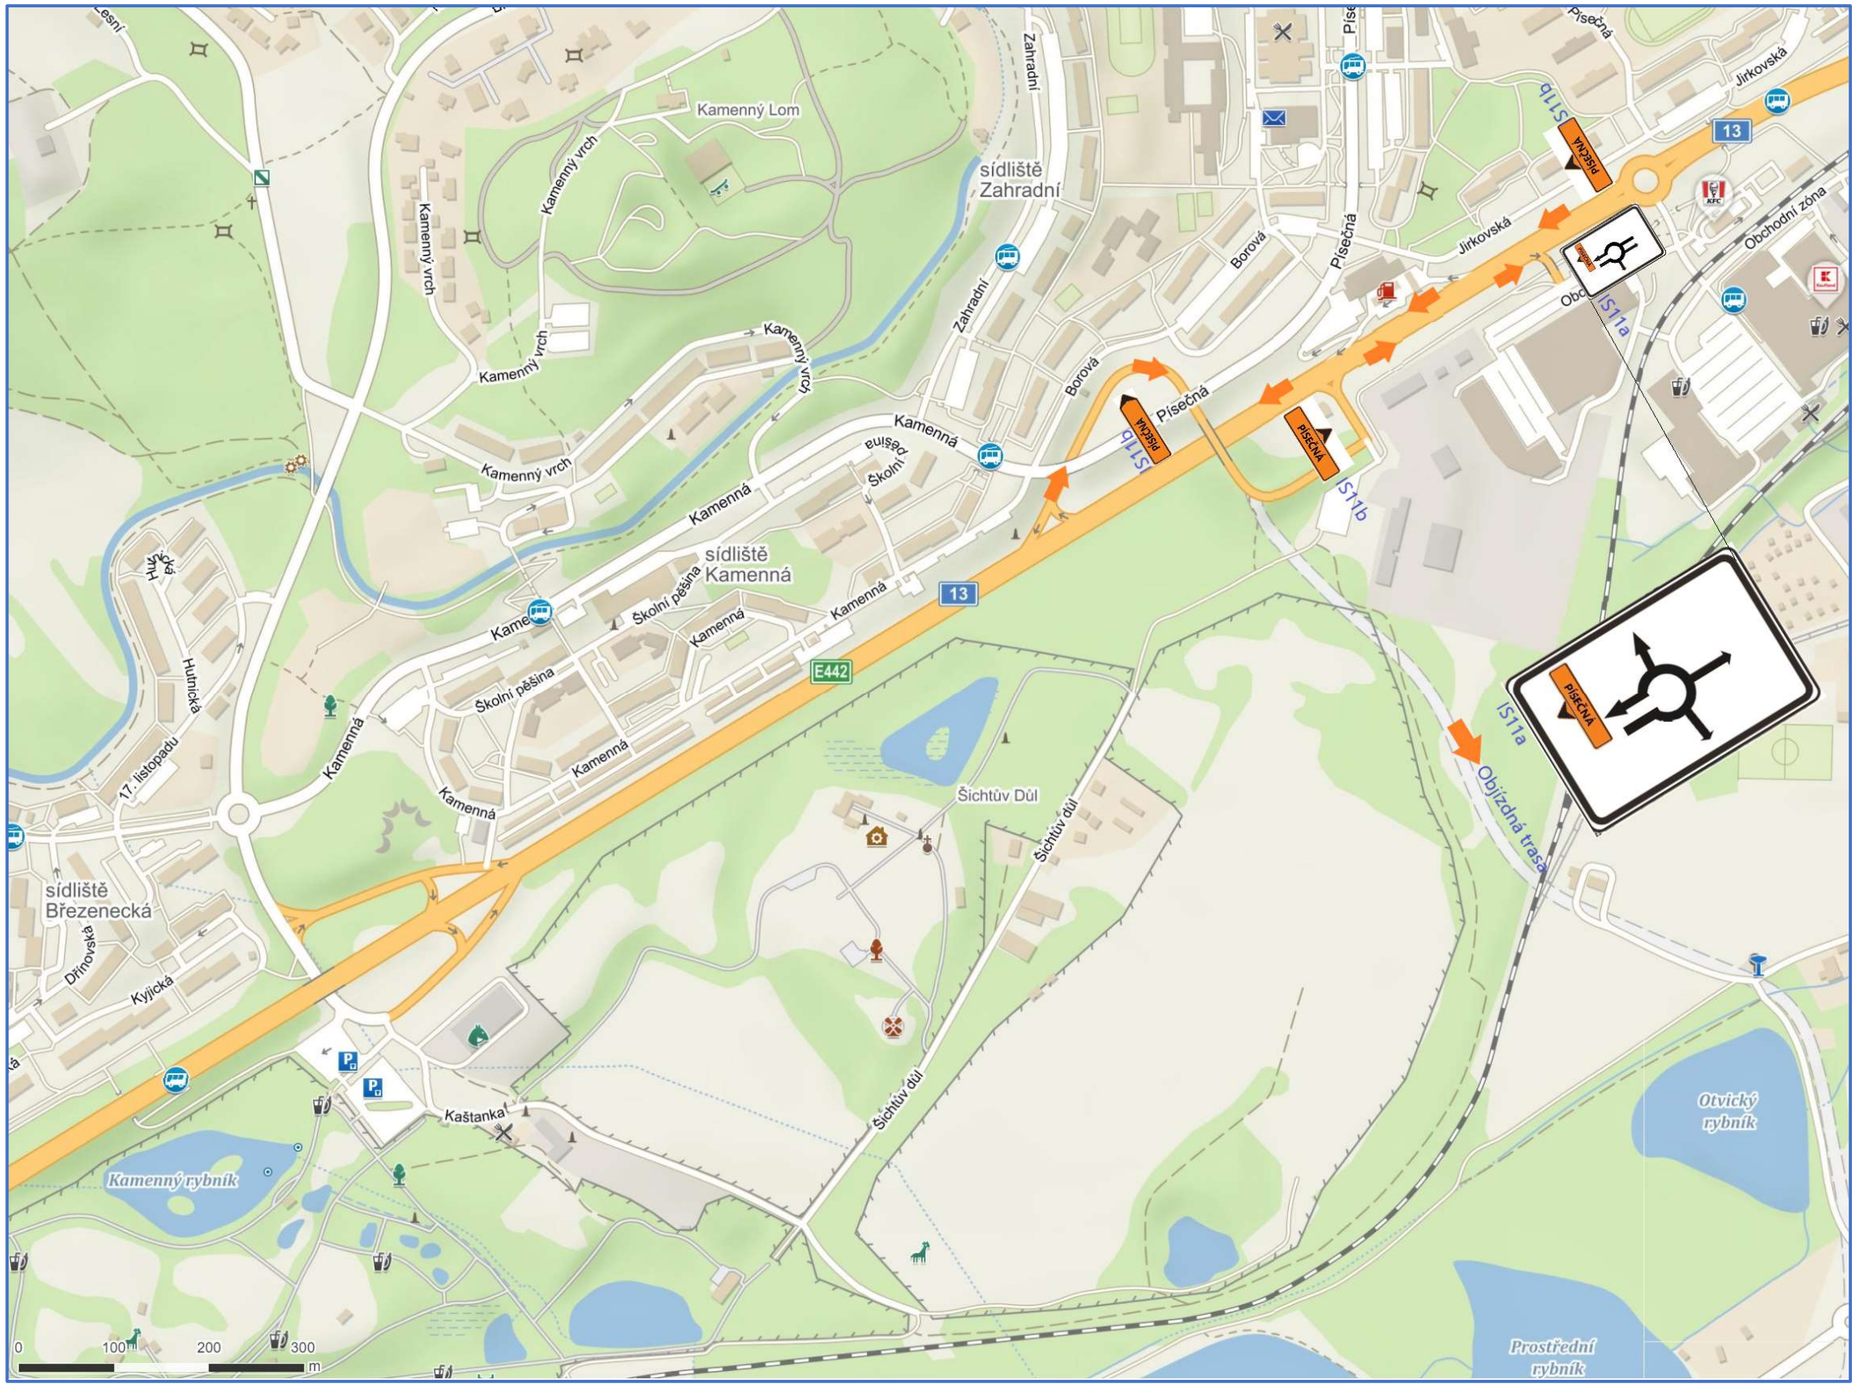

Stavba: Nová obchvatová komunikace města Chomutov	Výkres: Situace DIO – objízdná trasa – Sídliště Písečná	Vypracoval: Ing. Tomáš Chrtek
Investor: Ústecký kraj, Velká Hradební 3118/48, 400 02 Ústí nad Labem	Termín realizace: 04– 10/2022	Zhotovitel DIO: Art Inside s.r.o. Palackého 4278 430 01 Chomutov
Zhotovitel stavebních prací: EUROVIA CS, a.s., Národní 138/10, 110 00 Praha 1	Termín vypracování DIO: 03/2022	
	Číslo zakázky: 56099/03/22/Eurovia	

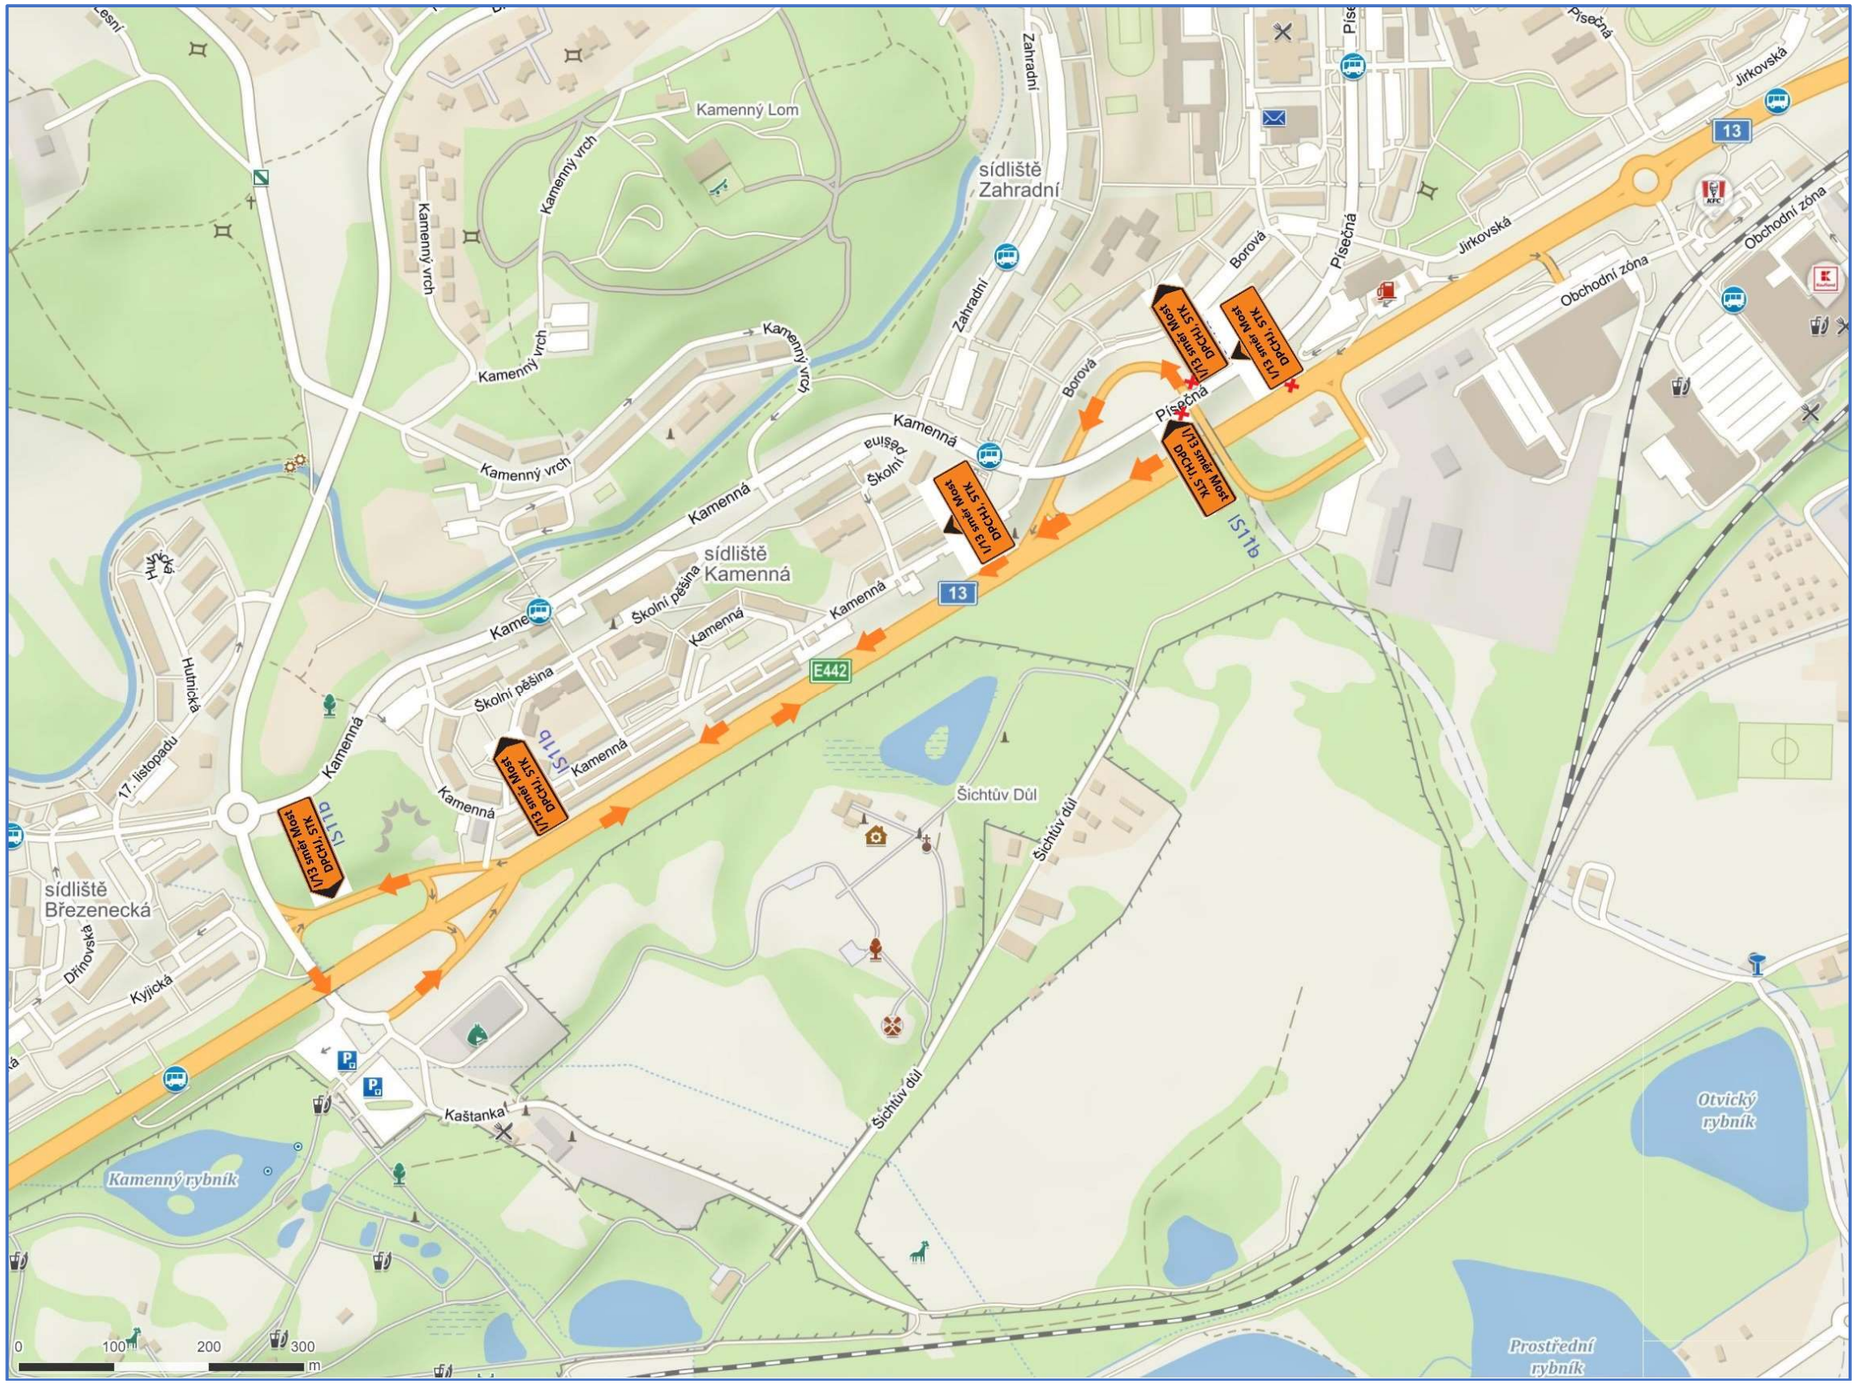

Stavba: Nová obchvatová komunikace města Chomutov	Výkres: Situace DIO – objízdná trasa – silnice I/13	Vypracoval: Ing. Tomáš Chrtek
Investor: Ústecký kraj, Velká Hradební 3118/48, 400 02 Ústí nad Labem	Termín realizace: 04– 10/2022	Zhotovitel DIO: Art Inside s.r.o. Palackého 4278 430 01 Chomutov
Zhotovitel stavebních prací: EUROVIA CS, a.s., Národní 138/10, 110 00 Praha 1	Termín vypracování DIO: 03/2022	
	Číslo zakázky: 56099/03/22/Eurovia	