


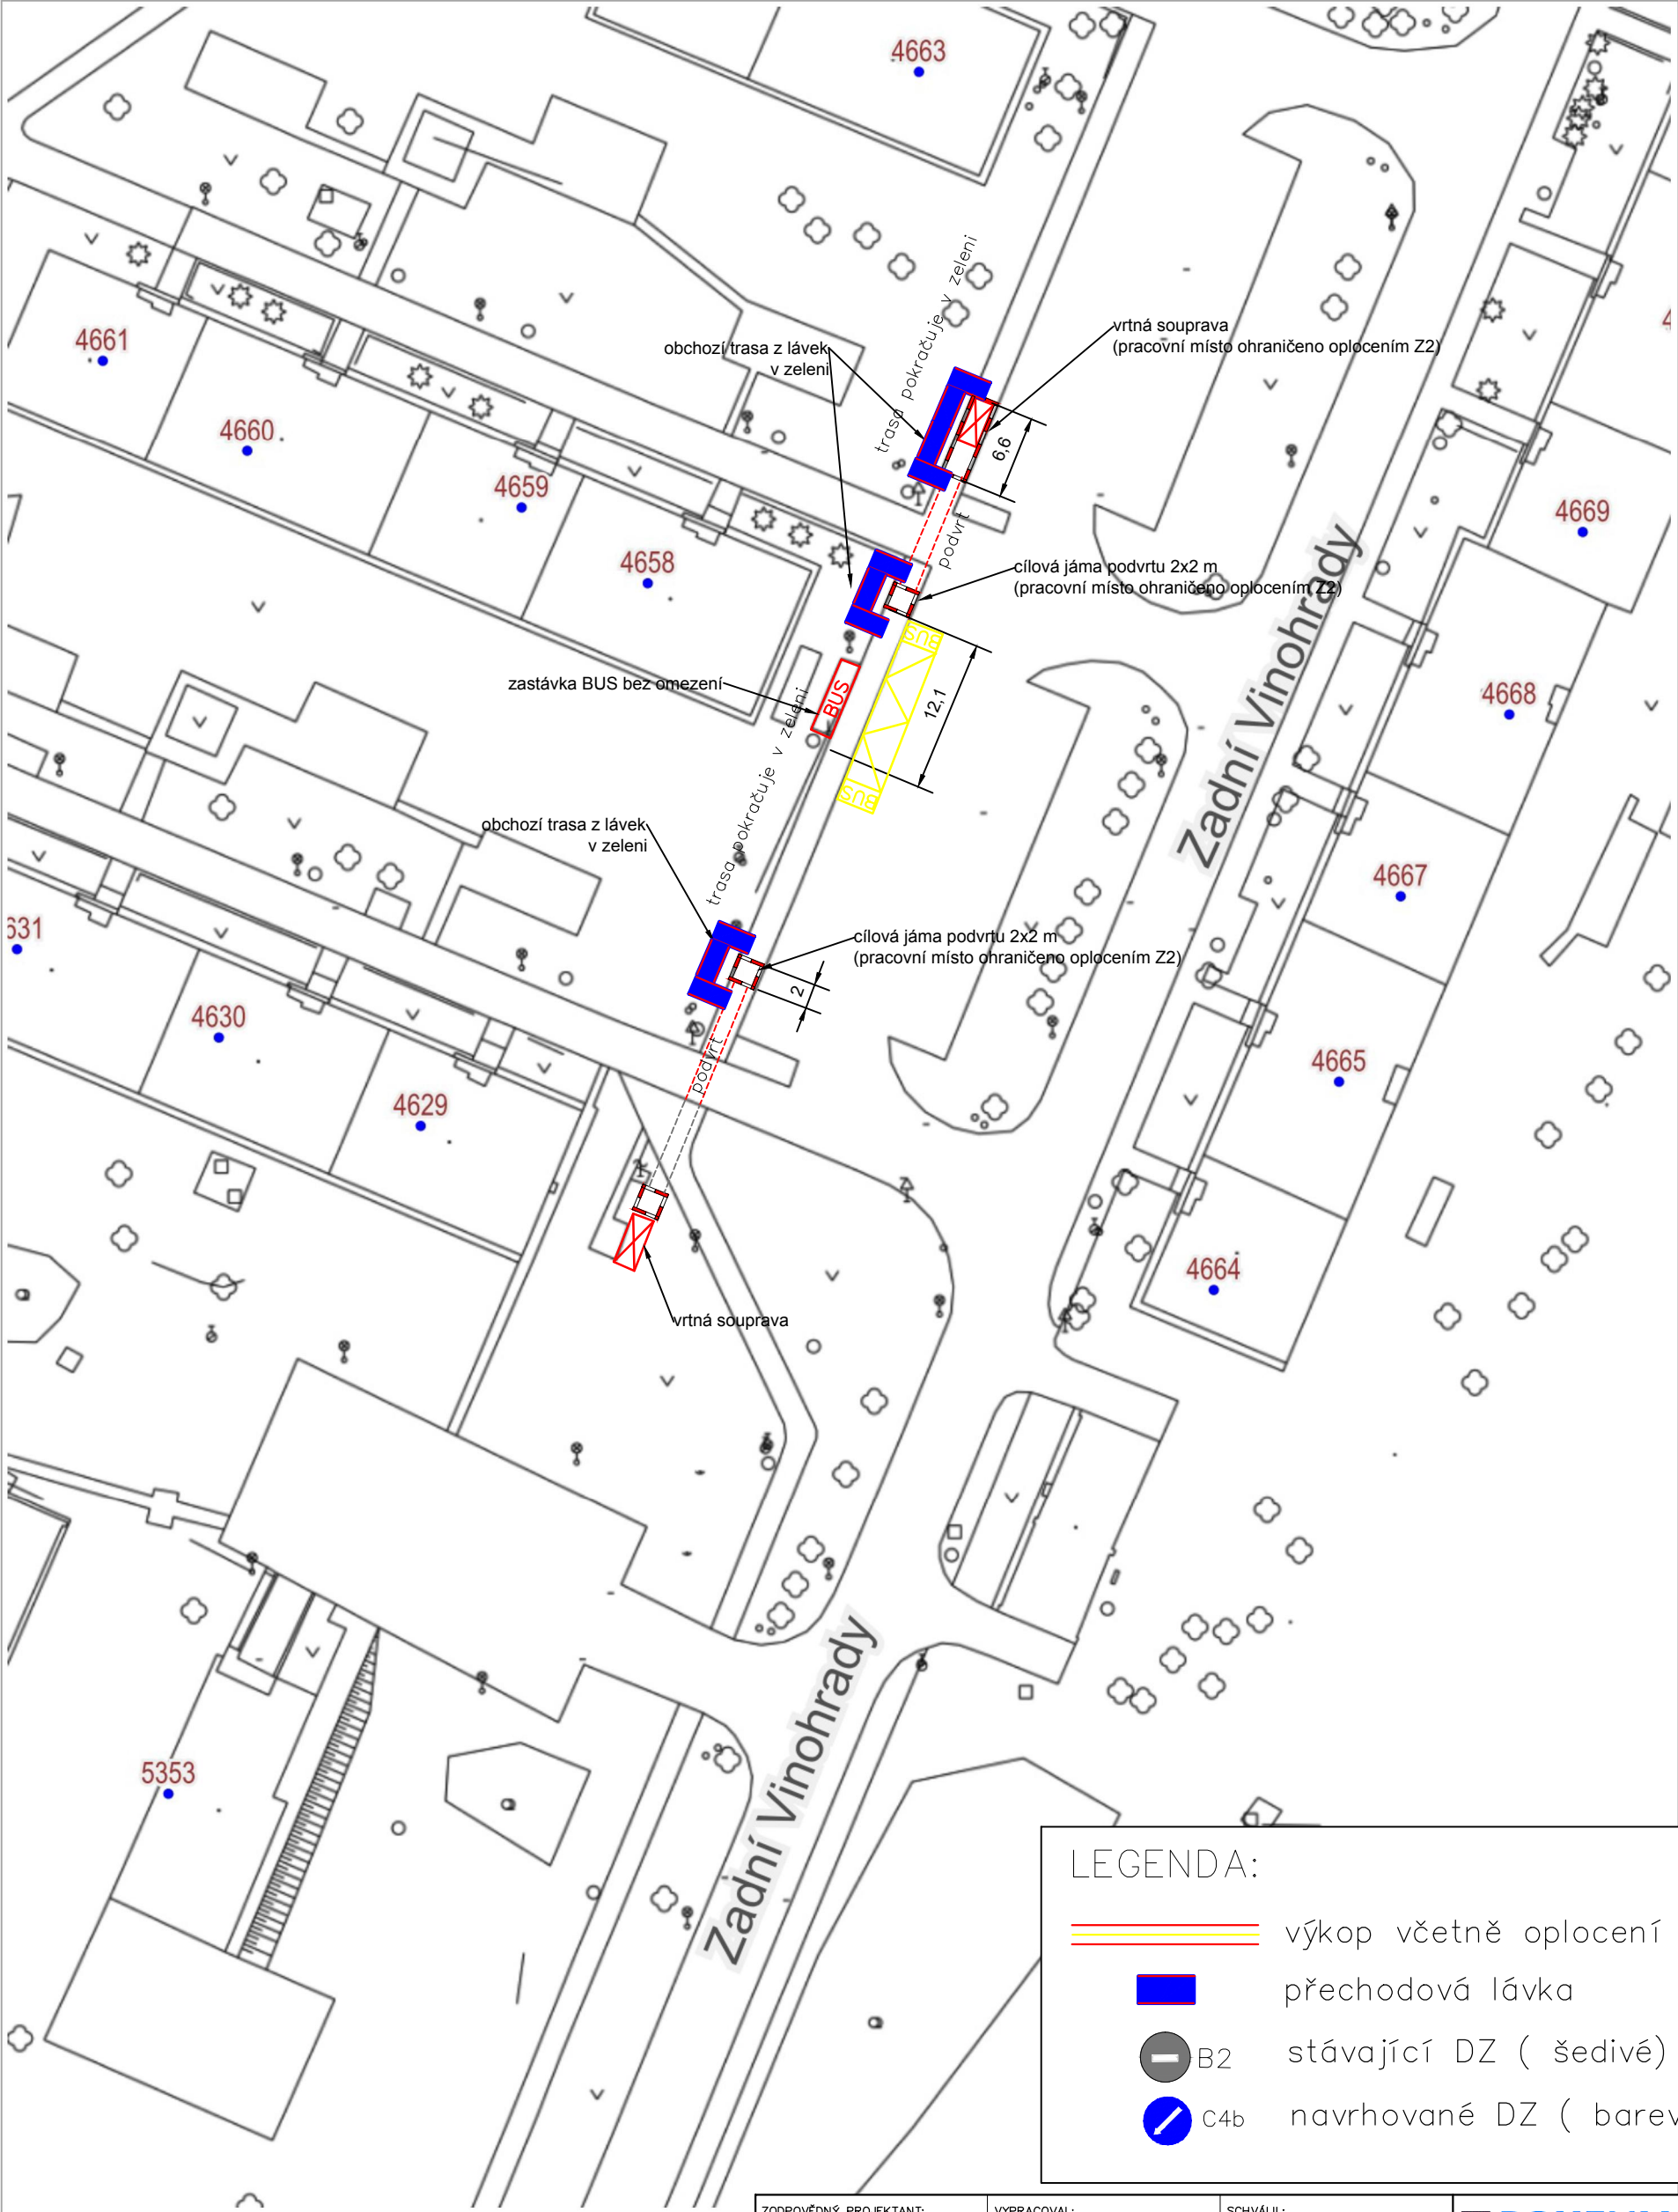

LEGENDA:

- výkop včetně oplocení Z2
- přechodová lávka
- B2 stávající DZ (šedivé)
- C4b navrhované DZ (barevné)

RÚIAN: © ČÚZK

Vytištěno v mapovém řešení Spinbox společnosti © T-MAPY

ZODPOVĚDNÝ PROJEKTANT:	VYPRACOVAL:	SCHVÁLIL:	BOHEMIATEL Libušská 210, 142 00 Praha 4 tel: 241470038	
P. Vokrouhlík	J.Nemeškal	Ing. Kratochvíl		
INVESTOR: T-Mobile Czech Republic a.s. Tomíčková 2144/1, 148 00 Praha 4			FORMÁT:	A 3
MĚSTO: Chomutov	KÚ: Chomutov I		DATUM:	4/2022
SEK - 44008, CHOMUTOV - Zadní Vinohrady			STUPEŇ:	D10
návrh dopravně inženýrského opatření v ul. Zadní Vinohrady			ČÍSLO ZAKÁZKY:	
			MĚŘITKO:	ČÍSLO VÝKRESU:
			1: 500	1