


PŘECHODNÉ DZ

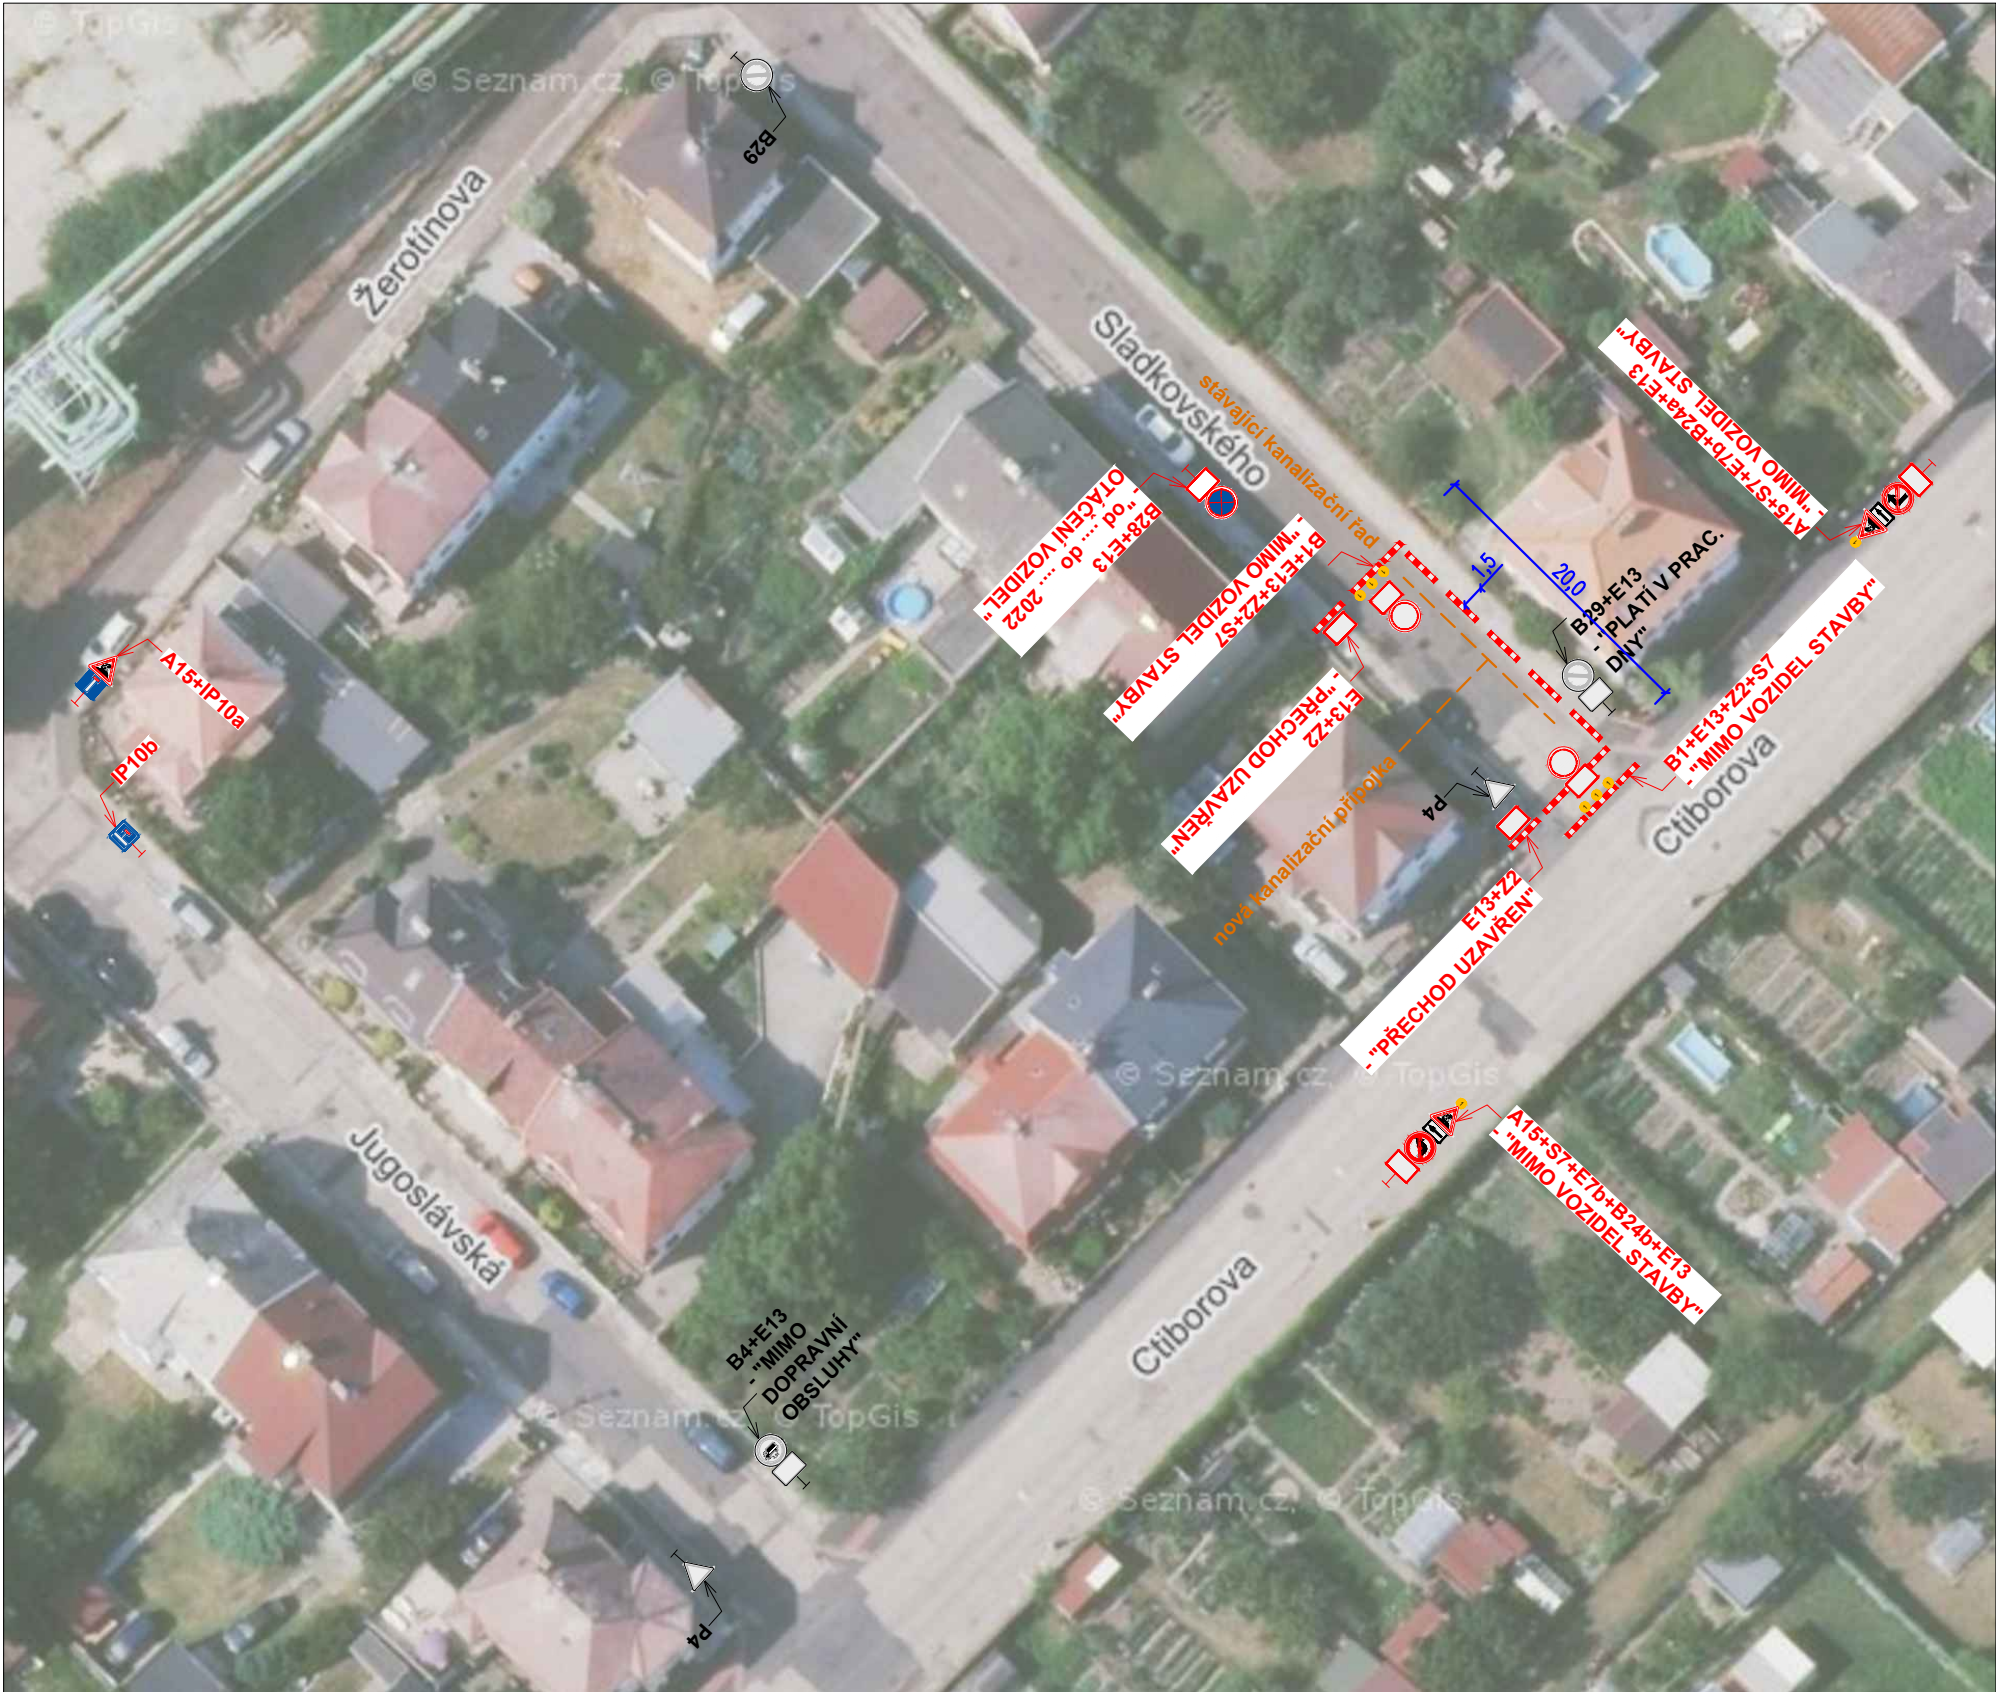

Legenda obrysy, hranice:

- Stávající polohopis
- Stávající dopravní značení
- Přechodné dopravní značení
- Přechodné dopravní značení osazené v min. týdenním předstihu

Poznámky:

- Jakékoli nesrovnalosti konzultovat s projektantem!!!
- Veškerá pracovní místa na komunikaci budou označena dle TP 66, případně TP 65 a TP 133!!
- Prostor zvláštního užívání bude zhotovitelem oplocen!
- Stavba bude informovat rezidenty v min. týdenním předstihu o provádění stavebních prací!

Název akce: Novostavba kanalizační přípojky pro RD č.p. 1801, Chomutov

Zhotovitel: Pořícký Petr - Stavby a Výkopy

Výkres: Přechodné DZ

Měřítko: 1:500

Č. výkresu: 03

Datum: 07/2022