



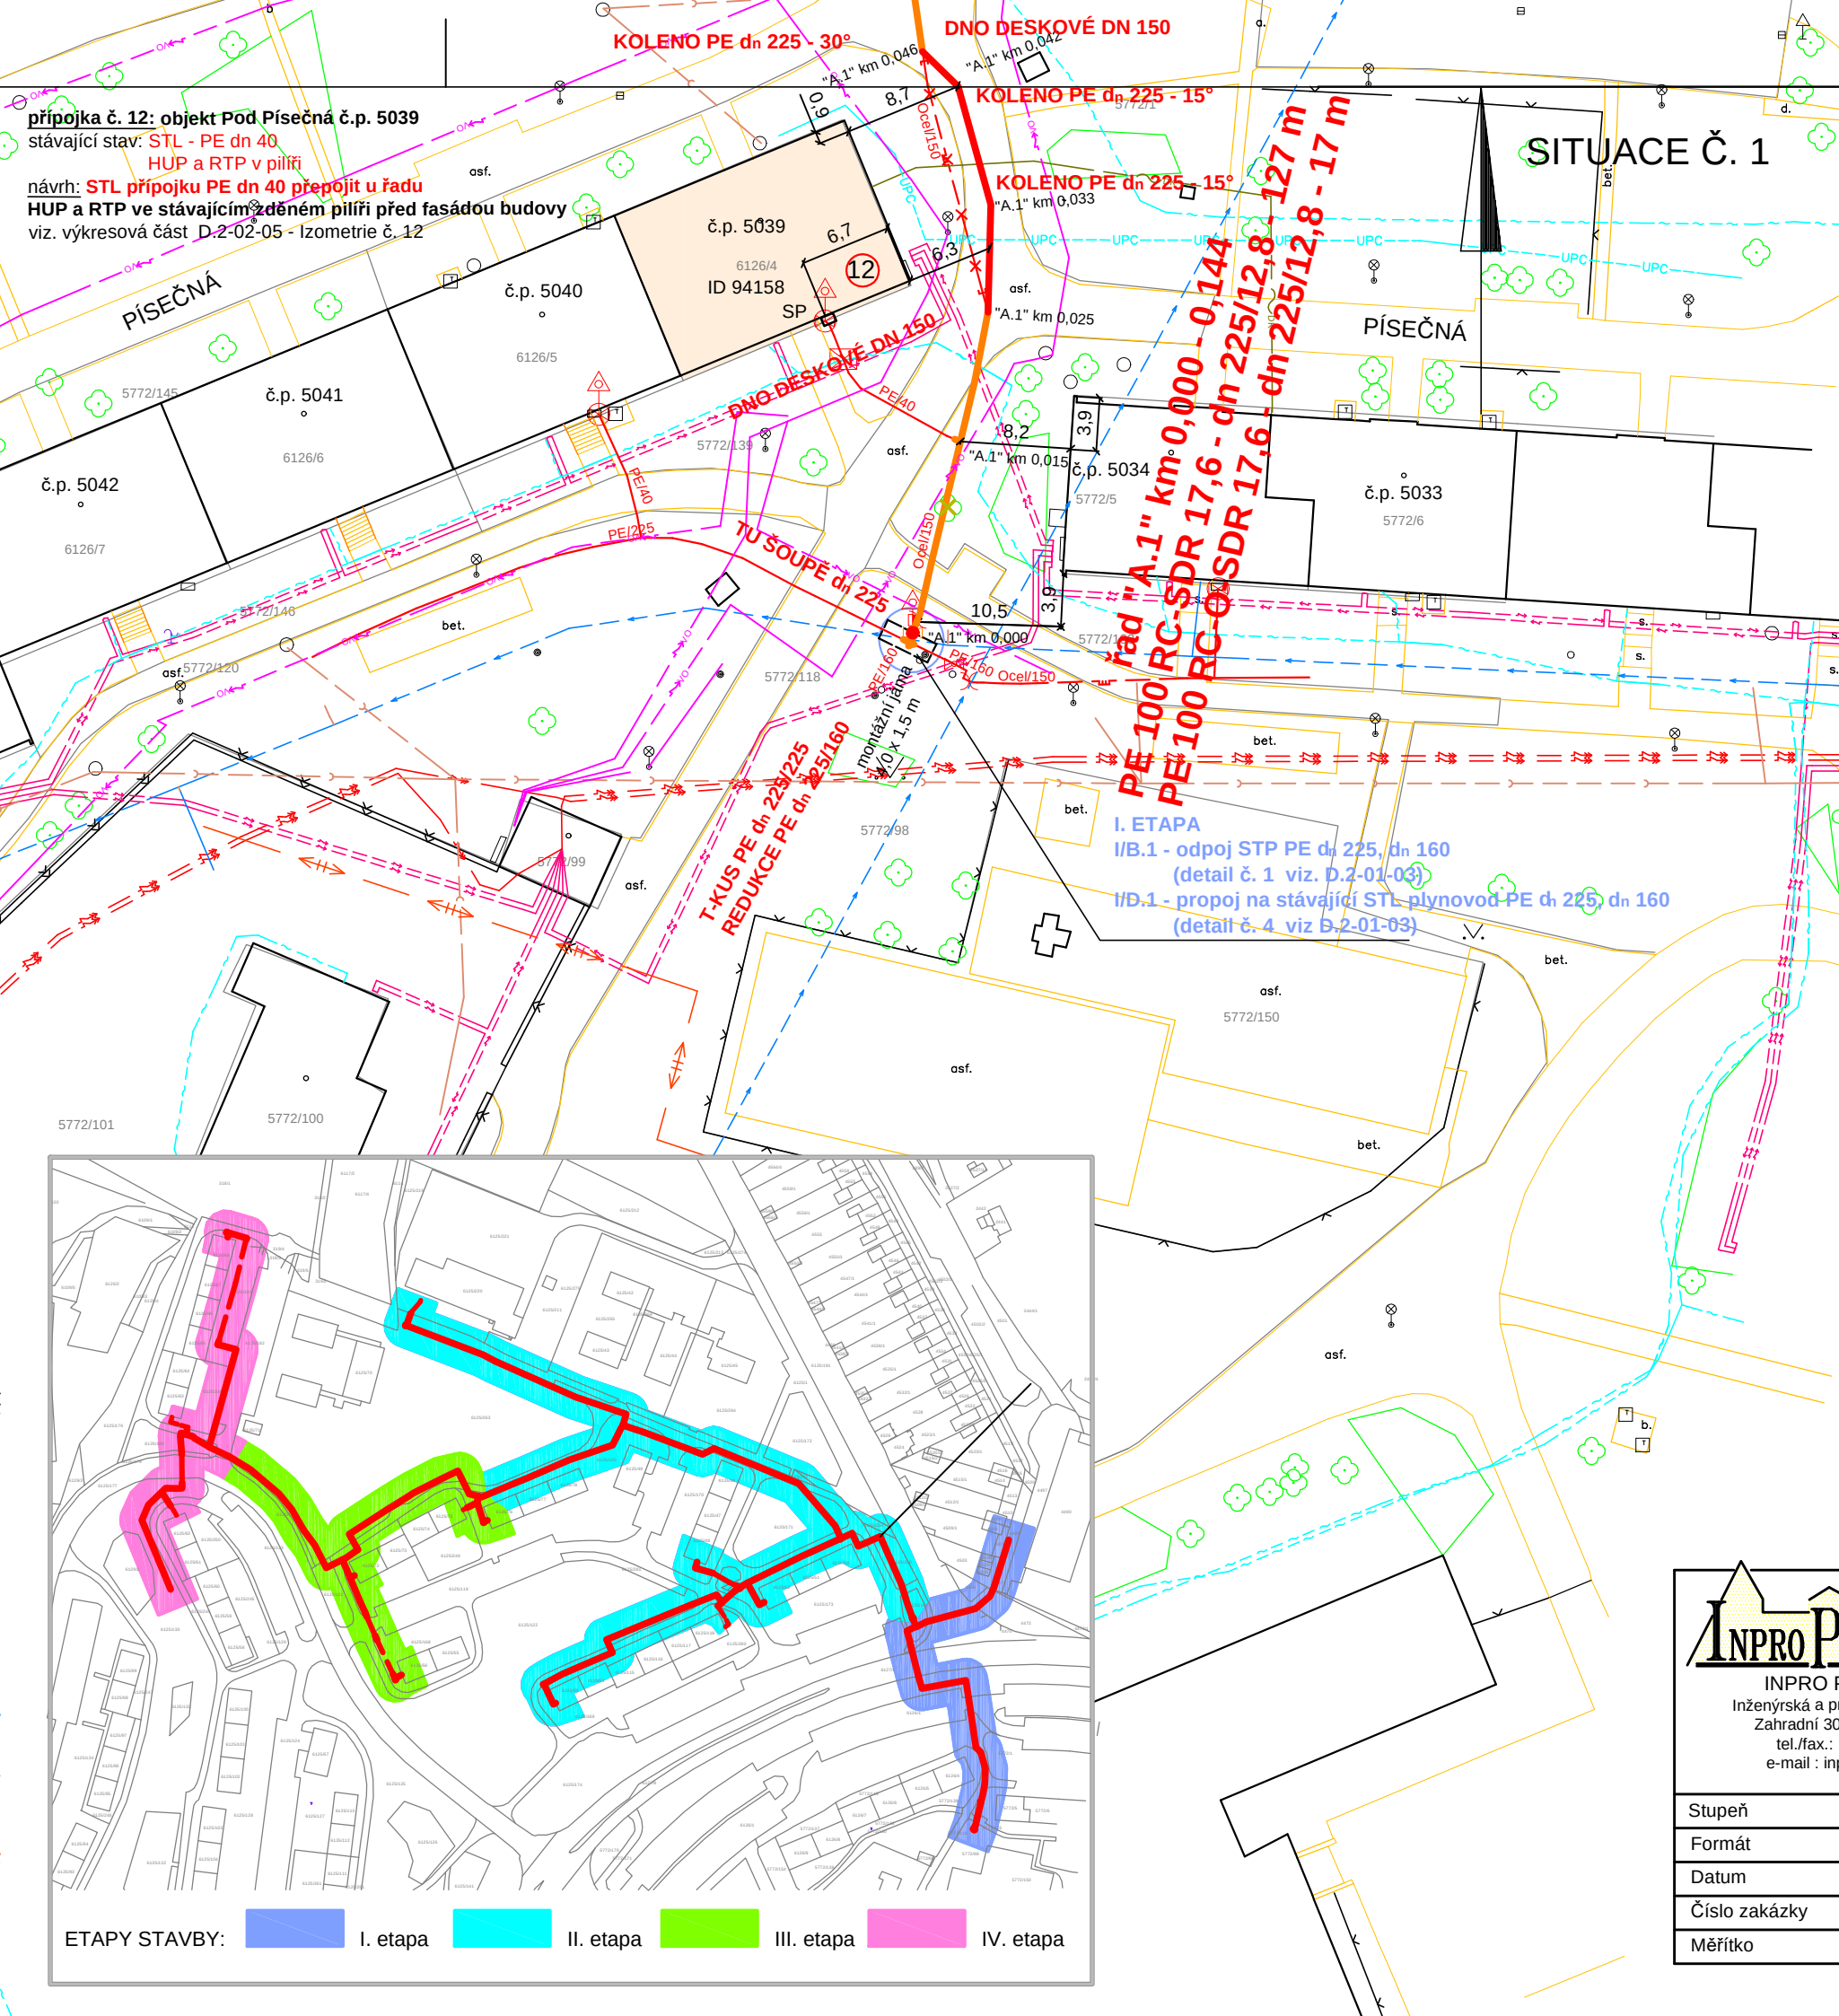

přípojka č. 12: objekt Pod Písečná č.p. 5039
stávající stav: STL - PE dn 40
HUP a RTP v pilíři
návrh: STL přípojku PE dn 40 přepojit u řadu
HUP a RTP ve stávajícím ždéném pilíři před fasádou budovy
viz. výkresová část D.2-02-05 - Izometrie č. 12

SITUACE Č. 1


LEGENDA

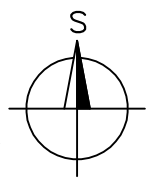

- NAVRŽENÉ STL PŘÍPOJKY - NOVÁ TRASA
- NAVRŽENÝ STL PLYNOVOD + PŘÍPOJKY - VÝMĚNA
- DOPOJENÍ OPZ - NTL
- DOPOJENÍ OPZ - STL
- STÁVAJÍCÍ STP (GASNET)
- KANALIZACE (SČVK TEPLICE)
- VODOVOD (SČVK TEPLICE)
- PODZEMNÍ KOMUNIKAČNÍ VEDENÍ SEK (CETIN)
- TELEKOMUNIKAČNÍ KABEL (GRAPE SC)
- KABEL VEŘEJNÉHO OSVĚTLENÍ (TS CHOMUTOV)
- KABEL KABELOVÉ TELEVIZE (VODAFONE)
- PODZEMNÍ SÍŤ VN ENERGETICKÉHO ZAŘÍZENÍ (ČEZ DISTRIBUCE)
- PODZEMNÍ SÍŤ NN ENERGETICKÉHO ZAŘÍZENÍ (ČEZ DISTRIBUCE)
- ROZVODY TEPLA (ACTHERM)
- ROZVODY TEPLA (ČEZ TEPLÁRENSKÁ)
- KOLEKTOR (ACTHERM)
- ČÍSLO PŘÍPOJKY
- OBJEKT - PLYN. PŘÍPOJKA - PŘEPOJENÍ
- PILÍŘ STÁVAJÍCÍ
- PILÍŘ NOVÝ
- ZEMNÍ UZÁVĚR STL NOVÝ
- KÁCENÍ ZELENĚ

MATERIÁL PLYNOVODU:
TRUBKY PE 100 RC, RC - O, SDR 17,6 - dn 225, 160, 90
TRUBKY PE 100 RC, RC - O, SDR 11 - dn 63
MATERIÁL PŘÍPOJEK:
TRUBKY PE 100 RC, SDR 11 - dn 40, 32 S OCHRANNÝM PLÁŠTĚM

ZÁKRES INŽENÝRSKÝCH SÍTÍ NESLOUŽÍ JAKO VYTÝČOVACÍ VÝKRES.
INVESTOR JE POVINEN PŘED ZAHÁJENÍM STAVBY POŽÁDAT O JEJICH VYTÝČENÍ.

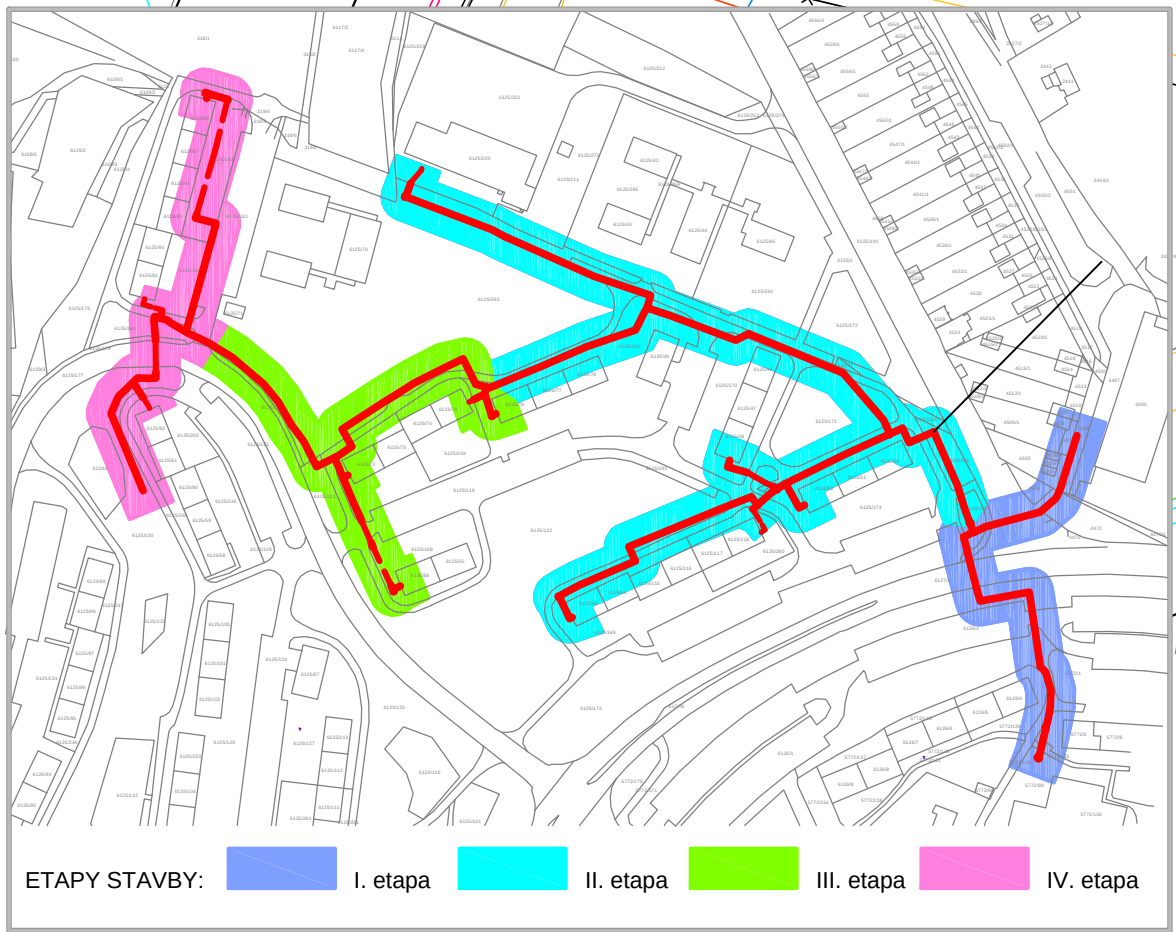

INPRO Projekty s.r.o.
Inženýrská a projektová kancelář
Zahradní 30, 326 00 Plzeň
tel./fax: 377443528
e-mail: inpro@volny.cz

Investor : GasNet, s.r.o., Klíšská 940, 401 17 Ústí nad Labem	
Název stavby : Reko MS Chomutov - Růžová číslo stavby: 7700102182	
Stupeň Formát Datum Číslo zakázky Měřítko	DPS 2 x A 4 12/2020 009/19 1 : 500
Obsah : KOORDINAČNÍ SITUACE STAVBY Č. 2	
Místo stavby : Chomutov	
Projektant : INPRO Projekty s.r.o., Zahradní 30, 326 00 Plzeň	
Vypracoval : Ing. Jaroslav Jindra, Ivana Chmelíčková, Jindřich Paleček	
číslo výkresu C.3.2	
číslo kopie	