


# VÝKRES LIMITŮ

1:30 000

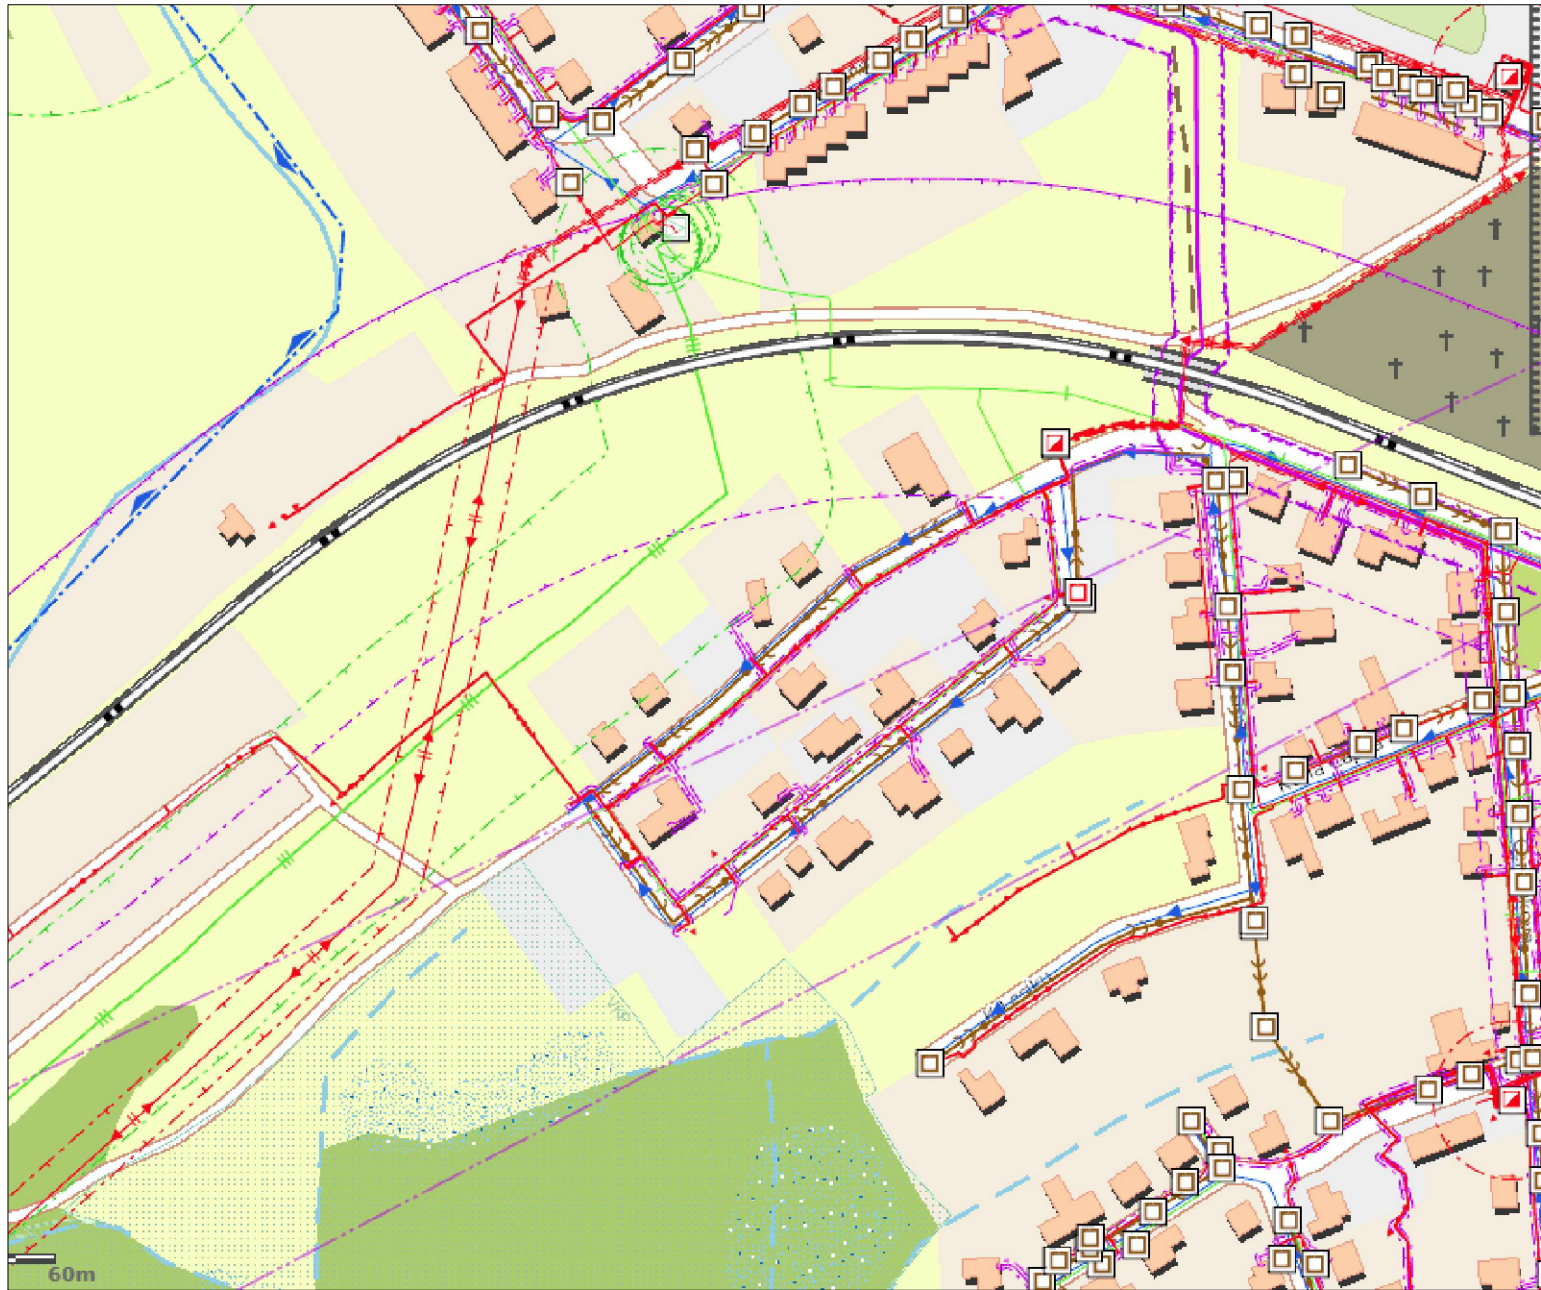

## Limity území:


- ochranné pásmo dráhy
- vedení stávajících sítí a jejich ochranné pásmo (zejména vedení plynu STL a NTL, nadzemní vedení VN, podzemní vedení NN)

## Rozhodující limity území:

- ochranné pásmo plynu STL vymezuje umístění nových staveb.
- ochranné pásmo VN vymezuje umístění RD

Investor:	Statutární město Chomutov	± 0,000 =
-----------	---------------------------	-----------

Odpovědný projektant	Vypracoval	Kontroloval	
Oprávněná osoba kooperanta:			číslo zakázky:

Odpovědný projektant	Vypracoval	Kontroloval	 <b>KAP</b> atelier <small>Prusikova 2577/16, 155 00 Praha tel./fax: 241 400 056, 777 290 173 e-mail: kpatelier@kpatelier.cz website: www.kpatelier.cz</small>
Ing.Arch.J.Pachner	Ing.Arch.J.Pachner		

stavba:	<b>Územní studie ÚS 3 Alešova - západ, Chomutov</b>		formát	A4 x 2
objekt:	<b>A. Doplňující průzkumy a rozbory</b>		číslo zakázky	20224
profese:	b. Grafická část		stupeň dokumentace	územní studie
obsah:	<b>Výkres limitů</b>		datum 1.vydání	03/2020
název dig.souboru:	datum revize:	číslo revize:	měřítko	1:30 000
			číslo výkresu:	výtisk číslo:
			<b>A.b.2.1</b>	