


# VLASTNICKÉ VZTAHY

1:2 000

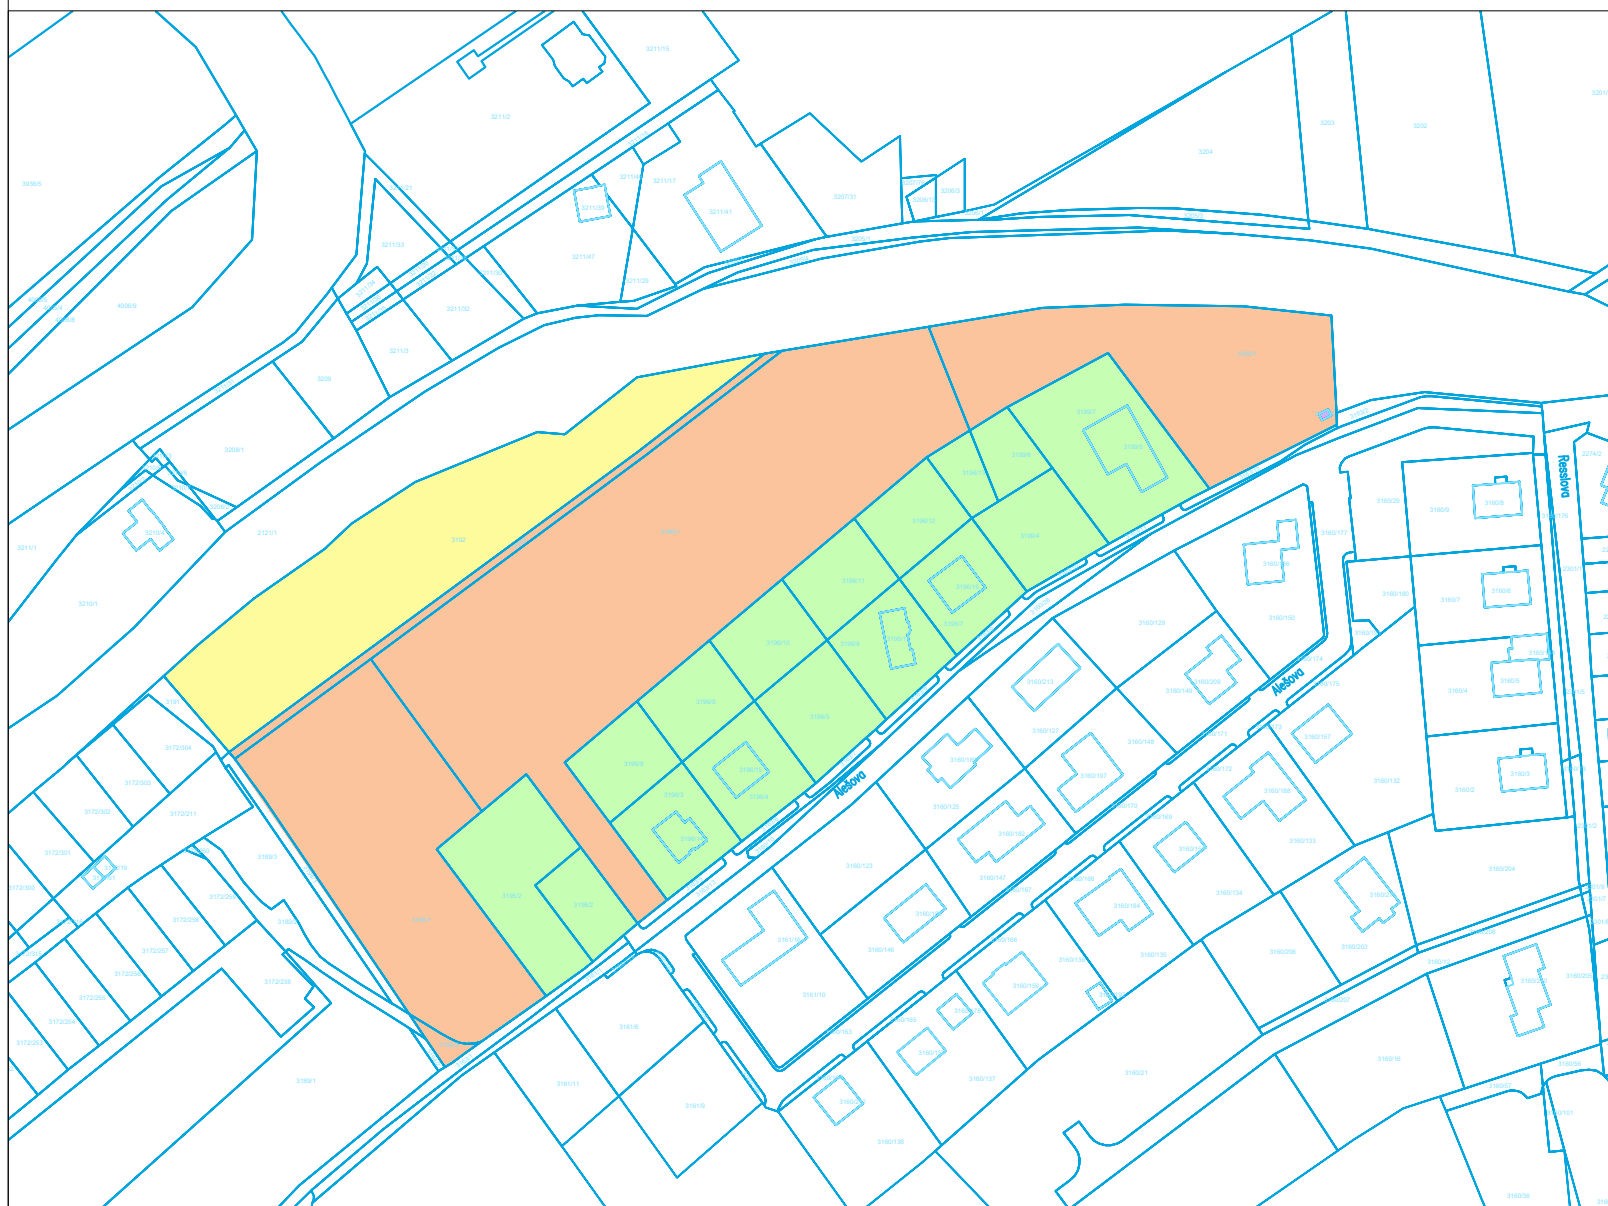


## VLASTNICKÉ VZTAHY :

č.parcel	vlastník
3192	soukromé vlastnictví - Hrůza M.
3193, 3196/1, 3195/1, 3195/3, 3199/1	Statutární město Chomutov
3199/8	ČEZ Distribuce
ostatní - viz TZ	soukromé vlastnictví



Investor:	Statutární město Chomutov	± 0,000 =
-----------	---------------------------	-----------

Odpovědný projektant	Vypracoval	Kontroloval	
Oprávněná osoba kooperanta:			číslo zakázky:

Odpovědný projektant	Vypracoval	Kontroloval	 <small>Prusíkova 2577/16, 155 00 Praha          tel./fax: 241 400 056, 777 290 173          e-mail: kpatelier@kpatelier.cz          website: www.kpatelier.cz</small>
Ing.Arch.J.Pachner	Ing.Arch.J.Pachner		

stavba:	<b>Územní studie ÚS 3 Alešova - západ, Chomutov</b>	formát	A4 x 2
objekt:	<b>A. Doplňující průzkumy a rozbory</b>	číslo zakázky	20224
profese:	b. Grafická část	stupeň dokumentace	územní studie
obsah:	<b>Vlastnické vztahy</b>	datum 1.vydání	03/2020
název dig.souboru:	datum revize:	měřítko	1:2 000
	číslo revize:	číslo výkresu:	výtisk číslo:
			<b>A.b.5</b>