
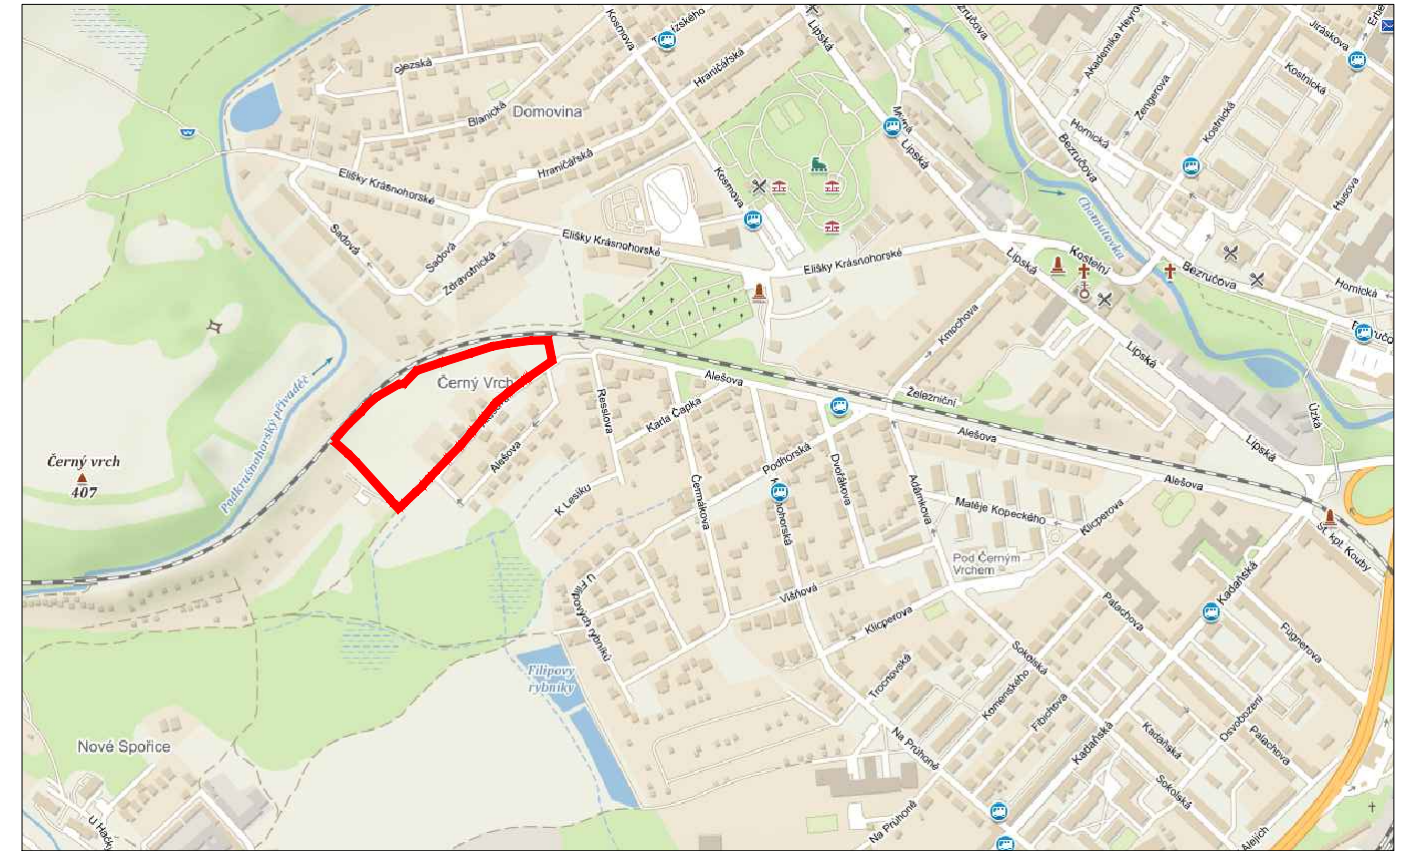


# ŠIRŠÍ VZTAHY

1:50 000


1:10 000

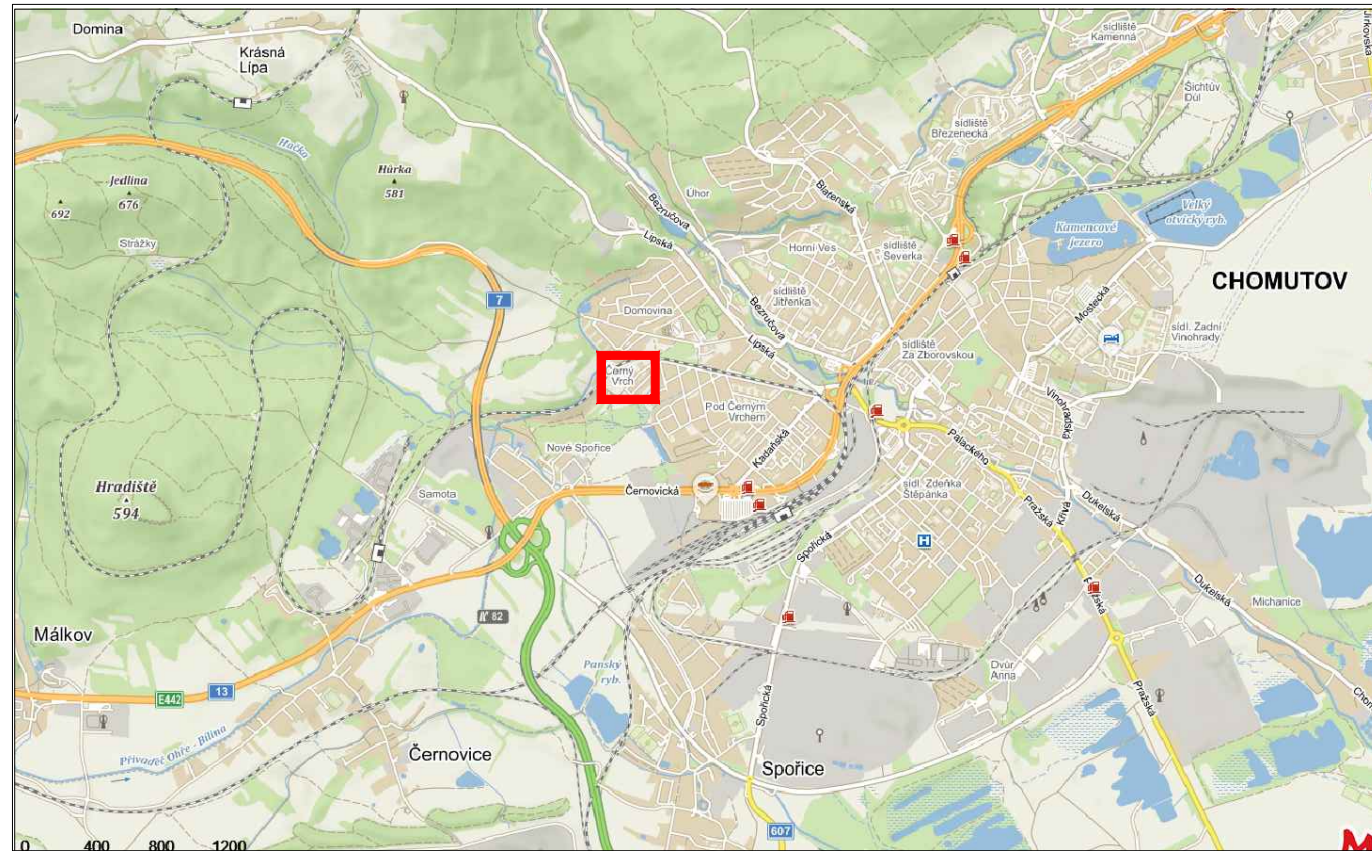


# ÚZEMNÍ PLÁN

PLOCHA 17 - Z4

1:5 000

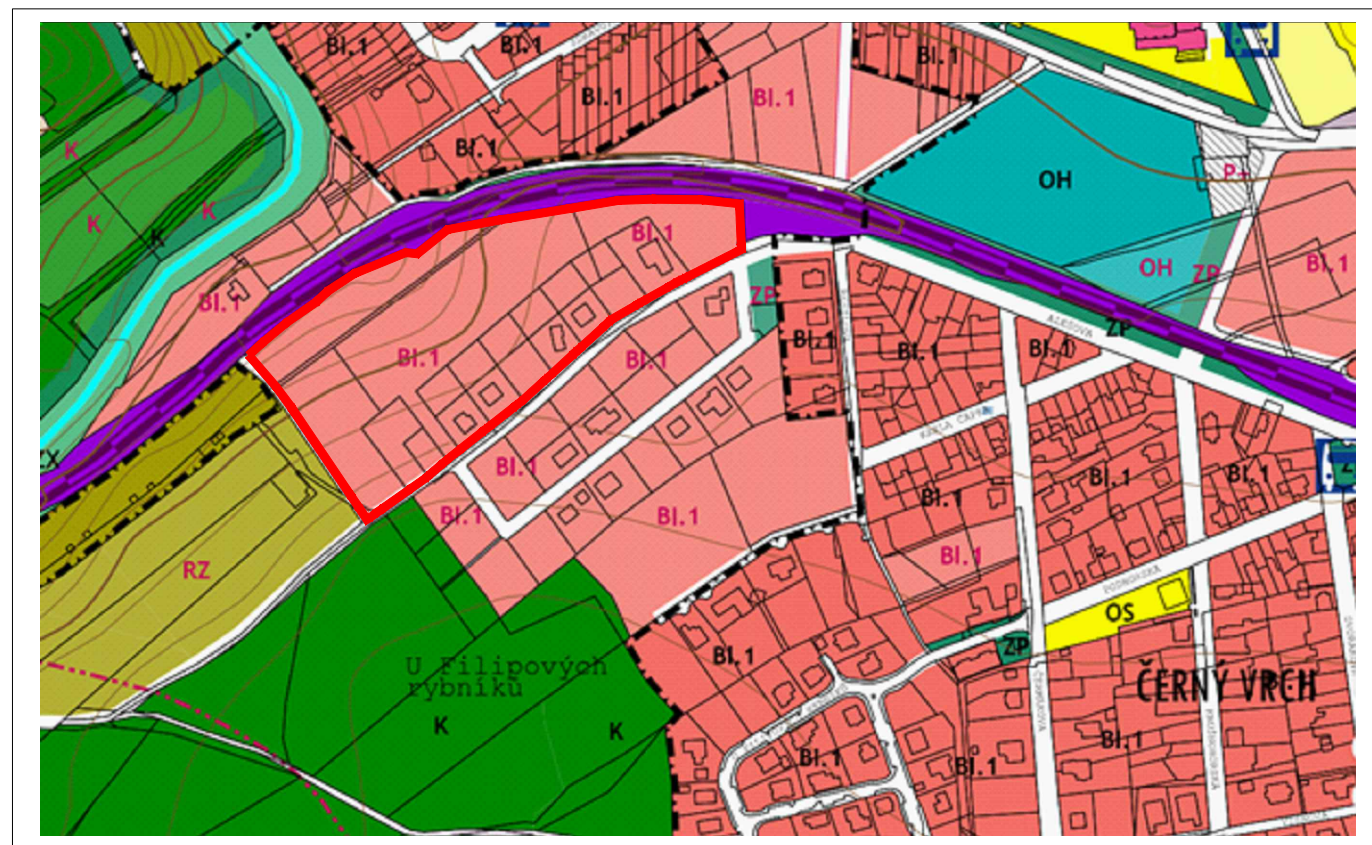

Investor: <b>Statutární město Chomutov</b>		± 0,000 =	
Odpovědný projektant	Vypracoval	Kontroloval	
Oprávněná osoba kooperanta:		číslo zakázky:	
Odpovědný projektant	Vypracoval	Kontroloval	 <b>KAP</b> atelier Prusikova 2577/16, 155 00 Praha tel./fax: 241 400 056, 777 290 173 e-mail: kpatelier@kpatelier.cz website: www.kpatelier.cz
Ing.Arch.J.Pachner	Ing.Arch.J.Pachner		
stavba: <b>Územní studie ÚS 3 Alešova - západ, Chomutov</b>		formát	A4 x 2
objekt: <b>B. Návrh územní studie</b>		číslo zakázky	20224
profese: b. Grafická část		stupeň dokumentace	územní studie
obsah: <b>Širší vztahy</b>		datum 1.vydání	03/2020
název dig.souboru:	datum revize:	měřítko	1:50 000, 1:10 000
	číslo revize:	číslo výkresu:	výtisk číslo:
			<b>B.b.1.1</b>