



### Vzorový řez prostorem obytné zóny - západ

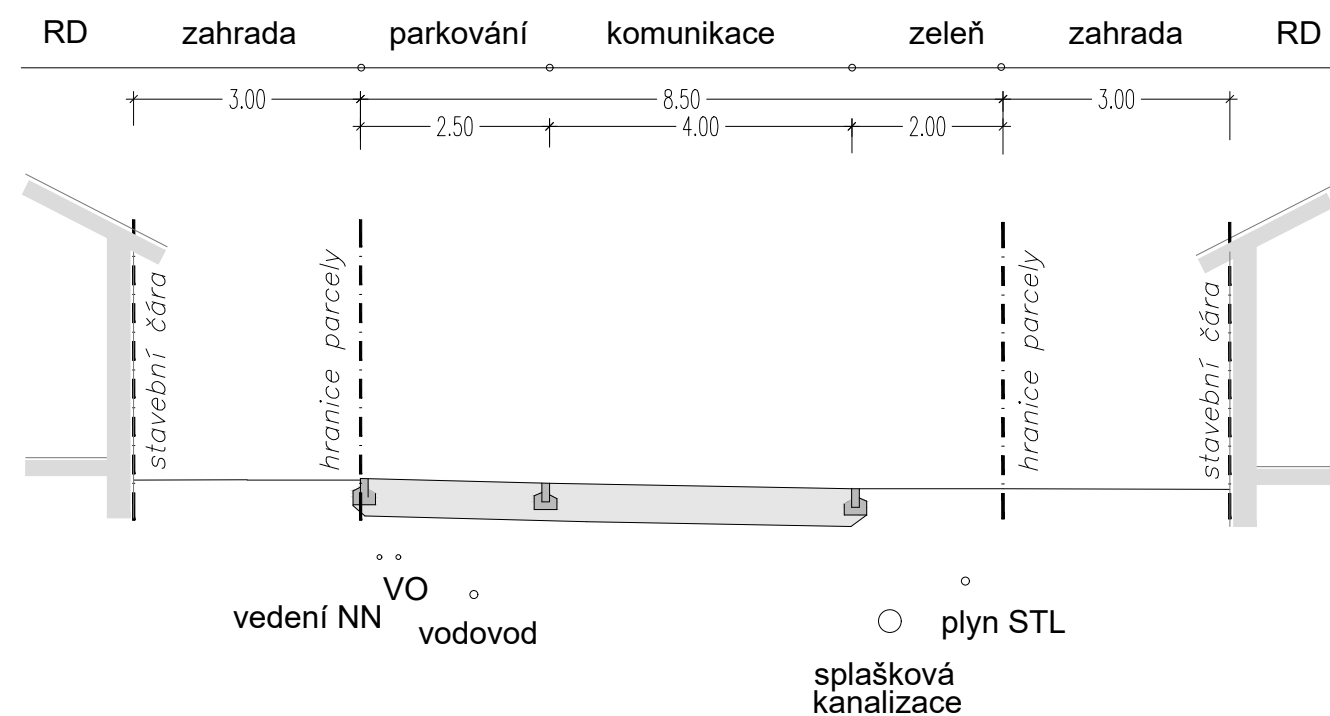

### Vzorový řez prostorem obytné zóny - východ

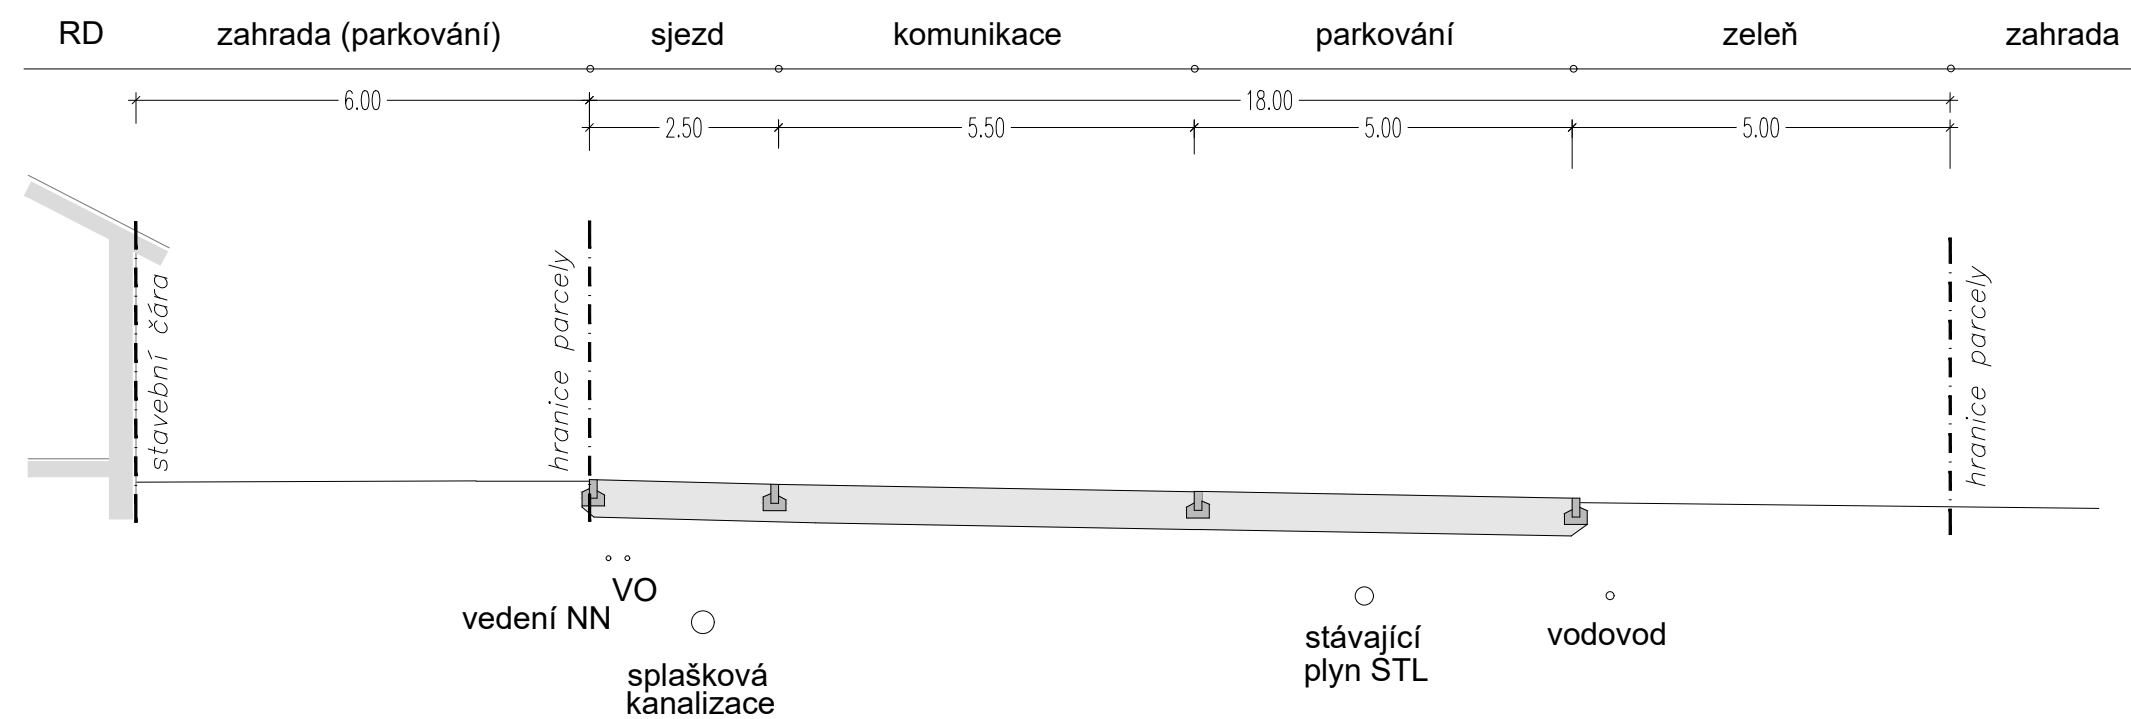

Investor: <b>Statutární město Chomutov</b>	± 0,000 =
---	-----------

Odpovědný projektant	Vypracoval	Kontroloval

Oprávněná osoba kooperanta:	číslo zakázky:
-----------------------------	----------------

Odpovědný projektant	Vypracoval	Kontroloval
Ing.Arch.J.Pachner	Ing.Arch.J.Pachner	



stavba: <b>Územní studie ÚS 3 Alešova - západ, Chomutov</b>	formát	A4 x 3
objekt: <b>B. Návrh územní studie</b>	číslo zakázky	20224
profese: b. Grafická část	stupeň dokumentace	územní studie
obsah: <b>Řezy</b>	datum 1.vydání	10/2020
	měřítko	1:100
	číslo výkresu:	výtisk číslo:

název dig.souboru:	datum revize:	číslo revize:
--------------------	---------------	---------------

**B.b.6**