
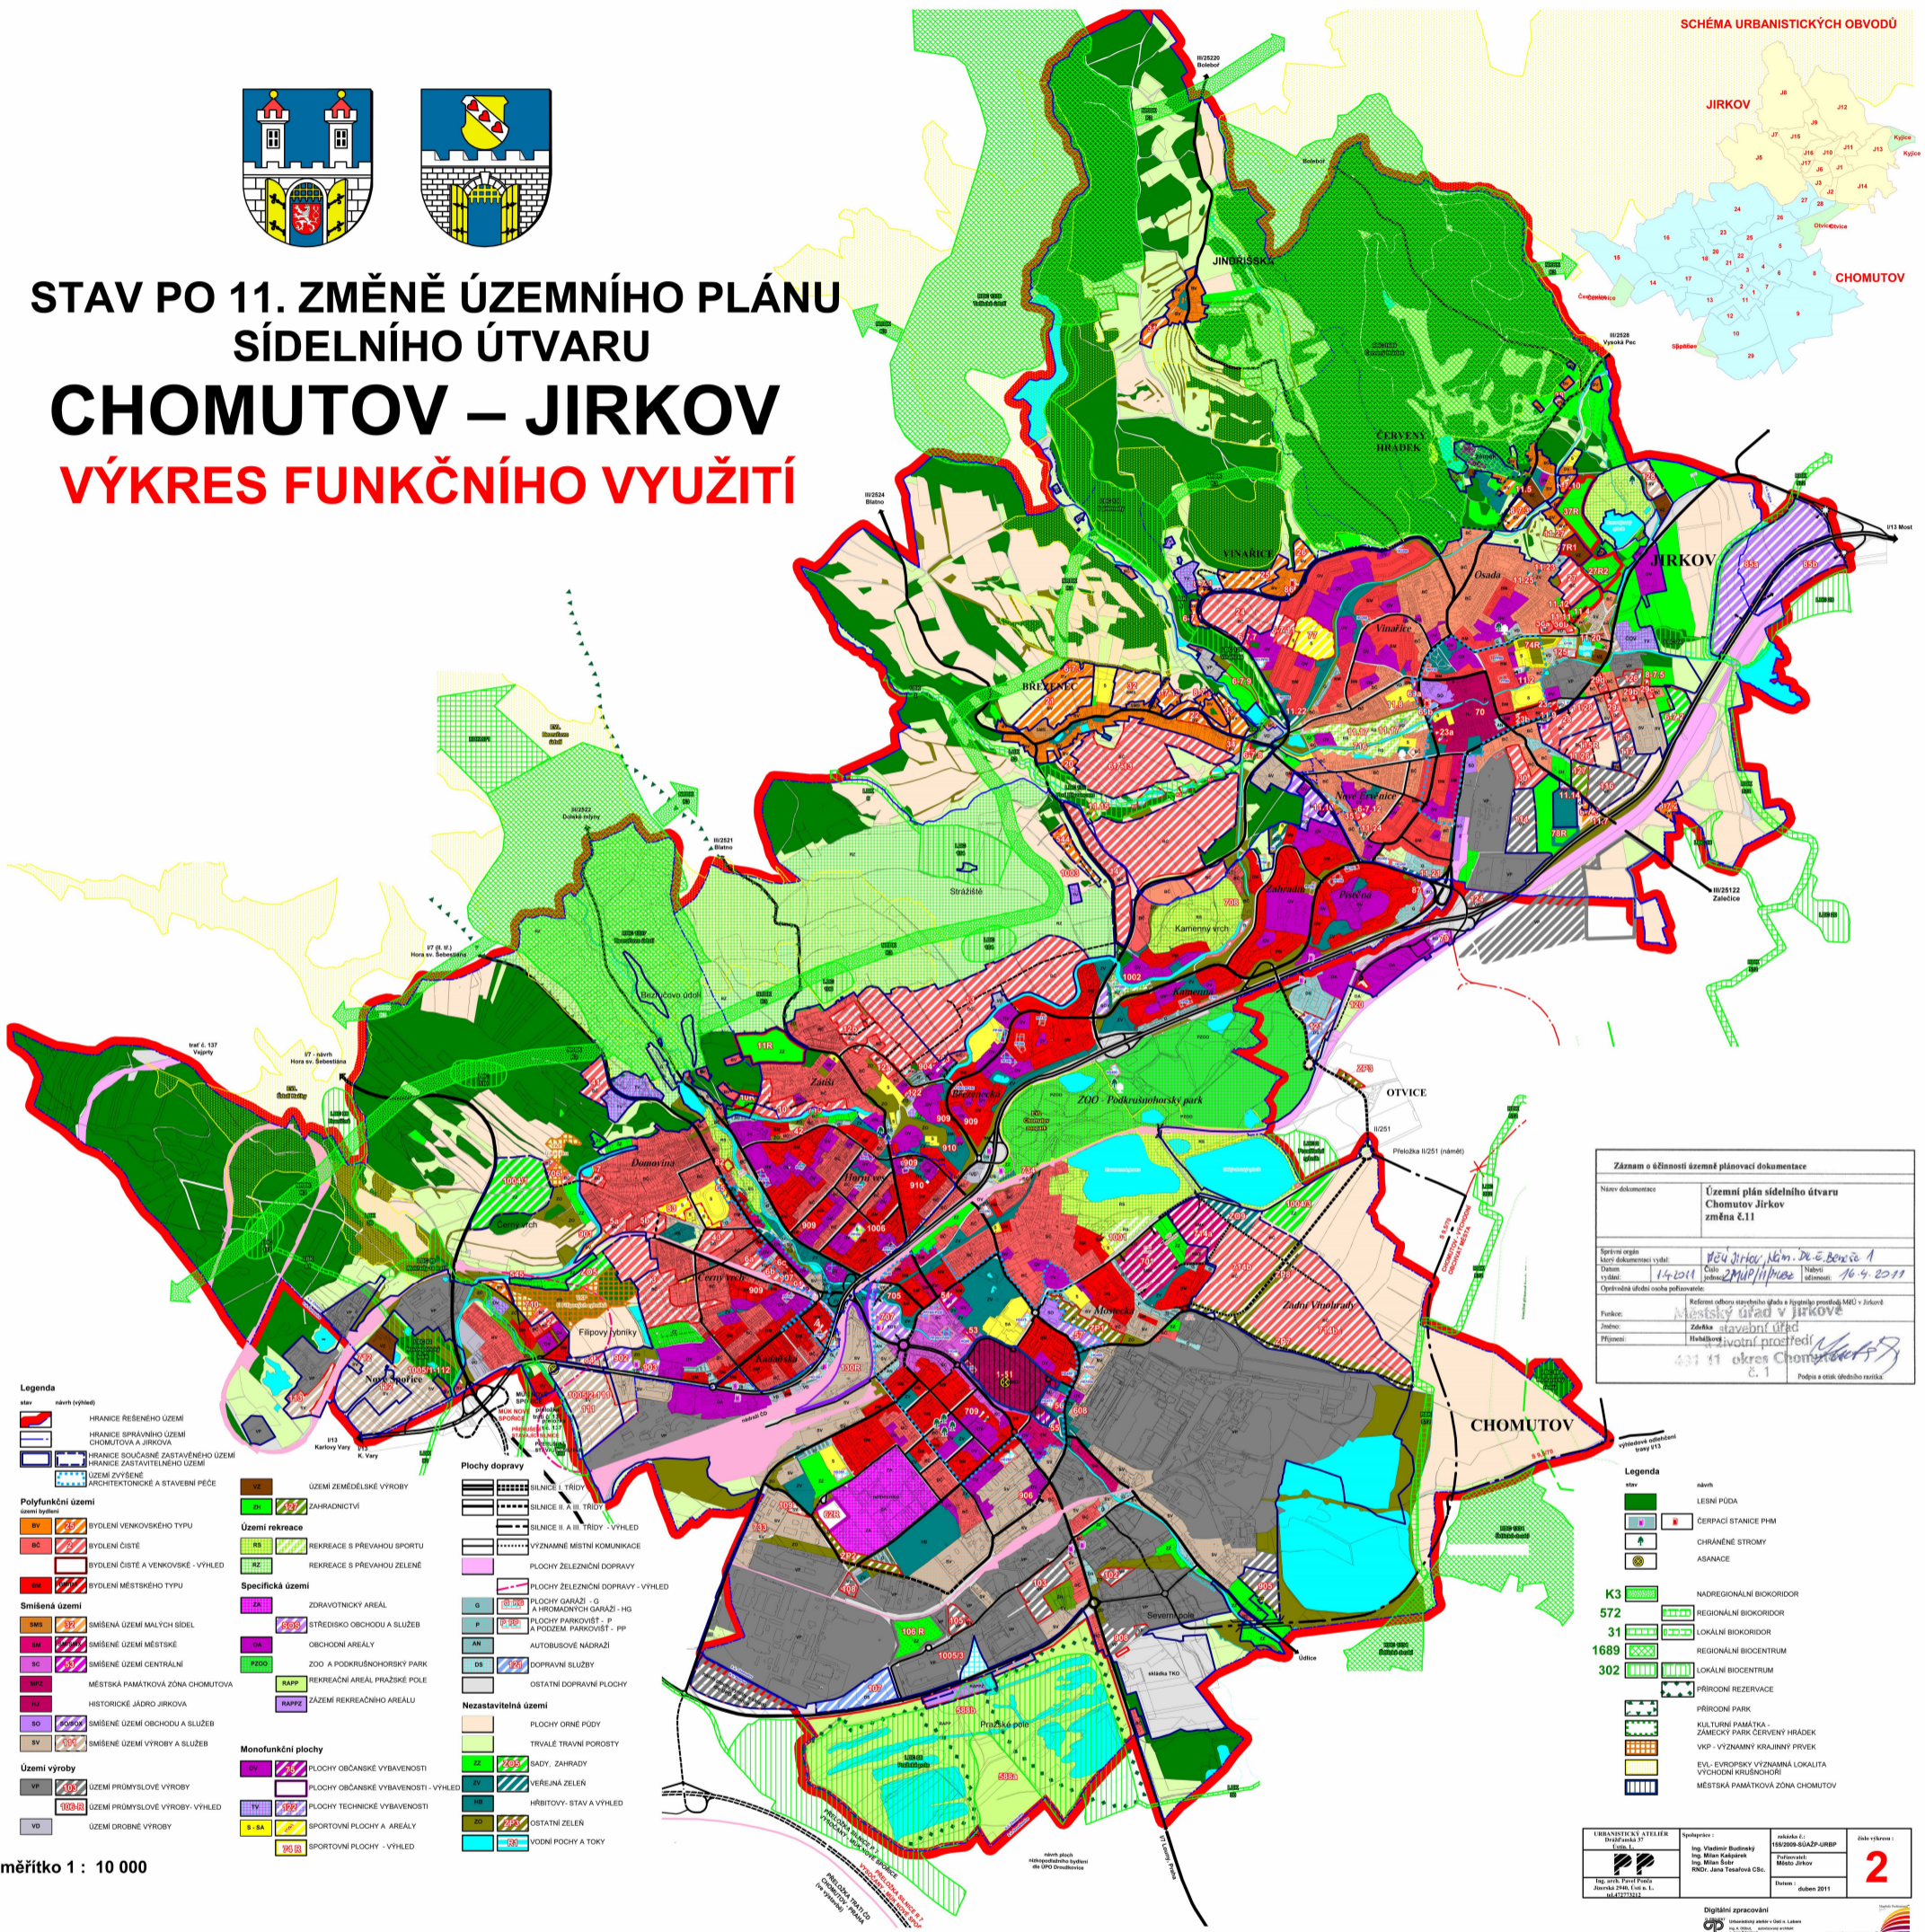


STAV PO 11. ZMĚNĚ ÚZEMNÍHO PLÁNU SÍDELNÍHO ÚTVARU CHOMUTOV – JIRKOV VÝKRES FUNKČNÍHO VYUŽITÍ

SCHÉMA URBANISTICKÝCH OBVDŮ

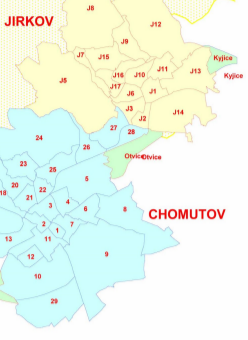

- Legenda**
- stav
 - návrh (výhled)
 - HRANICE ŘEŠENÉHO ÚZEMÍ
 - HRANICE SPRÁVNÍHO ÚZEMÍ CHOMUTOVA A JIRKOVA
 - HRANICE SOUČASNÉ ZASTAVĚNÉHO ÚZEMÍ
 - HRANICE ZASTAVITELNÉHO ÚZEMÍ
 - ÚZEMÍ ZVÝŠNĚ ARCHITECTONICKÉ A STAVEBNÍ PÉČE
- Polyfunkční území**
- BYDLENÍ VENKOVSKÉHO TYPU
 - BYDLENÍ ČISTÉ
 - BYDLENÍ ČISTÉ A VENKOVSKÉ - VÝHLED
 - BYDLENÍ MĚSTSKÉHO TYPU
- Smíšená území**
- SMÍŠENÁ ÚZEMÍ MALÝCH SÍDEL
 - SMÍŠENÁ ÚZEMÍ MĚSTSKÉ
 - SMÍŠENÁ ÚZEMÍ CENTRÁLNÍ
 - MĚSTSKÁ PAMÁTKOVÁ ZÓNA CHOMUTOVA
 - HISTORICKÉ JÁDRO JIRKOVA
 - SMÍŠENÁ ÚZEMÍ OBCHODU A SLUŽEB
 - SMÍŠENÁ ÚZEMÍ VÝROBY A SLUŽEB
- Území výroby**
- ÚZEMÍ PRŮMYSLŮVÉ VÝROBY
 - ÚZEMÍ PRŮMYSLŮVÉ VÝROBY - VÝHLED
 - ÚZEMÍ DROBNÉ VÝROBY
- Území zemědělské výroby**
- ÚZEMÍ ZEMĚDĚLSKÉ VÝROBY
 - ZAHRADNICTVÍ
 - REKREACE S PŘEVÁHOU SPORTU
 - REKREACE S PŘEVÁHOU ZELENĚ
- Území rekreace**
- ZDRAVOTNICKÝ AREÁL
 - STŘEDSKO OBCHODU A SLUŽEB
 - OBCHODNÍ AREÁLY
 - ZOO A PODKRUŠŇANSKÝ PARK
 - REKREAČNÍ AREÁL PRAŽSKÉ POLE
 - ZÁZEMÍ REKREAČNÍHO AREÁLU
- Specifická území**
- Monofunkční plochy**
- PLOCHY OBČANSKÉ VYBAVENOSTI
 - PLOCHY OBČANSKÉ VYBAVENOSTI - VÝHLED
 - PLOCHY TECHNICKÉ VYBAVENOSTI
 - SPORTOVNÍ PLOCHY A AREÁLY
 - SPORTOVNÍ PLOCHY - VÝHLED
- Plochy dopravy**
- SILOVÉ I. TŘÍDY
 - SILOVÉ II. A III. TŘÍDY
 - SILOVÉ II. A III. TŘÍDY - VÝHLED
 - VÝZNAMNÉ MÍSTNÍ KOMUNIKACE
 - PLOCHY ŽELEZNIČNÍ DOPRAVY
 - PLOCHY ŽELEZNIČNÍ DOPRAVY - VÝHLED
 - PLOCHY GARÁŽÍ - G A PŘÍKAMIONOVÝCH GARÁŽÍ - HG
 - PLOCHY PÁKOVÍŠŤ - P A PODOZEMNÍ PÁKOVÍŠŤ - PP
 - AUTOBUSOVÉ NÁDRAŽÍ
 - DOPRAVNÍ SLUŽBY
 - OSTATNÍ DOPRAVNÍ PLOCHY
- Nezastavitelná území**
- PLOCHY ORNĚ PŮDY
 - TRVALE TRÁVNÍ POROSTY
 - SADY, ZAHRADY
 - VEŘEJNÁ ZELEN
 - HŘBITOVY, STAV A VÝHLED
 - OSTATNÍ ZELEN
 - VODNÍ PLOCHY A TOKY

Záznam o účinnosti územní plánovací dokumentace	
Název dokumentace	Územní plán sídelního útvaru Chomutov Jirkov změna č.11
Správní orgán	Město Jirkov, Městský úřad v Jirkově
Územní plánovací orgán	Městský úřad v Jirkově
Datum vydání	14.11.2011
Číslo jednací	2104/11/1000
Stav	16.4.2011
Opisovatel	Referent odborné správy Ing. Jiří Procházka, MěÚ v Jirkově
Podpis	Městský úřad v Jirkově
Jméno	Záběha
Průběh	stavební úřad
	Hehlik
	431 11 okres Chomutov
	č. 1
	Podpis a otisk úředního razítka

- Legenda**
- stav
 - návrh
 - LESNÍ PŮDA
 - CERRACI STANICE PVM
 - CHRÁNĚNÉ STROMY
 - ASANACE
 - K3 NADREGIONÁLNÍ BIODORIDOR
 - 572 REGIONÁLNÍ BIODORIDOR
 - 31 LOKÁLNÍ BIODORIDOR
 - 1689 REGIONÁLNÍ BIOCENTRUM
 - 302 LOKÁLNÍ BIOCENTRUM
 - PŘÍRODNÍ REZERVACE
 - PŘÍRODNÍ PARK
 - KULTURNÍ PAMÁTKA - ZÁMEČKOVÝ PARK ČERVENÝ HRADEK
 - VKP - VÝZNAMNÝ KRAJINNÝ PRVEK
 - EVL - EVROPSKÝ VÝZNAMNÝ LOKALITA VÝCHOVNÍ KRÚŠŇANSKÝ
 - MĚSTSKÁ PAMÁTKOVÁ ZÓNA CHOMUTOVA

měřítko 1 : 10 000

URBANISTICKÝ ATÉLIER PROJEKTY 37	Spolupracovníci: Ing. Vladimír Budný Ing. Milan Kubiš Ing. Milan Šolc Ing. Jana Trávníčková CSc.	objednatel: 158/2009-06AZP-0100P Město Jirkov	datum: duben 2011	strana: 2
-------------------------------------	--	---	----------------------	---------------------

Digitalizace zpracování
Územní plán sídelního útvaru Chomutov Jirkov
158/2009-06AZP-0100P
16.4.2011