


ÚZEMNÍ PLÁN SÍDELNÍHO ÚTVARU
CHOMUTOV – JIRKOV
 ZMĚNA č.11
 NÁVRH

KOORDINAČNÍ VÝKRES

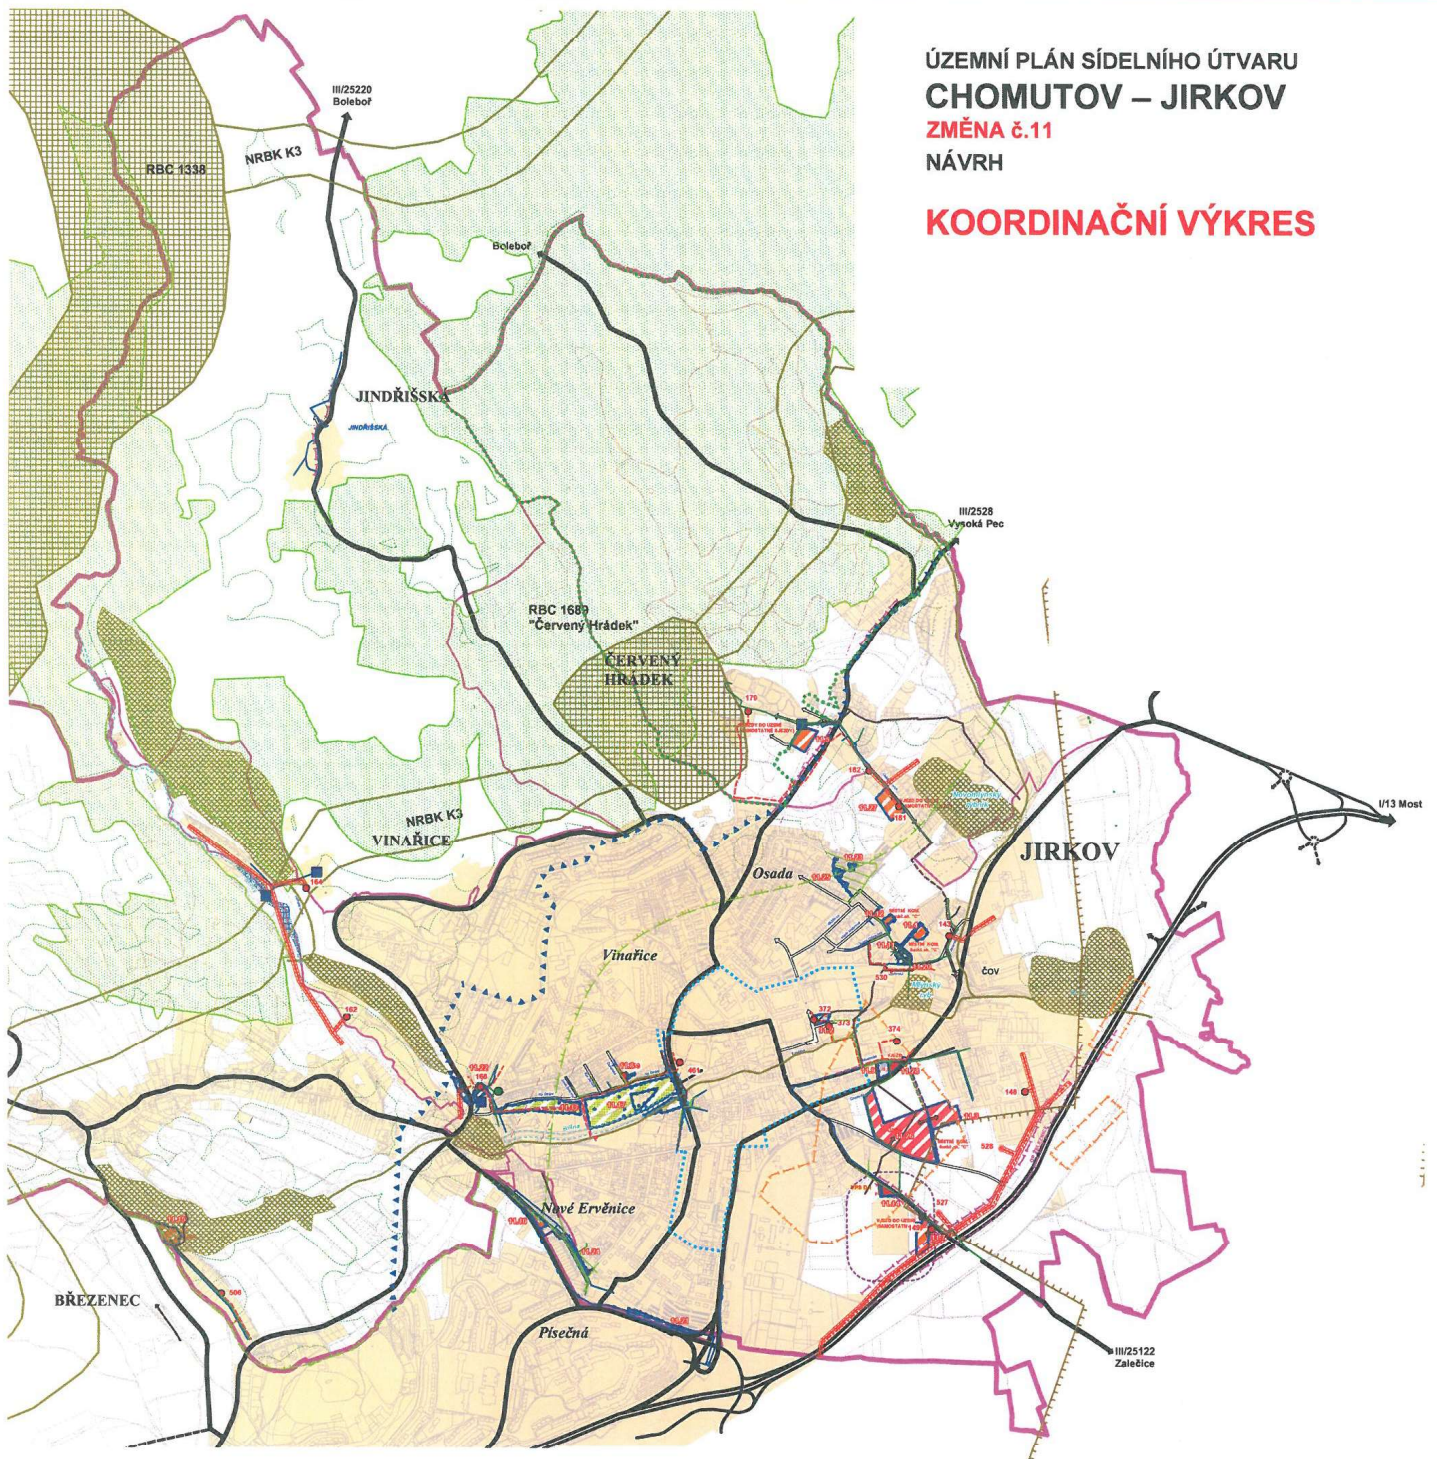

LEGENDA

Plochy s rozdílným způsobem využití

stav	návrh
	BYDLENÍ VENKOVSKÉHO TYPU - BV
	BYDLENÍ ČISTÉ - BČ
	ÚZEMÍ DROBNÉ VÝROBY - VD
	REKREACE S PŘEVAHOU SPORTU - RS
	VEŘEJNÁ ZELEŇ - ZV
	PLOCHY GARÁŽÍ - G A HROMADNÝCH GARÁŽÍ - HG
	PLOCHY PARKOVIŠŤ - P A PODZEM. PARKOVIŠŤ - PP

Vybrané limity a hodnoty

	KULTURNÍ PAMÁTKA - ZÁMECKÝ PARK ČERVENÝ HRÁDEK
	ÚZEMÍ SE ZVÝŠENOU ARCHITECTONICKOU A STAVEBNÍ PĚCÍ - CENTRUM JIRKOVA
	EVL - EVROPSKÝ VÝZNAMNÁ LOKALITA VÝCHODNÍ KRUŠNOHORSKÝ
	TYPICKÝ KRAJINNÝ CELEK
	OCHRANNÉ PÁSMA HŘBITOVA
	AKTIVNÍ ZÓNA ZÁPLAVOVÉHO ÚZEMÍ
	OCHRANNÉ PÁSMA HŘBITOVA

Technická infrastruktura, limity TI

stav	návrh
	PITNÝ VODOVOD, VODOJEM
	SPLAŠKOVÁ KANALIZACE
	VTL PLYNOVOD
	STL PLYNOVOD NTL PLYNOVOD
	HORKOVOD
	ELEKTR. VEDNÍ VVN, VM KABELOVÉ
	RADIORELEOVÁ TRASA
	TRAFOSTANICE
	OCHRANNÉ PÁSMA ELEKTR. VEDENÍ

	OP SILNICE I., III,TR.
	HRANICE CHLÚ
	PODDOLOVANÉ ÚZEMÍ
	HRANICE CHOPAV KRUŠNÉ HORY
	MANIPULAČNÍ PÁSMA VODNÍHO TOKU
	OP - OKRAJ LESA 50M

Plochy dopravy

stav	návrh
	HRANICE MĚSTA JIRKOVA
	HRANICE KATASTRŮ
	PLOCHA ZASTAVĚNÉHO ÚZEMÍ K 31.5.2010
	LOKALITY - REŠENÉ PLOCHY 11.1 - 11.28
	SILNICE I. TŘÍDY
	SILNICE III. TŘÍDY MÍSTNÍ KOMUNIKACE, VJEZDY DO LOKALIT

Územní systém ekologické stability

	NADREGIONÁLNÍ BIODORIDOR
	LOKÁLNÍ BIODORIDOR
	REGIONÁLNÍ BIOCENTRUM
	LOKÁLNÍ BIOCENTRUM

Záznam o účinnosti územní plánovací dokumentace	
Název dokumentace	Územní plán sídelního útvaru Chomutov Jirkov změna č.11
Správní orgán který dokumentaci vydal:	MěÚ Jirkov, nám. vl. E. Beneše 1
Datum vydání:	14.2.2011
Číslo jednací:	ZM/01/11/14/22
Nabytí účinnosti:	16.4.2011
Oprávněná úřední osoba pořizovatele:	Referent odboru stavebního úřadu a životního prostředí MěÚ v Jirkově
Funkce:	
Jméno:	Zdeňka
Příjmení:	Hubálková
	Městský úřad v Jirkově stavební úřad a životního prostředí 431 11 okres Chomutov

URBANISTICKÝ ATELIER Drobná 37 Ústí n. L. PP Ing. arch. Pavl Fojtá Jizerská 2948, Ústí n. L. 161.67272312	Spolupráce: Ing. Vladimír Budinský Ing. Milan Kašpárek Ing. Milan Šobr RNDr. Jana Tesařová CSc.	základní č.: 158/2009-SÚAZP-URBP Pořizovatel: Město Jirkov Datum: červen 2010	číslo výkresu: 3
--	---	--	----------------------------