
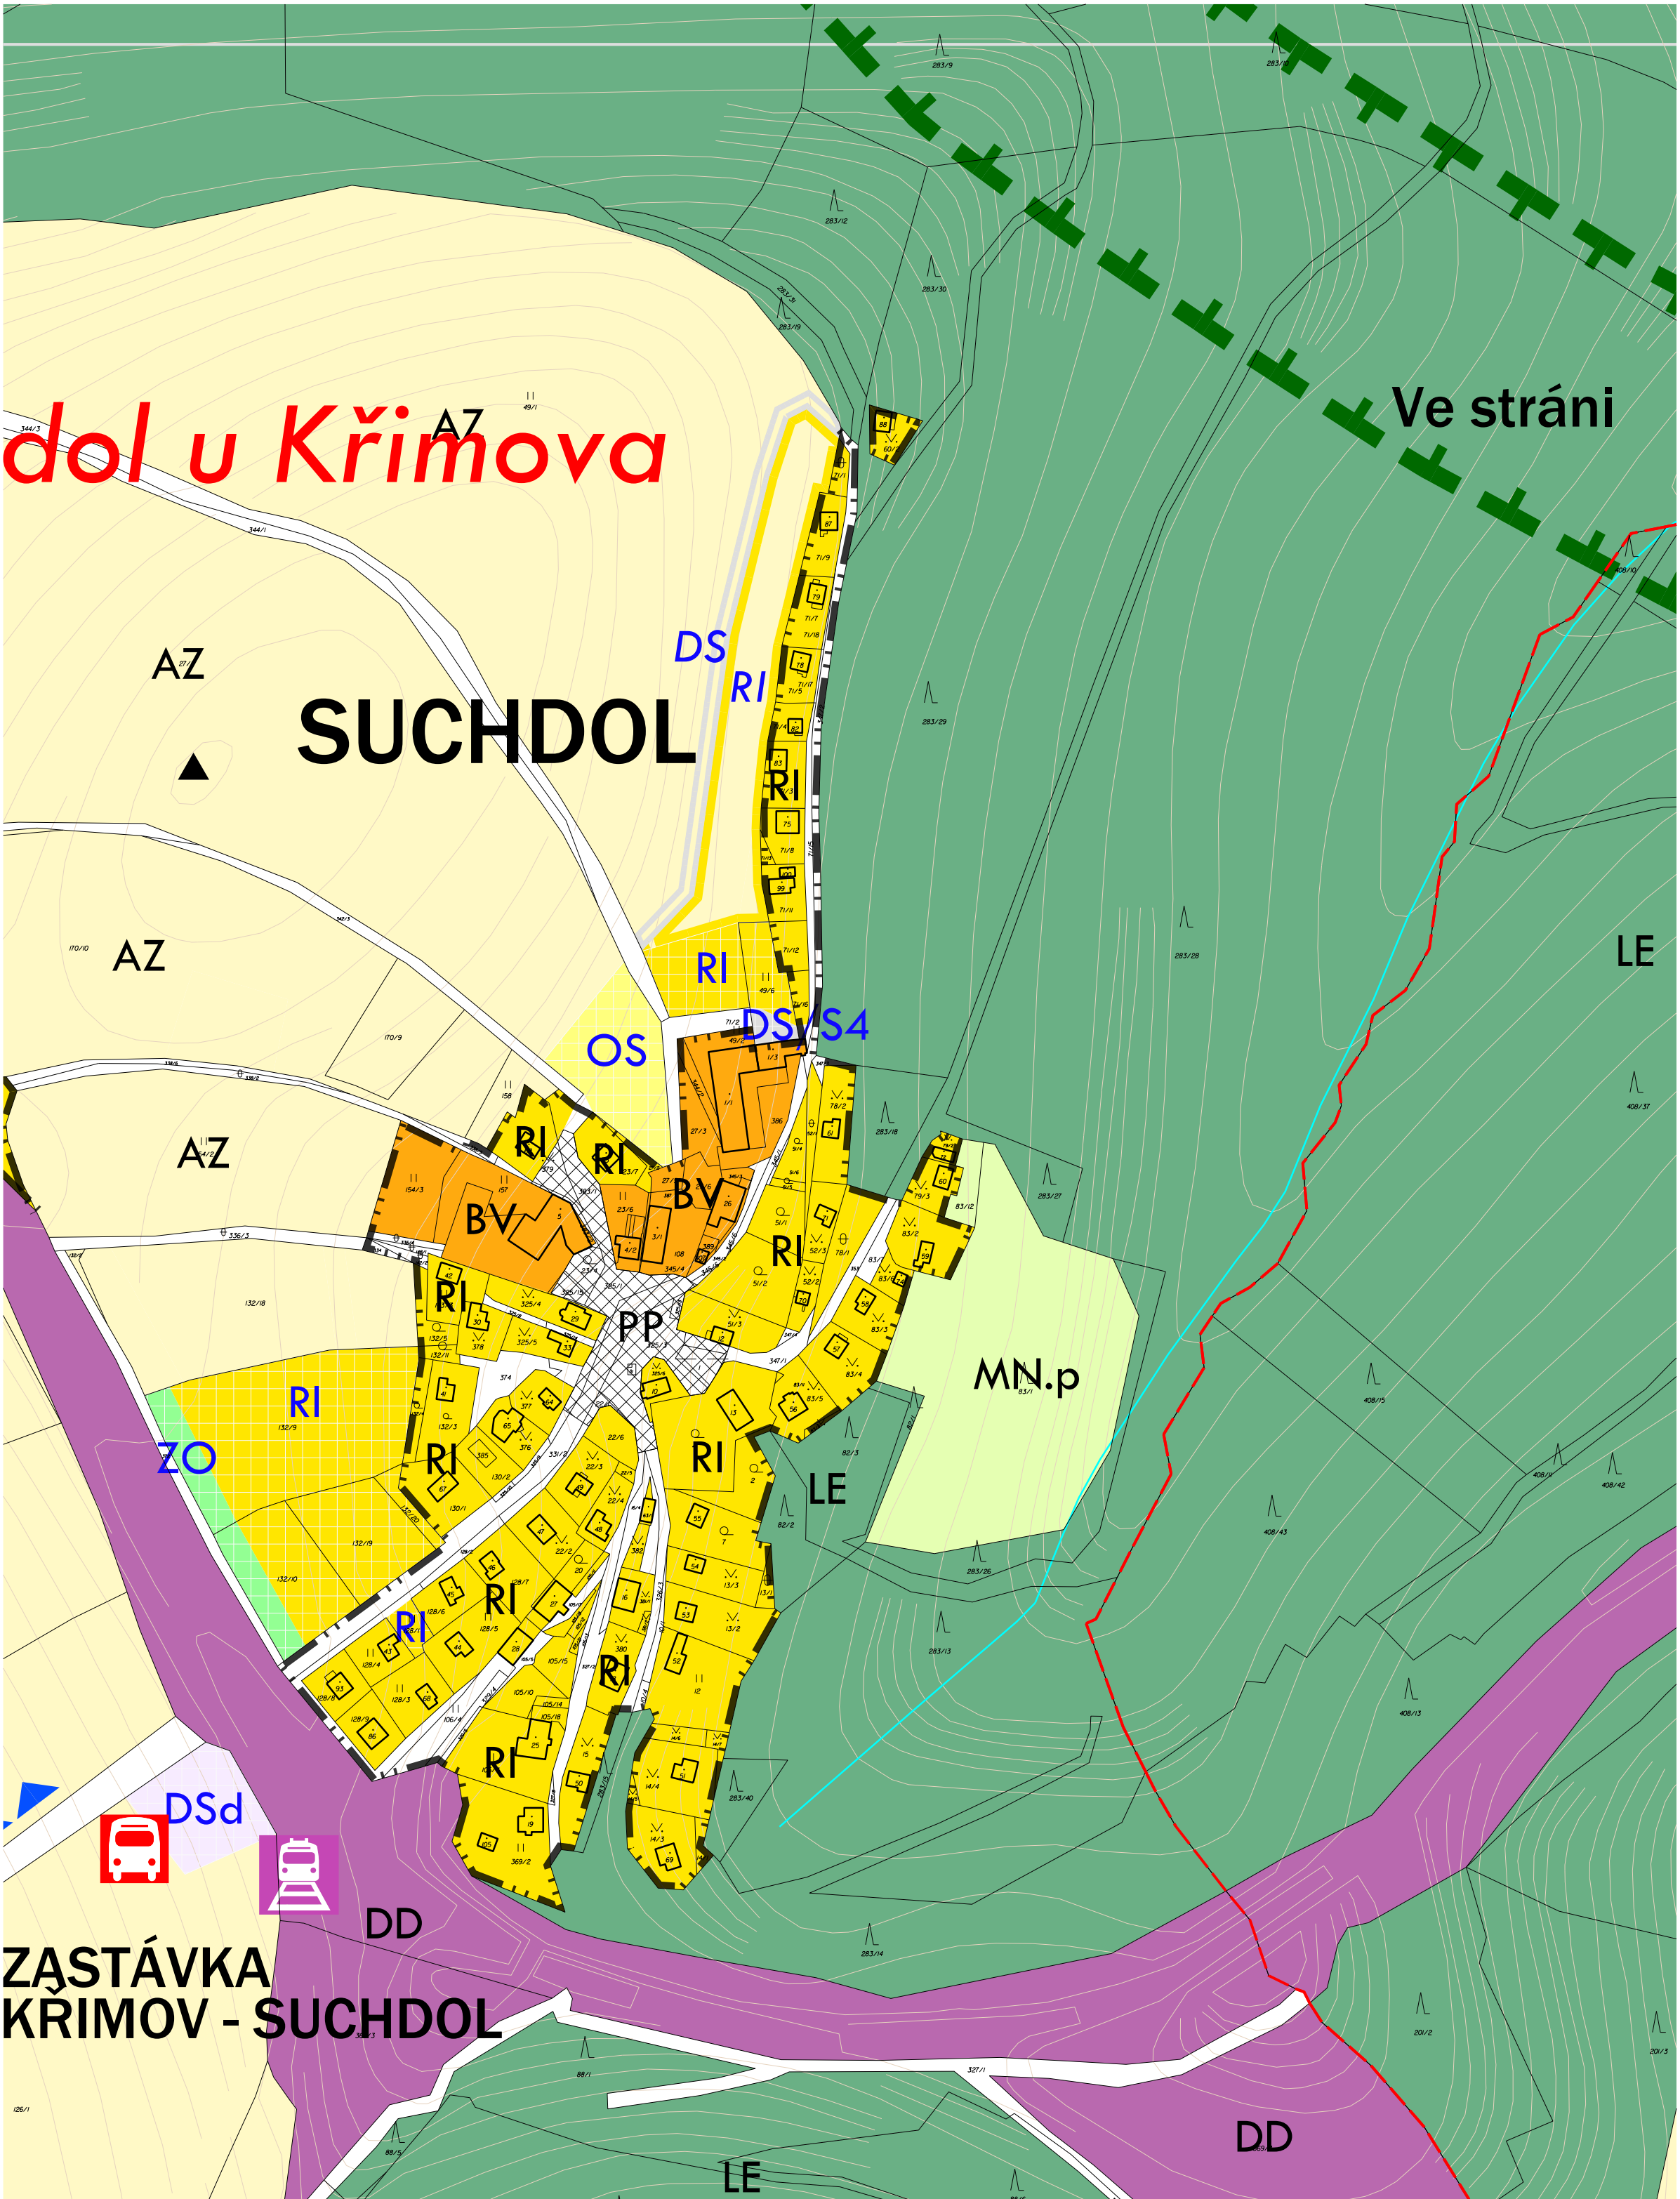
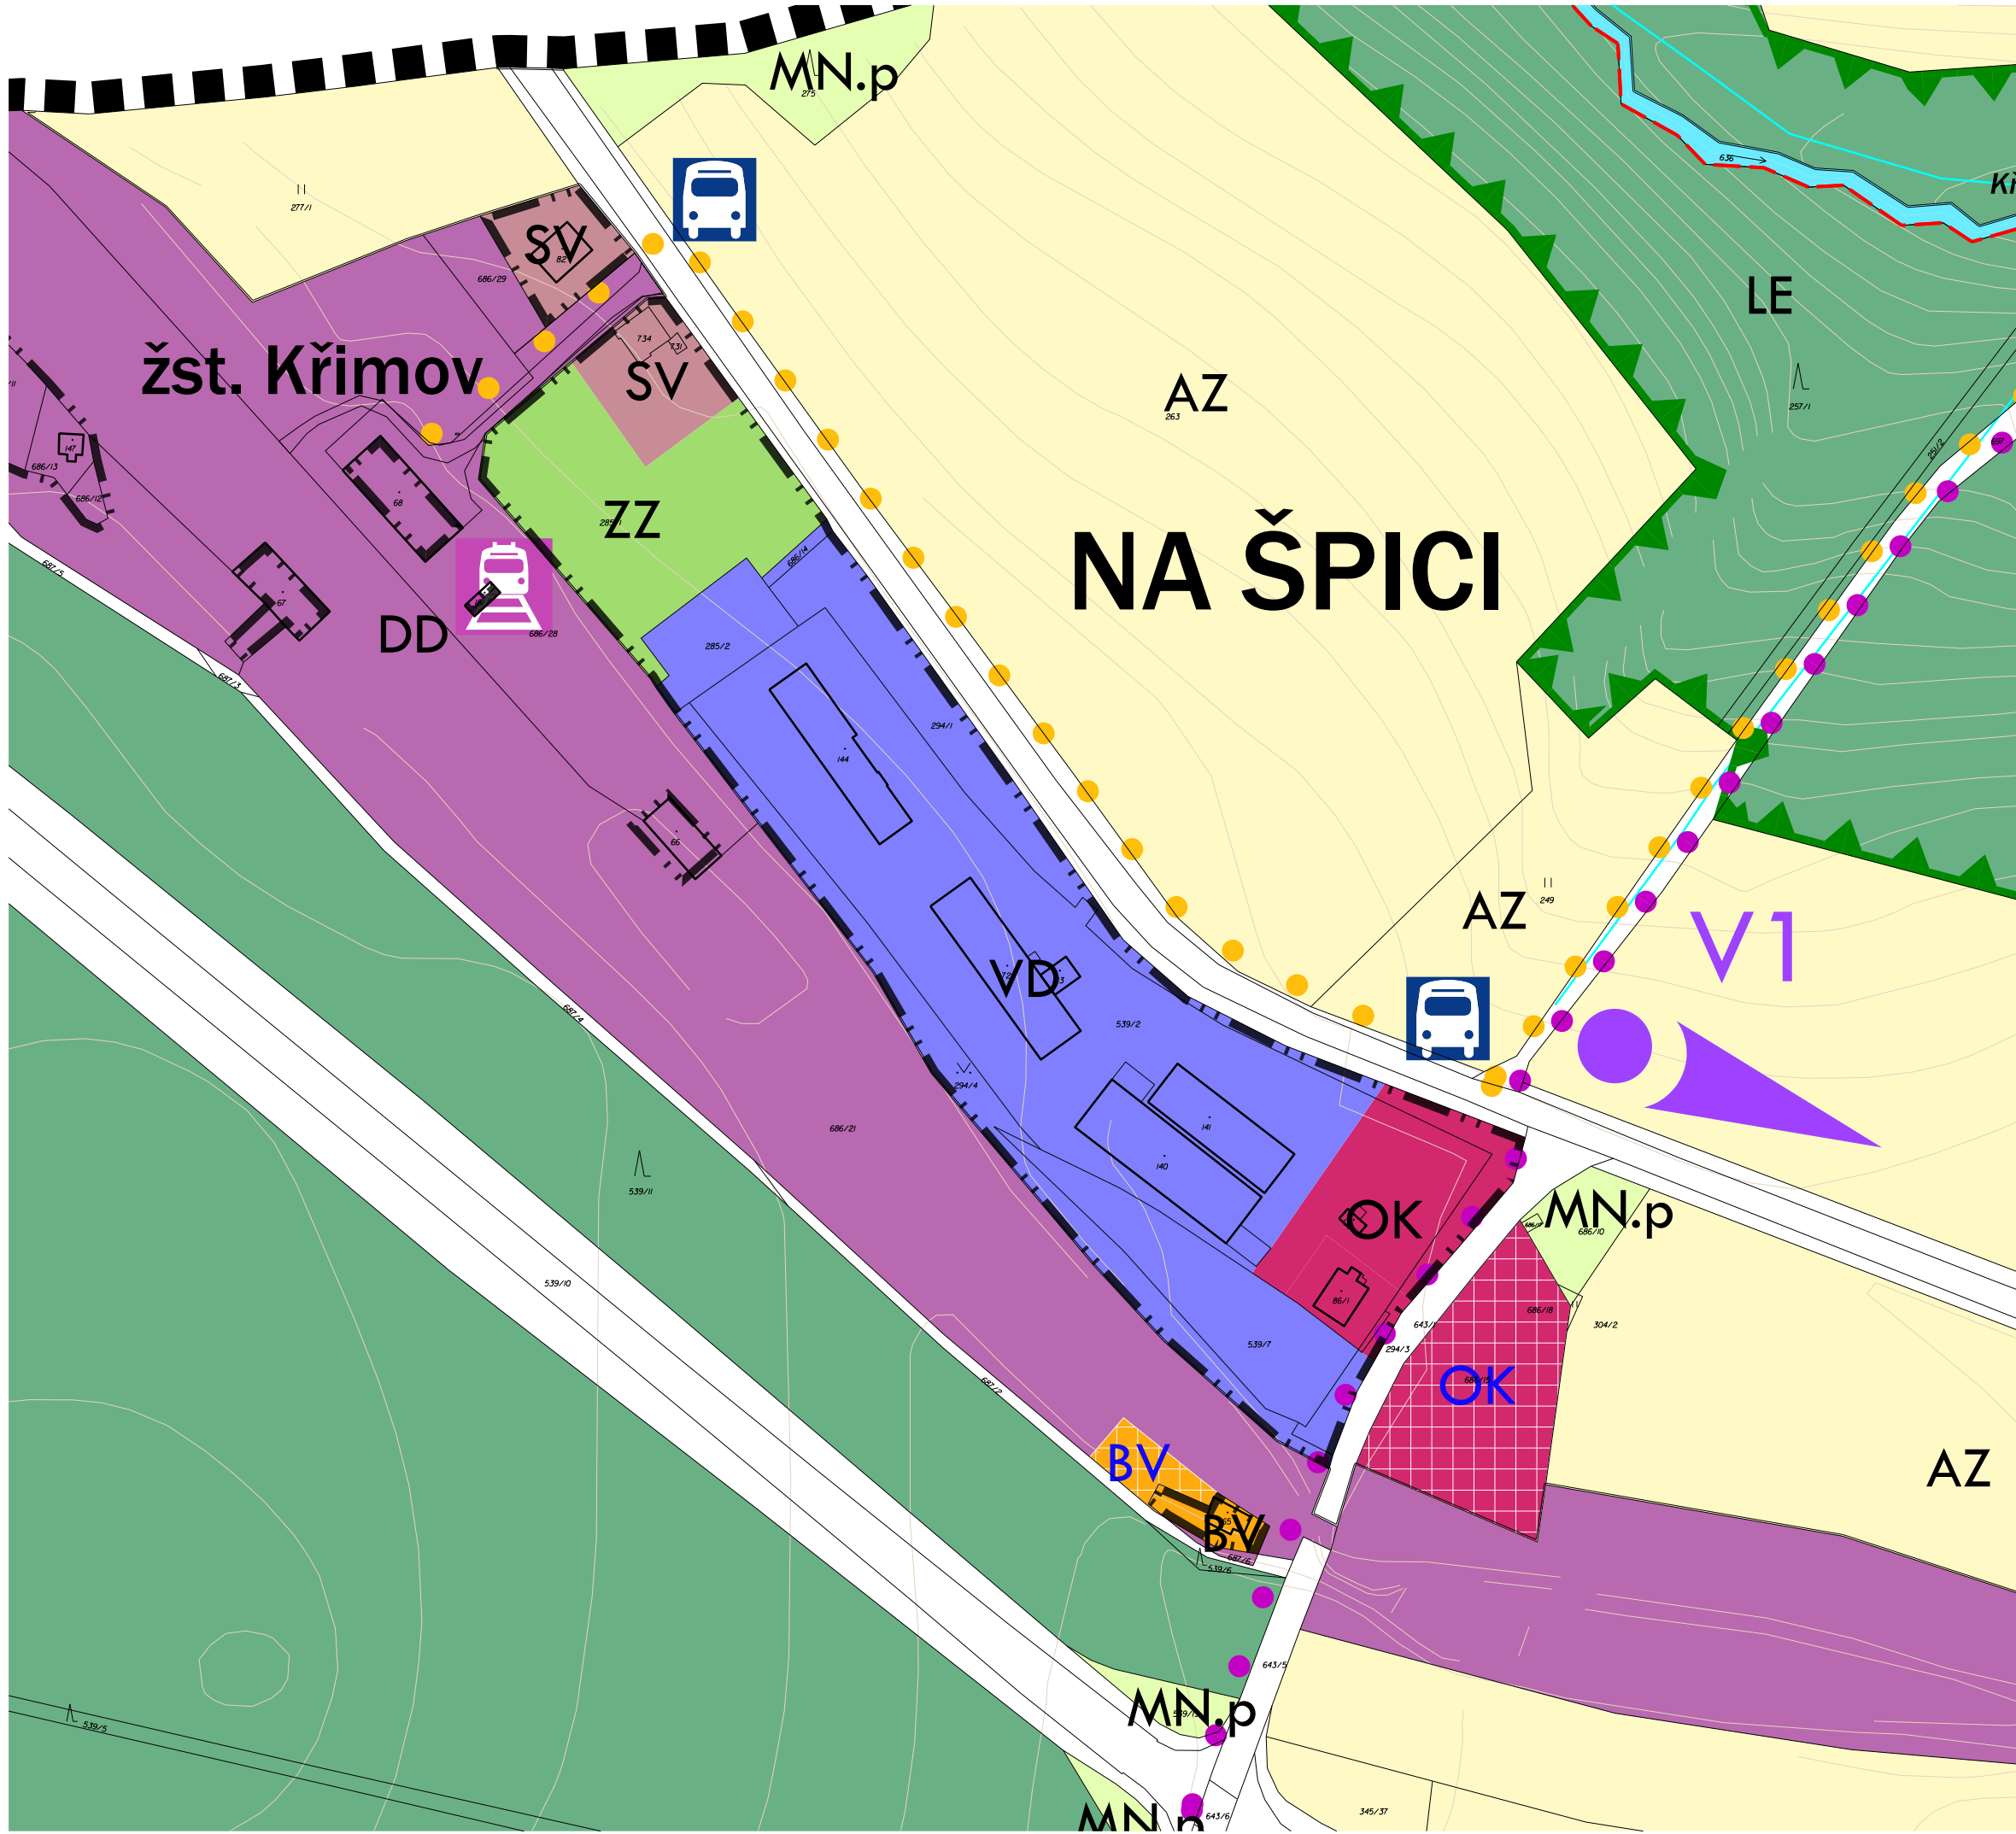


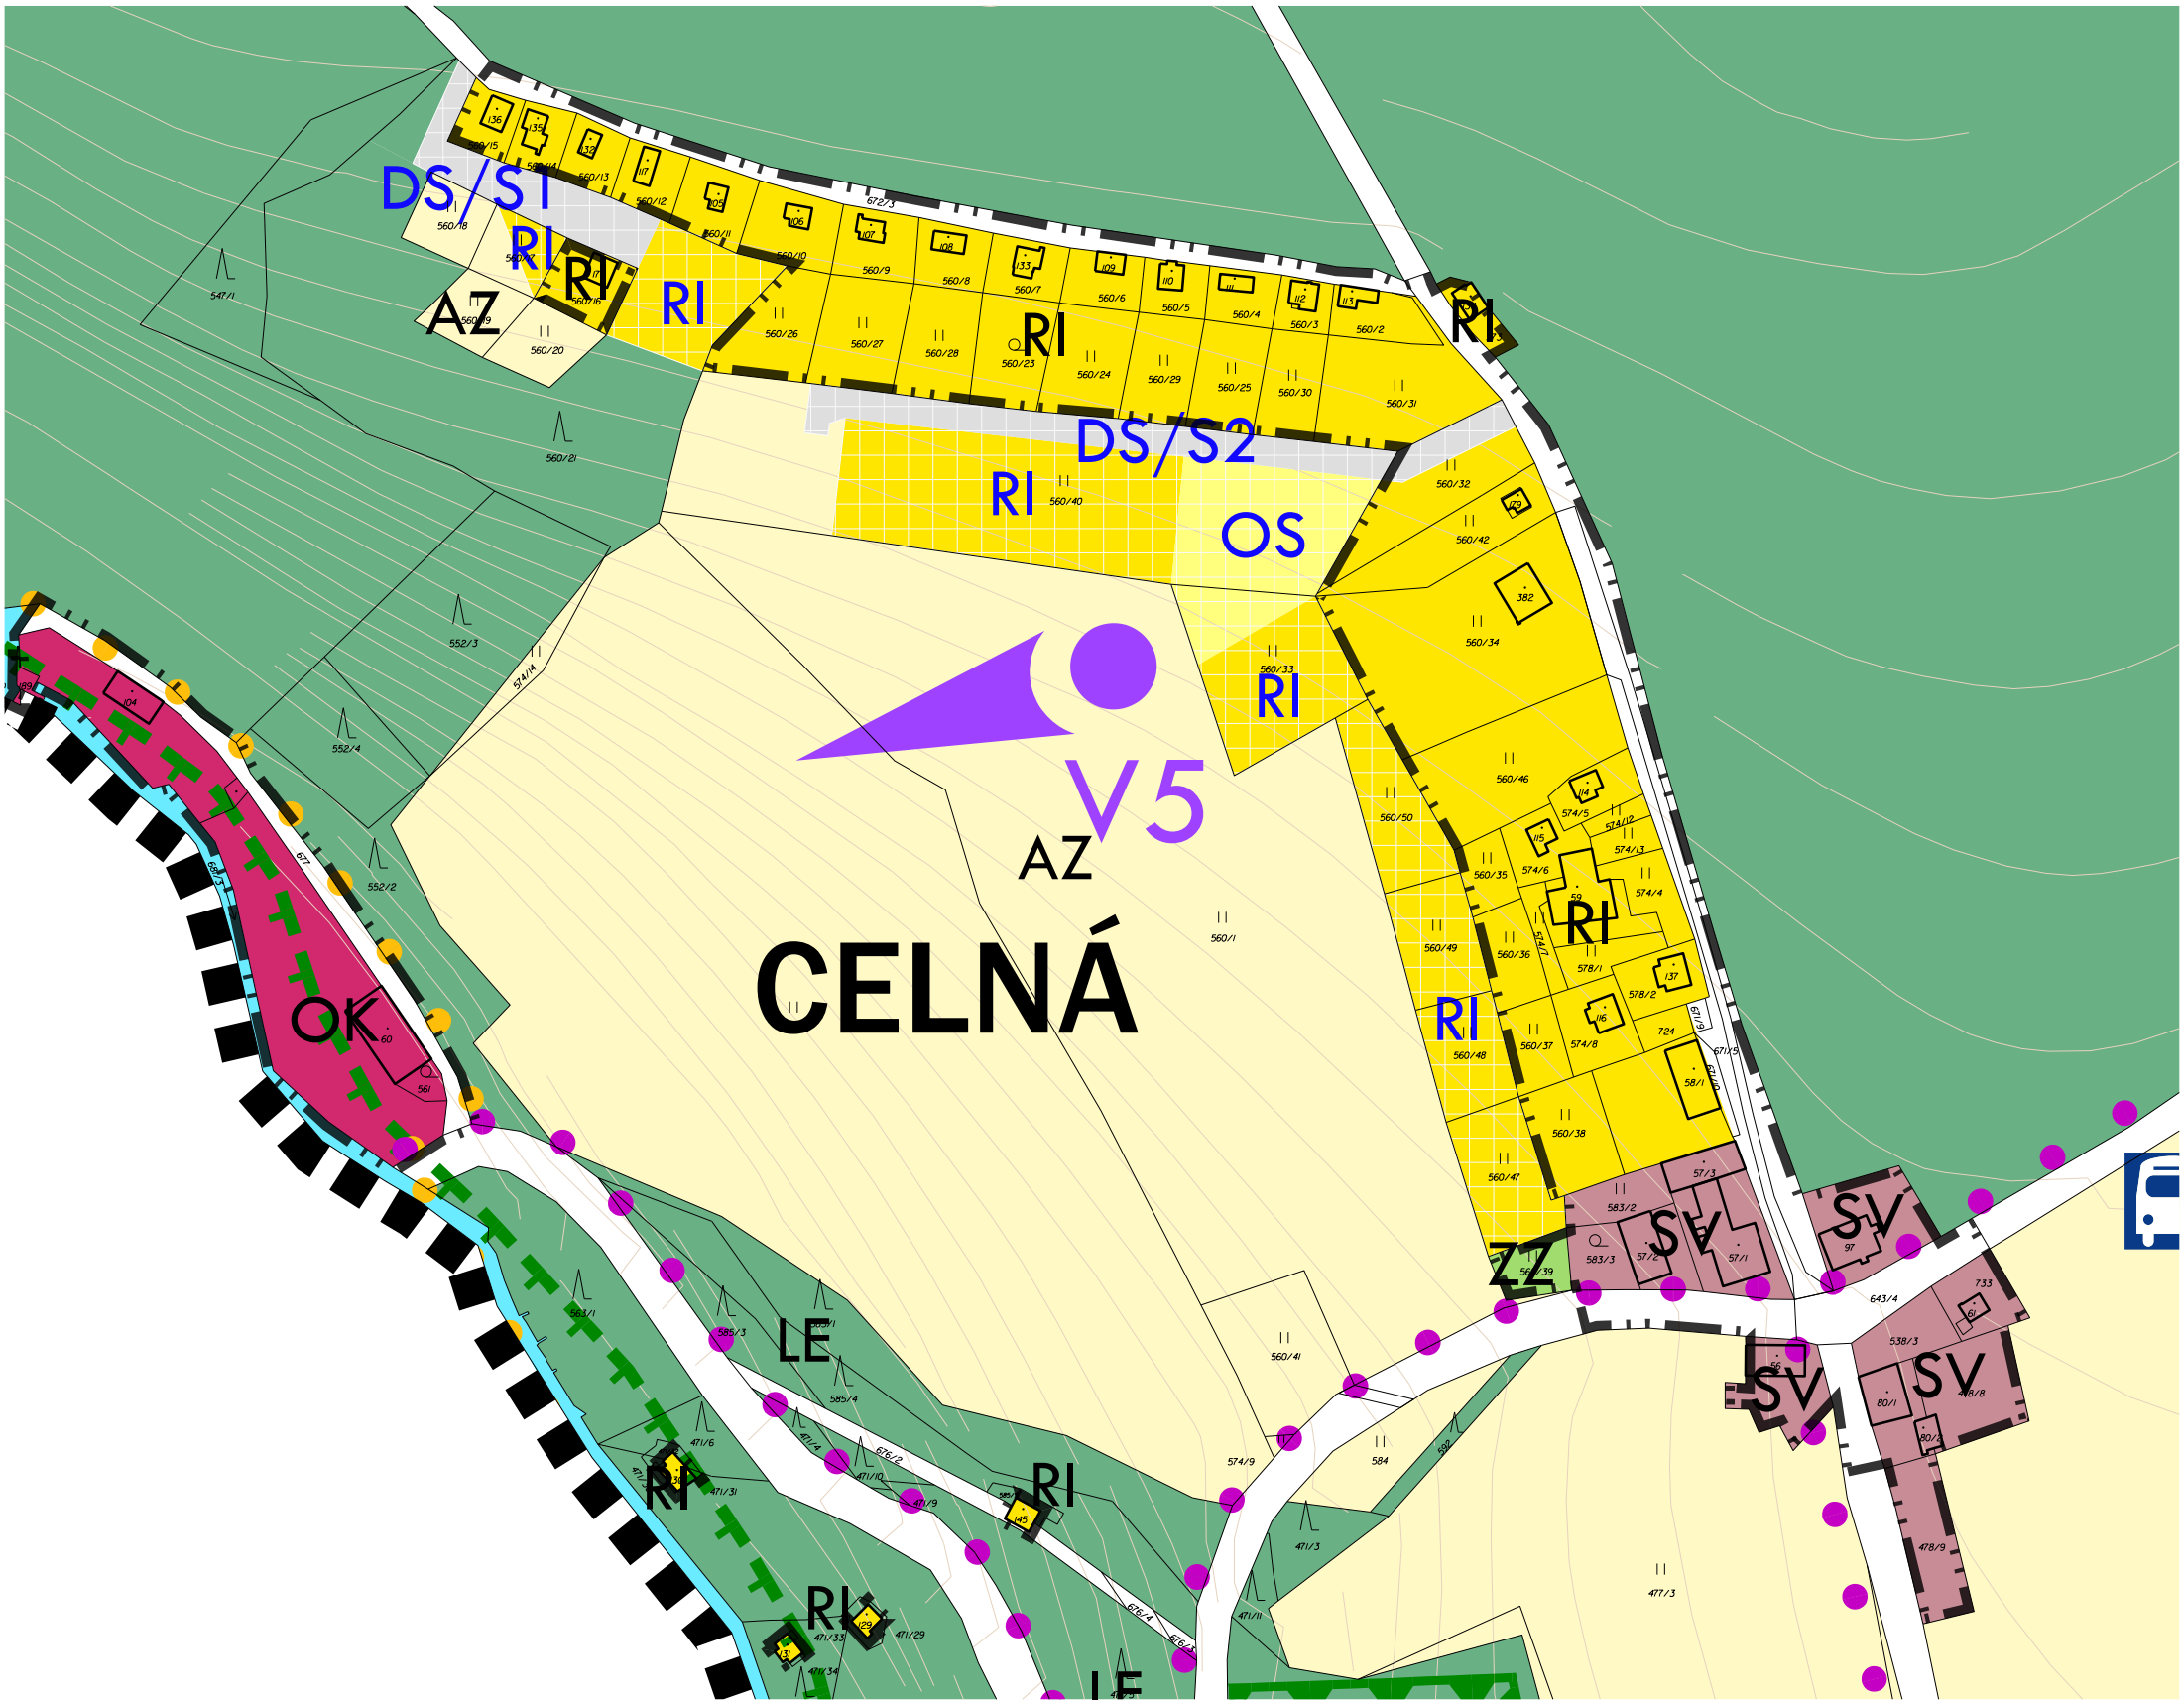

LEGENDA

- STAVBY (NÁVRH) REZERVA
- PLOCHY S ROZDÍLNÝM ZPŮSOBEM VYUŽITÍ**
- PLOCHY BYDLENÍ**
- BYDLENÍ VENKOVSKÉ
- PLOCHY REKREACE**
- REKREACE INDIVIDUÁLNÍ
- PLOCHY OBČANSKÉHO VYBAVENÍ**
- OBČANSKÉ VYBAVENÍ VEŘEJNÉ
- OBČANSKÉ VYBAVENÍ KOMERČNÍ
- OBČANSKÉ VYBAVENÍ - SPORT
- OBČANSKÉ VYBAVENÍ - HRÁTKOVY
- PLOCHY VEŘEJNÝCH PROSTRANSTVÍ**
- VYBRANÁ VEŘEJNÁ PROSTRANSTVÍ S PŘEVÁHOU ZPEVNĚNÝCH PLOCH
- PLOCHY SMÍŠENÉ OBYTNÉ**
- SMÍŠENÉ OBYTNÉ VENKOVSKÉ
- PLOCHY DOPRAVNÍ INFRASTRUKTURY**
- DOPRAVA SILNIČNÍ
- DOPRAVA SILNIČNÍ - DOPROVODNÉ PLOCHY, STAVBY A ZAŘÍZENÍ
- DOPRAVA DRAŽNÍ
- PLOCHY TECHNICKÉ INFRASTRUKTURY**
- TECHNICKÁ INFRASTRUKTURA
- PLOCHY VÝROBY A SKLADOVÁNÍ**
- VÝROBA A SKLADOVÁNÍ - DROBNÁ ŘEMESLNÁ VÝROBA
- VÝROBA ZEMĚDĚLSKÁ A LESNICKÁ
- PLOCHY SYSTÉMU SIDELNÍ ZELEŇ**
- ZELEŇ SIDELNÍ
- ZELEŇ - ZAHRADY A SADY
- ZELEŇ - OCHRANNÁ A IZOLAČNÍ
- PLOCHY VODNÍ A VODOHOSPODÁŘSKÉ**
- PLOCHY VODNÍ A VODOHOSPODÁŘSKÉ
- PLOCHY ZEMĚDĚLSKÉ**
- LOUKY A PASTVINY
- PLOCHY LESNÍ**
- LESNÍ
- PLOCHY SMÍŠENÉ NEZASTAVĚNÉHO ÚZEMÍ**
- SMÍŠENÉ NEZASTAVĚNÉHO ÚZEMÍ - PŘÍRODNÍ PRIORITY
- SMÍŠENÉ NEZASTAVĚNÉHO ÚZEMÍ - SPORTOVNÍ VYUŽITÍ

- mapový podklad a hranice**
- KATASTRÁLNÍ MAPA
- HRANICE ŘEŠENÉHO ÚZEMÍ
- ROZHRANÍ KATASTRÁLNÍCH ÚZEMÍ
- VERSTEVNICE (v intervalu 5m)
- OZNAČENÍ OSTATNÍCH LOKALIT ZASTAVĚNÉHO ÚZEMÍ (osady a samoty)
- ostatní**
- PLOCHY PRO VĚTRNOU ENERGETIKU
- VYMEZENÍ A OZNAČENÍ PLOCHY SE SPECIFICKOU REGULACÍ
- ATRAKTIVNÍ VÝHELEDY
- ZASTAVĚNÉ ÚZEMÍ vymezené k červnu 2021

- územní systém ekologické stability**
- LOKÁLNÍ BIOCENTRUM
- LOKÁLNÍ BIODOROD
- REGIONÁLNÍ BIOCENTRUM
- NADREGIONÁLNÍ BIOCENTRUM

- dopravní infrastruktura**
- ZNAČENÁ CYKLOTRASA/STEŽKA
- ZNAČENÉ TURISTICKÉ TRASY
- VLAKOVÁ STANICE
- ZASTÁVKA AUTOBUSU
- VEŘEJNÉ PARKOVÁNÍ
- VÝHŘETNÁ
- ZAJIŠTĚNÍ PŘECHODU ÚZEMÍ

KŘIMOV

ÚZEMNÍ PLÁN

ORIGINÁTEL: OBEC KŘIMOV
POŘIZOVATEL: MÚ CHOVÁTOV
ZPRACOVATEL: ING. ARCH. KAPLAN
VÝHODNOST: 156, PRAHA 3, 130 00

VERZE	HLAVNÍ VÝKRES	2c
ZPRACOVATEL	doc. Ing. arch. Ivan KAPLAN Ing. arch. Karel VACHALOV Ing. Karel JELÍNEK	
ADRESA	1. 2. 000	datum: srpna 2021

