


# ÚZEMNÍ PLÁN KALEK

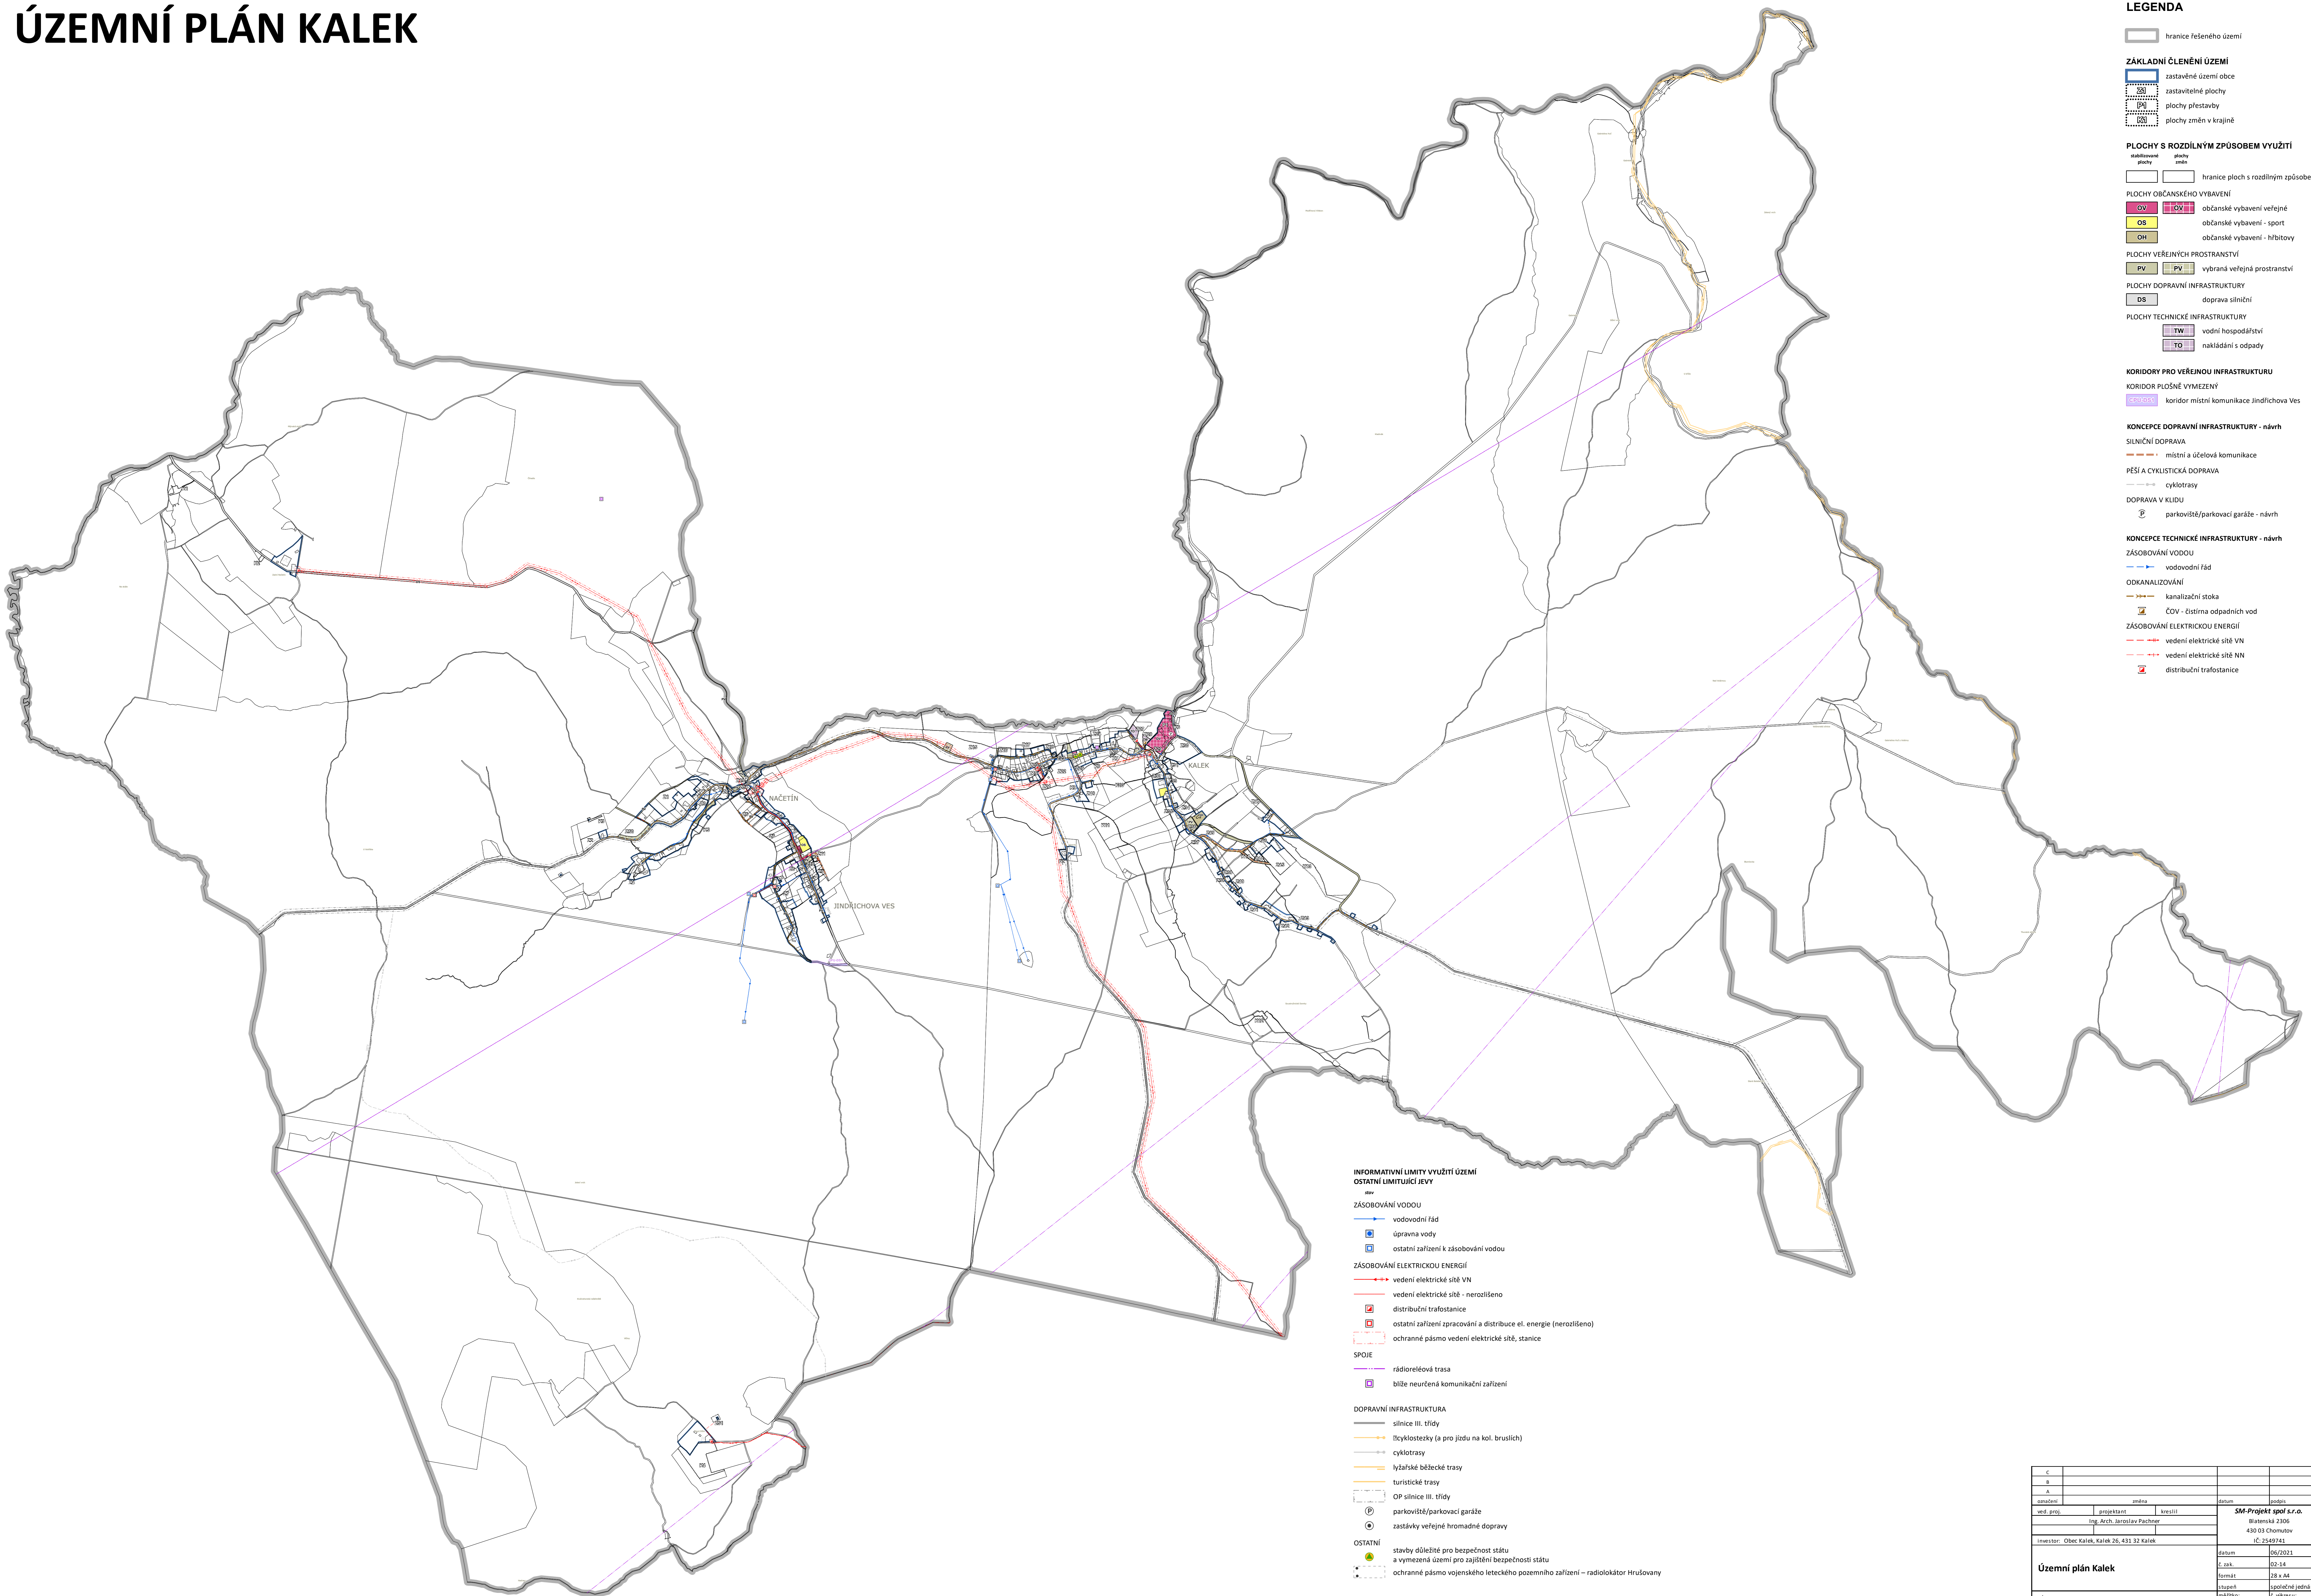

## LEGENDA

hranice řešeného území

### ZÁKLADNÍ ČLENĚNÍ ÚZEMÍ

- zastavěné území obce
- zastavitelné plochy
- plochy přestavby
- plochy změn v krajině

### PLOCHY S ROZDILNÝM ZPŮSOBEM VYUŽITÍ

- hranice ploch s rozdílným způsobem využití

### PLOCHY OBČANSKÉHO VYBAVENÍ

- občanské vybavení veřejné
- občanské vybavení - sport
- občanské vybavení - hřbitovy

### PLOCHY VEŘEJNÝCH PROSTRANSTVÍ

- vybraná veřejná prostranství

### PLOCHY DOPRAVNÍ INFRASTRUKTURY

- doprava silniční

### PLOCHY TECHNICKÉ INFRASTRUKTURY

- vodní hospodářství
- nakládání s odpady

### KORIDORY PRO VEŘEJNOU INFRASTRUKTURU

- KORIDOR PLOŠNĚ VYMEZENÝ
- koridor místní komunikace Jindřichova Ves

### KONCEPCE DOPRAVNÍ INFRASTRUKTURY - návrh

- SILNIČNÍ DOPRAVA
  - místní a účelová komunikace
- PĚŠÍ A CYKLISTICKÁ DOPRAVA
  - cyklotrasy
- DOPRAVA V KLIDU
  - parkoviště/parkovací garáže - návrh

### KONCEPCE TECHNICKÉ INFRASTRUKTURY - návrh

- ZÁSOBOVÁNÍ VODOU
  - vodovodní řád
- ODKANALIZOVÁNÍ
  - kanalizační stoka
  - ČOV - čistírna odpadních vod
- ZÁSOBOVÁNÍ ELEKTRICKOU ENERGIÍ
  - vedení elektrické sítě VN
  - vedení elektrické sítě NN
  - distribuční trafostanice

### INFORMATIVNÍ LIMITY VYUŽITÍ ÚZEMÍ

#### OSTATNÍ LIMITUJÍCÍ JEVI

#### ZÁSOBOVÁNÍ VODOU

- vodovodní řád
- úprava vody
- ostatní zařízení k zásobování vodou

#### ZÁSOBOVÁNÍ ELEKTRICKOU ENERGIÍ

- vedení elektrické sítě VN
- vedení elektrické sítě - nerozlíšeno
- distribuční trafostanice
- ostatní zařízení zpracování a distribuce el. energie (nerozlišeno)
- ochranné pásmo vedení elektrické sítě, stanice

#### SPOJE

- rádioreleová trasa
- bližší neurčená komunikační zařízení

#### DOPRAVNÍ INFRASTRUKTURA

- silnice III. třídy
- řyklostezky (a pro jízdu na kol. bruslích)
- cyklotrasy
- lyžařské běžecké trasy
- turistické trasy
- OP silnice III. třídy
- parkoviště/parkovací garáže
- zastávky veřejné hromadné dopravy

#### OSTATNÍ

- stavby důležité pro bezpečnost státu a vymezená území pro zajištění bezpečnosti státu
- ochranné pásmo vojenského leteckého pozemního zařízení – radiolokátor Hrušovany

C				
B				
A				
		zpracovatel	zpracovatel	zpracovatel
ved. proj.	projektant	kontrola	SM-Projekt spol. s r.o.	
	Ing. Arch. Jaroslav Pachner		Břatenská 2306 430 03 Chomutov IČ: 25919741	
investor:	Obec Kálek, Kálek 26, 431 32 Kálek			
			datum	06/2023
			č. zpr.	02-14
			formát	A4
			stupaň	oplošně jednáni
název	Koncepte veřejné infrastruktury			
vykres:		1 : 10 000	č. vykresu:	N6