


NEZABYLICE

ZMĚNA Č. 2 ÚZEMNÍHO PLÁNU

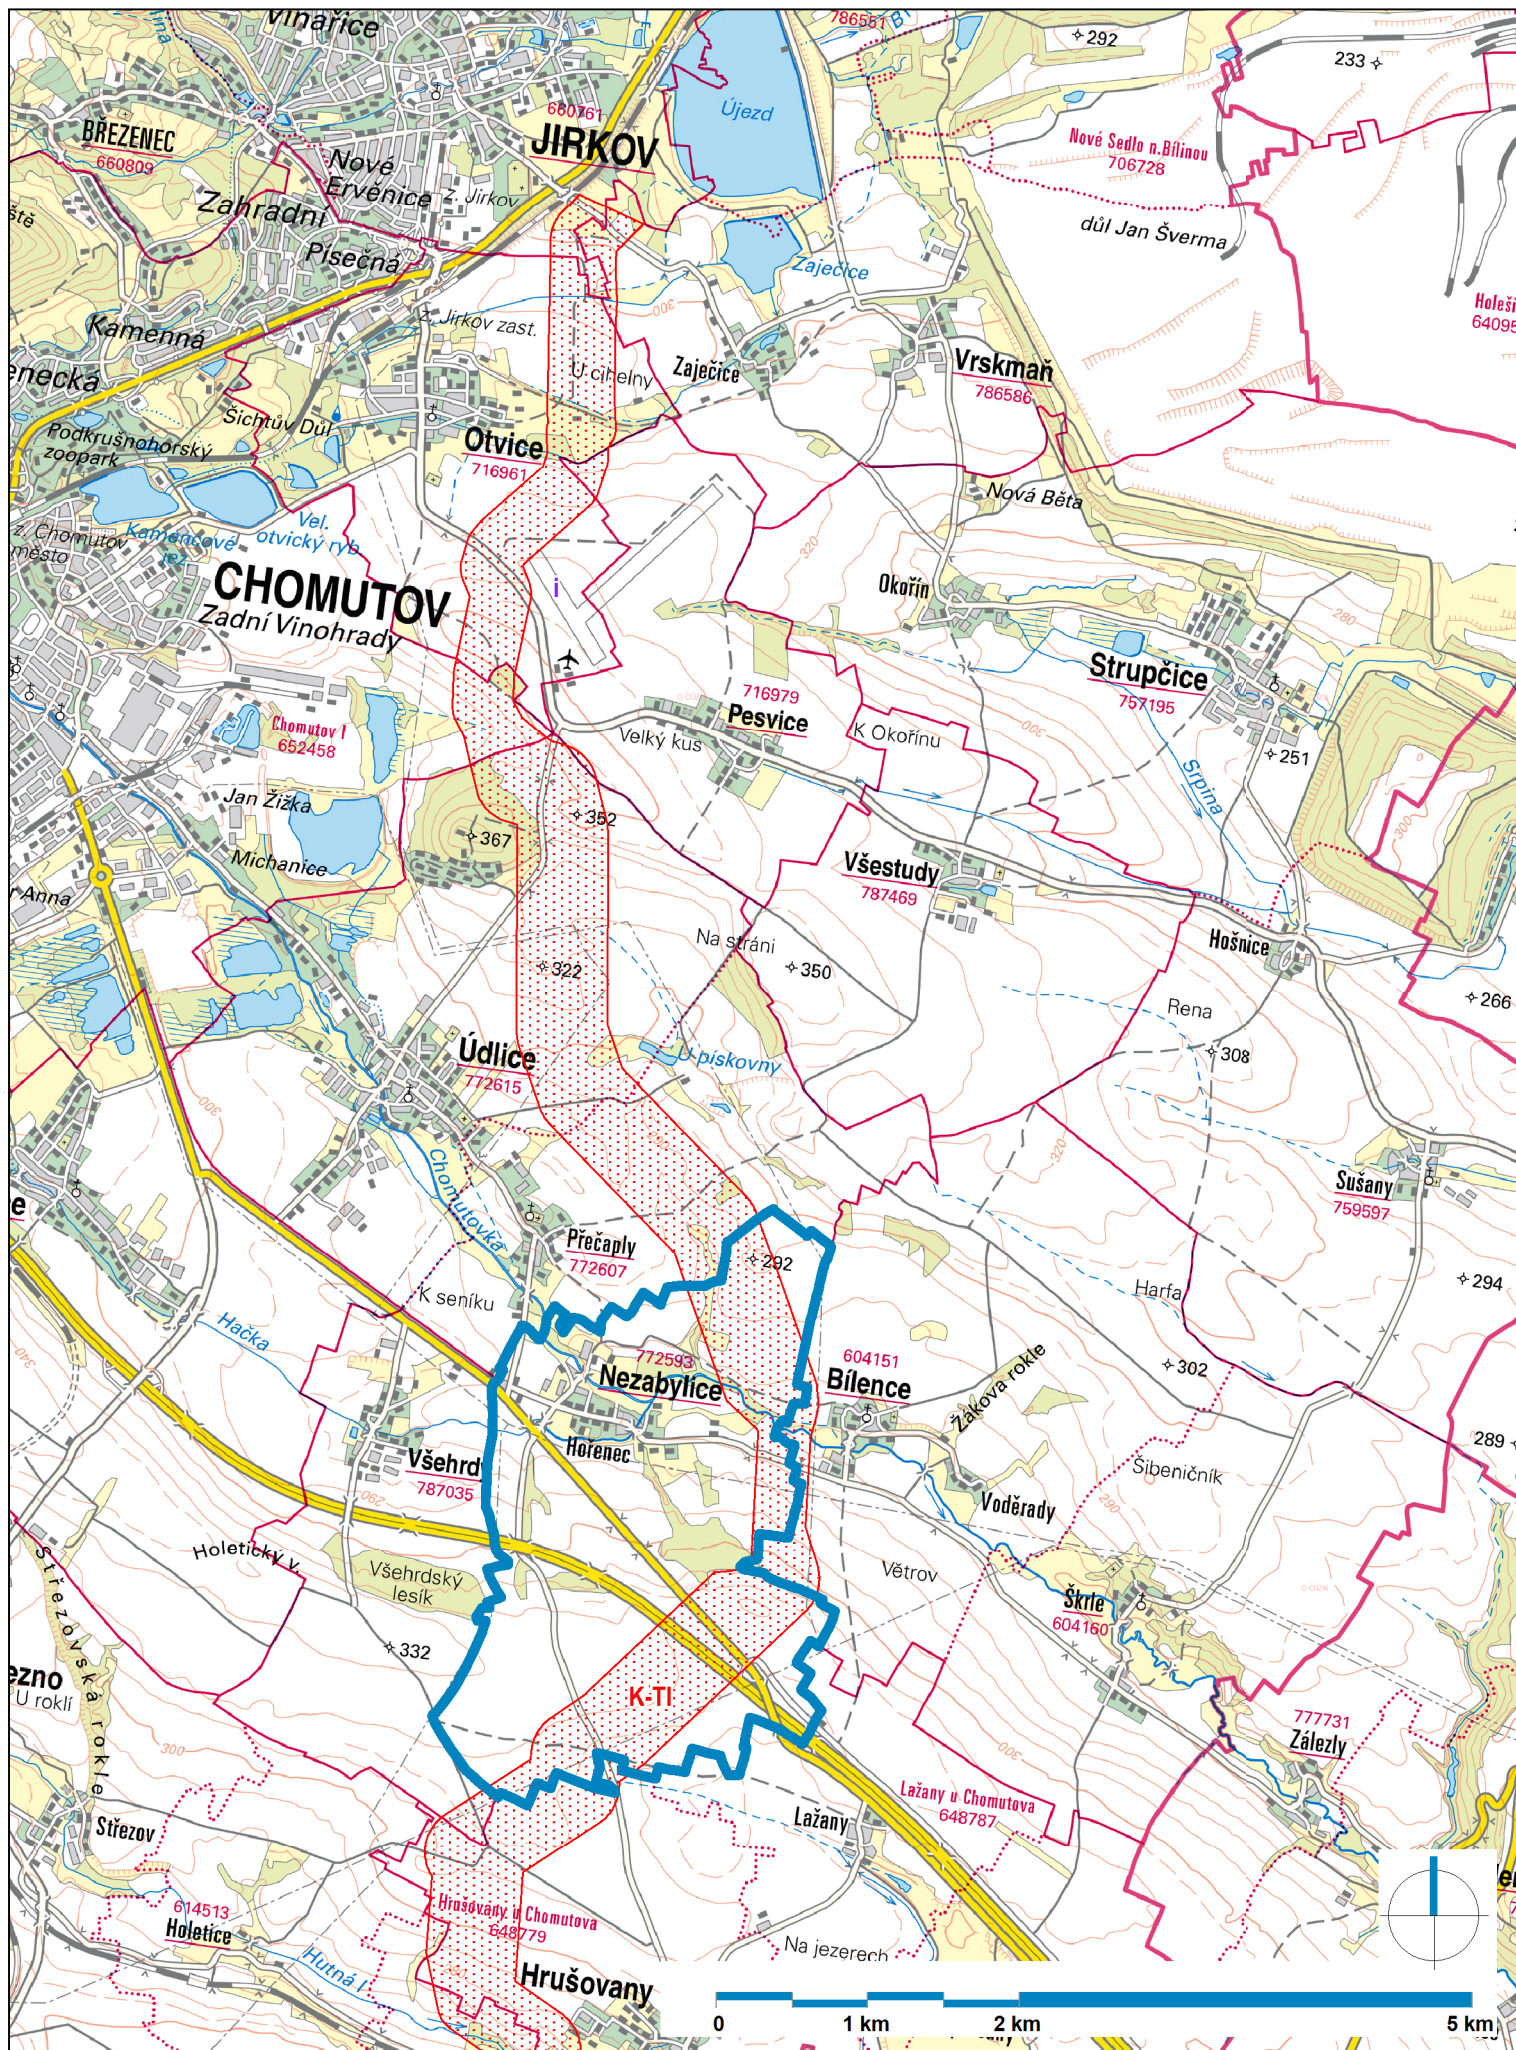

Legenda

- správní hranice obce Nezabylice
- K-TI navržený koridor pro umístění stavby TI (P1 v ZÚR ÚK)

ZÁZNAM O ÚČINNOSTI

<i>Správní orgán, který změnu č. 2 územního plánu Nezabylice vydal:</i>	Zastupitelstvo obce Nezabylice
<i>Datum nabytí účinnosti změny č. 2 územního plánu Nezabylice:</i>	
<i>Jméno a příjmení, funkce oprávněné úřední osoby pořizovatele:</i>	David Guske, referent Odboru rozvoje a investic Magistrátu města Chomutova
<i>Podpis a otisk úředního razítka:</i>	

Architekti Černí | urbanistický ateliér



OBJEDNATEL Obec Nezabylice

PROJEKTANT Mgr. Ing. arch. Zdeněk Černý

MÍSTO Nezabylice

VYPRACOVAL Ing. arch. Hana Černá

AKCE **ÚZEMNÍ PLÁN NEZABYLICE**
Změna č. 2

ČÁST odůvodnění

VÝKRES

DATUM únor 2020

ll.b

OBSAH **Širší vztahy**

MĚŘÍTKO 1 : 50 000

PARE 1 2 3 4