


Změna č. 1 Územního plánu Blatno

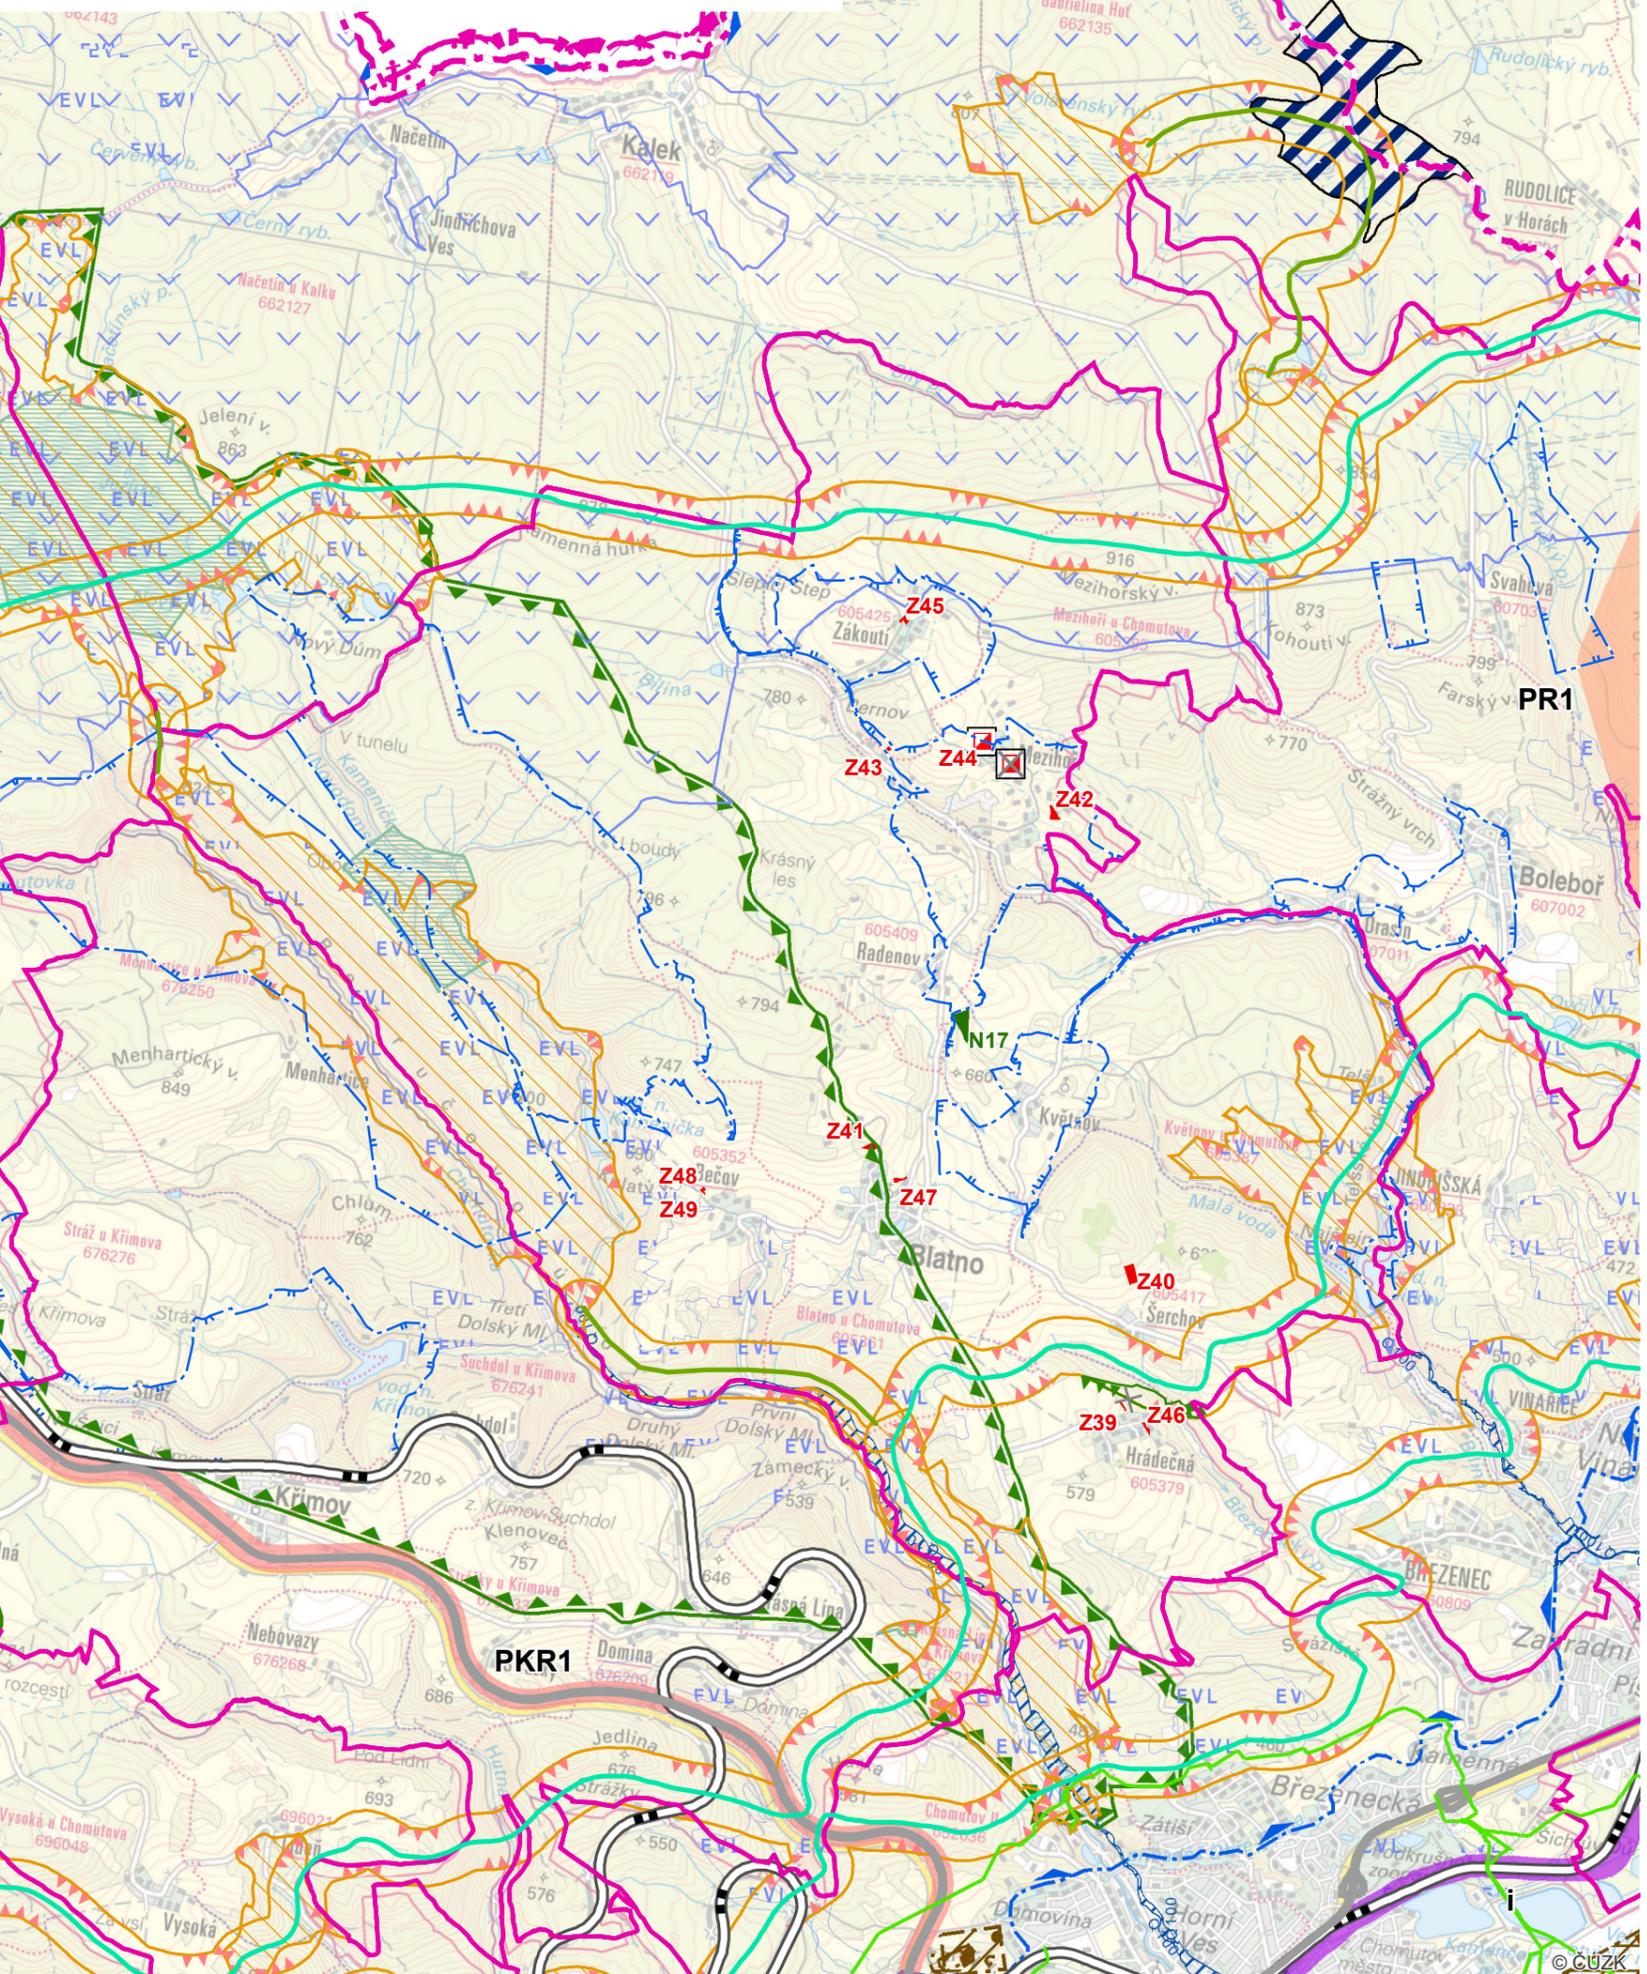

Legenda

- hranice státu
- hranice kraje
- hranice území ve správě obce s rozšířenou půs.
- hranice obce
- silnice I. třídy
- železniční trať celostátní
- železniční trať regionální
- plynovod VTL do tlaku 40 barů včetně
- CHOPAV - chráněná oblast přirozené akumulace vod
- OP vod. zdroje II. stupně
- záplavové území s periodicitou 100 let
- lokalita pro akumulaci povrchových vod
- maloplošně zvláště chráněné území
- Natura 2000 - evropsky významná lokalita
- Natura 2000 - ptačí oblast
- přírodní park
- CHLÚ - chráněné ložiskové území
- výhradní bilancované ložisko nerostných surovin
- území leteckých zabezpečovacích zařízení MO (celé území obce graficky nezobrazeno)

plochy a koridory nadmístního významu

- | | |
|-------|--------------------|
| návrh | územní rezerva |
| | dálnice a silnice |
| | železnice |
| | plynovod VVTL, VTL |

územní systém ekologické stability - návrh

- | | |
|---------|--------------------------|
| funkční | k založení |
| | nadregionální biokoridor |
| | regionální biocentrum |
| | regionální biokoridor |

změny řešené ve změně č. 1

- | | |
|------|---|
| stav | návrh |
| | DTS - distribuční trafostanice |
| | DTS - distribuční trafostanice - návrh ke zrušení |
| | hranice zastavitelné plochy |
| | plochy změn v nezastavěném území |
| | plocha lesní |
| | nadregionální biokoridor- návrh ke zrušení |

C			
B			
A			
označení	změna	datum	podpis
ved. proj.	projektant	kreslil	SM-Projekt spol s.r.o. Blatenská 2306 430 03 Chomutov IČ: 2549741
Ing. Arch. Jaroslav Pachner			
investor	Obec Blatno, Blatno 1, 430 01 Blatno		
Změna č. 1 Územního plánu Blatno		datum	12/2020
		č. zak.	22-16
		formát	2x A4
		stupeň	návrh
Výkres širších vztahů		měřítko	č. výkresu
		1 : 50 000	B