

Název dokumentace:	<b>Změna č.1 Územního plánu Chomutov</b>
Správní orgán, kt. změnu územního plánu vydal:	Zastupitelstvo města Chomutova
Datum nabytí účinnosti:	
Oprávněná úřední osoba pořizovatele:	
Jméno a příjmení:	Ing. Lenka Petříková
Funkce:	Vedoucí Oddělení úřadu úz. plánování, Odbor rozvoje a investic, Magistrát města Chomutova
Podpis:	
Otisk úředního razítka	




# CHOMUTOV

## ZMĚNA Č.1 ÚZEMNÍHO PLÁNU

OBJEDNATEL : STATUTÁRNÍ MĚSTO CHOMUTOV  
 POŘIZOVATEL : MAGISTRÁT MĚSTA CHOMUTOVA,  
 odbor rozvoje a investic  
 ZPRACOVATEL : ING. ARCH. IVAN KAPLAN – AGORA STUDIO  
 Vinohradská 156, Praha 3, 130 00


### ODŮVODNĚNÍ

VÝKRES:	<b>VÝKRES PŘEDPOKLÁDANÝCH ZABORŮ PŮDNÍHO FONDU</b>	Č. VÝKRESU: <b>3</b>
ZPRACOVALI:	<b>Agora</b> STUDIO  doc. Ing. arch. Ivan KAPLAN Ing. Kateřina JELÍNKOVÁ	SEVER: 
MĚŘÍTKO:	1 : 10 000	DATUM: listopad 2020

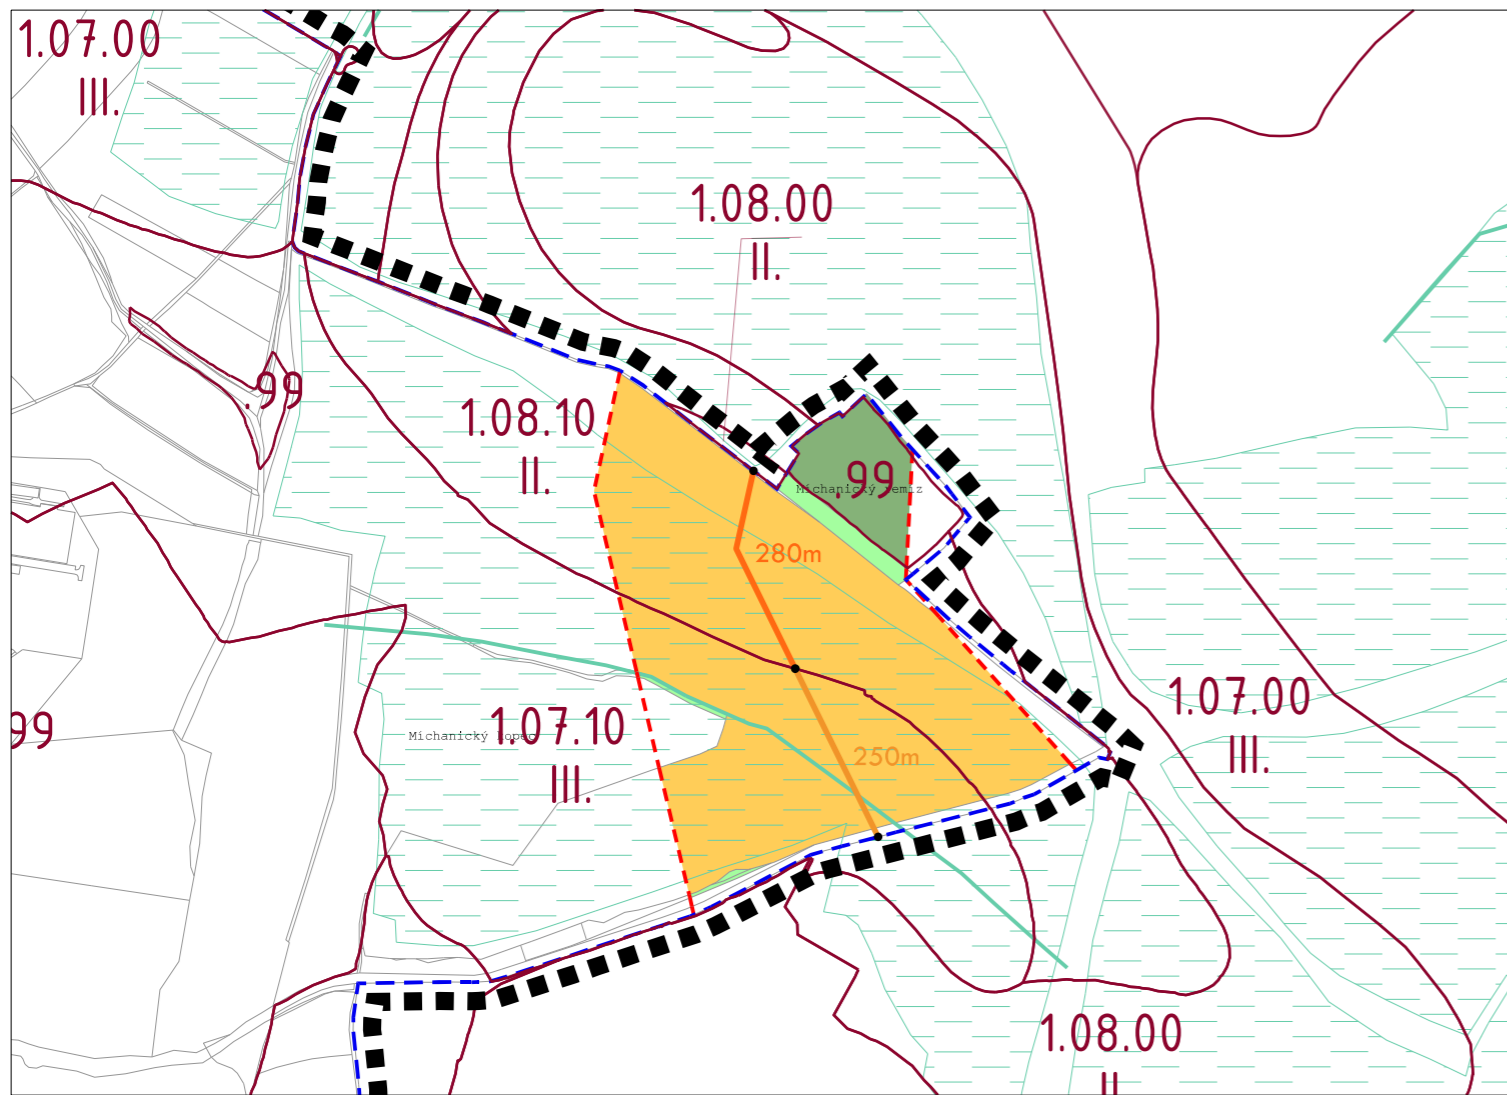

### LEGENDA - změna č.1

STAV	NÁVRH		
<b>záměry</b>			
		KORIDOR VTL PLYNOVODU	
		OSA ZÁBORU S VYZNAČENÍM DÉLKY, barevnost odpovídá třídě ochrany, viz schéma	
<b>způsob využití pozemků dle KN (určených k záboru)</b>			
		ORNÁ PŮDA	
		TRVALÝ TRAVNÍ POROST	
		LES	
<b>ochrana zemědělského půdního fondu</b>			
		HRANICE A KÓD BPEJ, TR. OCHRANY ZPF	
		INVESTICE DO PŮDY - PLOŠNÉ ODVODNĚNÍ	
		INVESTICE DO PŮDY - LINIOVÉ ODVODNĚNÍ	

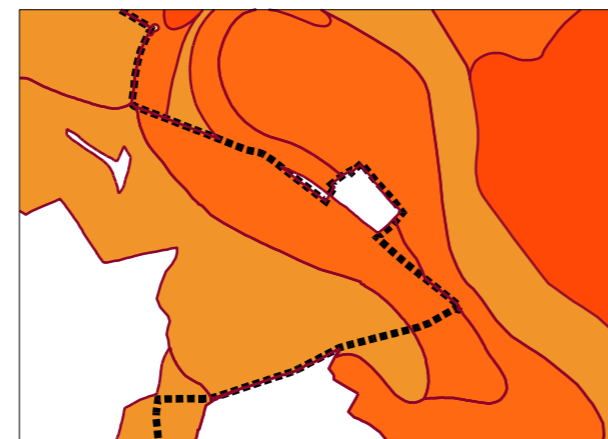

	I. TŘÍDA
	II. TŘÍDA
	III. TŘÍDA
	IV. TŘÍDA
	V. TŘÍDA

### LEGENDA - informativní část

	KATASTRÁLNÍ MAPA
	HRANICE KATASTRÁLNÍHO ÚZEMÍ
	HRANICE ŘEŠENÉHO ÚZEMÍ