


11. ZMĚNA ÚZEMNÍHO PLÁNU SÍDELNÍHO ÚTVARU
CHOMUTOV - JIRKOV
VYHODNOCENÍ TRVALÉHO
ZÁBORU ZPF

- LEGENDA**
- 11.16 ŘEŠENÉ ÚZEMÍ
NAVRŽENÉ LOKALITY
 - LOUKY
 - ORNÁ PŮDA
 - OSTATNÍ PLOCHY
 - SADY
 - ZAHRADY
 - BUDOVI
 - VODNÍ TOK
 - 74702/III STUPEŇ A TŘÍDA OCHRANY
 - HRANICE BPEJ
 - HRANICE ZASTAVĚNÉHO ÚZEMÍ
K 2001 PODLE 2. ZMĚNY ÚPN SÚ
 - HRANICE ZASTAVITELNÉHO ÚZEMÍ
K 2001 PODLE 2. ZMĚNY ÚPN SÚ

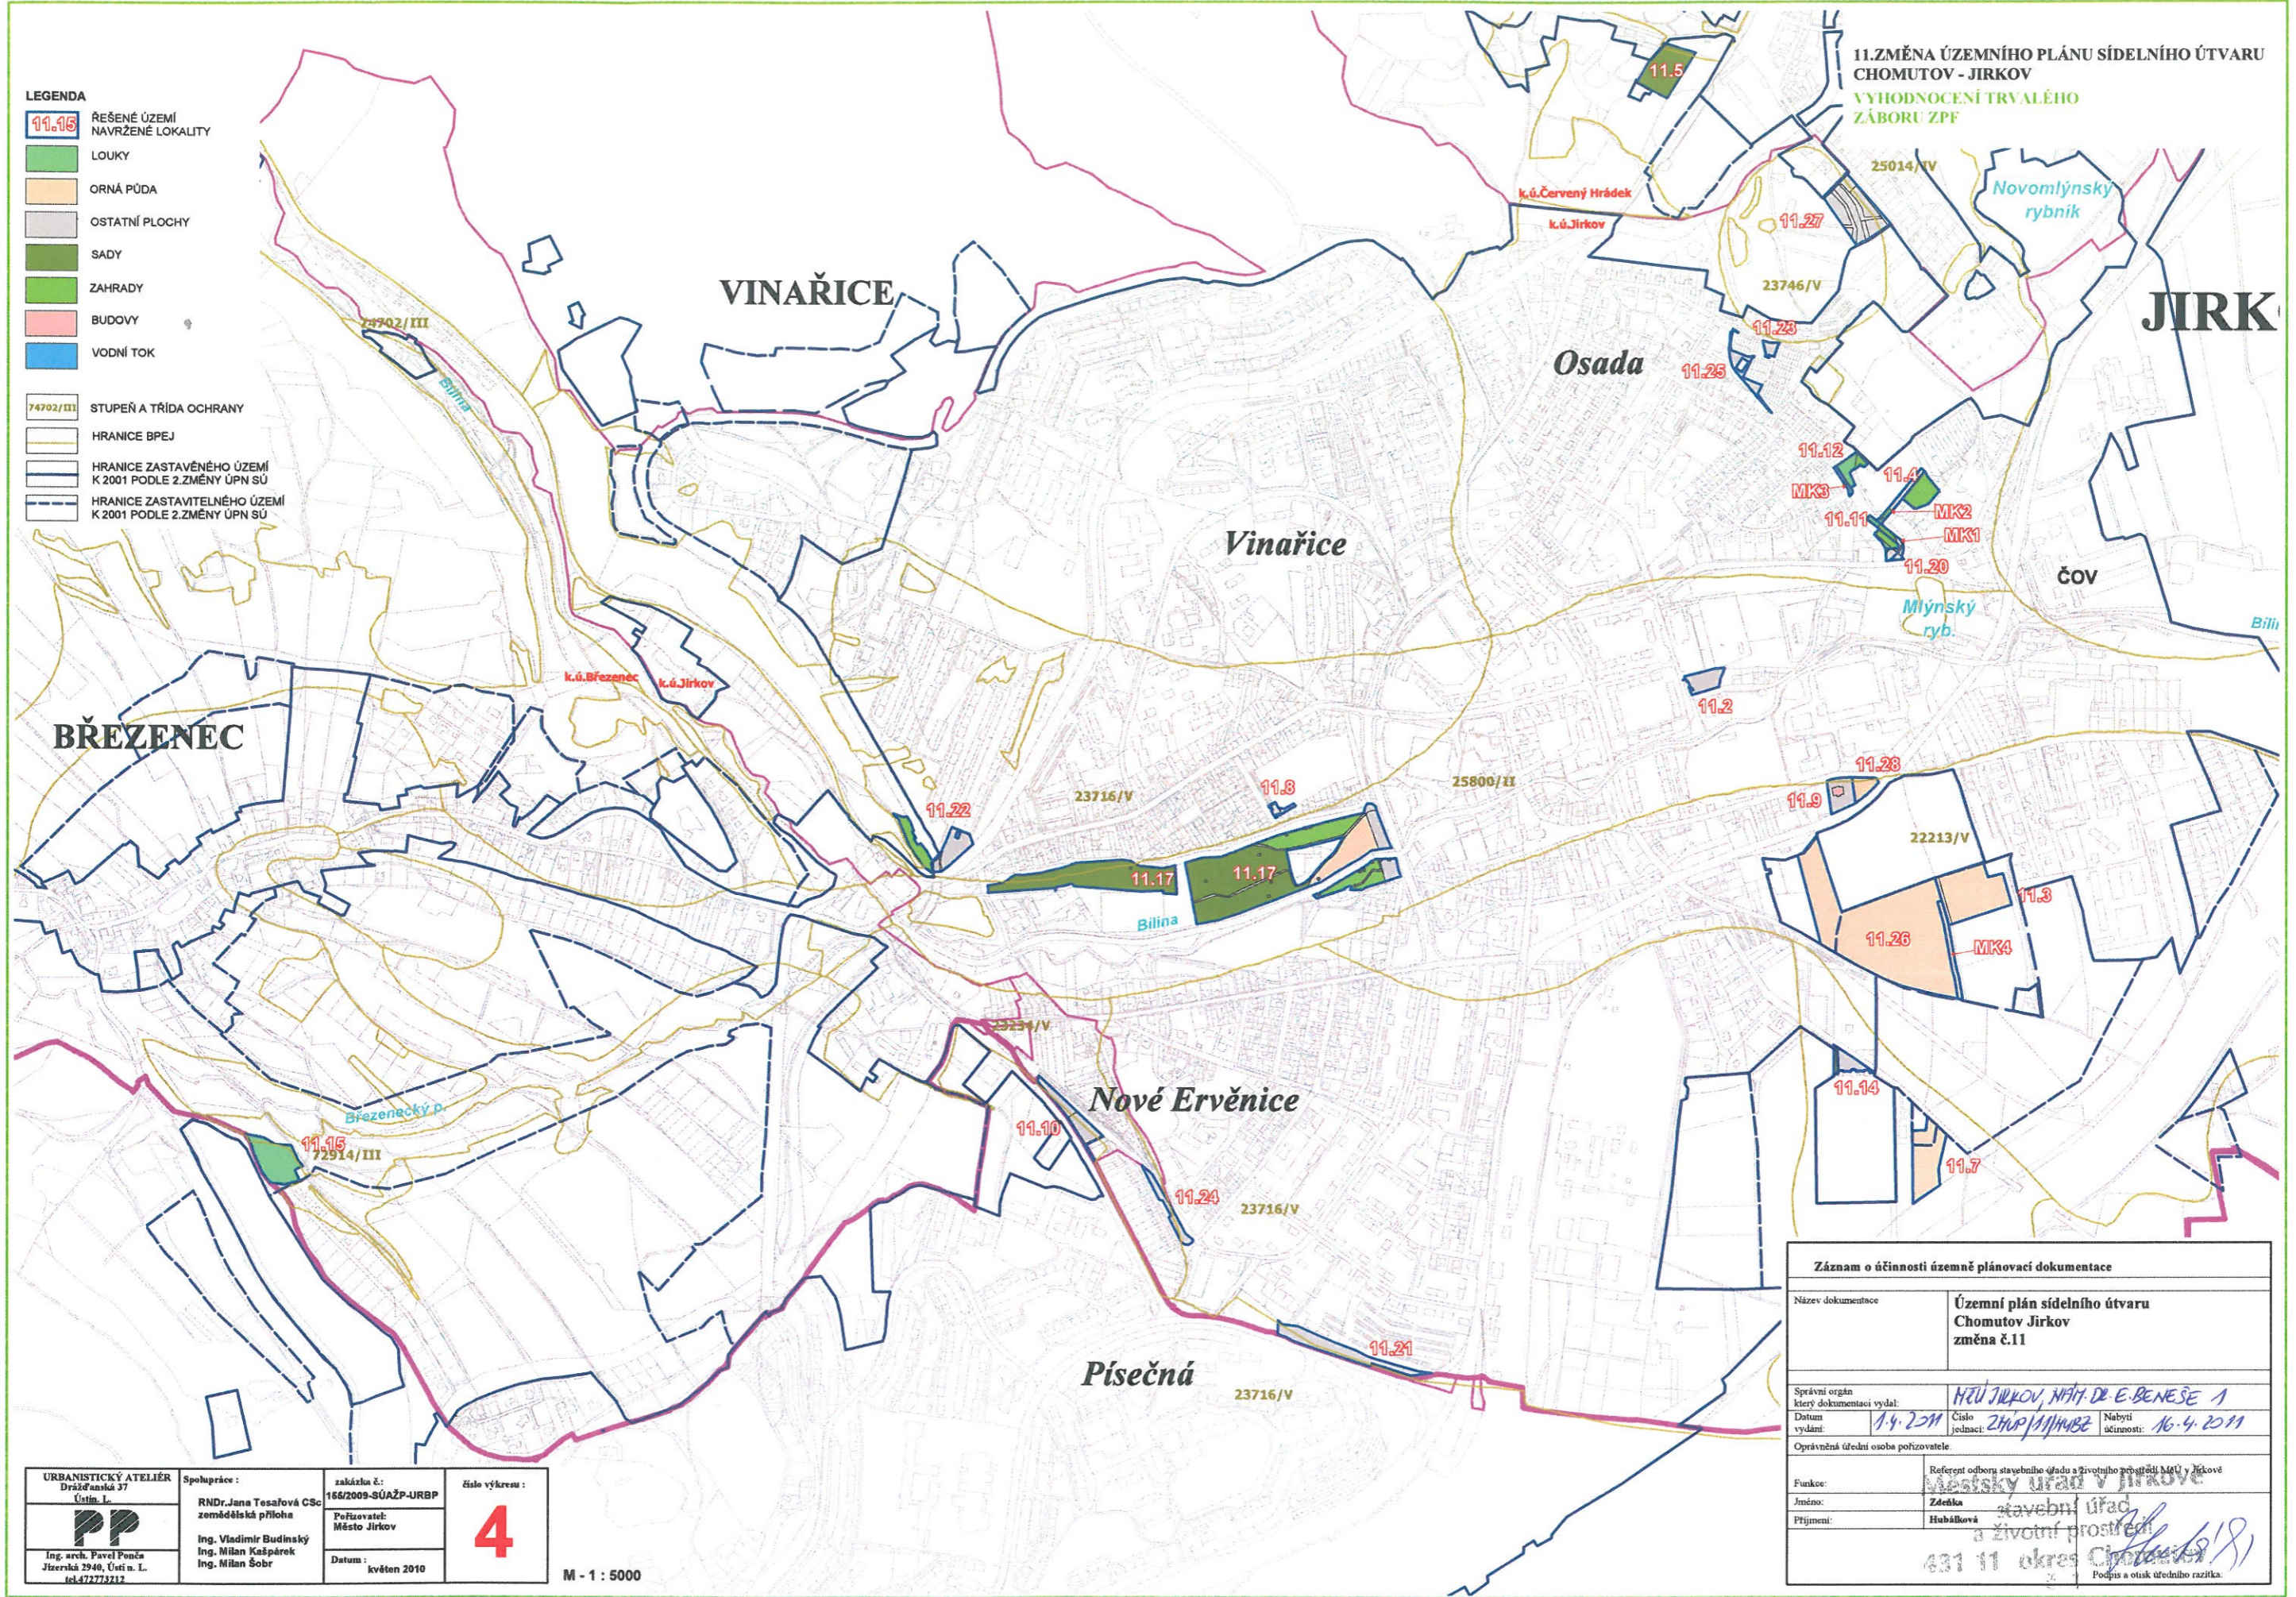

URBANISTICKÝ ATELIÉR Drážďanská 37 Ústí n. L. Ing. arch. Pavel Ponča Jižerská 2940, Ústí n. L. tel. 47273212	Spolupráce : RNDr. Jana Tosařová CSc. zemědělská příloha Ing. Vladimír Budinský Ing. Milan Kaspárek Ing. Milan Šobr	zakázka č.: 166/2009-SÚAŽP-URBP Pořizovatel: Město Jirkov Datum : květen 2010	číslo výkresu : <div style="font-size: 2em; font-weight: bold; text-align: center;">4</div>
	M - 1 : 5000		

Záznam o účinnosti územně plánovací dokumentace			
Název dokumentace	Územní plán sídelního útvaru Chomutov Jirkov změna č.11		
Správní orgán který dokumentaci vydal:	MÚJ JIRKOV, NÁM. DR. E. BENEŠE 1		
Datum vydání:	14. 2. 2011	Číslo jednací:	ZHÚP/11/11/11/182
		Nabytí účinnosti:	16. 4. 2011
Oprávněná úřední osoba pořizovatele:			
Funkce:	Referent odborné stavební úřadu a životního prostředí MÚJ v Jirkově		
Jméno:	Zdeňka		
Příjmení:	Hubálková		
	Městský úřad v Jirkově stavební úřad a životní prostředí 431 11 okres Chomutov Podpis a otisk úředního razítka.		