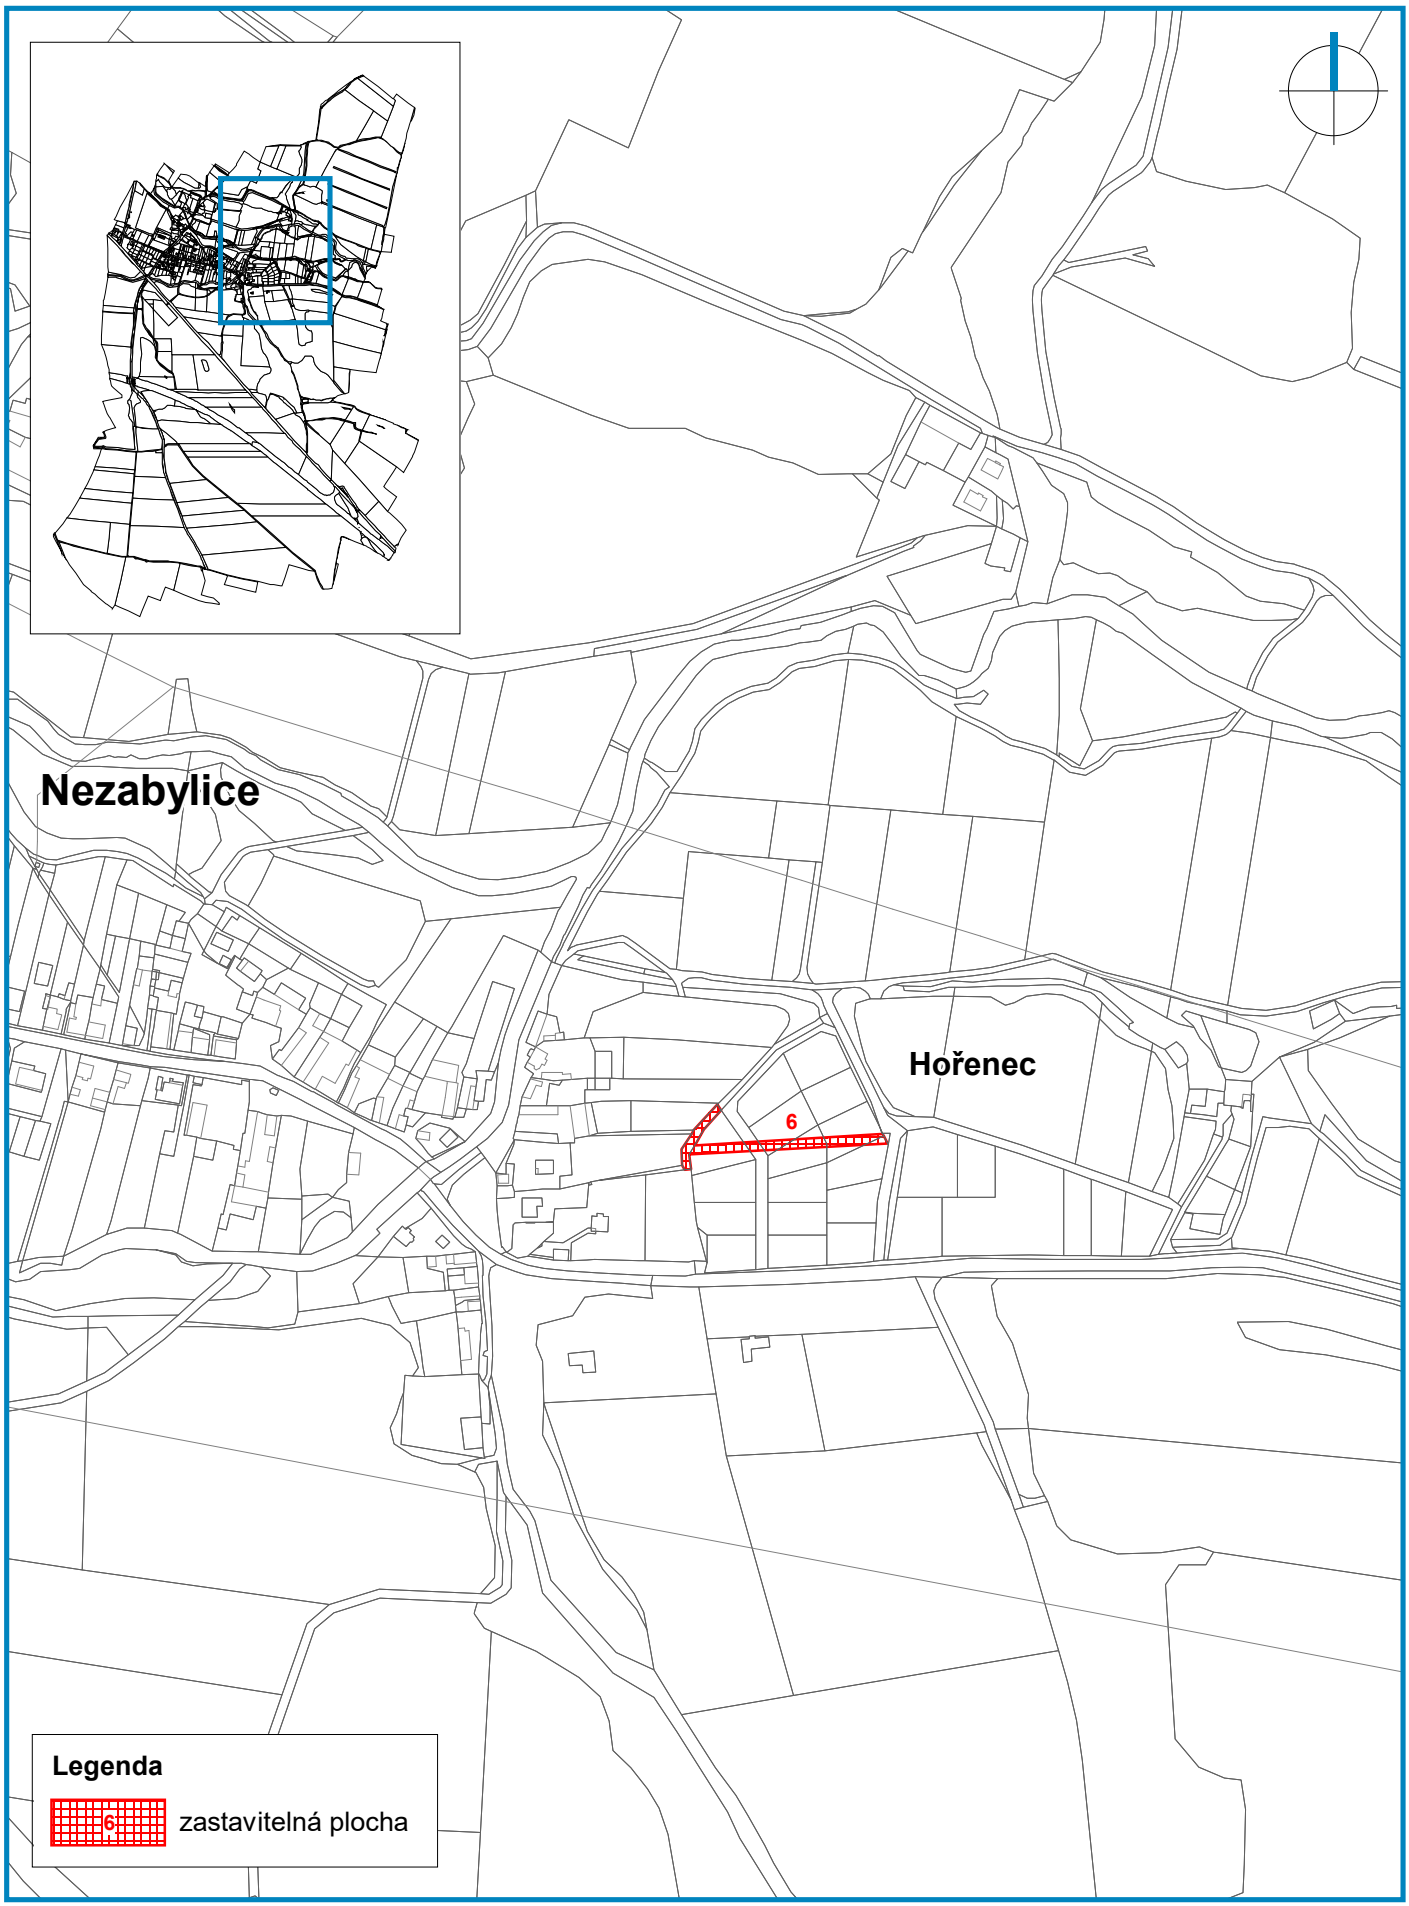Příloha 1