OBJÍZDNÁ TRASA
- I. ETAPA

Název akce:	**Chomutov, Lipská - oprava vodovodu a kanalizace**		
Investor:	Lama Construction s.r.o.		
Výkres: **Objízdná trasa - I. etapa**	**Měřítko:** 1:500	**Č. výkresu:** 08	**Datum:** 07/2022

FABI PŘECHODNÉ DOPRAVNÍ ZNAČENÍ
fabi@lucieflabarova.cz +420 776 150 776

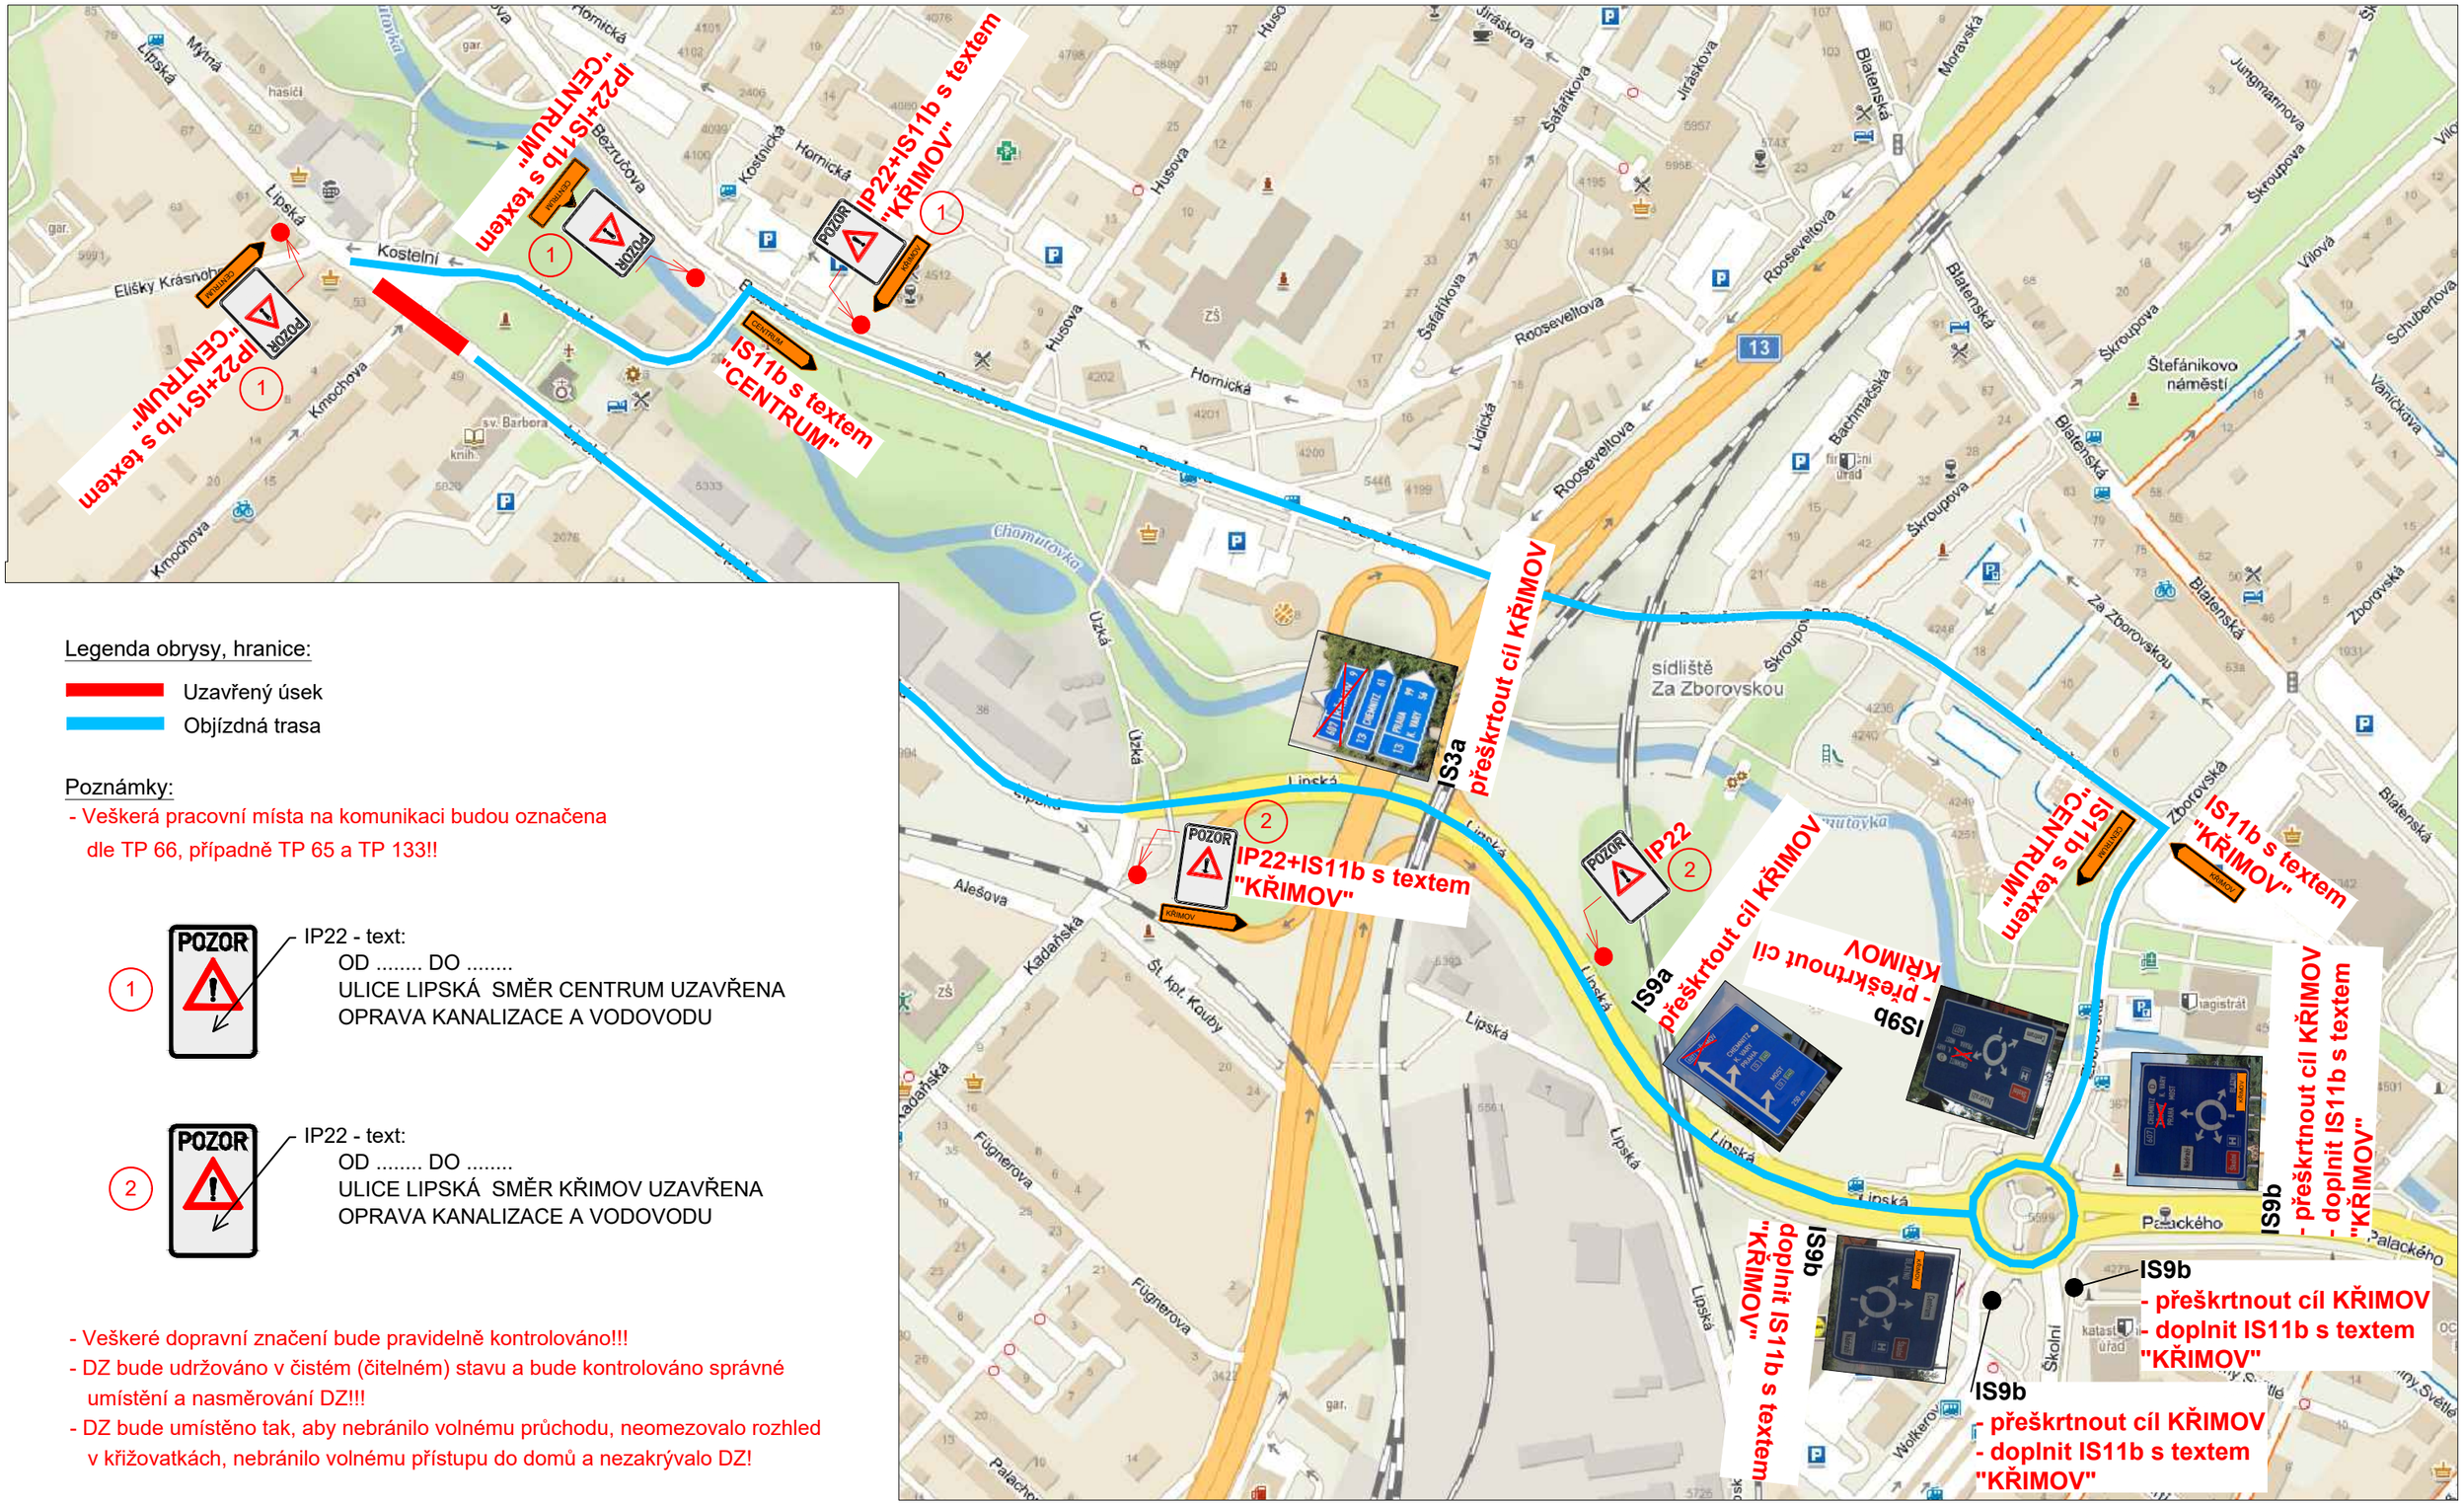

Legenda obrysy, hranice:

- Uzavřený úsek
- Objízdná trasa

Poznámky:

- Veškerá pracovní místa na komunikaci budou označena dle TP 66, případně TP 65 a TP 133!!

1 — IP22 - text:
OD ..... DO .....
ULICE LIPSKÁ SMĚR CENTRUM UZAVŘENA
OPRAVA KANALIZACE A VODOVODU

2 — IP22 - text:
OD ..... DO .....
ULICE LIPSKÁ SMĚR KŘIMOV UZAVŘENA
OPRAVA KANALIZACE A VODOVODU

- Veškeré dopravní značení bude pravidelně kontrolováno!!!
- DZ bude udržováno v čistém (čitelném) stavu a bude kontrolováno správné umístění a nasměrování DZ!!!
- DZ bude umístěno tak, aby nebránilo volnému průchodu, neomezovalo rozhled v křižovatkách, nebránilo volnému přístupu do domů a nezakrývalo DZ!