


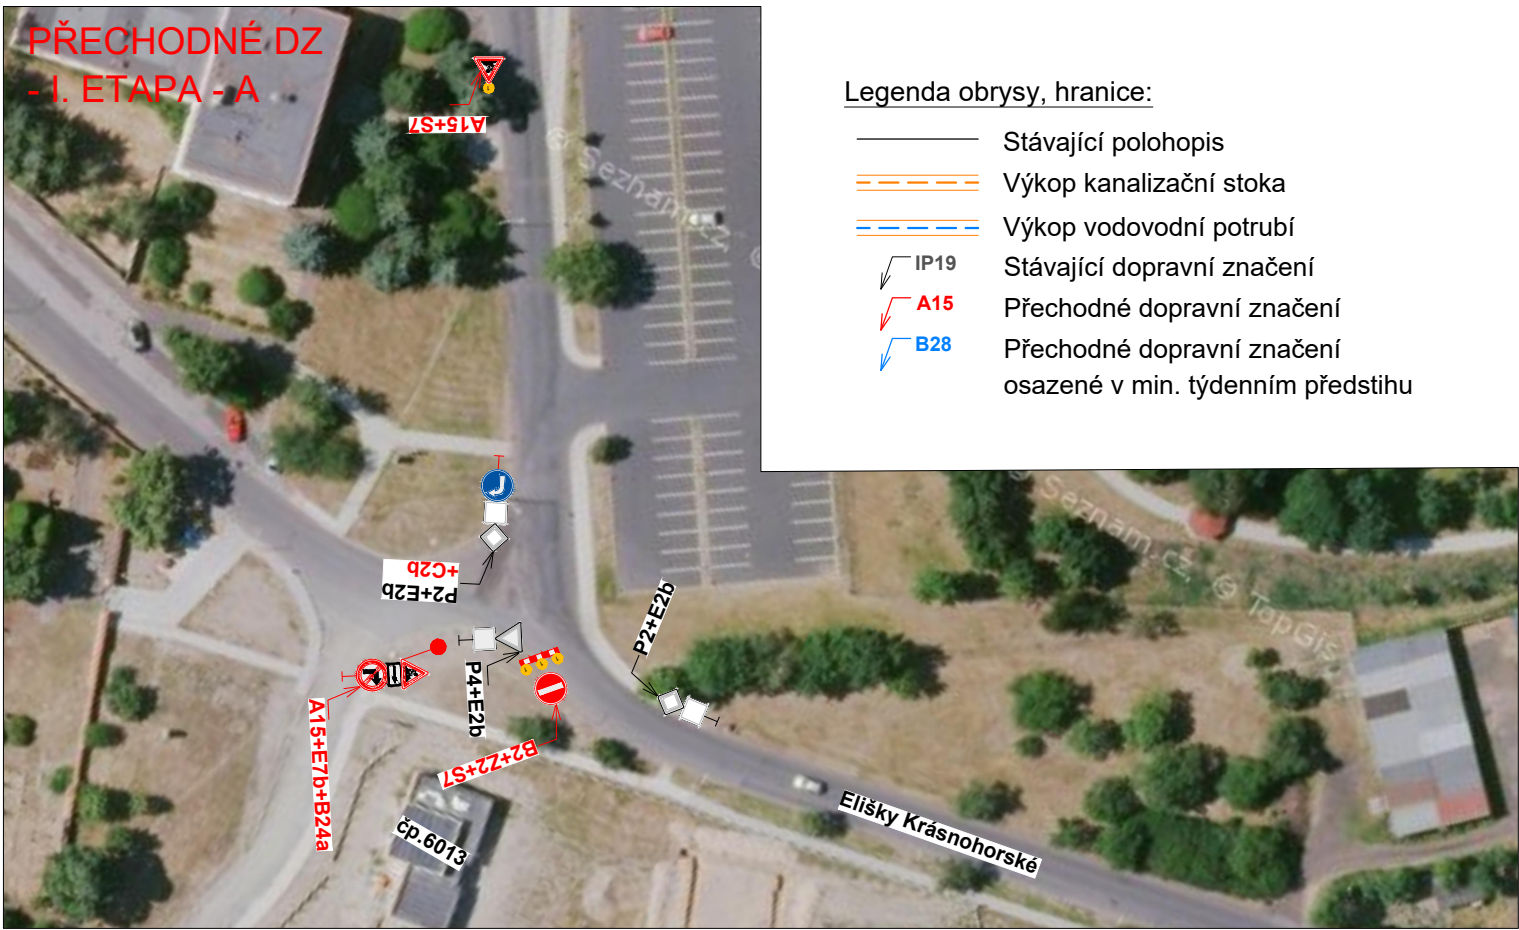

- POZOR**
- OD DOULICE LIPSKÁ SMĚR CENTRUM
UZAVŘENA OPRAVA KANALIZACE A VODOVODU
- Dopravní značení IP 22 s textem "OD DOULICE LIPSKÁ SMĚR CENTRUM UZAVŘENA OPRAVA KANALIZACE A VODOVODU" + bude na DZ doplněna mapa s vyznačenou uzavírkou!
 - DZ IP 22 bude osazeno v min. týdenním předstihu!
 - DZ bude umístěno na chodníku tak, aby nebránilo volnému průchodu, neomezovalo rozhled v křižovatkách, nebránilo volnému přístupu do domů a nezakrývalo DZ!

Poznámky:

- Jakékoli nesrovnalosti konzultovat s projektantem!!!
- Veškerá pracovní místa na komunikaci budou označena dle TP 66, případně TP 65 a TP 133!!!
- Prostor zvláštního užívání bude zhotovitelem oplocen!!!

