


PŘECHODNÉ DZ
- I. ETAPA - B

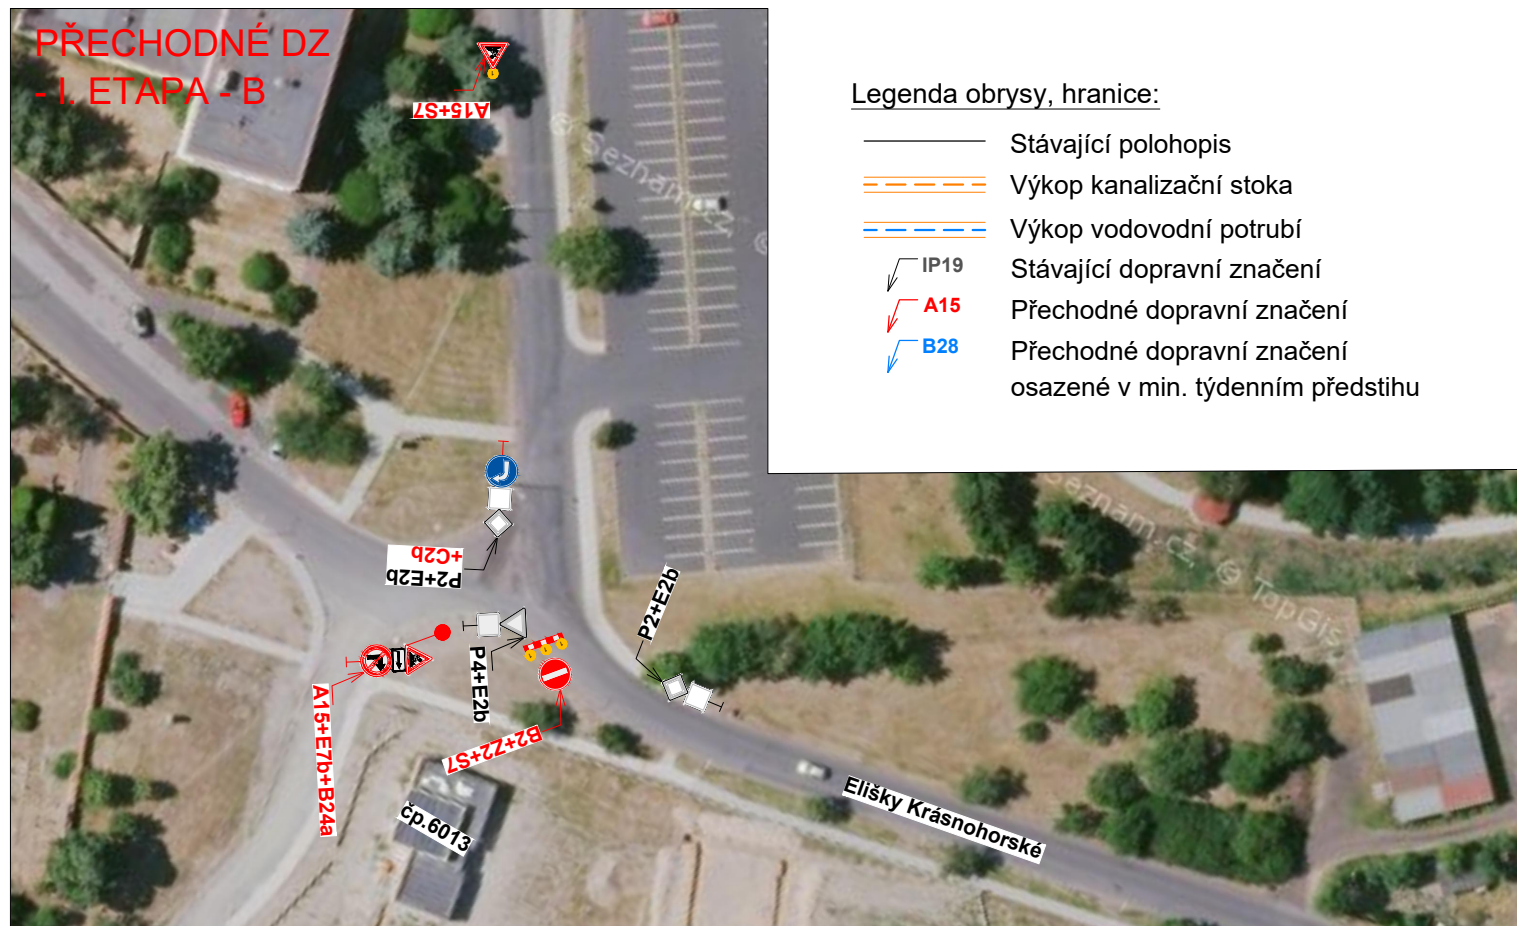

Legenda obrysy, hranice:

- | | |
|---|---|
|  | Stávající polohopis |
|  | Výkop kanalizační stoka |
|  | Výkop vodovodní potrubí |
|  | Stávající dopravní značení |
|  | Přechodné dopravní značení |
|  | Přechodné dopravní značení
osazené v min. týdenním předstihu |


Název akce: **Chomutov, Lipská
- oprava vodovodu a kanalizace**

Investor:
Lama Construction s.r.o.

Výkres:	Měřítko:	Č. výkresu:	Datum:
Přechodné DZ - I. etapa - B	1:500	05	07/2022

**NEZAPOMENOUT OSADIT
DOPRAVNÍ ZNAČENÍ UVEDENÉ
VIZ VÝKRES č. 08 - Doplněk DZ**

Keře podél silnice budou co nejvíce upravené (pokosené, zastřižené) z důvodu dodržení rozhledů v křižovatce, viz výkres č. 12 - Rozhledové poměry!!!

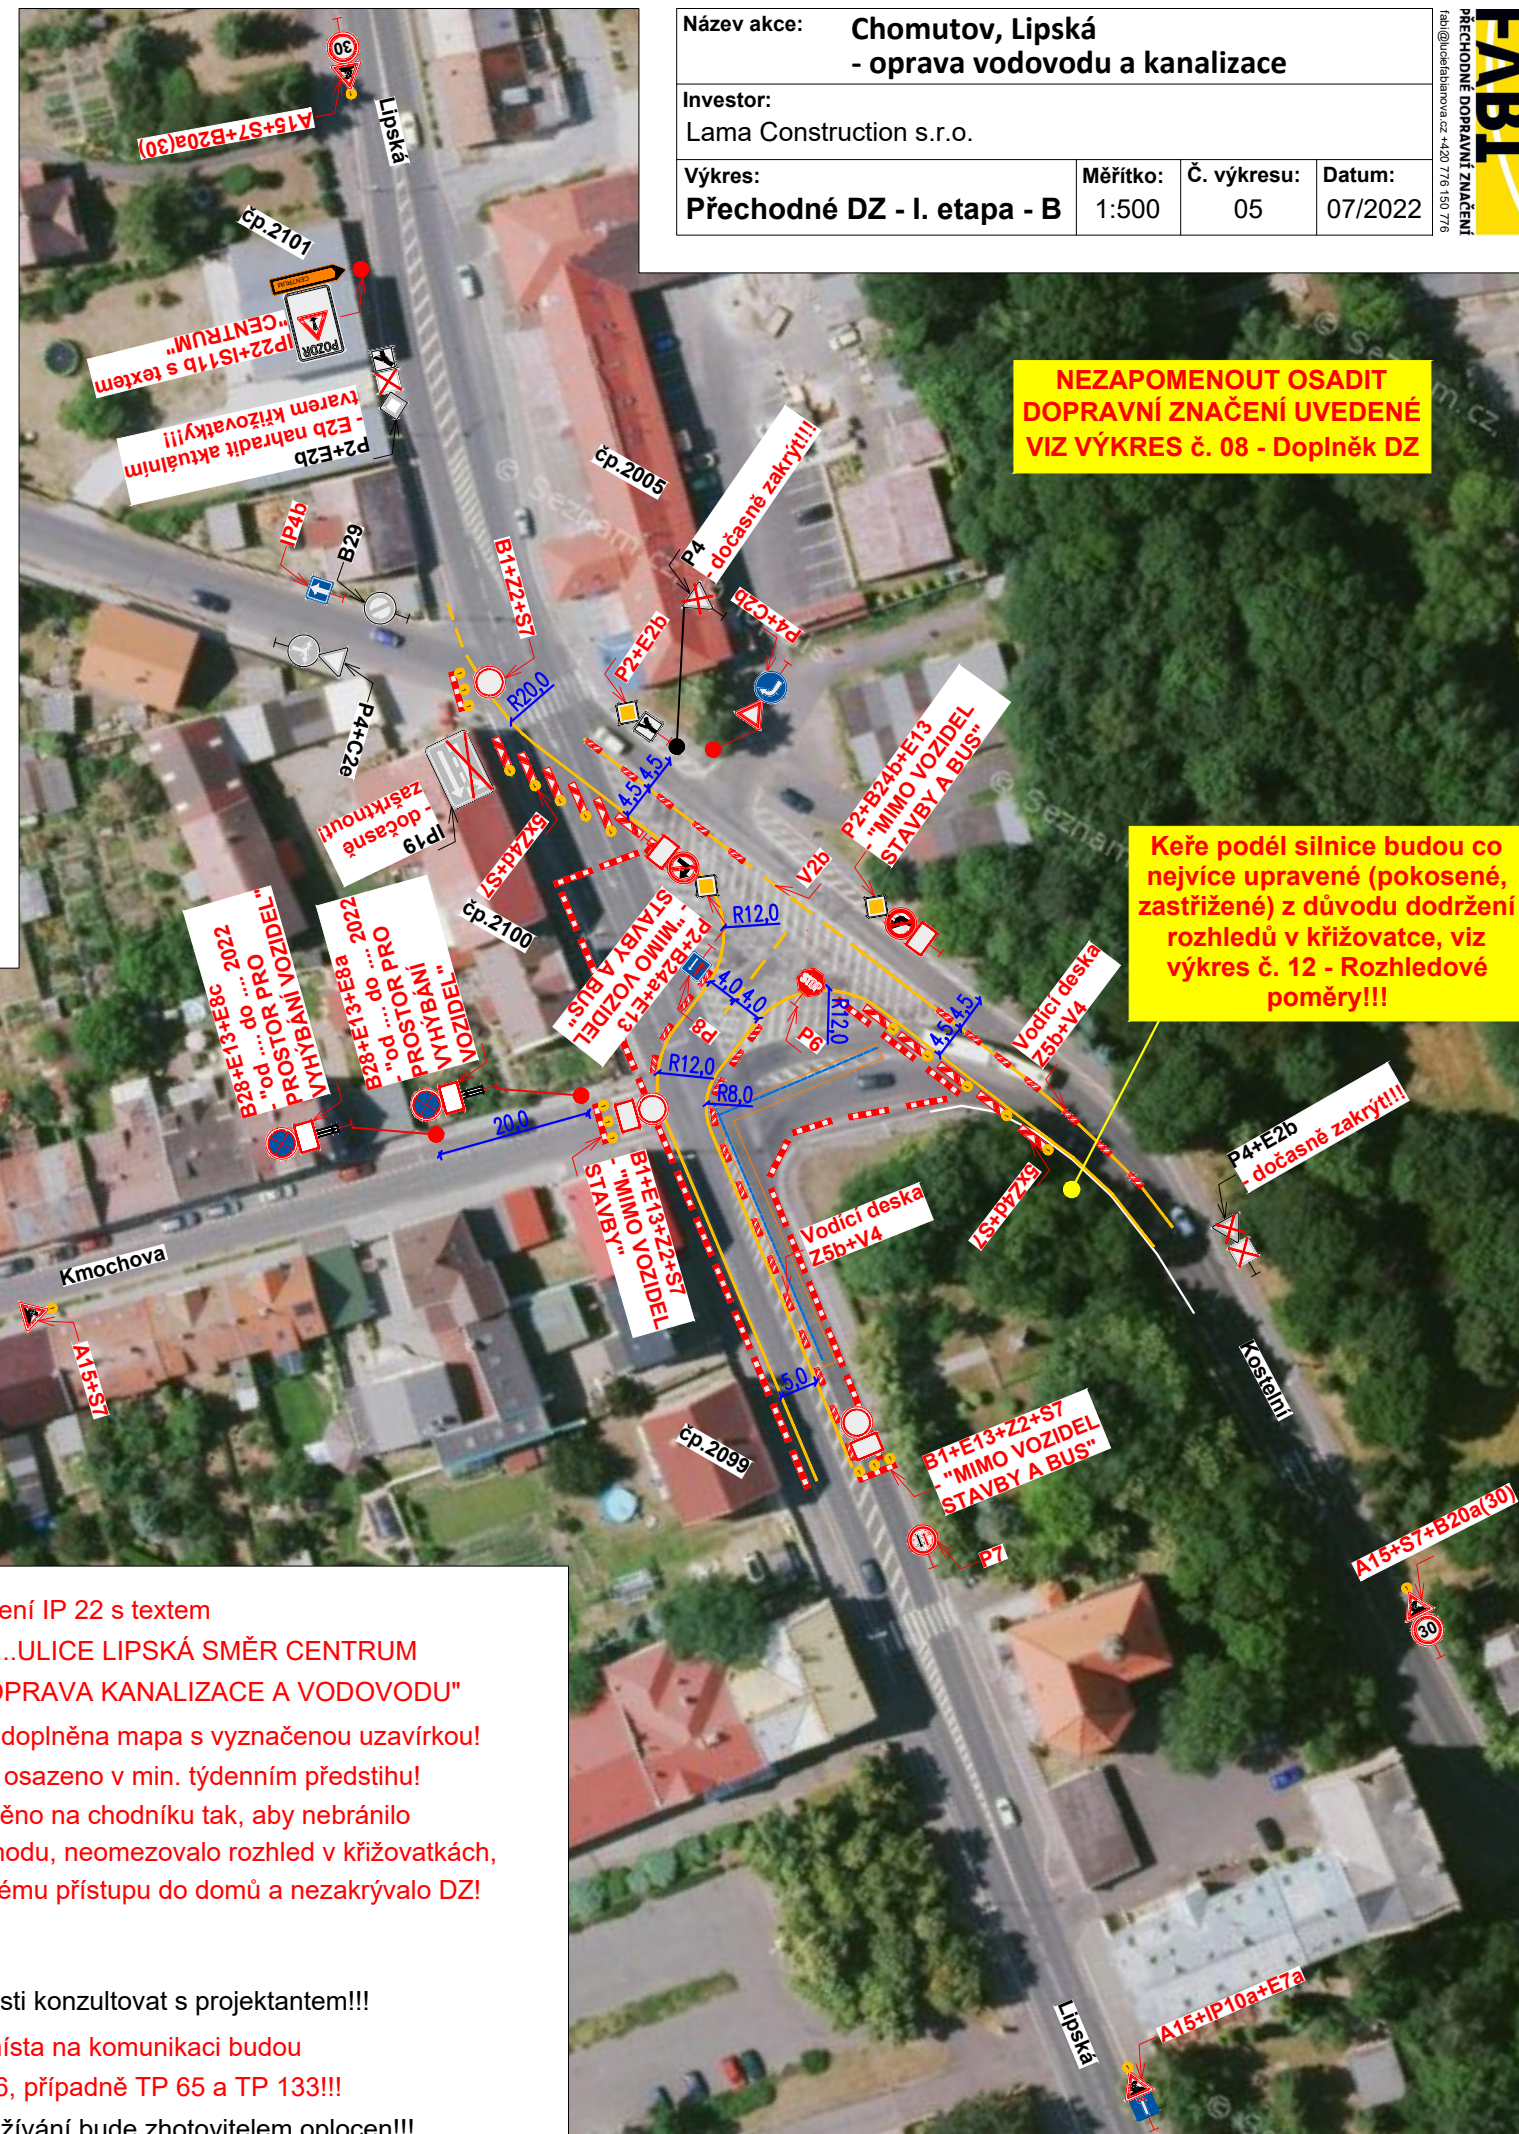

- Dopravní značení IP 22 s textem
"OD DOULICE LIPSKÁ SMĚR CENTRUM
UZAVŘENA OPRAVA KANALIZACE A VODOVODU"
+ bude na DZ doplněna mapa s vyznačenou uzavírkou!
- DZ IP 22 bude osazeno v min. týdenním předstihu!
- DZ bude umístěno na chodníku tak, aby nebránilo
volnému průchodu, neomezovalo rozhled v křižovatkách,
nebránilo volnému přístupu do domů a nezakrývalo DZ!

Poznámky:

- Jakékoli nesrovnalosti konzultovat s projektantem!!!
- Veškerá pracovní místa na komunikaci budou označena dle TP 66, případně TP 65 a TP 133!!!
- Prostor zvláštního užívání bude zhotovitelem oplocen!!!