


PŘECHODNÉ DZ
Lokalita 4

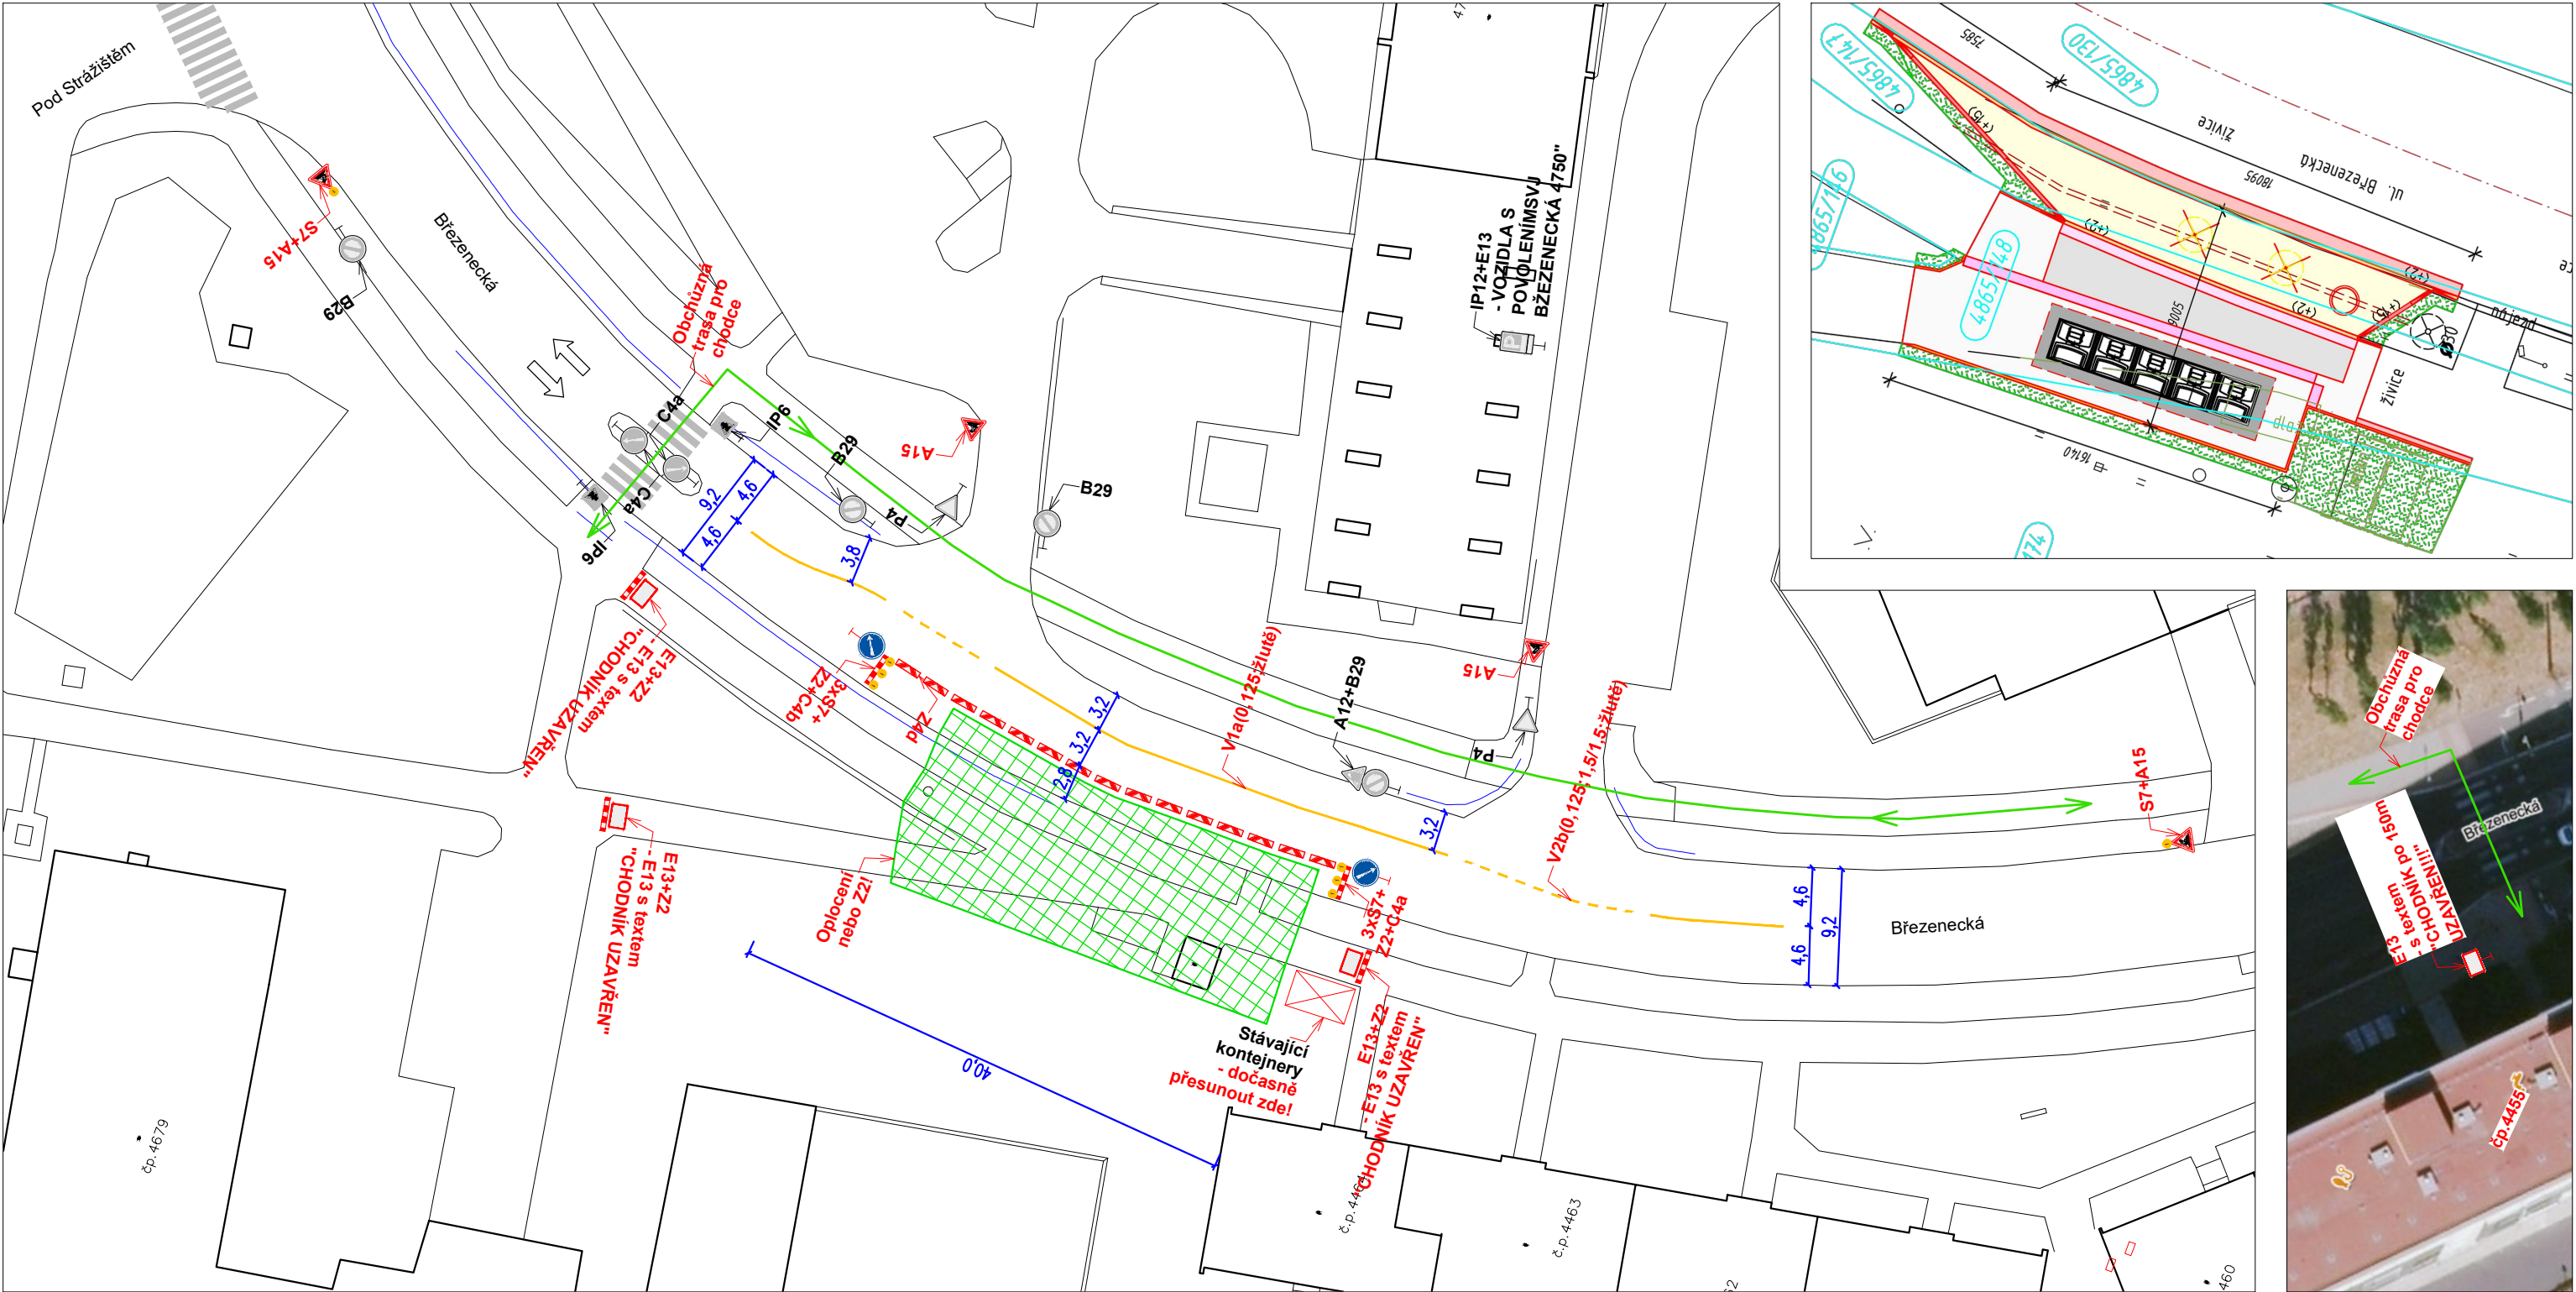

Legenda obrys, hranice:

- Stávající polohopis
- Stávající dopravní značení
- Přechodné dopravní značení
- Prostor zvláštního užívání
- bude oplocen nebo ohraničen
DZ Z2!!!

Poznámky:

- Jakékoli nesrovnalosti konzultovat s projektantem!!!
- Veškerá pracovní místa na komunikaci budou označena dle TP 66, případně TP 65 a TP 133!!
- Prostor zvláštního užívání bude zhotovitelem oplocen!

Název akce: Vybudování polopodzemních kontejnerových stání Chomutov, sídlíště Březenecká			
Investor: READYSAN s.r.o.			
Výkres: Přechodné DZ - Lokalita 4	Měřítko: 1:500	Č. výkresu: 03	Datum: 09/2022