
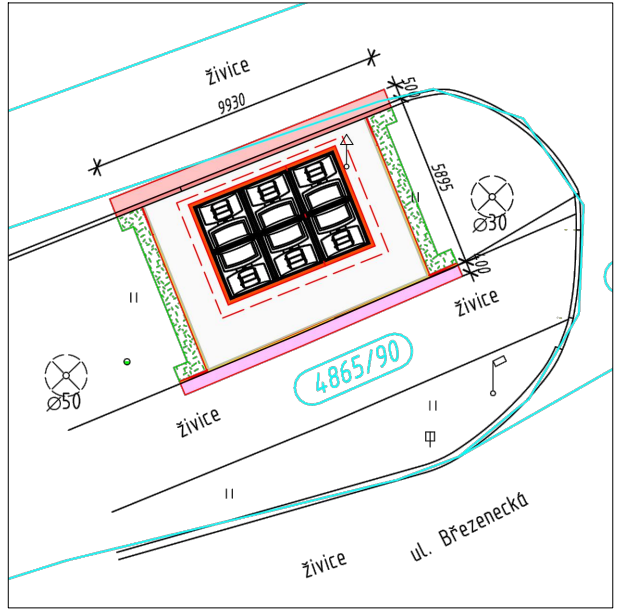


PŘECHODNÉ DZ
Lokalita 6

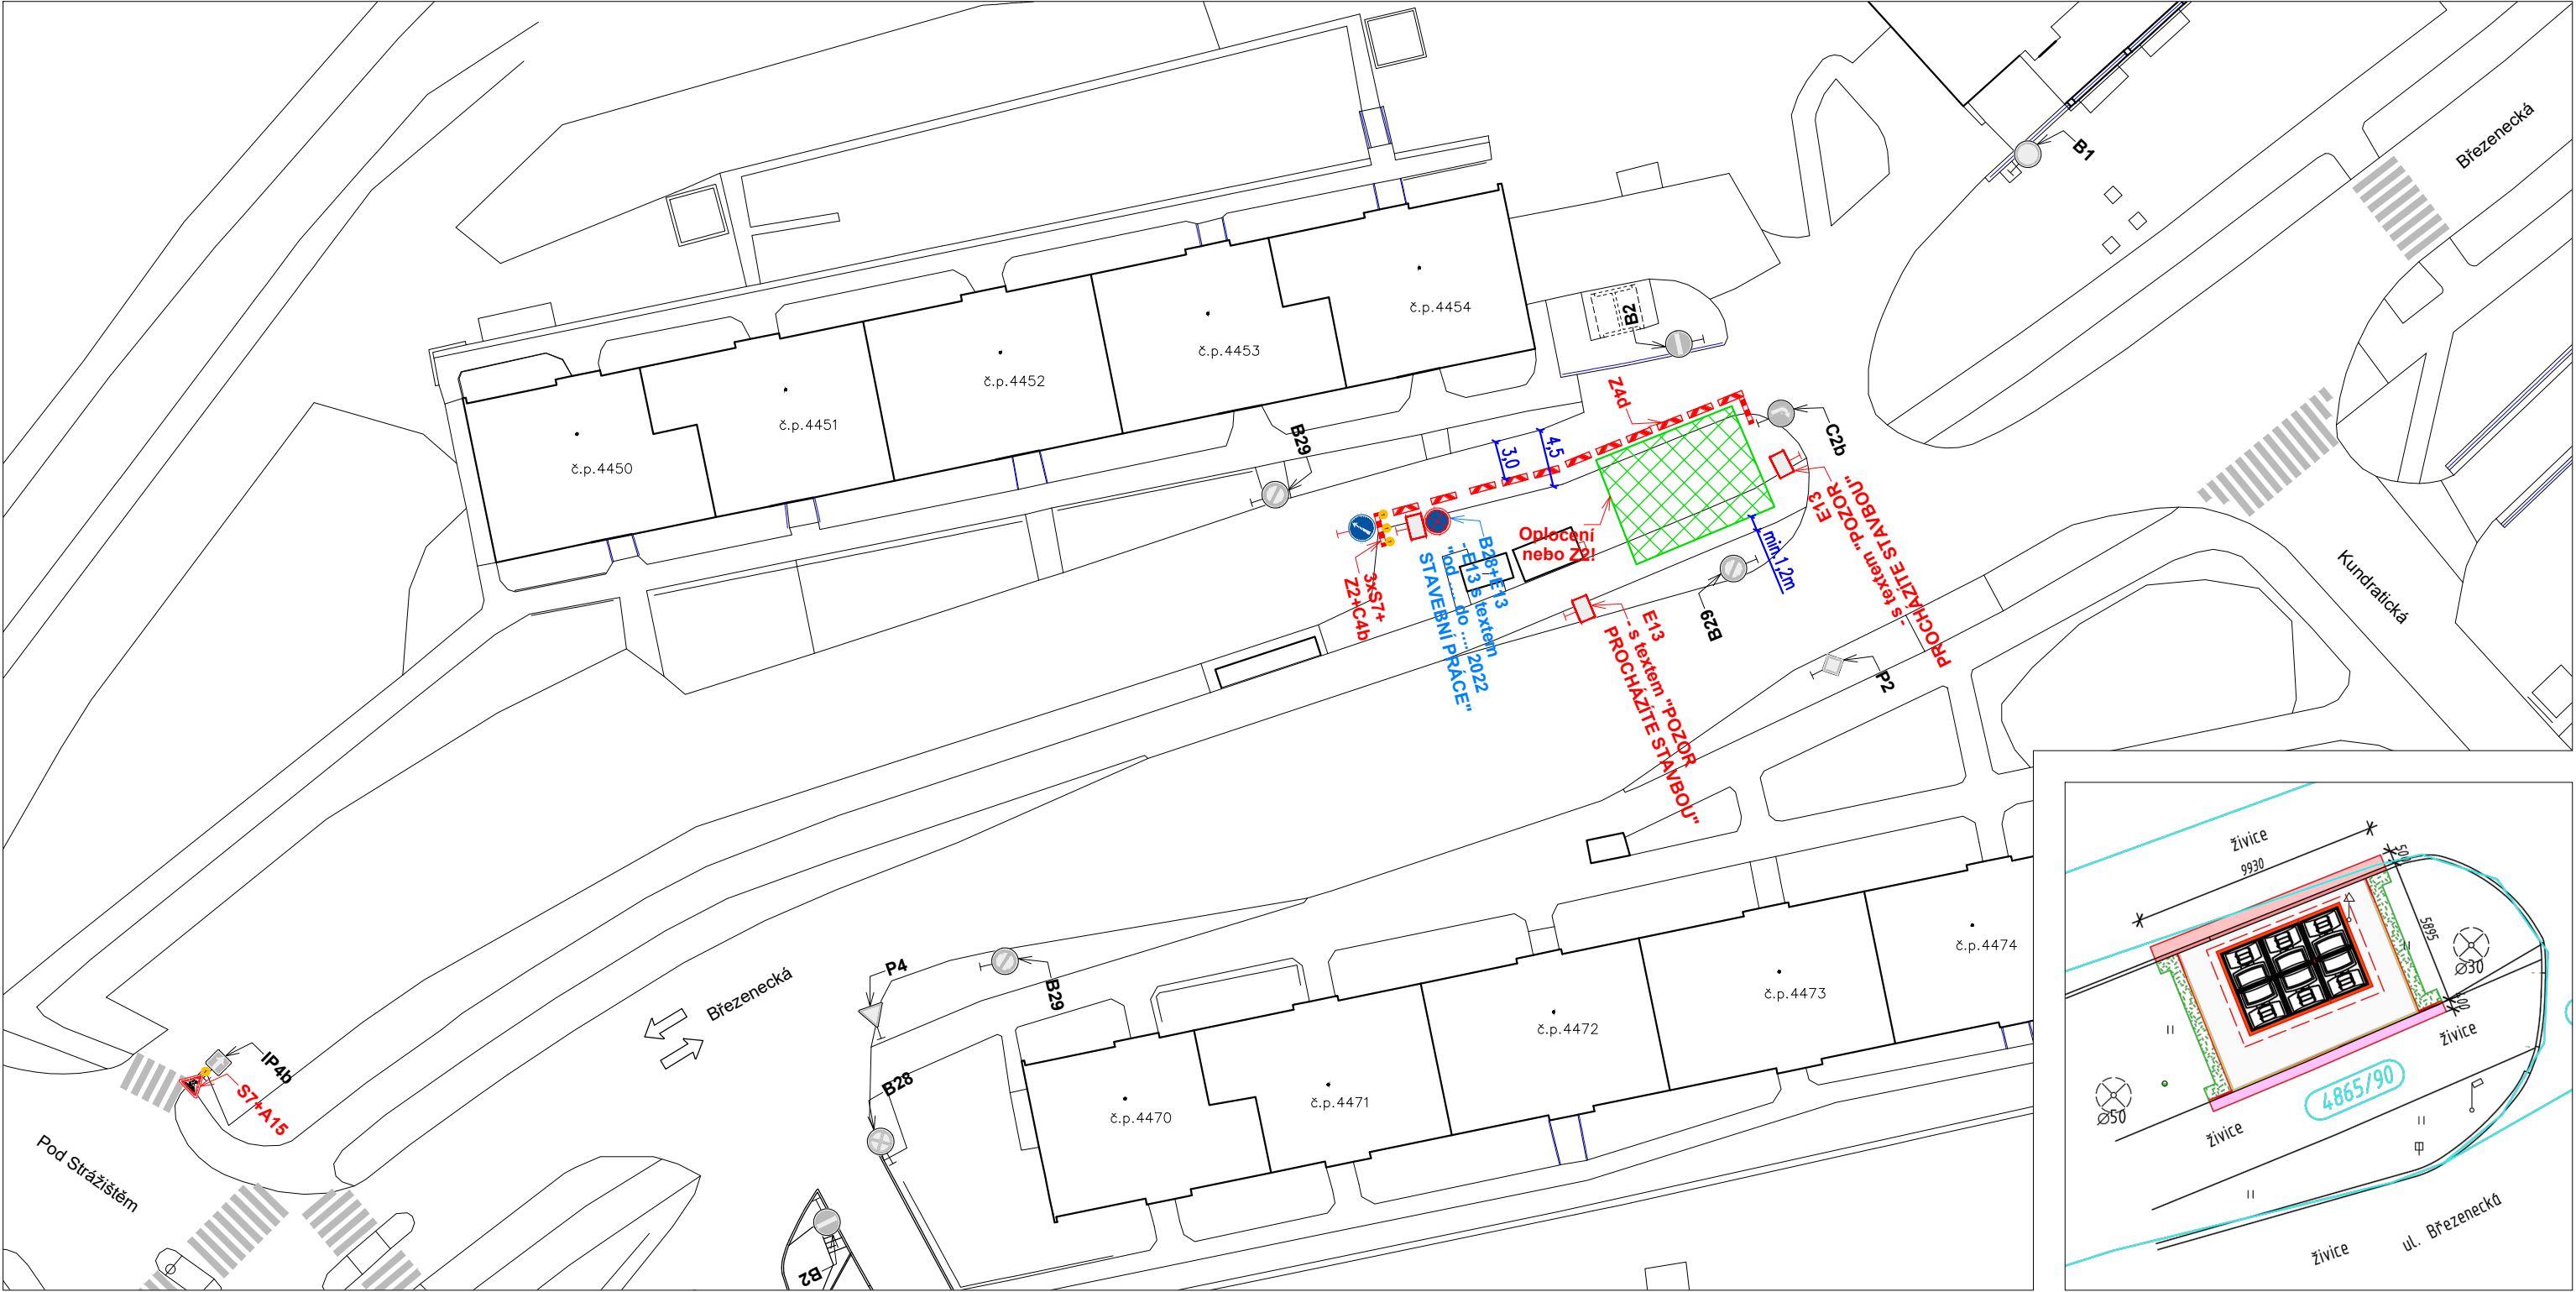

Legenda obrysy, hranice:

- Stávající polohopis
- IP19 Stávající dopravní značení
- A15 Přechodné dopravní značení
- B28 Přechodné dopravní značení osazené v min. týdenním předstihu
- Prostor zvláštního užívání - bude oplocen nebo ohraničen DZ Z2!!!

Poznámky:

- Jakékoli nesrovnalosti konzultovat s projektantem!!!
- Veškerá pracovní místa na komunikaci budou označena dle TP 66, případně TP 65 a TP 133!!
- Prostor zvláštního užívání bude zhotovitelem oplocen!

Název akce: Vybudování polopodzemních kontejnerových stání Chomutov, sídliště Březenecká			
Investor: READYSAN s.r.o.			
Výkres: Přechodné DZ - Lokalita 6	Měřítko: 1:500	Č. výkresu: 04	Datum: 09/2022