


PŘECHODNÉ DZ
Lokalita 8

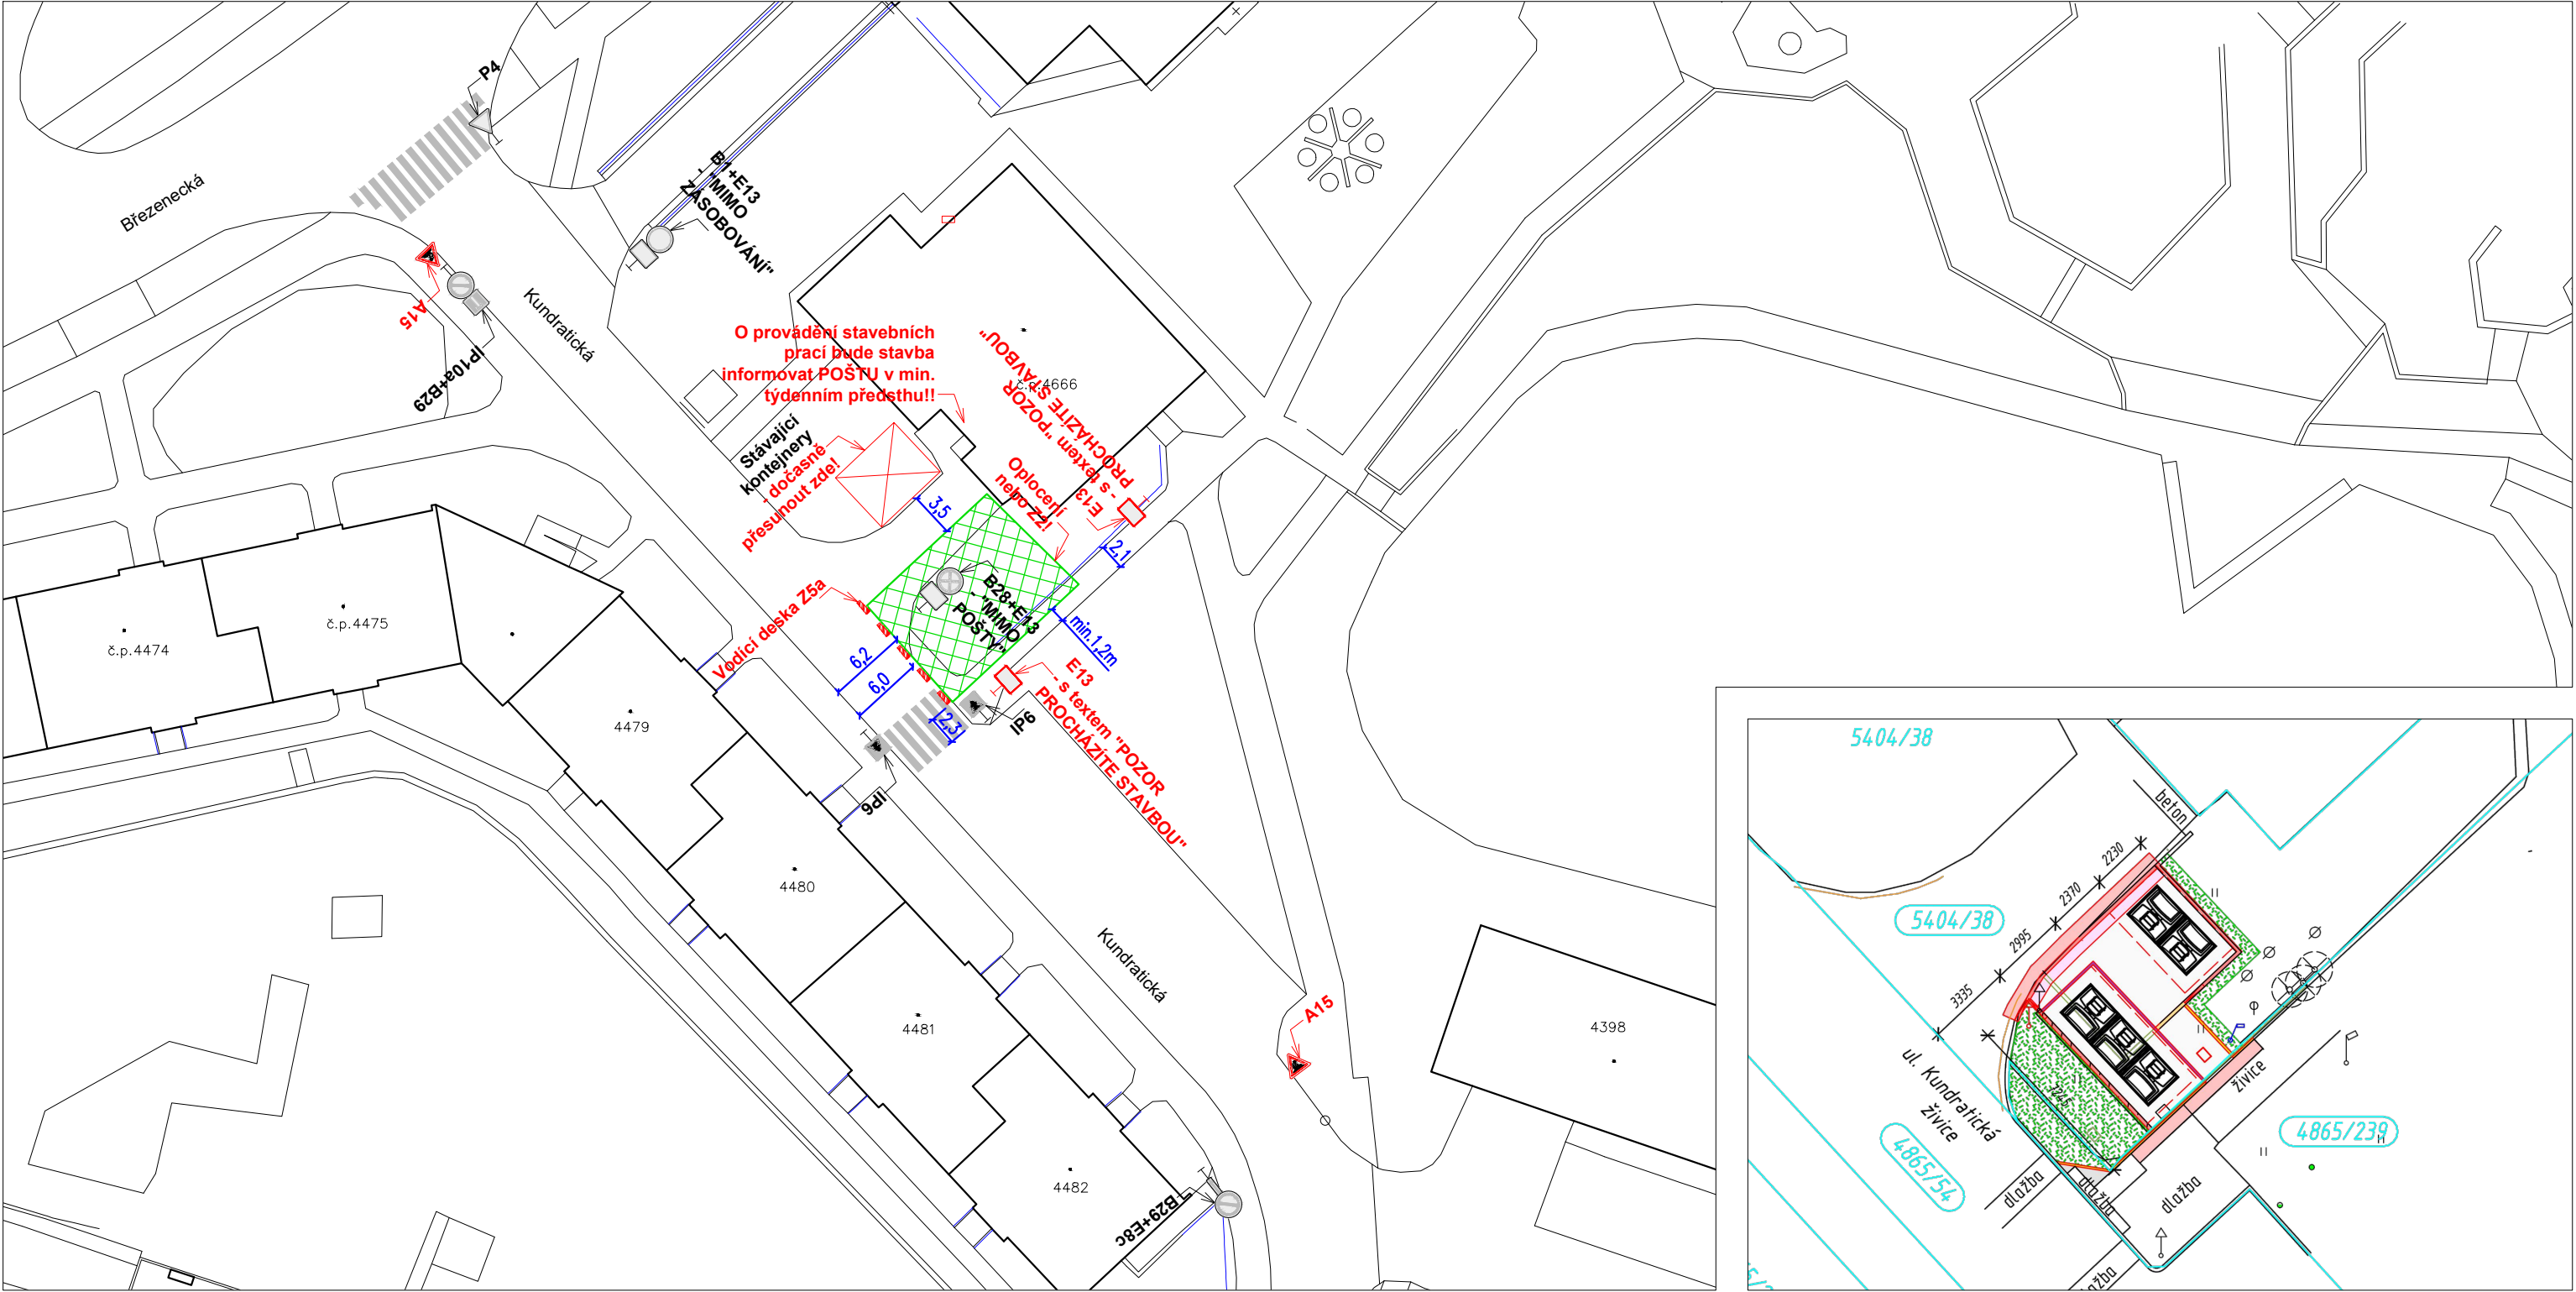

Legenda obrysy, hranice:

- Stávající polohopis
- IP19 Stávající dopravní značení
- A15 Přejídné dopravní značení
- B28 Přejídné dopravní značení osazené v min. týdenním předstihu
- Prostor zvláštního užívání - bude oplocen nebo ohraničen DZ Z2!!!

Poznámky:

- Jakékoli nesrovnalosti konzultovat s projektantem!!!
- Veškerá pracovní místa na komunikaci budou označena dle TP 66, případně TP 65 a TP 133!!
- Prostor zvláštního užívání bude zhotovitelem oplocen!

Název akce: Vybudování polopodzemních kontejnerových stání Chomutov, sídliště Březenecká			
Investor: READYSAN s.r.o.			
Výkres: Přejídné DZ - Lokalita 8	Měřítko: 1:500	Č. výkresu: 06	Datum: 09/2022