


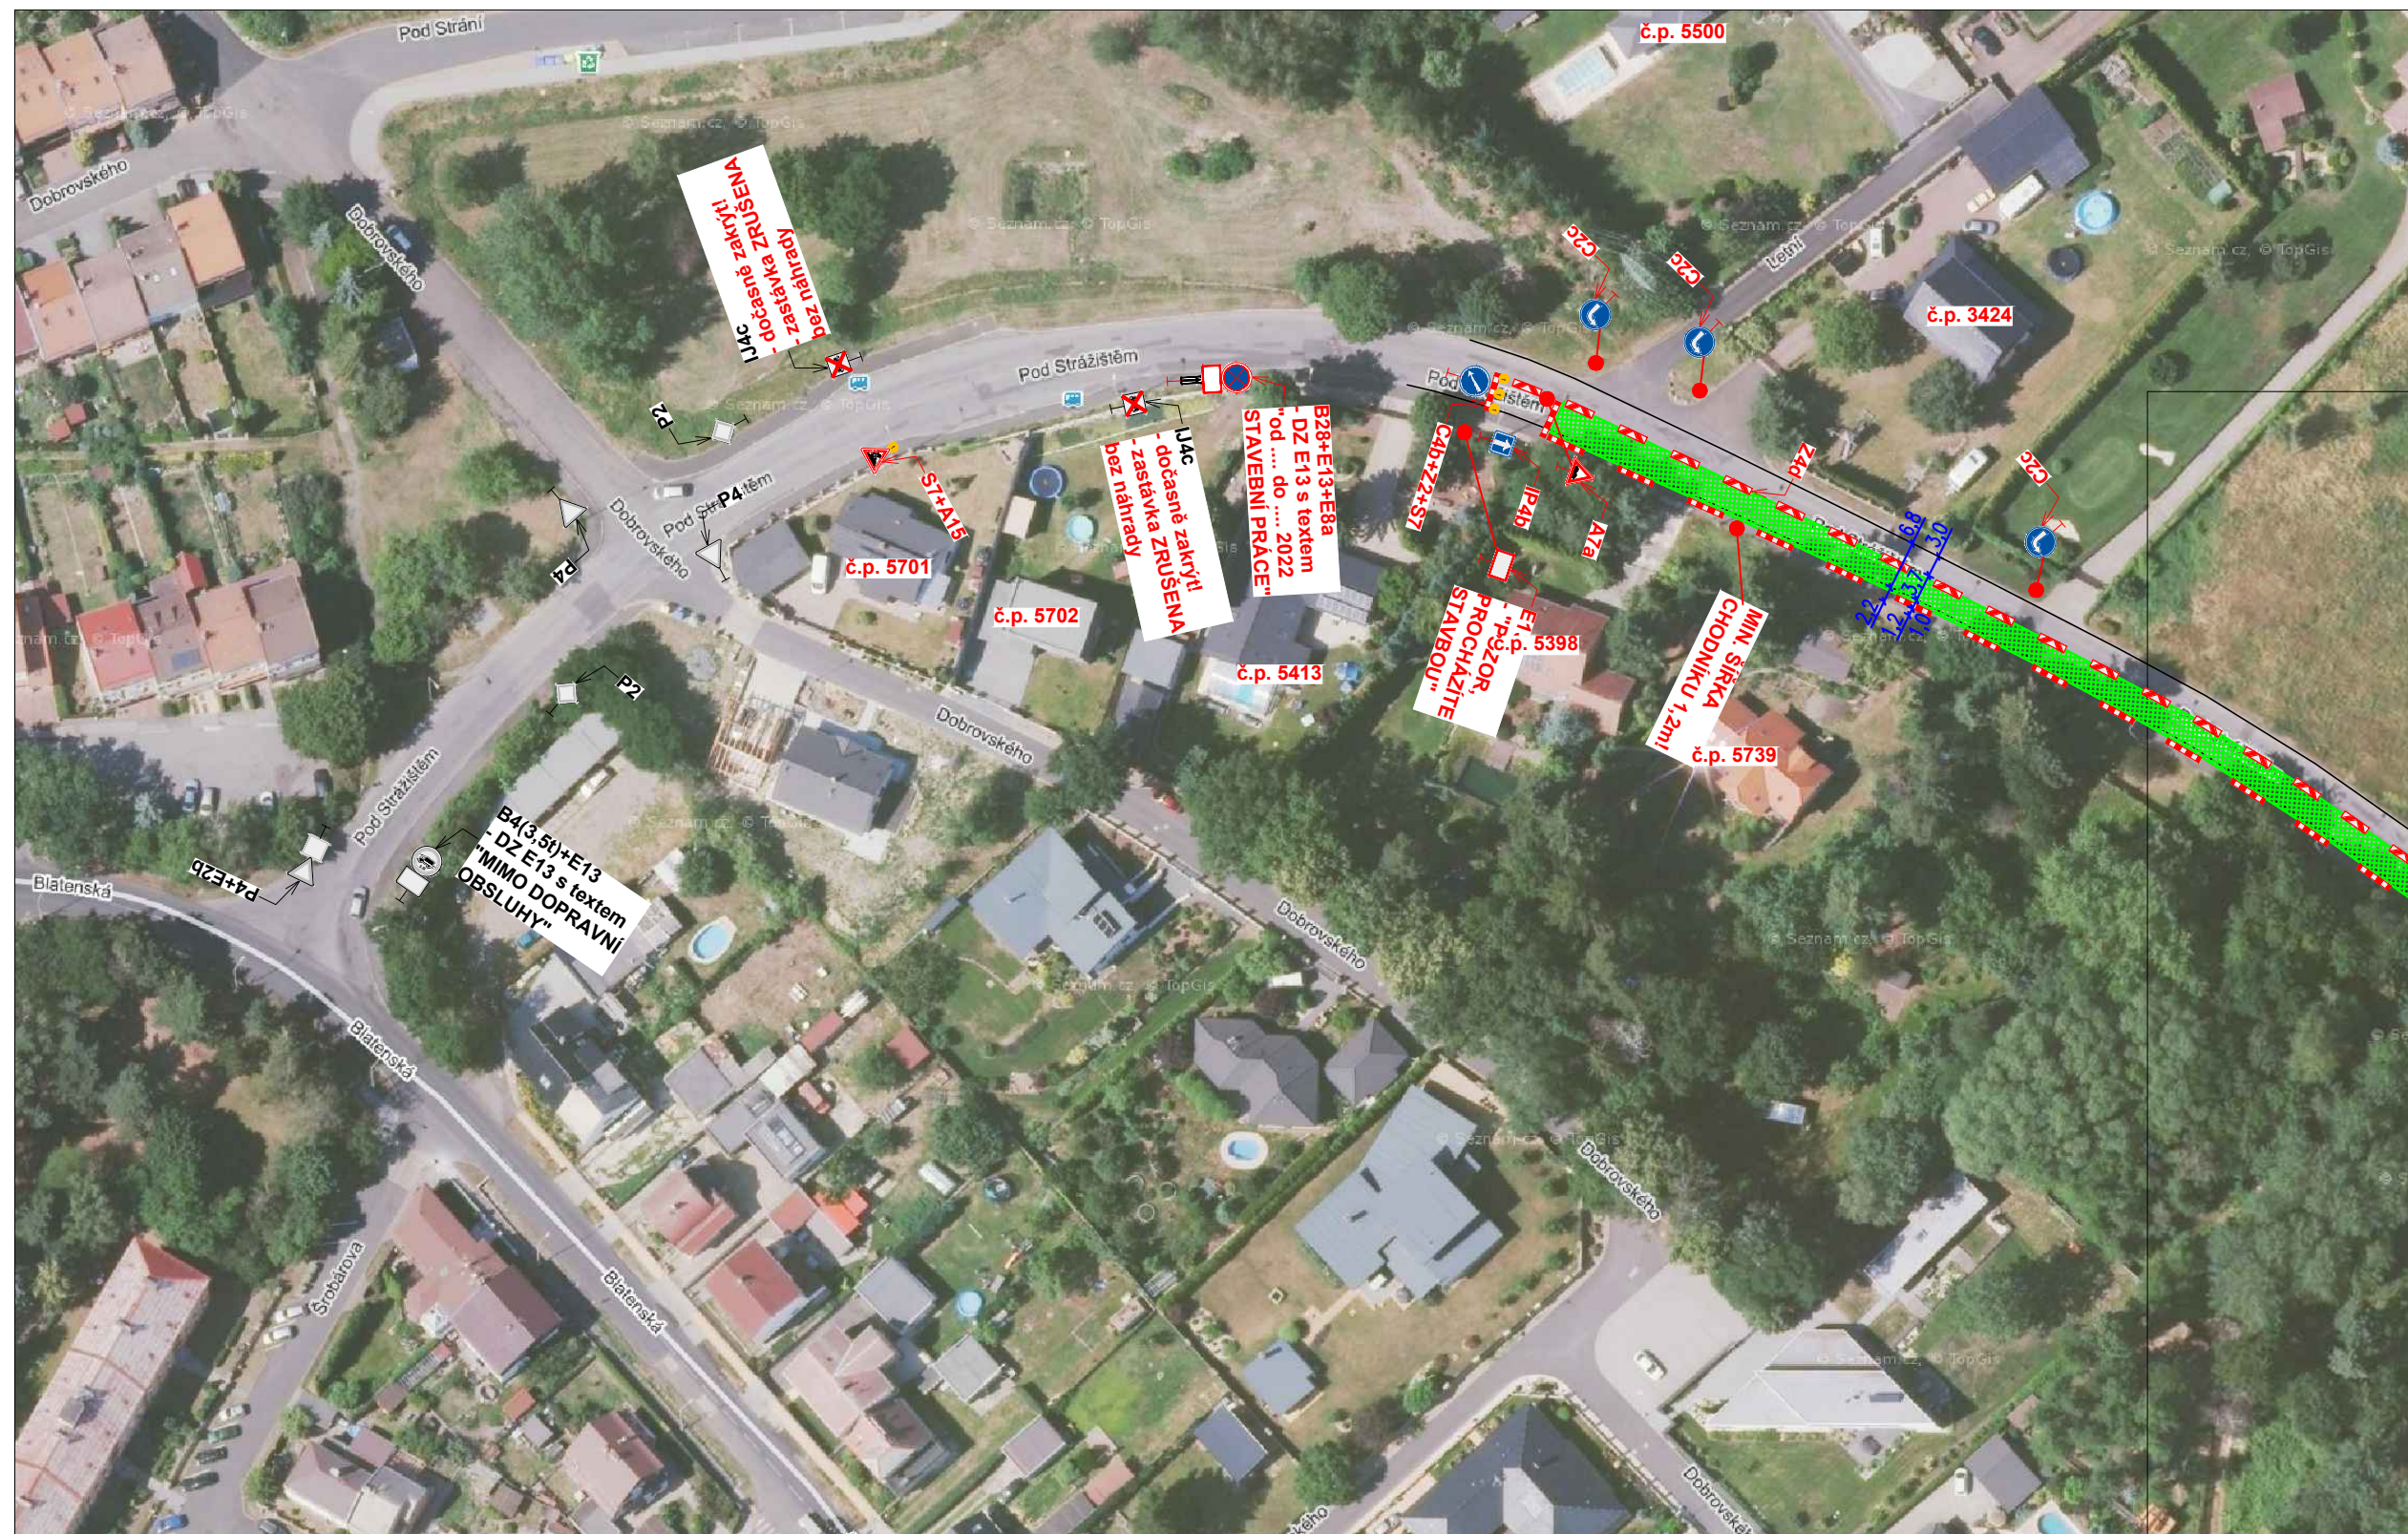

PŘECHODNÉ DZ - III. ETAPA

Legenda obrysy, hranice:

- | | |
|---|---|
|  | <p>Stávající polohopis</p> |
|  | <p>Stávající dopravní značení</p> |
|  | <p>Přechodné dopravní značení</p> |
|  | <p>Přechodné dopravní značení osazené v min. týdenním předstihu</p> |
|  | <p>Prostor zvláštního užívání</p> |
|  | <p>- bude oplocen nebo ohraničen</p> |
|  | <p>DZ Z2!!!!</p> |

Poznámky:

- Jakékoli nesrovnalosti konzultovat s projektantem!!!
- **Veškerá pracovní místa na komunikaci budou označena dle TP 66, případně TP 65 a TP 133!!**
- Prostor zvláštního užívání bude zhotovitelem oplocen!

Název akce:

Oprava povrchu v ulici Pod Strážištěm Chomutov

Investor:
HERKUL a.s.

Výkres:
Přechodné DZ - III. etapa

Měřítka:	1:500
----------	-------

Datum:	09/2022
--------	---------

