
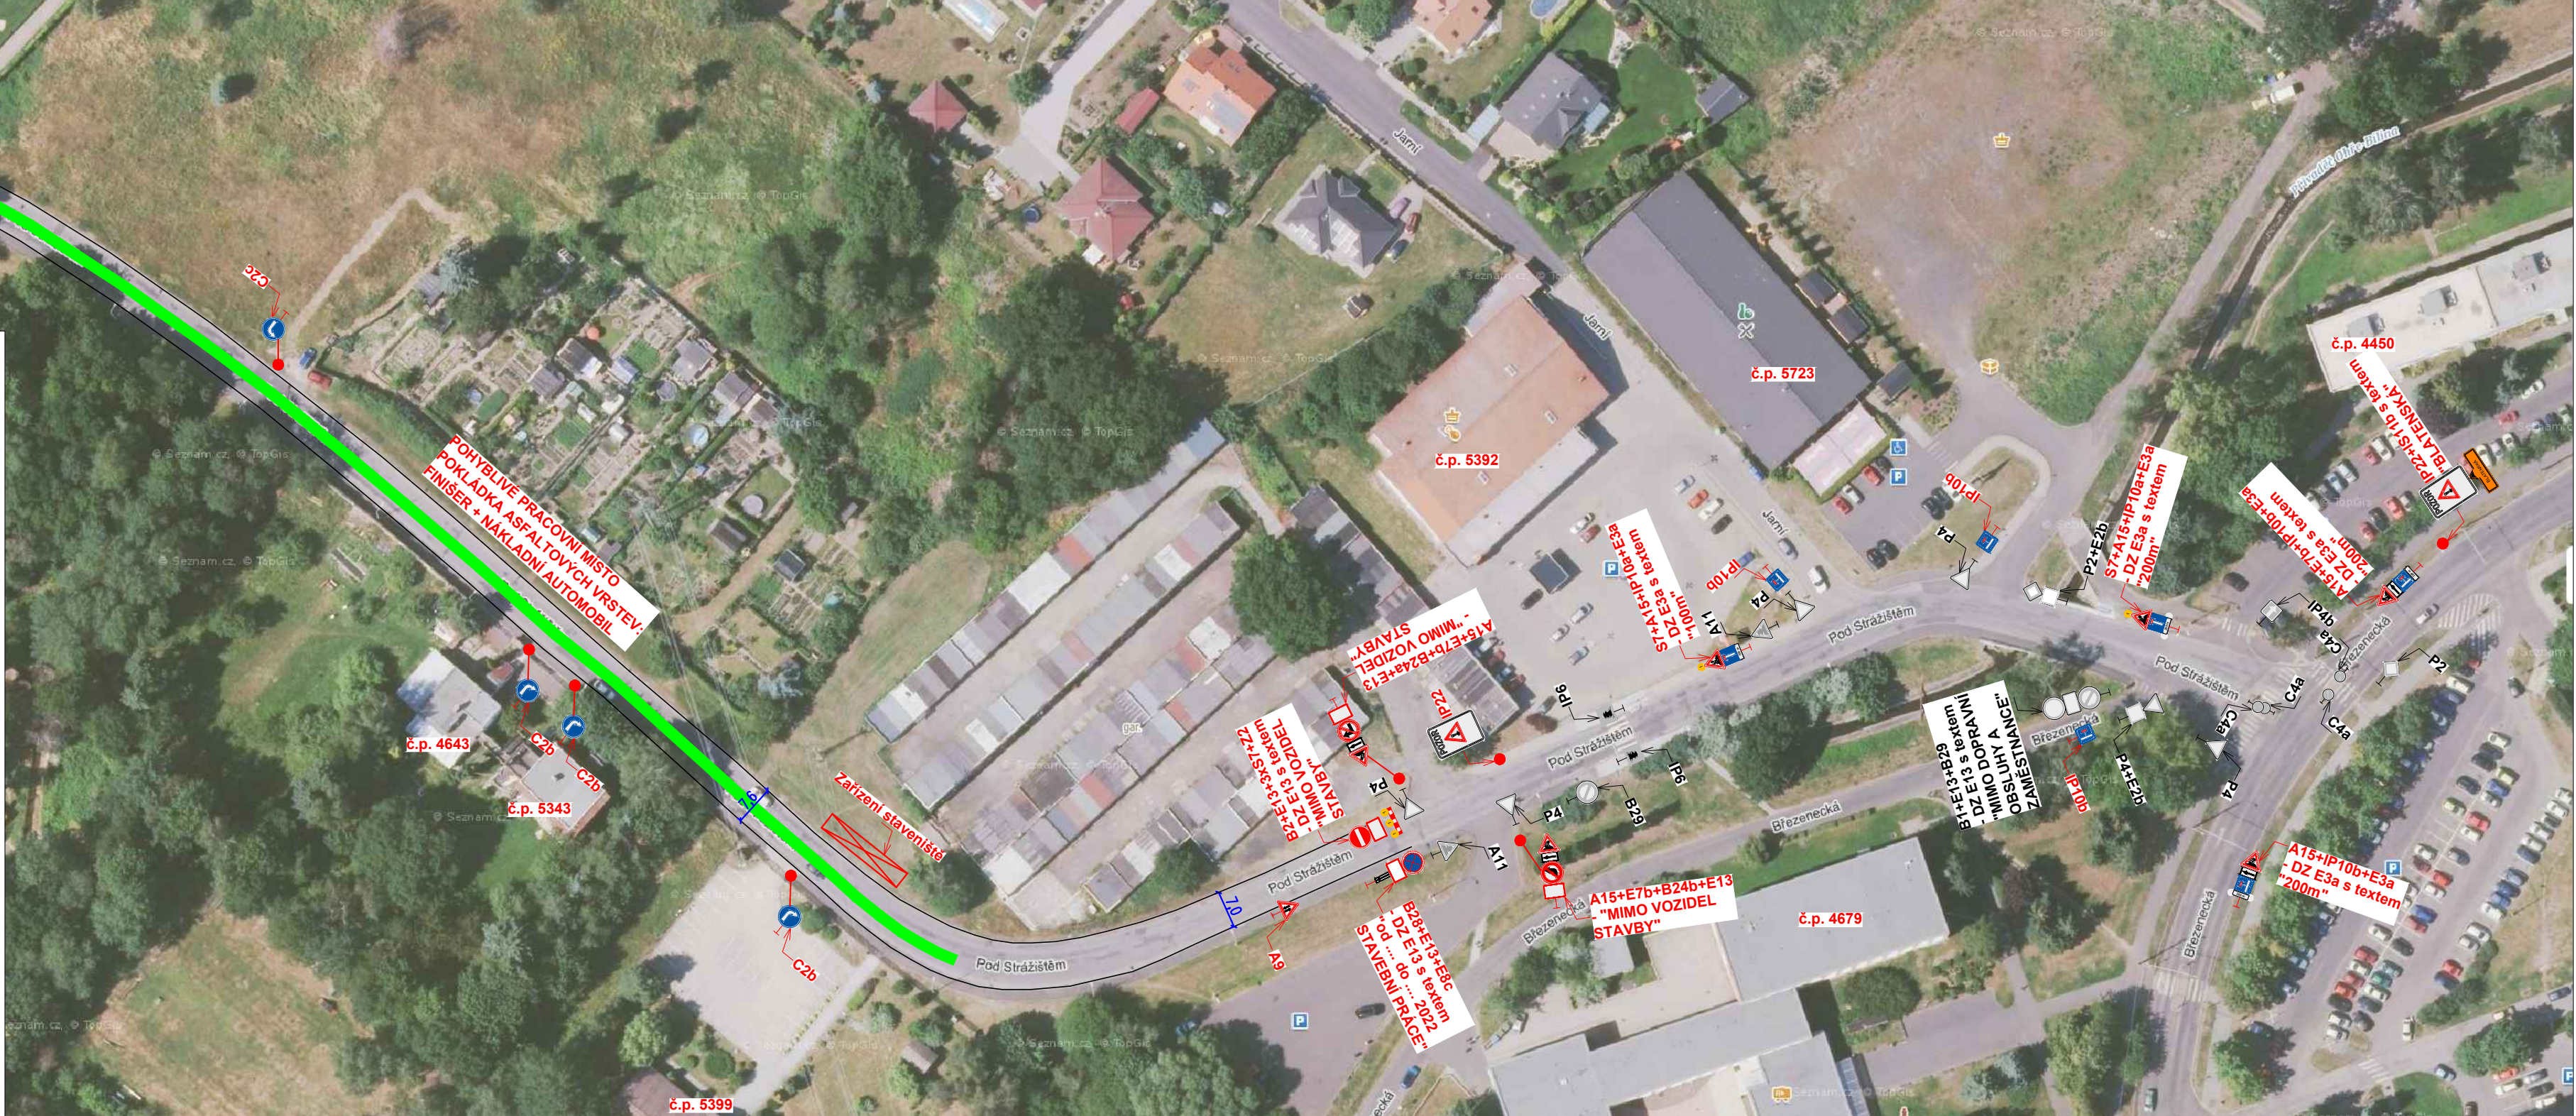
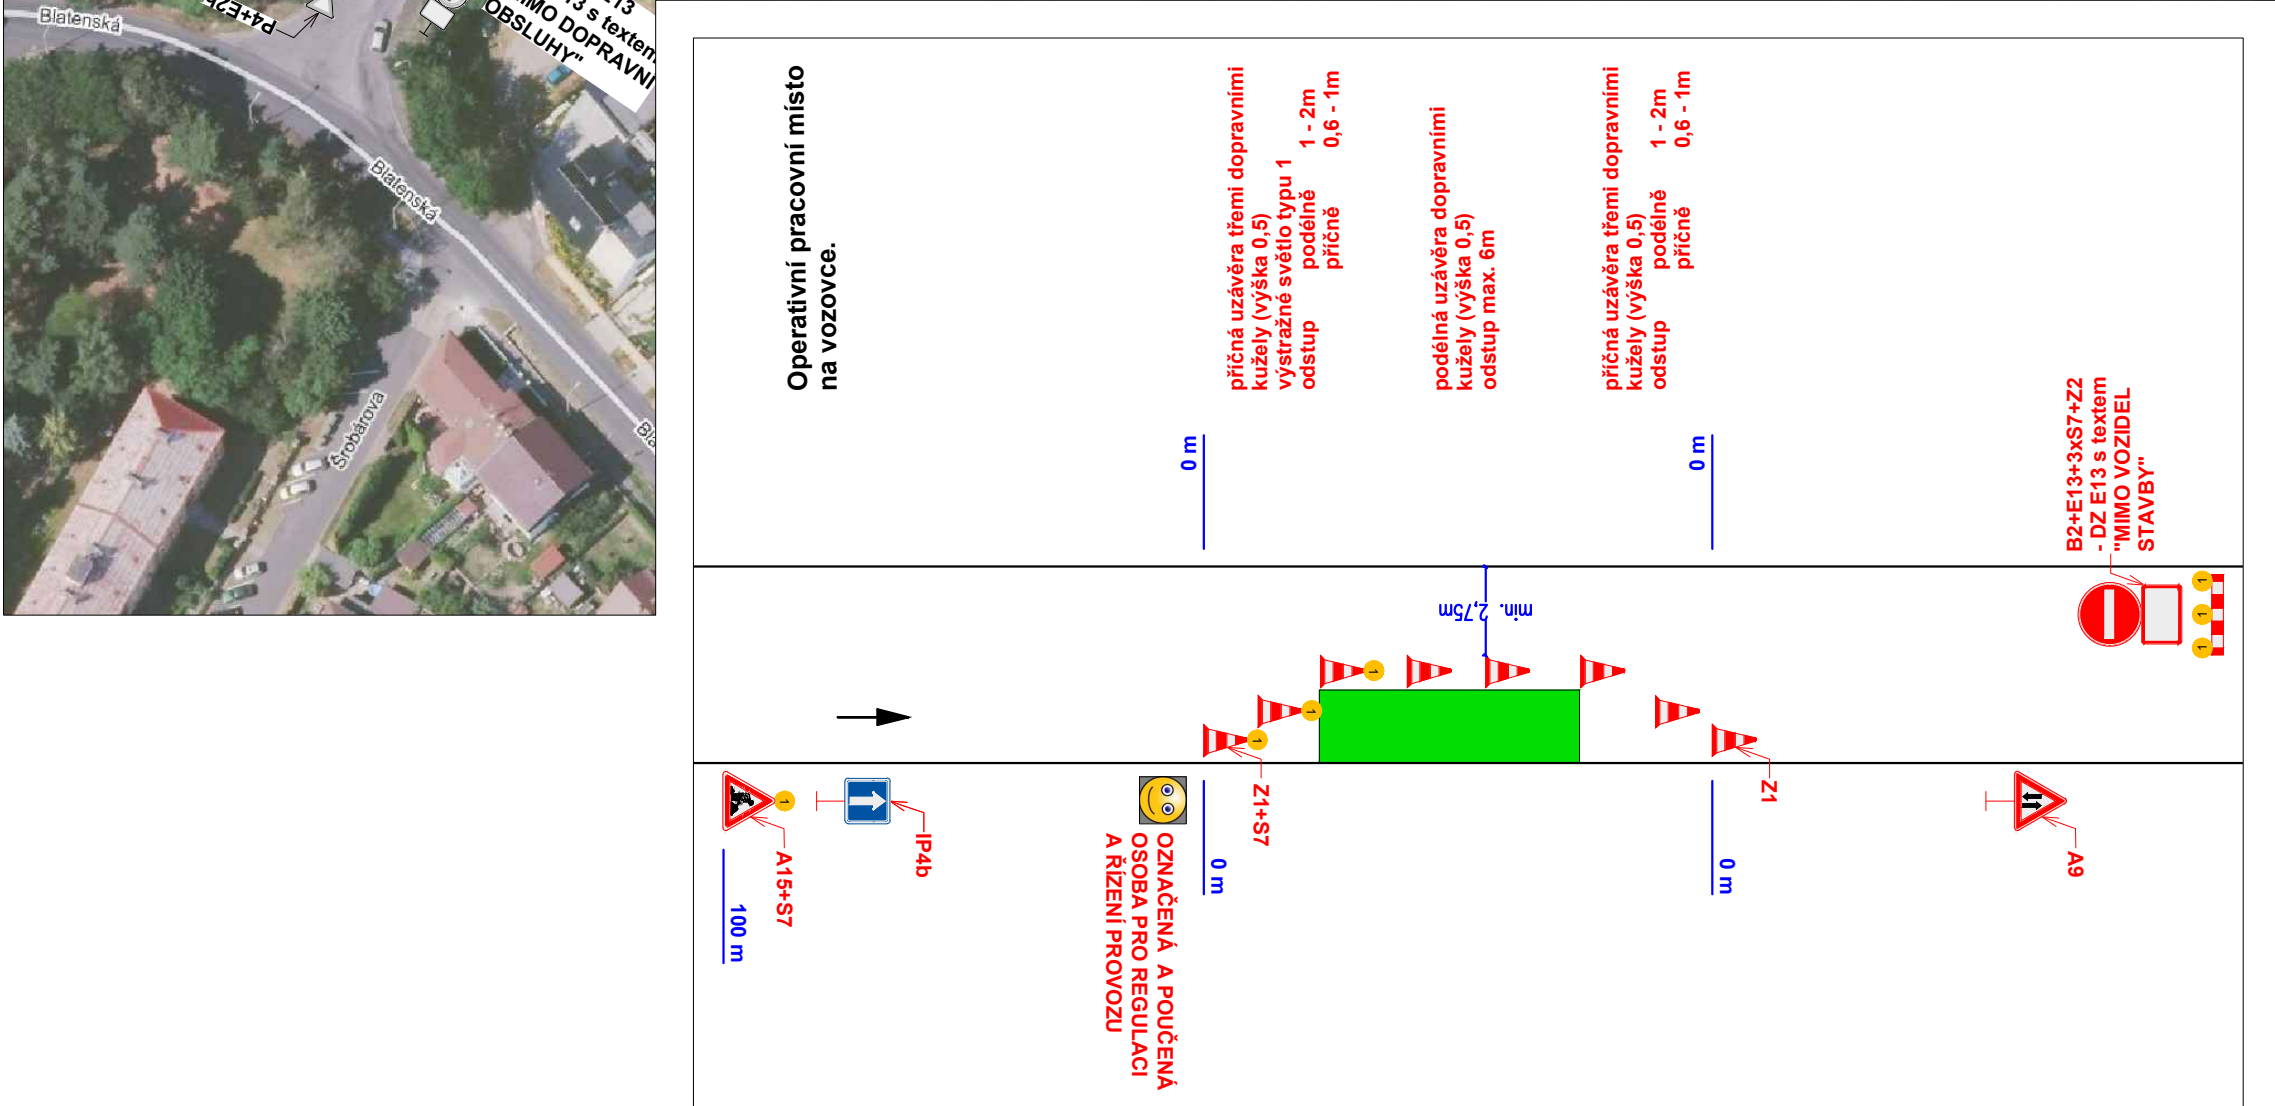


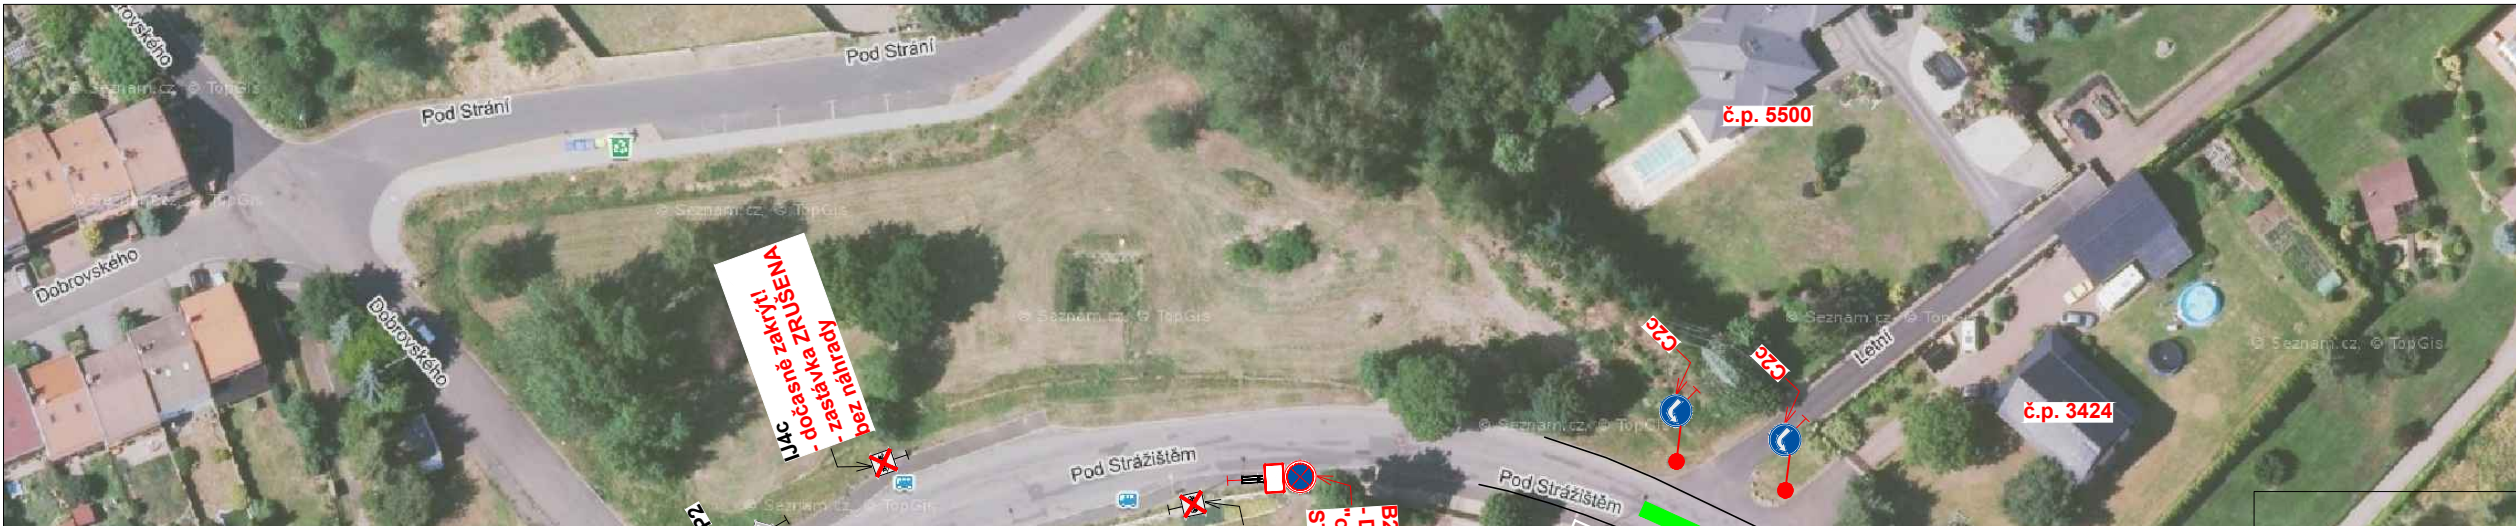

PŘECHODNÉ DZ
- IV. ETAPA - pokládka
asfaltových vrstev

Legenda obrysy, hranice:

- Stávající polohopis
- Stávající dopravní značení
- Přechodné dopravní značení
- Přechodné dopravní značení osazené v min. týdenním předstihu

Poznámky:

- Jakékoli nesrovnalosti konzultovat s projektantem!!!
- Veškerá pracovní místa na komunikaci budou označena dle TP 66, případně TP 65 a TP 133!!
- Prostor zvláštního užívání bude zhotovitelem oplocen!

Název akce: Oprava povrchu v ulici Pod Strážištěm Chomutov			
Investor: HERKUL a.s.			
Výkres: Přechodné DZ - IV. etapa	Měřítko: 1:500	Č. výkresu: 07	Datum: 09/2022