


OBJÍZDNÁ TRASA

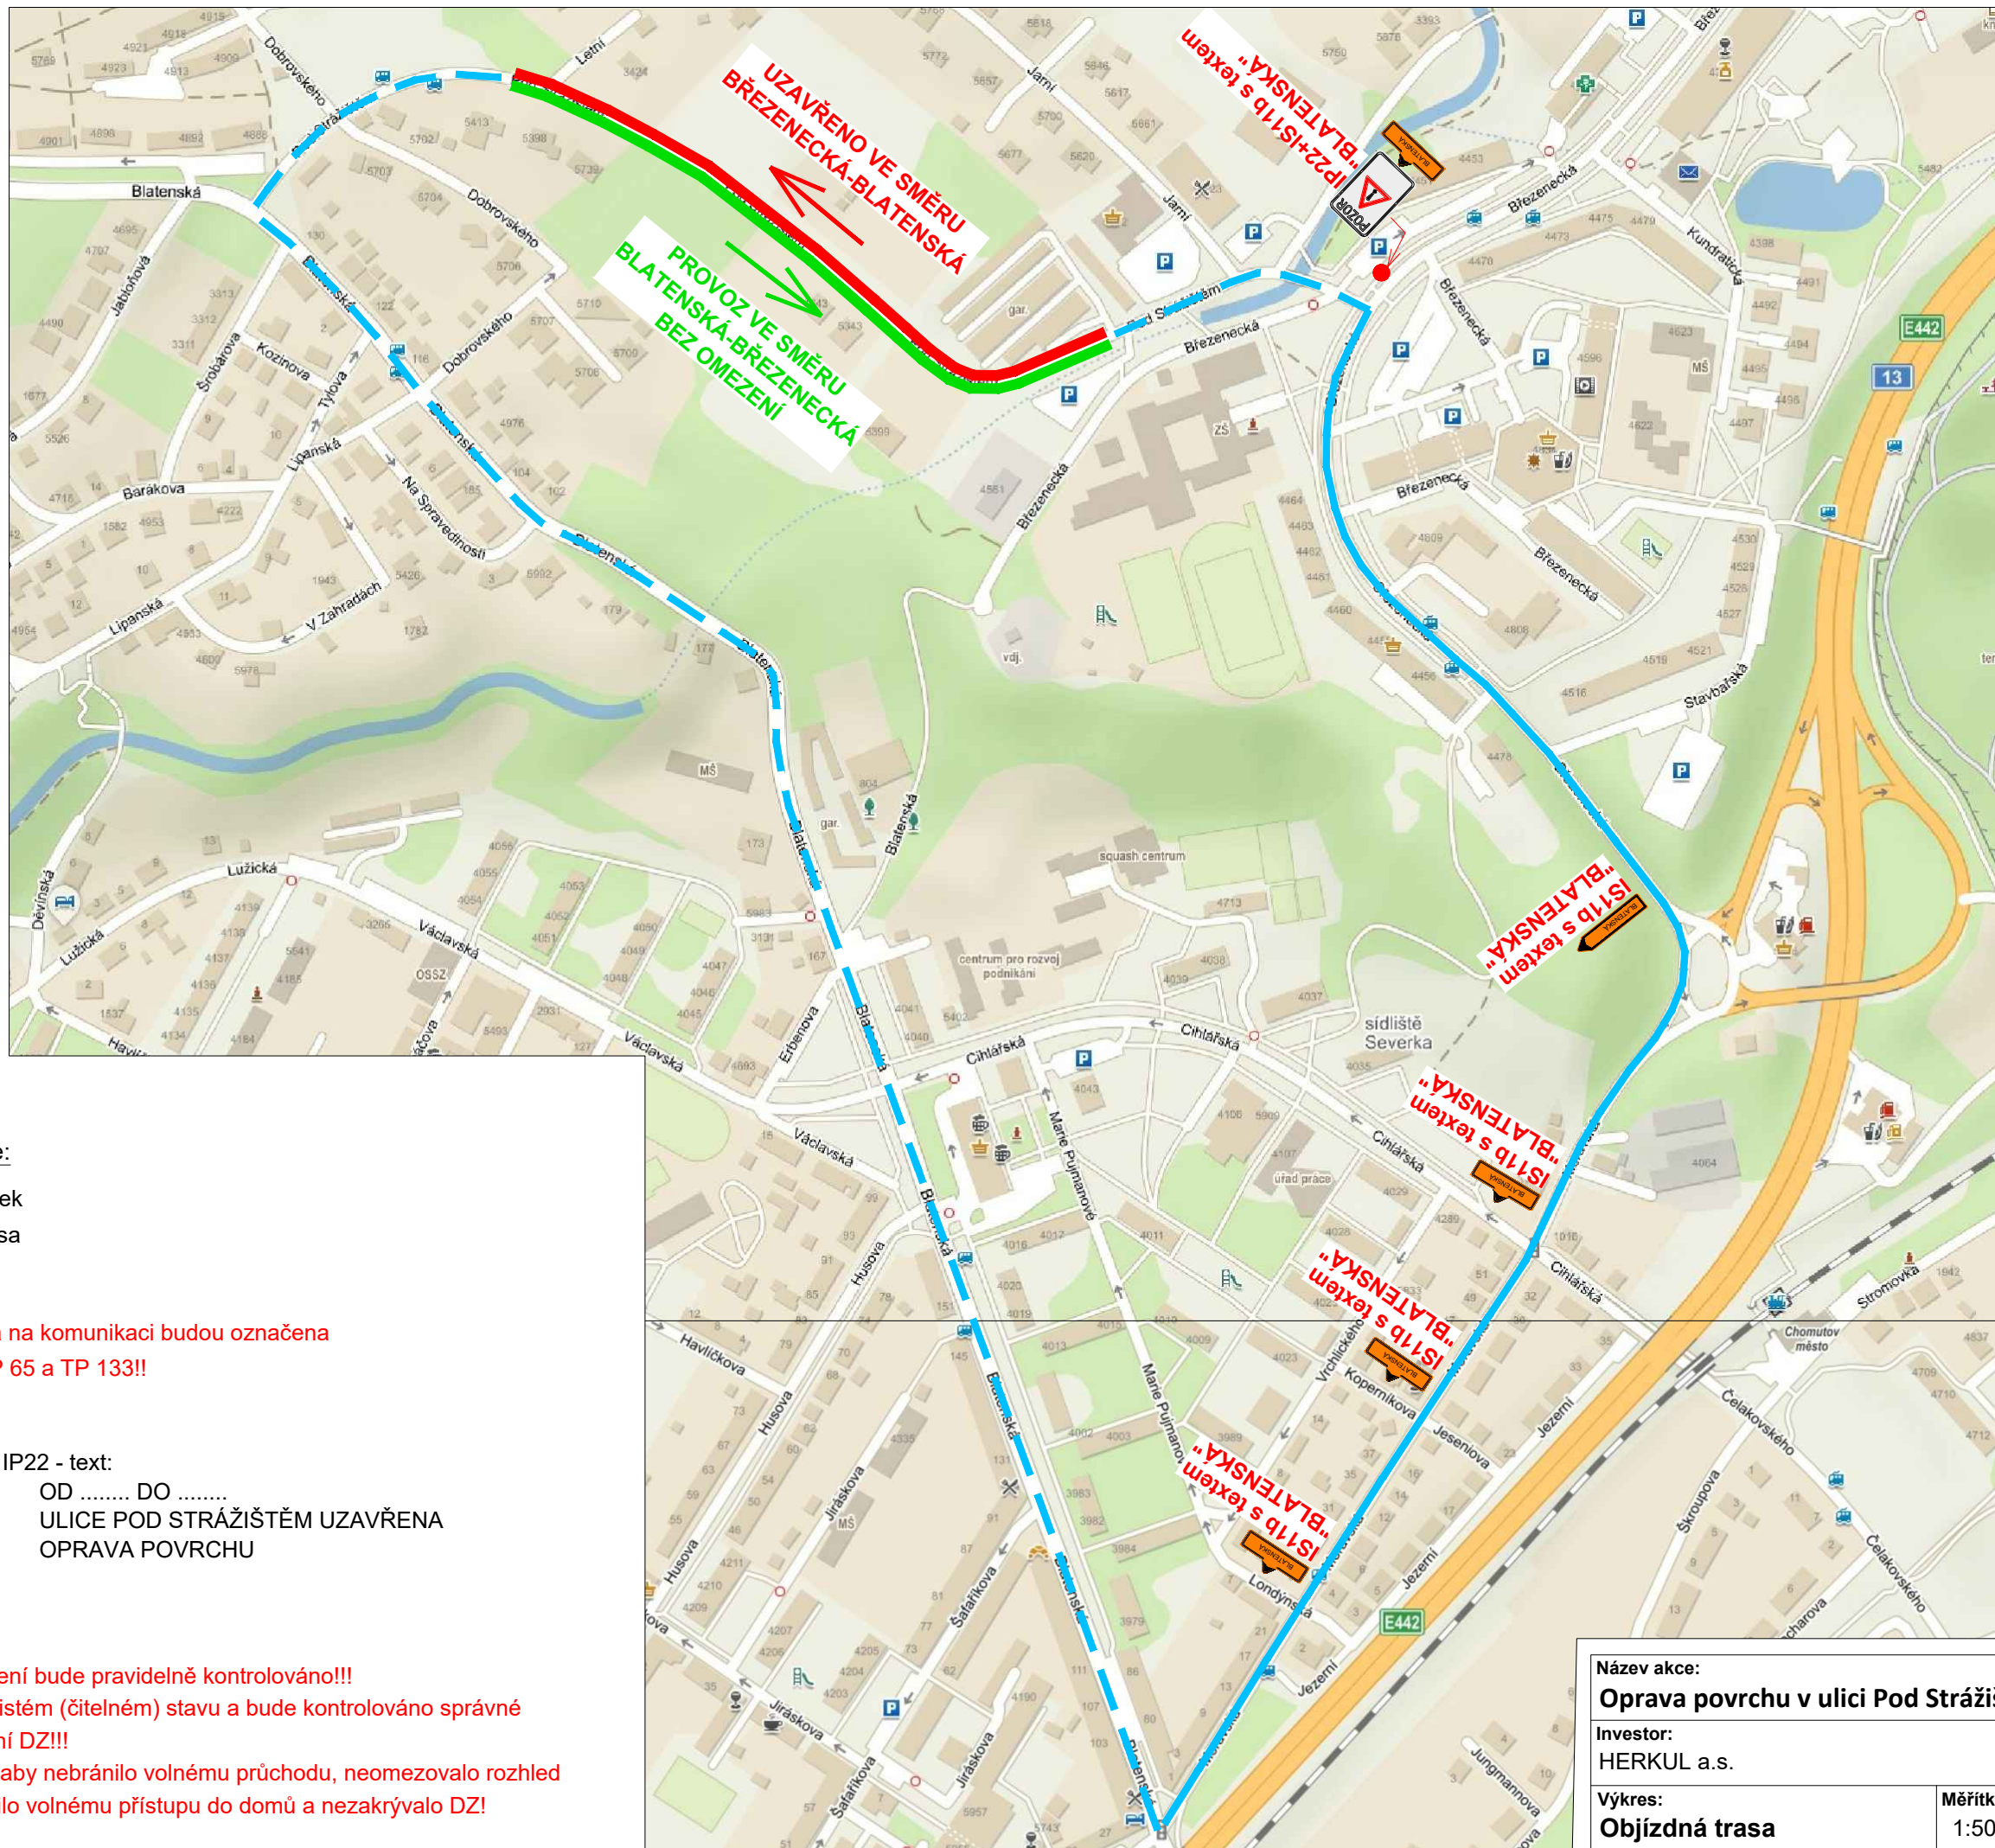

Legenda obrysy, hranice:

- Uzavřený úsek
 Objízdná trasa

Poznámky:

- Veškerá pracovní místa na komunikaci budou označena dle TP 66, případně TP 65 a TP 133!!



- IP22 - text:

OD DO
ULICE POD STRÁŽIŠTĚM UZAVŘENA
OPRAVA POVRCHU

- Veškeré dopravní značení bude pravidelně kontrolováno!!!
- DZ bude udržováno v čistém (čitelném) stavu a bude kontrolováno správné umístění a nasměrování DZ!!!
- DZ bude umístěno tak, aby nebránilo volnému průchodu, neomezovalo rozhled v křižovatkách, nebránilo volnému přístupu do domů a nezakrývalo DZ!

Název akce:

Oprava povrchu v ulici Pod Strážišťem Chomutov

Investor:

HERKUL a.s.

Výkres:

Objízdná trasa

Měřítka:	
-----------------	--

1:500

Č. výkresu:	
-------------	--

08

Datum:

09/2022