



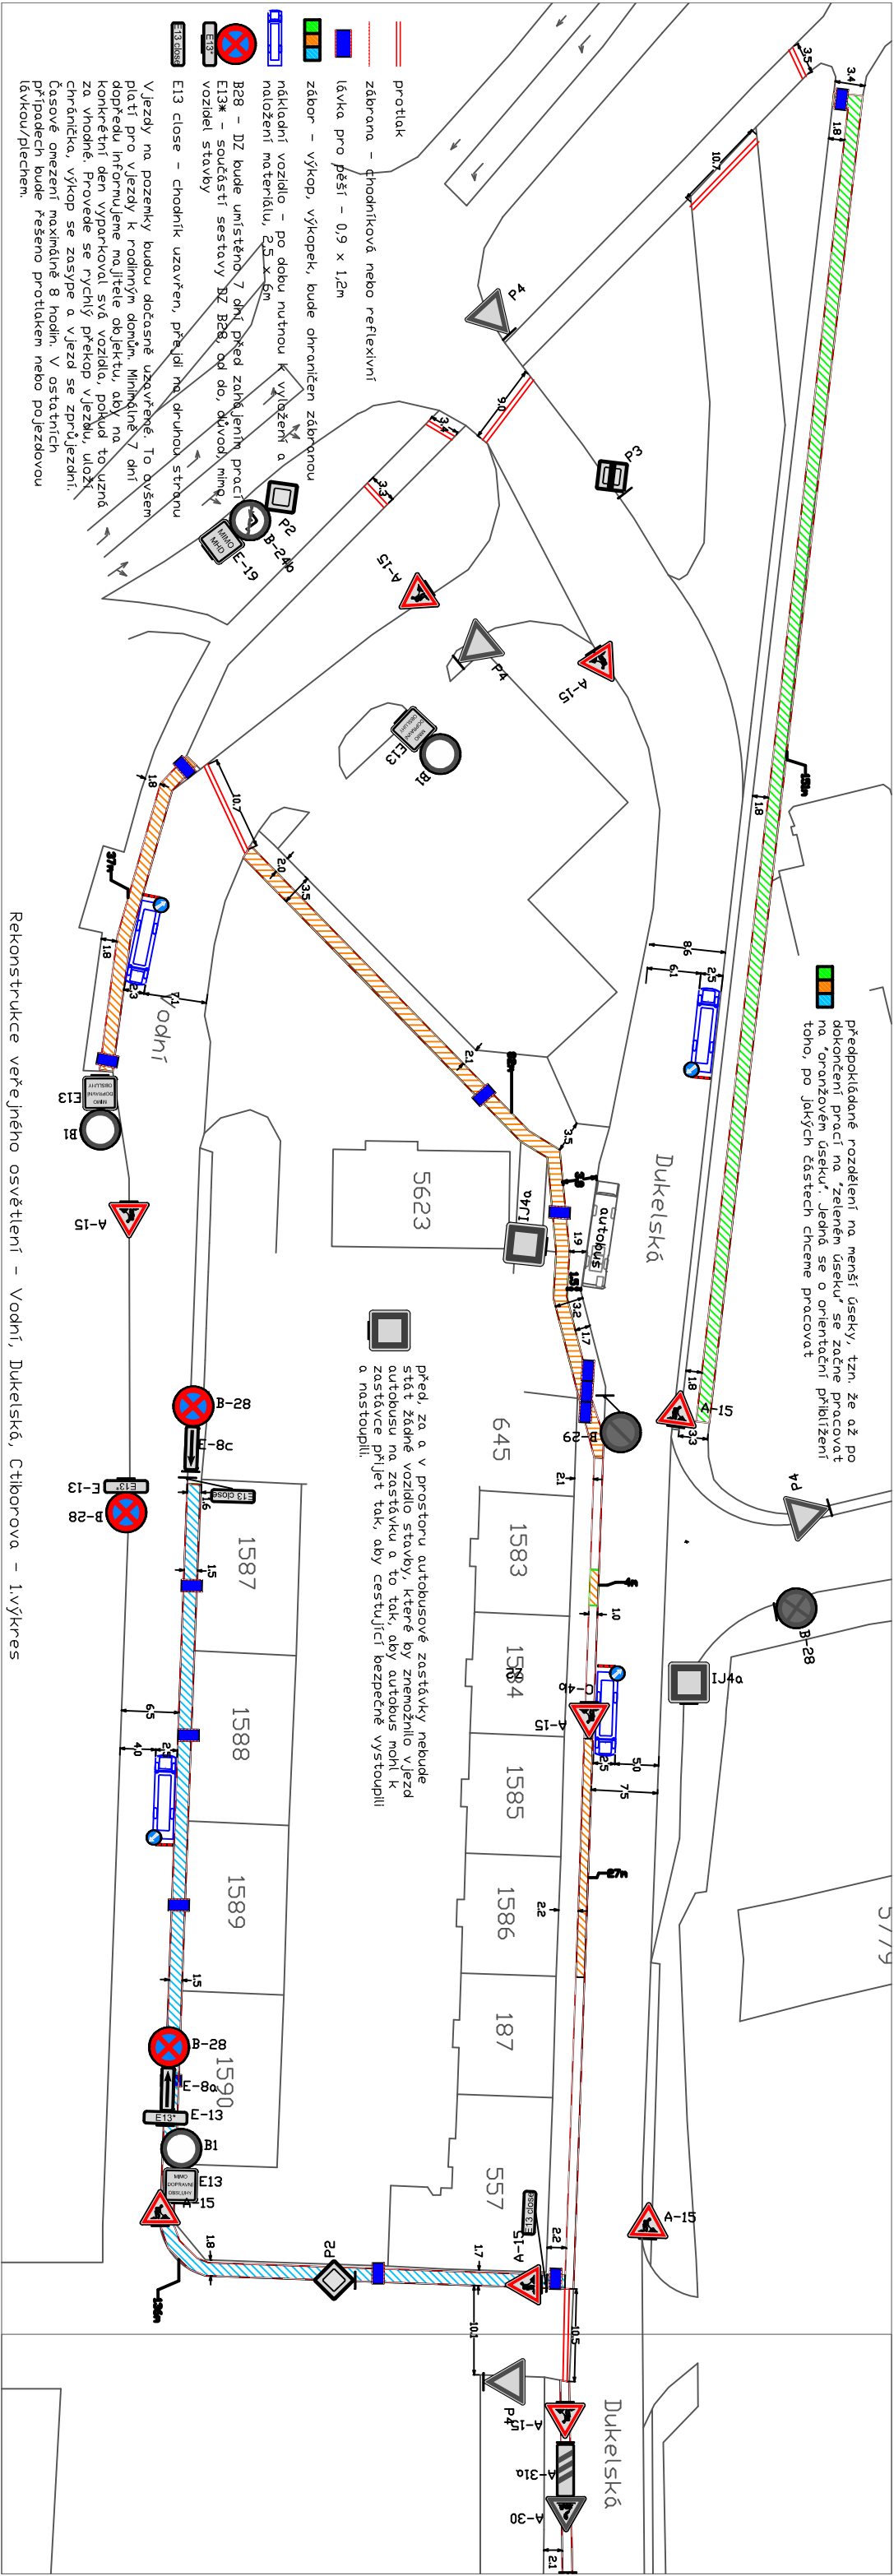

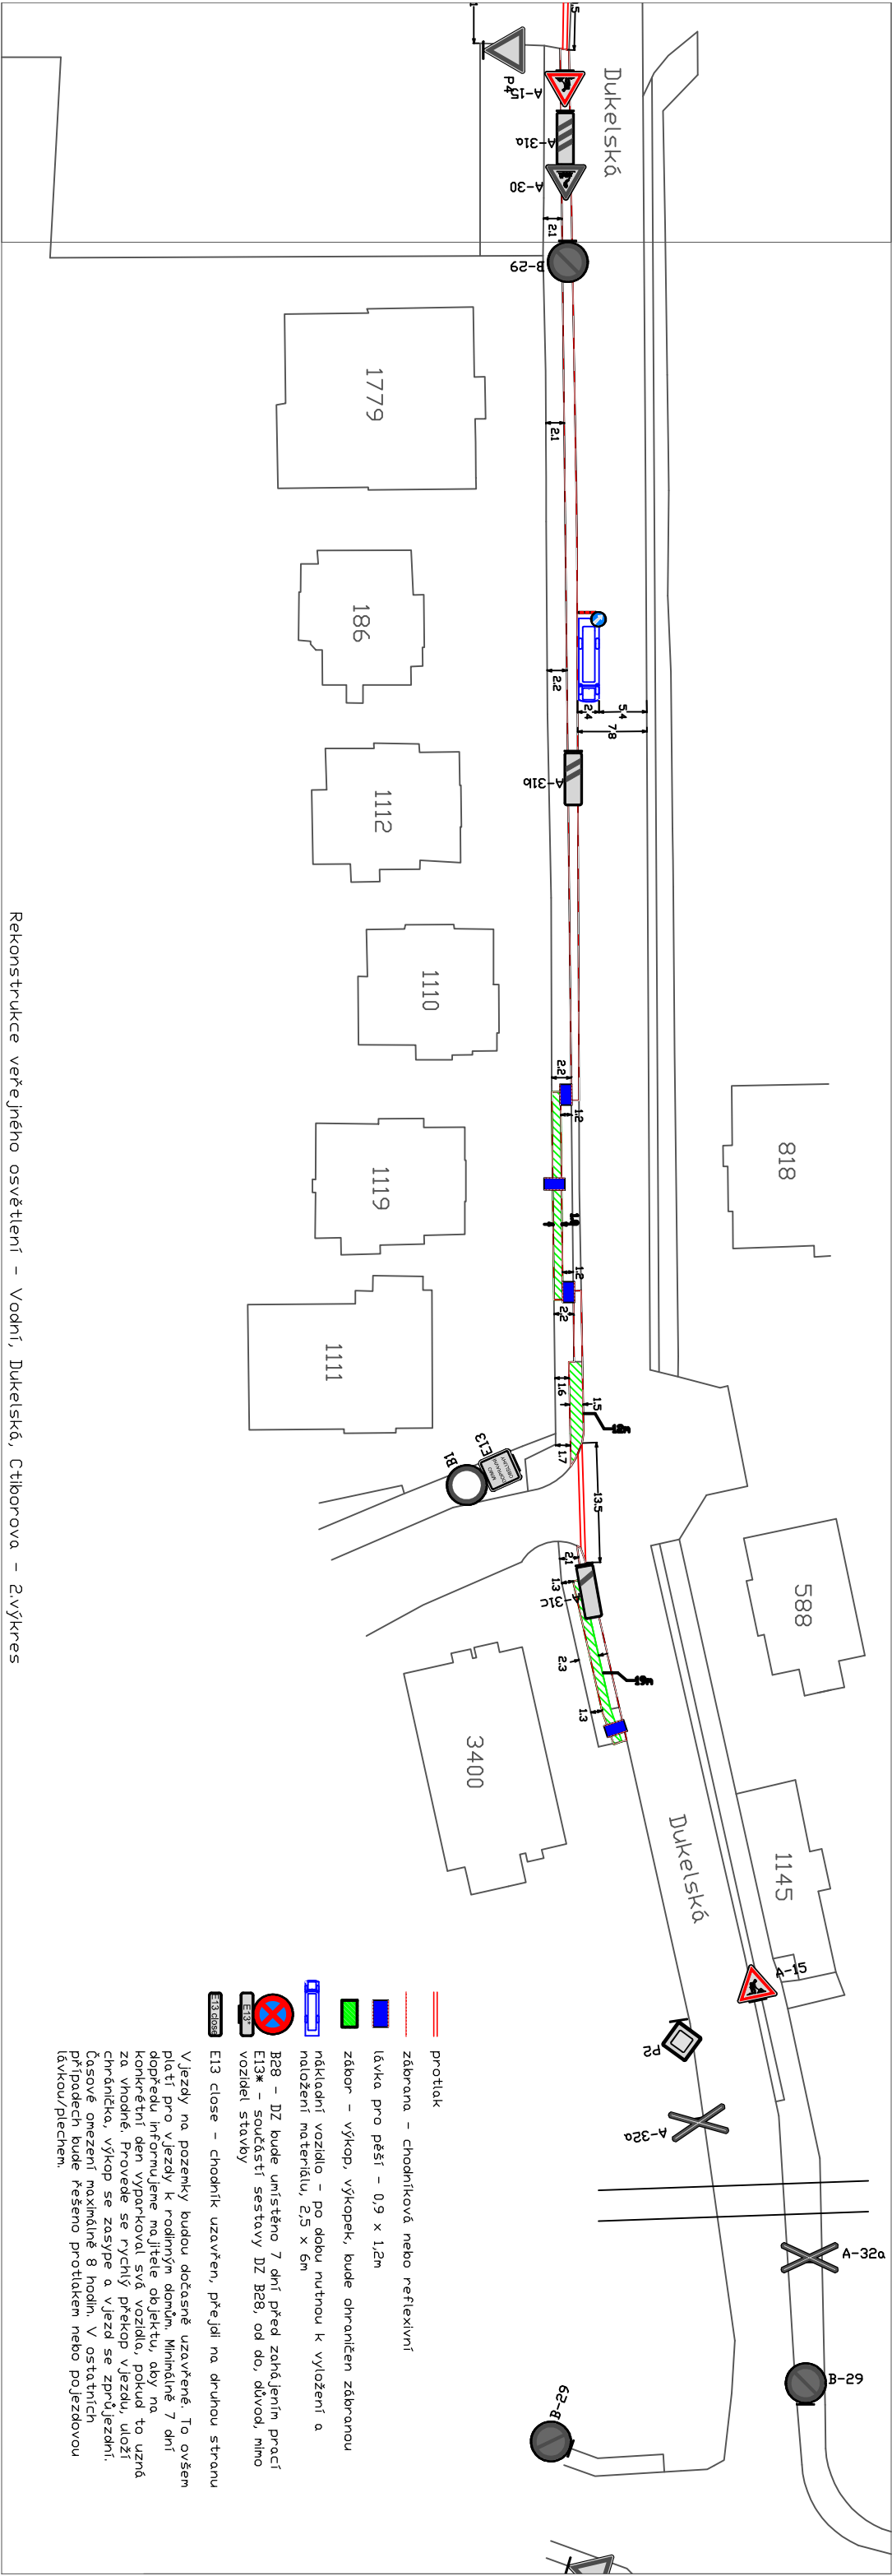

Rekonstrukce veřejného osvětlení – Vodní, Dukelská, Ctiborova – 2.výkres