


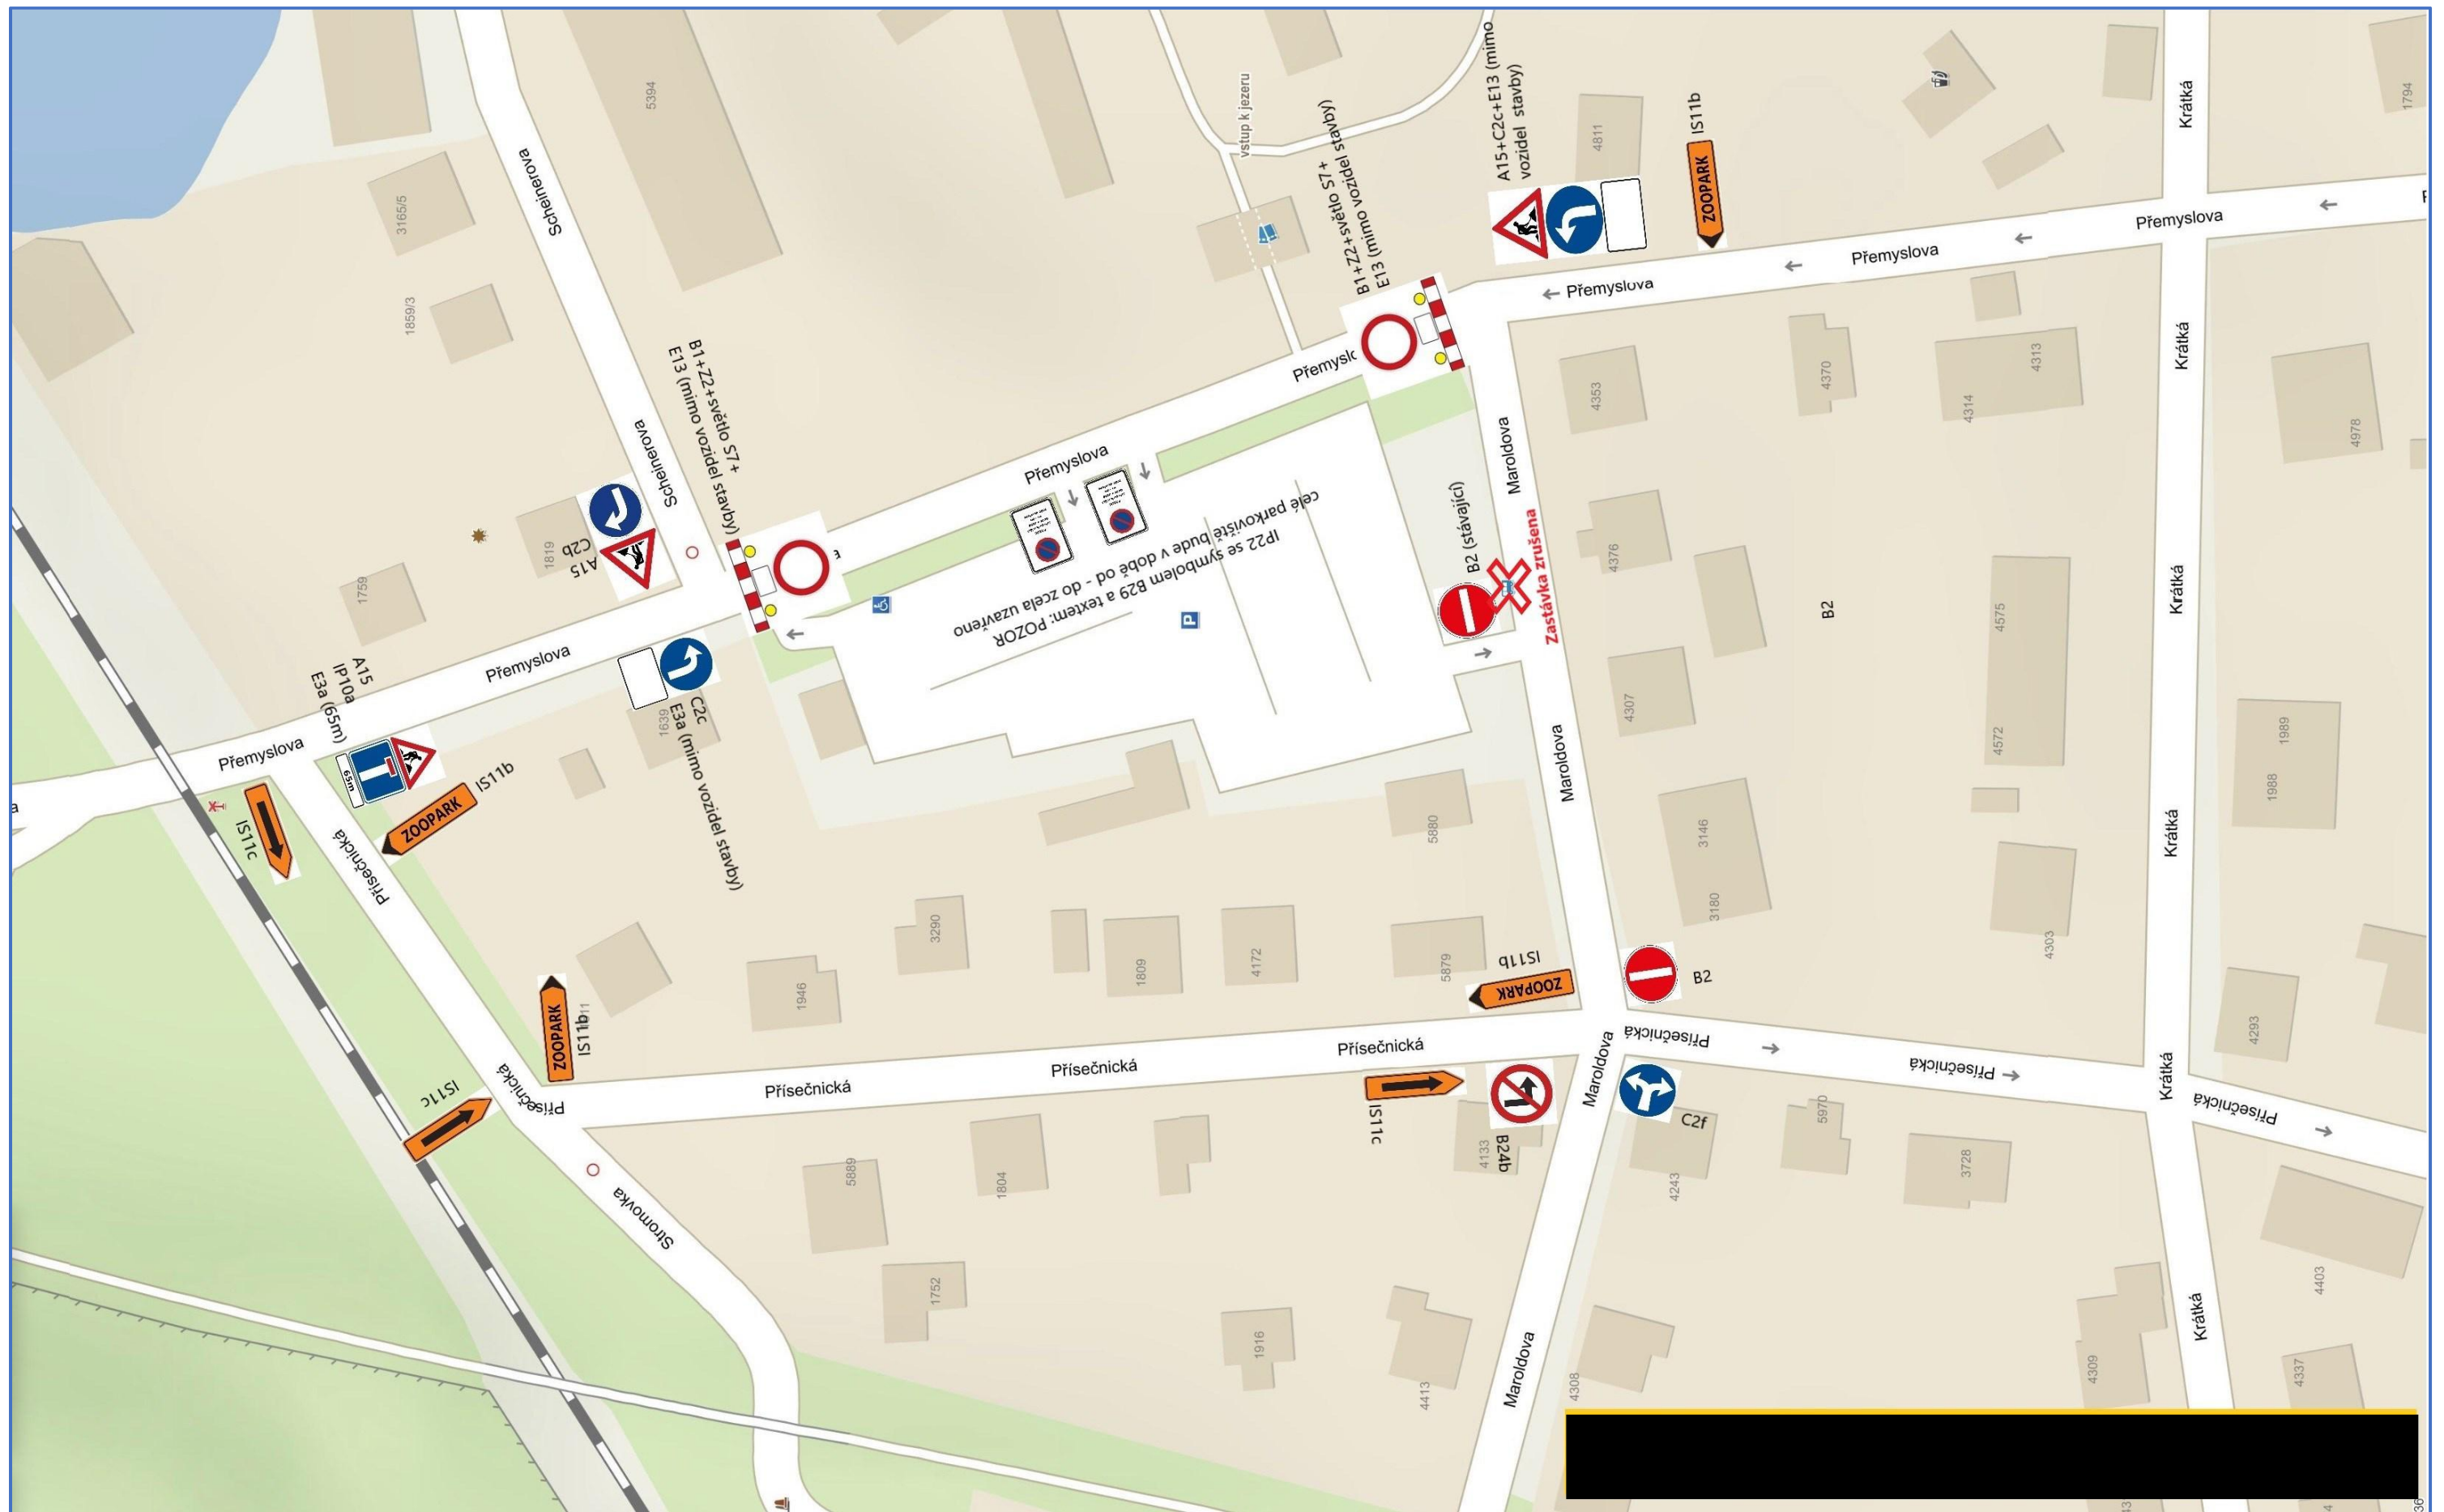

Dokumentace dopravně inženýrského opatření v rámci provádění stavebních prací stavby: Západní vstupní prostranství do areálu Kamencového jezera – B1 Přemyslova					Art Inside s.r.o. Palackého 4278 430 01 Chomutov
Dokumentace DIO	Vypracoval	Ing. Tomáš Chrtek	Číslo zakázky	08/08/22/4720	
Příloha č.1.1	Situace dopravně inženýrského opatření – zrušená zastávka Kamencové Jezero				

