

protlak

zábрана – chodníková nebo reflexivní

lávka pro pěší – 0,9 x 1,2m

zábora – výkop, výkopek, bude ohrančen záboranou


nákladní vozidlo – po dobu nutnou k vyložení a naložení materiálu, 2,5 x 6m


B28 – DZ bude umístěno 7 dní před zahájením prací
E13* – součástí sestavy DZ B28, od do, důvod, mimo vozidel stavby

E13 close – chodník uzavřen, přejdi na druhou stranu
– v této ulici budou chodci chodit po vozovce

Vjezdy na pozemky budou dočasně uzavřené. To ovšem platí pro vjezdy k rodinným domům. Minimálně 7 dní dopředu informujeme majitele objektu, aby na konkrétní den vyparkoval své vozidlo, pokud to uzná za vhodné. Proveďte se rychlý překop vjezdu, uložte chráničku, výkop se zasype a vjezd se zpřístupní. Časové omezení maximálně 8 hodin. V ostatních případech bude řešeno protlakem nebo pojezdovou lávkou/plechem.

předpokládáme rozdělení na menší úseky, tzn. že až po dokončení prací na "zeleném úseku" se začne pracovat na "oranžovém úseku". Jedná se o orientační přiblížení toho, po jakých částech chceme pracovat

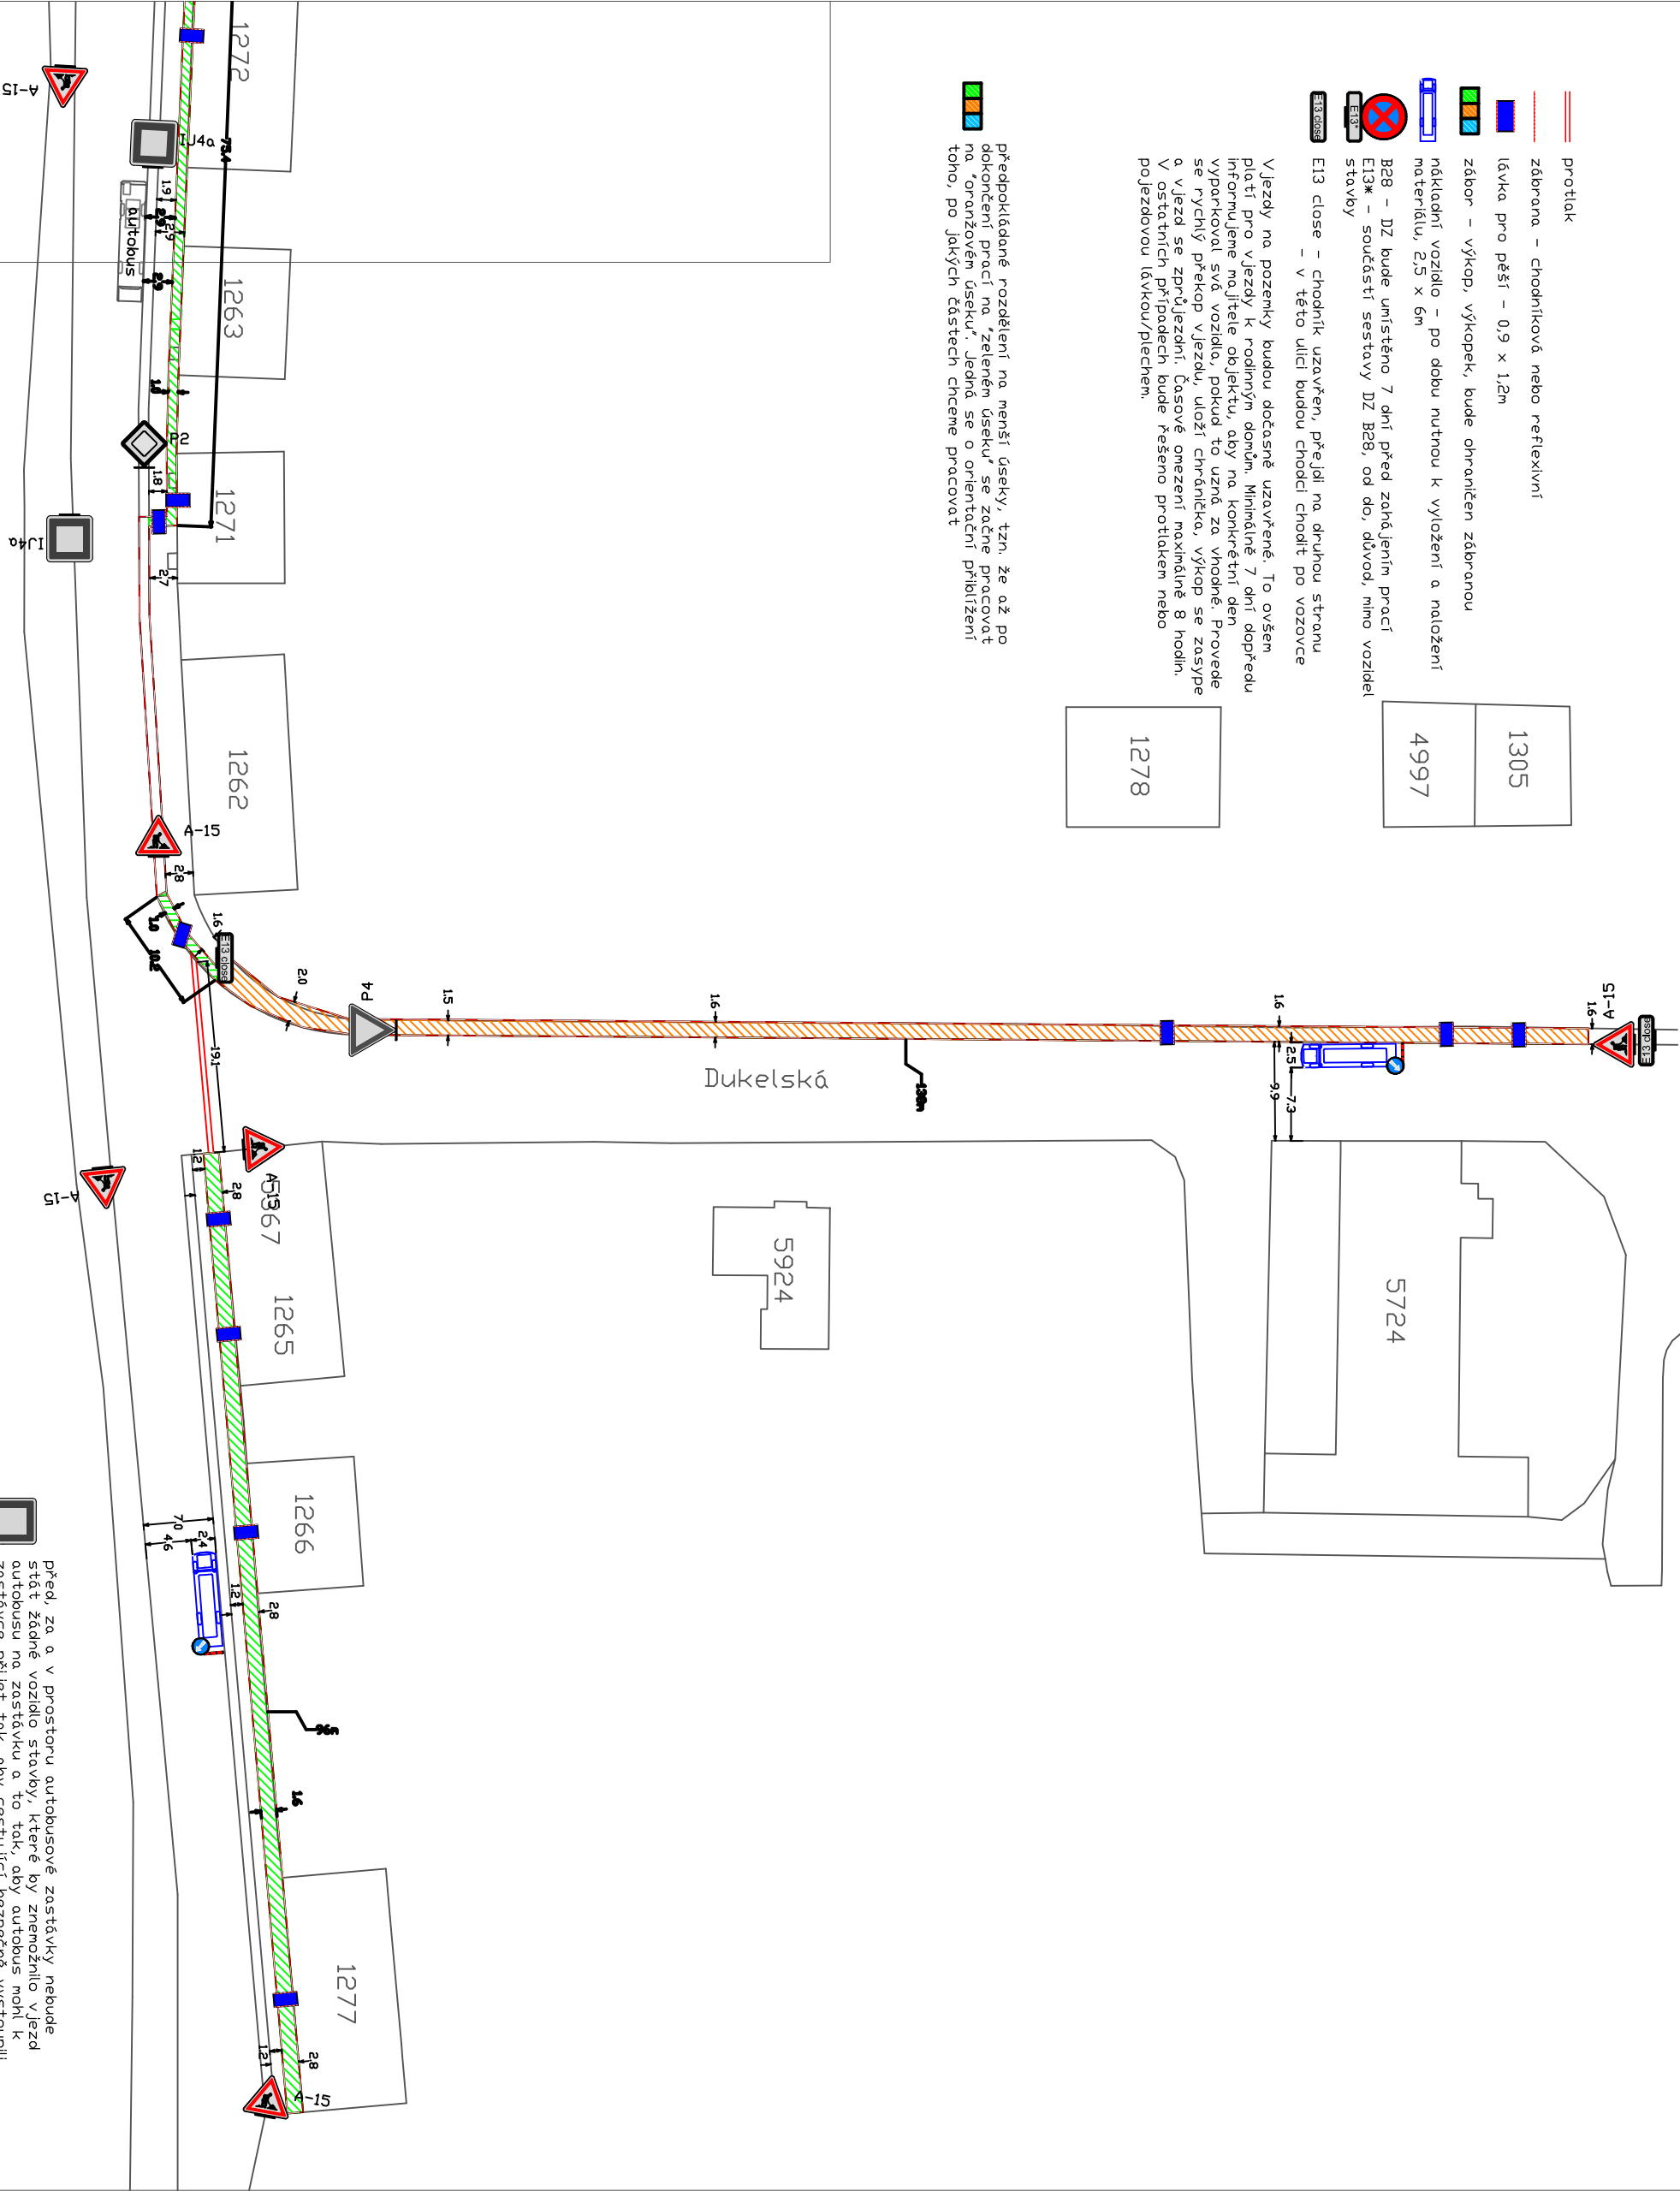

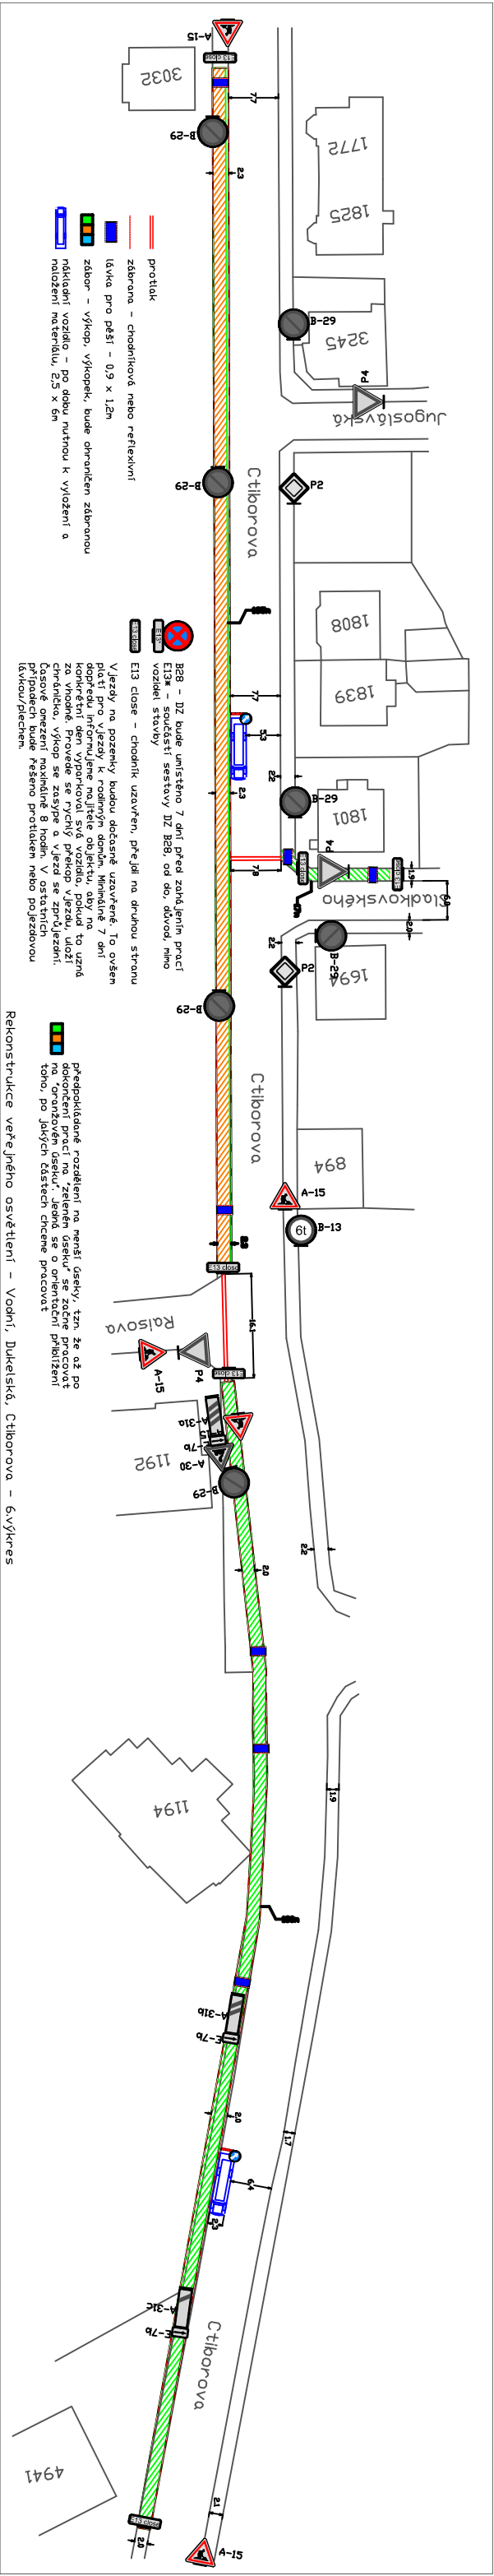

Rekonstrukce veřejného osvětlení – Vodní, Dukelská, Ctiborova – výkres